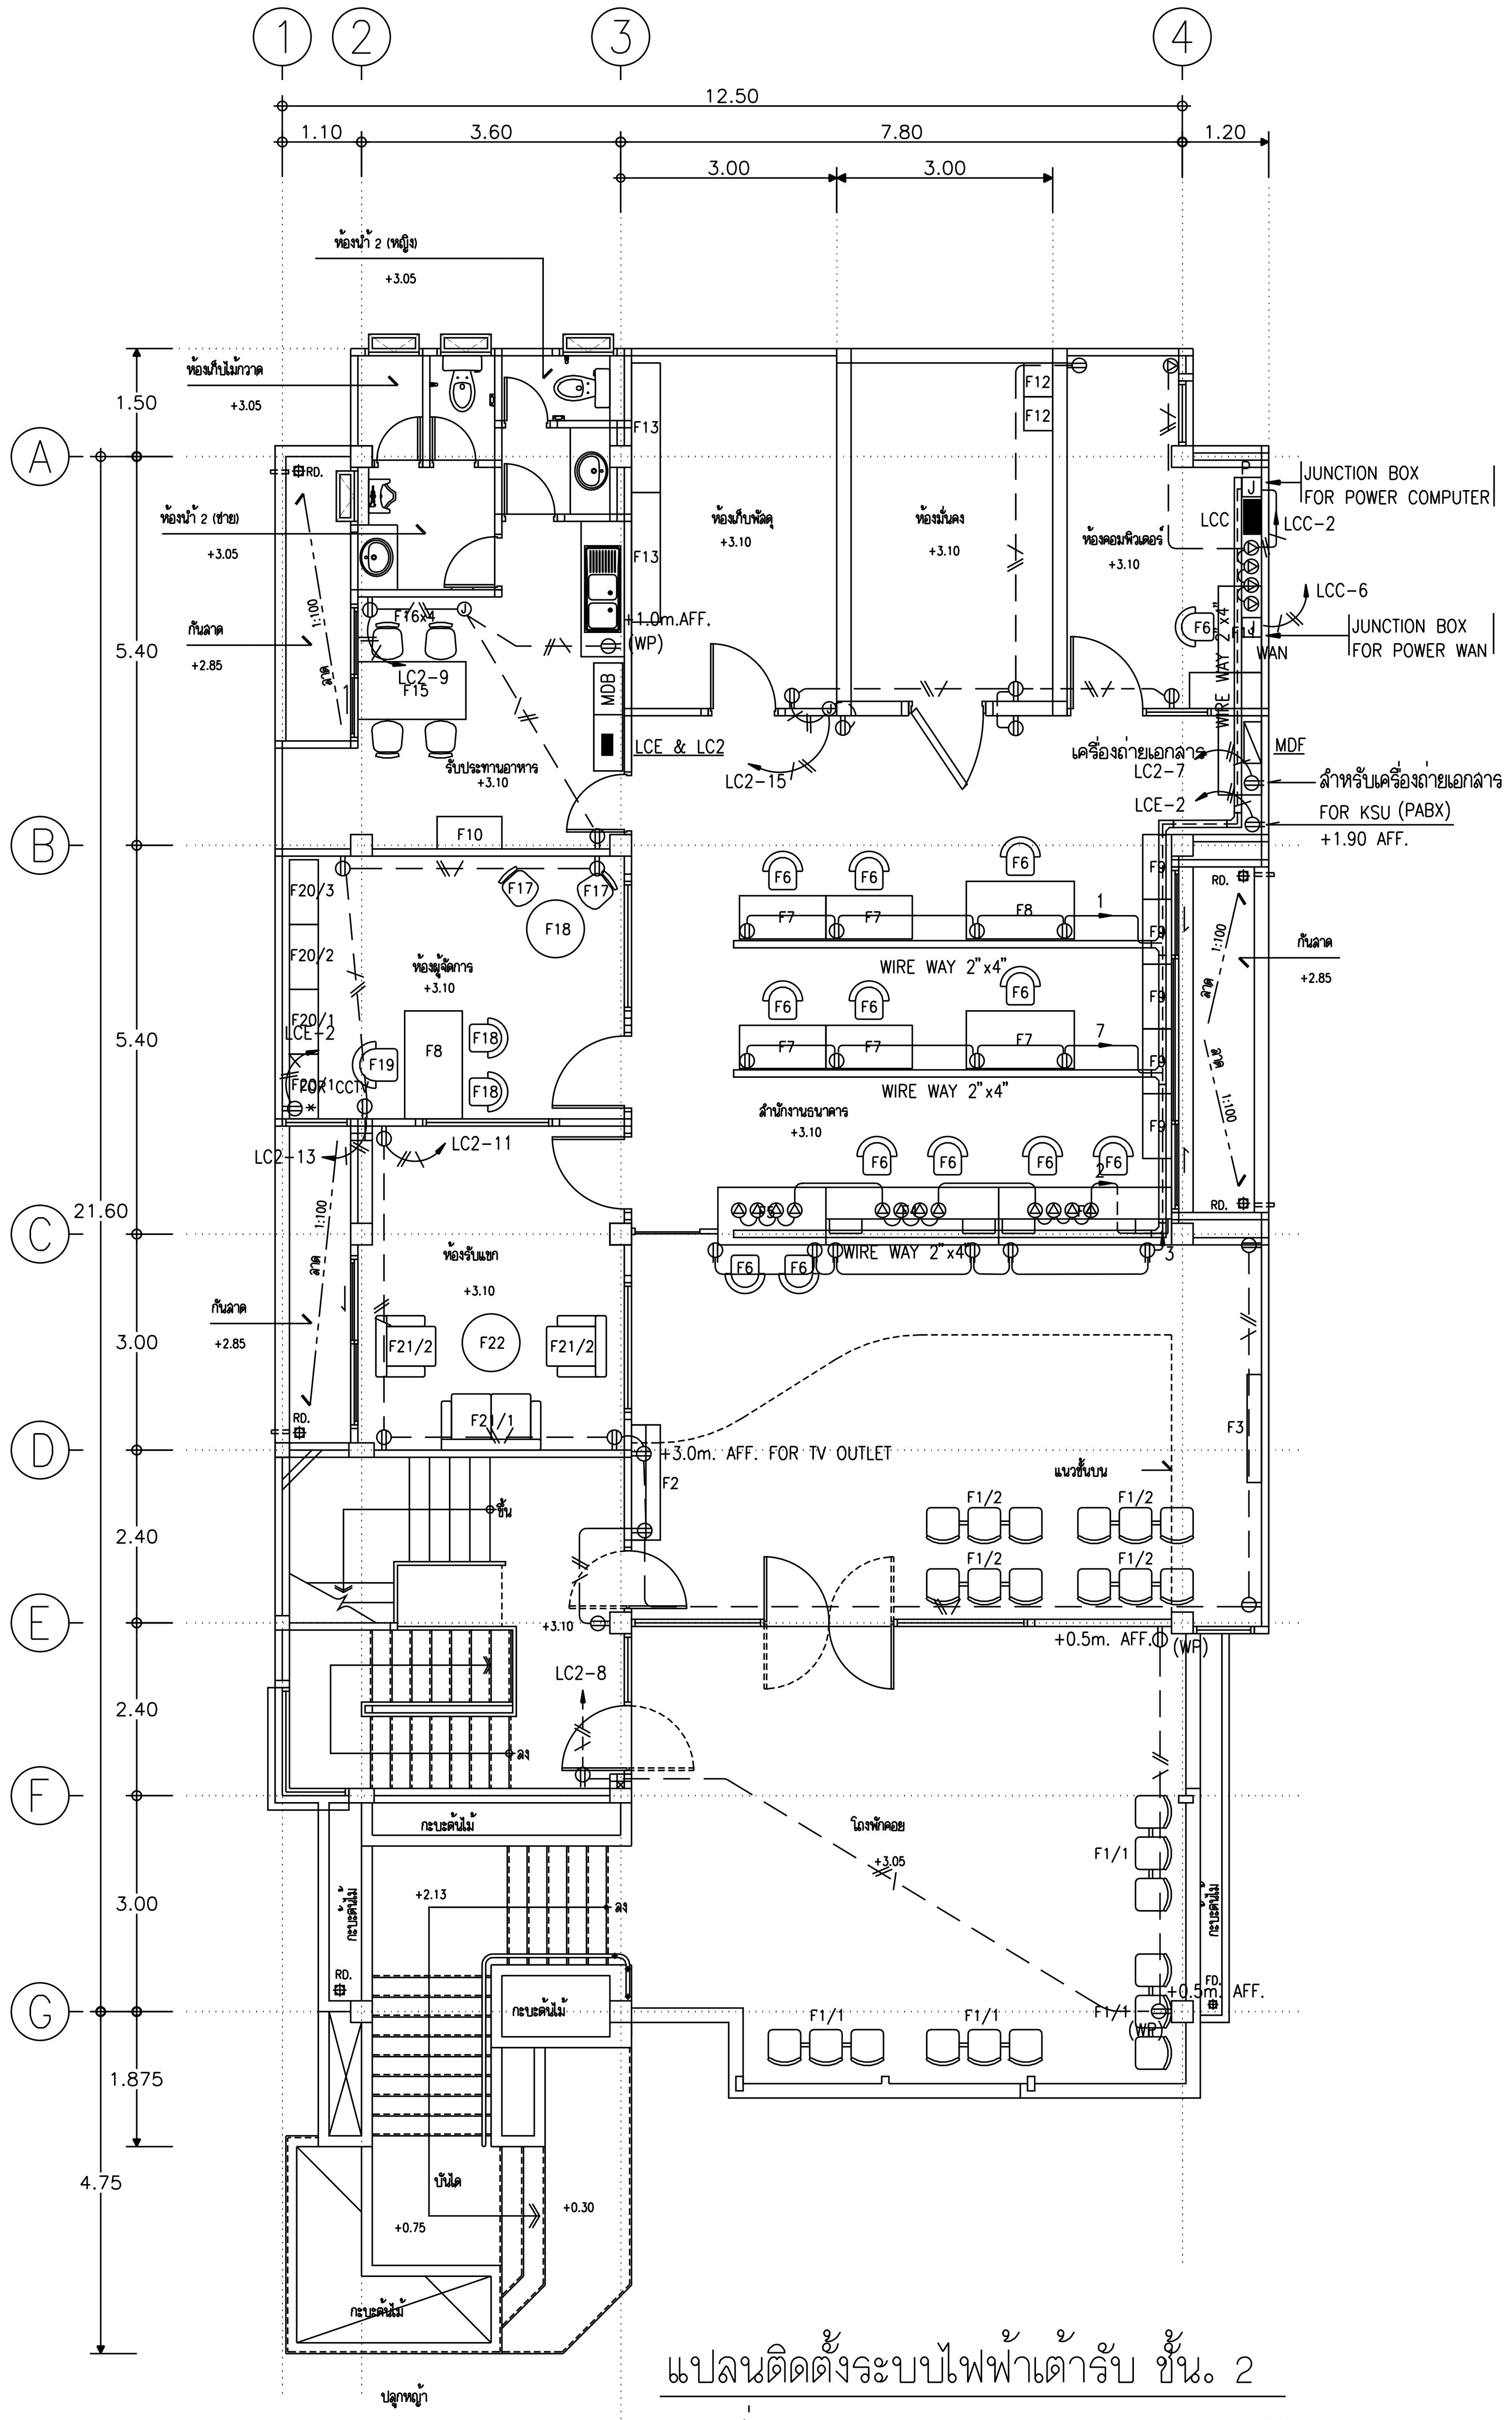

แปลนติดตั้งระบบไฟฟ้าเต้ารับ ชั้น. 2

มาตราส่วน 1 : 100

<u>หมายเหตุ</u>

อุปกรณ์ติดตั้ง WIRE WAY 2"x4" 1.6MM. ดูกรรมวิธีติดตั้งจากรายการ

ราง WIRE WAY ต้องทำการต่อลงกราวน์ ตลอดระยะความยาวของราง

TEE TOP OPENING 2"x4" 1.6MM.

90° ELBOW TOP OPENING 2"x4" 1.6MM.

-เต้ารับไฟฟ้า, เต้ารับโทรศัพท์ ที่ติดตั้งบริเวณที่ทำการให้ติดตั้งบนฝาราง WIRE WAY กรรมวิธีติดตั้งให้ดูจาก แบบขยายการติดตั้ง WIRE WAY

-ราง WIRE WAY ทุกรางต้องต่อถึงกันทางไฟฟ้า โดยผู้รับจ้างต้องดำเนินการเชื่อมต่อกันทางไฟฟ้า ด้วยตัวนำทองแดงตามมาตรฐานไฟฟ้า ก่อนทำการเทคอนกรีตยึด

-ราง WIRE WAY ต้องทำความสะอาดเก็บฝุ่นผงและทรายออกจากรางก่อนทำการติดตั้งสายตัวนำ

-รางและฝาราง WIRE WAYที่เผลพ้นผิวโครงสร้าง ให้ผู้รับจ้างพ่นสีด้วยสีฝุ่นหรือสีน้ำมันชนิดแห้งช้า (สีด้าน) ให้กลมกลืนกับพื้นผนังบริเวณใกล้เคียงที่ติดตั้ง

— ให้จัดทำรางสาย สำหรับติดตั้งเต้ารับไฟฟ้า เต้ารับโทรศัพท์ ตามแบบขยาย ที่ระบุไว้เช่นเดียวกับชั้นที่ทำการ

<u>หมายเหตุ</u>

— ท่อและสายไฟที่เดินเข้า CDU & SAFETY SWITCH ให้เดินควบคู่ไปกับท่อน้ำยา ให้เดินลงในช่องท่อที่เตรียมไว้ (ดูรายละเอียดระบบปรับอากาศประกอบ)

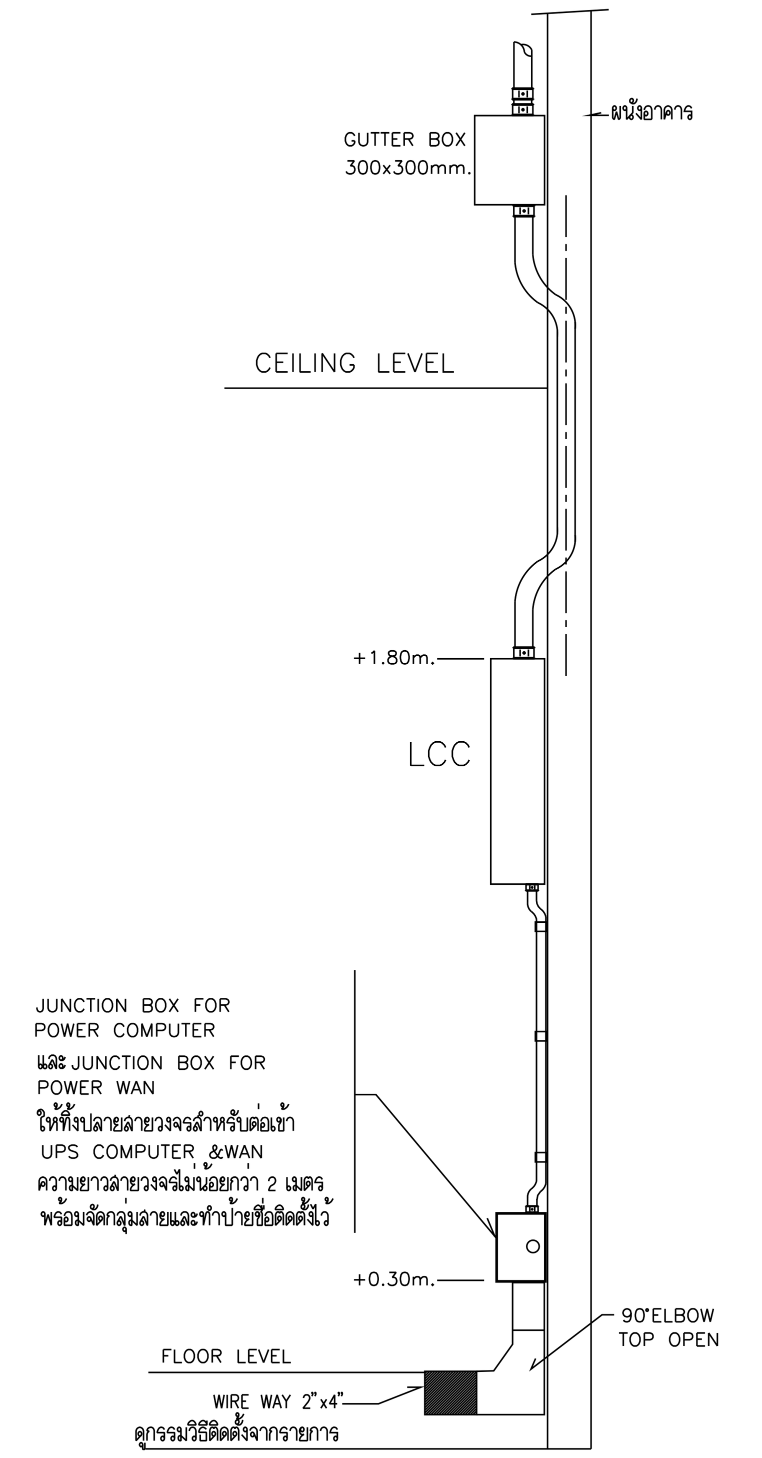

ขยายแสดงการติดตั้งระบบไฟฟ้า
ภายในห้องคอมพิวเตอร์

REVISIONS		DATE

NOTE
- ALL DIMENSIONS ARE IN METER UNLESS OTHERWISE INDICATED
- NO DIMENSION SHALL BE SCALED
- ALL DRAWINGS ARE THE PROPERTY OF THE AREA CO.,LTD. AND CAN NOT BE USED REPRODUCED OR DUPLICATED WITHOUT PERMISSION

OWNER
ธนาคารเพื่อการเกษตร
และสหกรณ์การเกษตร

DESIGNER
AREA CO.,LTD.
111/1 Ladprao23 Ladyao Chatuchak Bangkok 10900
Tel. (662) 5139533-5 Fax. (662) 5139536

สถาปนิก	
อลงกรณ์ ตราชู สถ.1013ส	
วันชัย บุญวณิชย์ สถ.1547ภ	
นายวิบูลย์ เจริญวราวุฒิ สถ.1102ส.	
นายศรีวัฒน์ พรหมสุวรรณ สถ.3543ภ.	
วิศวกรโครงสร้าง	
นายสัมพันธ์ ขุทรานนท์ สย.6270	
นายนินนาท ทองมา สย.4933	
วิศวกรสุขาภิบาล	
นายสยาม จุ่นพิจารณ์ ภก.7840	
นายอร่ามโรจน์ อุดตมะปรากรม	
นายชิดชัย ชัชวาลย์ปรีชา	
วิศวกรไฟฟ้า	
นายชัยวัฒน์ ซื่อตรง ภฟก.5414	
นายวินัย ทองนพรัตน์ ภฟก.17725	
วิศวกรเครื่องกล	
นายสยาม จุ่นพิจารณ์ ภก.7840	
มัณฑนากร	
นายสิทธิชัย อุนยะพันธ์ สถ.บ.(ภายใน)	
นางอารีวัลย์ กุยะธรพรต คษ.บ.	
นายอิลลระ ชูวงษ์ คษ.บ.	
DRAWN	DATE
CHECKED	
APPROVED	

โครงการ
ปรับปรุงอาคารสำนักงานสาขา
(สำนักงาน 3 ชั้น)

ที่ตั้ง

แบบแสดง
แปลนติดตั้งระบบไฟฟ้าเต้ารับ ชั้น.2

FILE NO 0203	DRAWING NO
DATE 21/02/2003	EE-11
SUB TOTAL 15	GRAND TOTAL