COLOR STANDARD

COLOR	COLOR No.	PEN No.
	1	0.100
	2	0.200
	3	0.500
	4	0.300
	5	0.700
	6	1.000
	7	0.250
	20	0.100
	30	0.300
	231	0.300

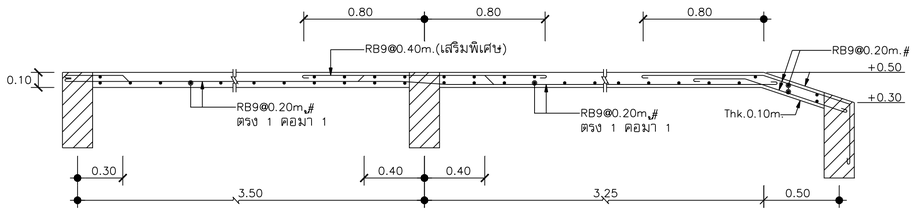

S-1

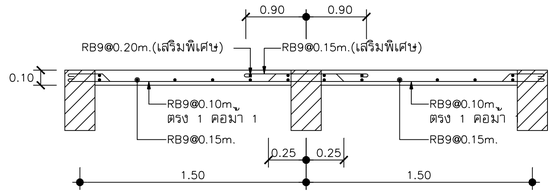

S-2

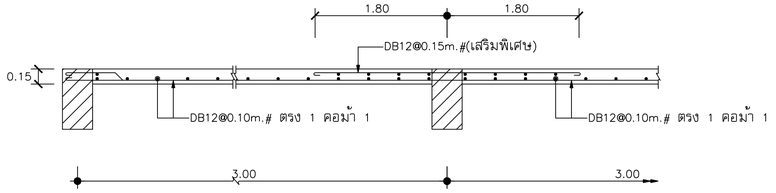

S-3

รายละเอียดพื้นสำเร็จรูป (PRECAST SLAB DETAILS)

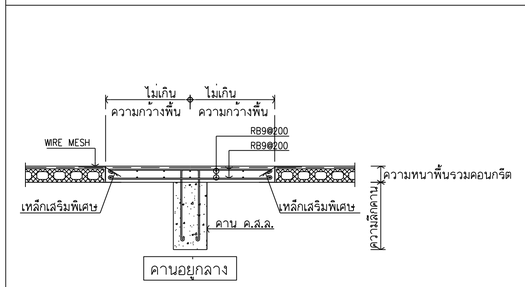

คานอยู่กลาง

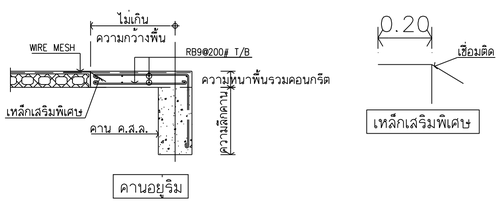

คานอยู่ริม

รายละเอียดพื้นสำเร็จรูปช่วงที่ไม่ลงตัว

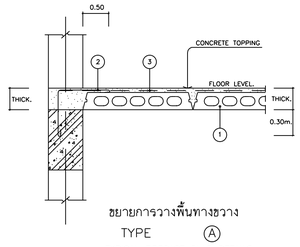

ขยายการวางพื้นทางขวาง
TYPE (A)
TYPICAL PRECAST SLAB DETAILS

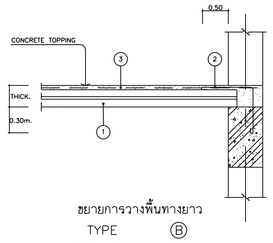

ขยายการวางพื้นทางยาว
TYPE (B)
TYPICAL PRECAST SLAB DETAILS

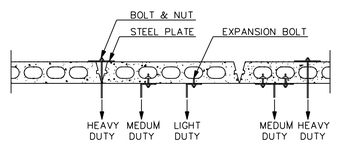

HANGERS ON HOLLOW CORE SLAB

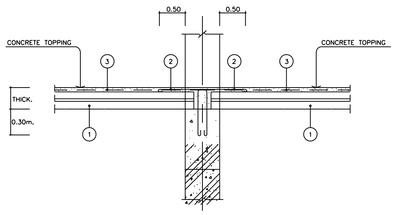

ขยายการวางพื้นบนคานกลาง
TYPE (C)
TYPICAL PRECAST SLAB DETAILS

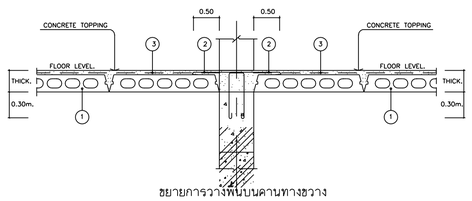

ขยายการวางพื้นบนคานทางขวาง
TYPE (D)
TYPICAL PRECAST SLAB DETAILS

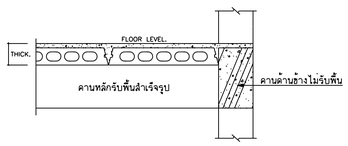

รูปตัดแสดงคานด้านข้างเสมอผิวบนแผ่น HOLLOW CORE

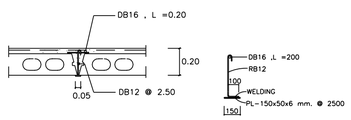

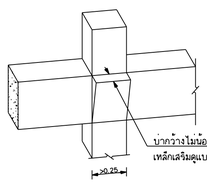

ขยายการทำบ่าหุ้มช้างข้างเสาเพื่อรองรับแผ่น HOLLOW CORE SLAB

รายละเอียดพื้นสำเร็จรูป(PRECAST SLAB DETAILS)

① = แผ่นพื้นสำเร็จรูปชนิด (HOLLOW CORE TYPE)
กว้าง1.20 m.แผนหนา 0.12 ม. คอนกรีตทับหน้า0.03 ม. รวม0.15 ม.

② = เหล็กเสริม RB9 @ 0.20 ยาวไม่น้อยกว่า 1.00 ม.ดัดงอฉากตามรูปฝังยึดติดคานเหล็กโดยรอบขอบพื้นสำเร็จ

③ = เสริมด้วยเหล็กตะแกรงสำเร็จรูป4 มม. @ 0.20* รับน้ำหนักบรรทุกปลอดภัย
ตามที่ระบุในแปลน

OWNER :

ธนาคารเพื่อการเกษตรและสหกรณ์การเกษตร

DESIGNER :

บริษัท มาสเตอนาย จำกัด
193/20 ถนนศิขรอุโลก แขวง ดวงพิตรลดา เขต คุลิต กทม. 10300
Tel. 02-282-3455 Fax : 02-281-6837

สถาปนิก
บุญชง ตนฮิหิม ว.สถ. 499
สมพงษ์ หิรัญศักดิ์ ภ.สถ. 2775
ชรัฏ ฤทธิพันธ์ ภ.สถ. 8777

วิศวกรโครงสร้าง
ศร.สุรพล จิวาลักษณ์ วย. 1032

วิศวกรสุขาภิบาล
ศร.สุรพล จิวาลักษณ์ วย. 1032

วิศวกรไฟฟ้า
ศร.สุรพล จิวาลักษณ์ วย. 1032

ภูมิสถาปัตย์
ภาพิมล ชาวัด ตนฮิหิม ภ.สถ. 4446

มัณฑนากร
ณรงค์ไกร ไทรนิคศรี

เขียนแบบ
ธนภูมิ อัครชัยค้างเตย

CHECKED	DATE
APPROVED	

โครงการ
แบบอาคารมาตรฐานสำนักงานสาขา
อาคาร ค.ส.ล. สูง 3 ชั้น

สถานที่ตั้ง

แบบแสดง
แบบมาตรฐาน " Type A "
รายละเอียดพื้น

SCALE : 1 : 25	DATE : 31 ตุลาคม 2548
CHECKED :	
JOB NO : 2005-02	S-09/1
FILE NAME : 2005-01-	DRAWING NO :

ALL RIGHT RESERVED :
ผลงานออกแบบเป็นกรรมสิทธิ์ของบริษัทผู้ออกแบบ แบบถ่ายทอดเครื่องส่วนใดๆของแบบ ไม่อนุญาตให้นำไปใช้ในโครงการอื่นเพื่อผลอื่นใดโดยไม่ได้รับอนุญาตจากบริษัทผู้ออกแบบ

REVISIONS :	DATE :