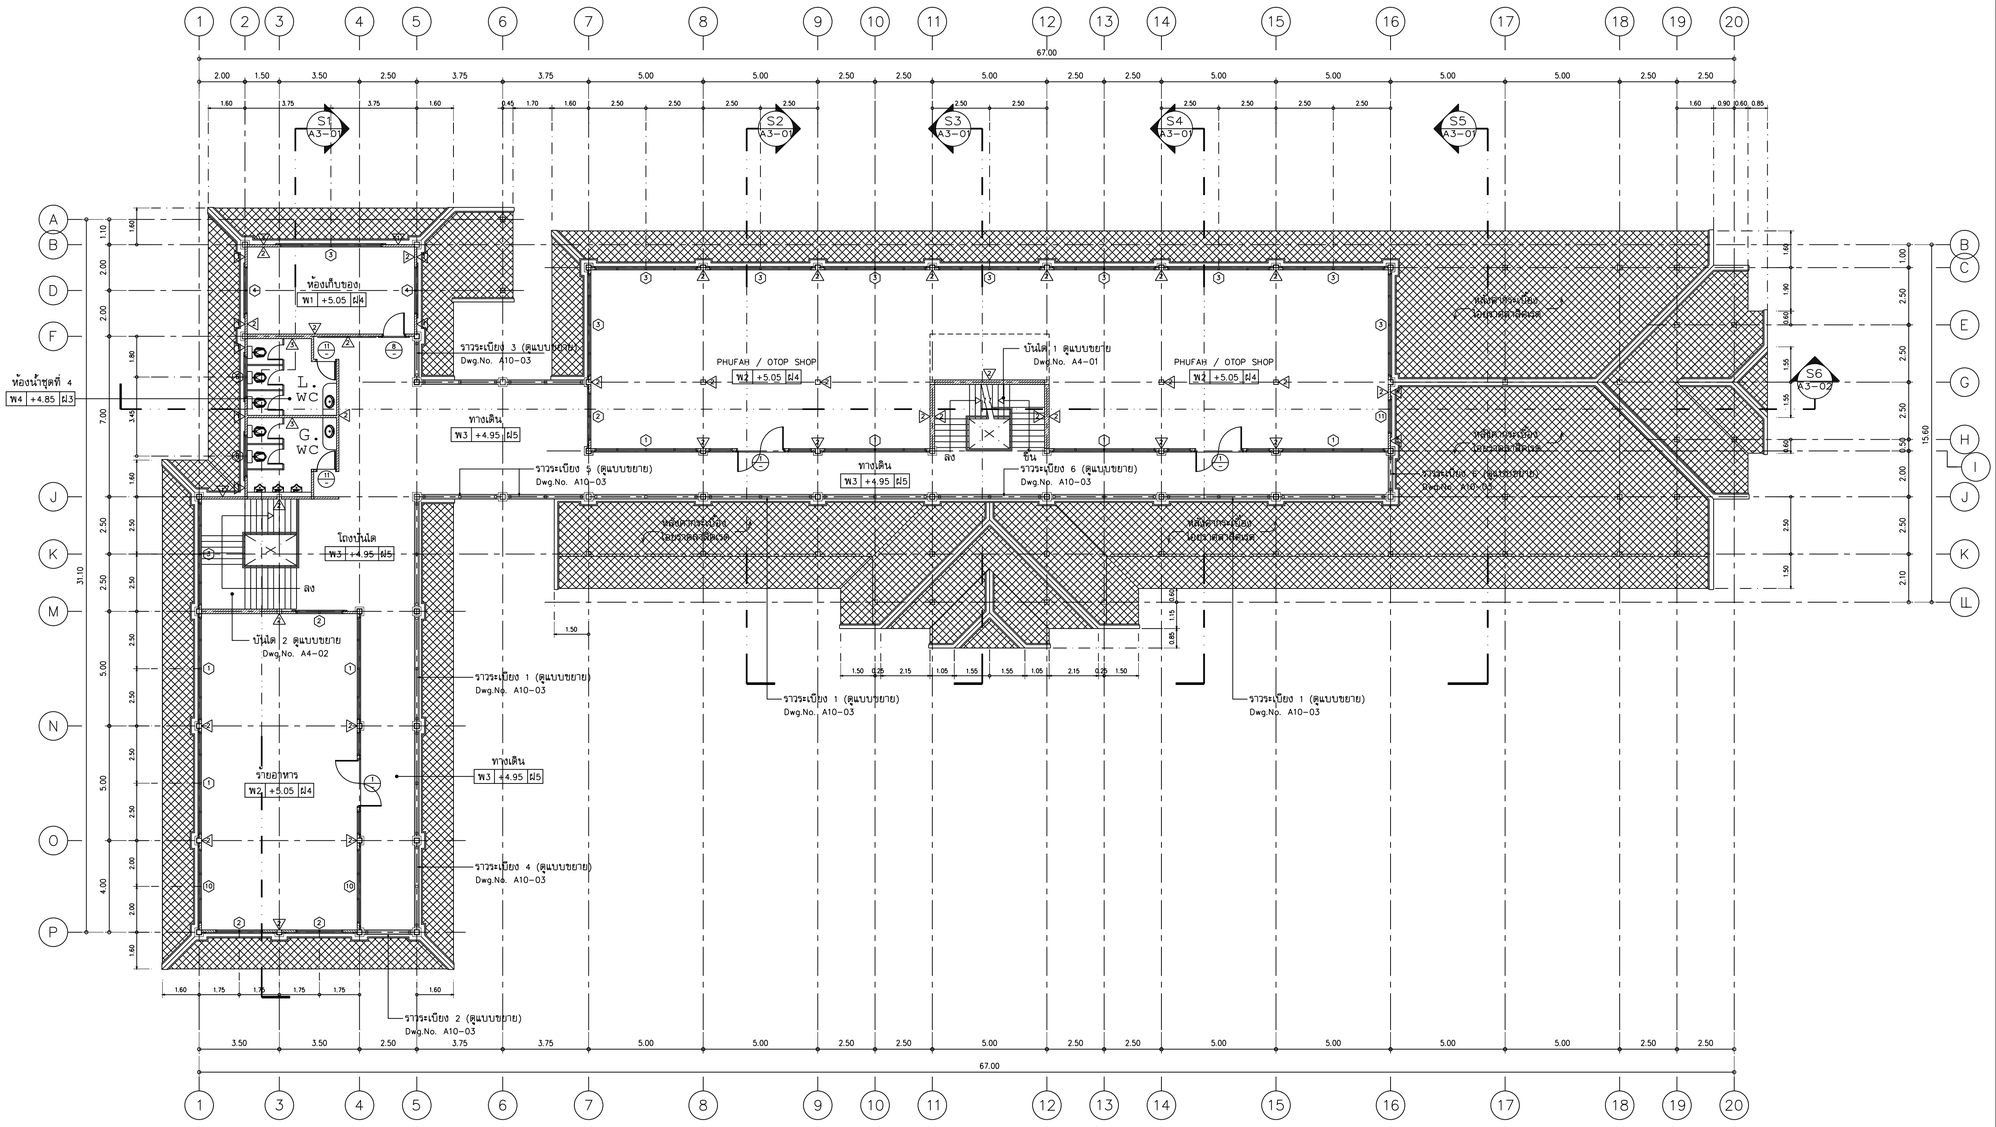

แปลนพื้นชั้น 2

มาตราส่วน 1 : 125

OWNER :

ธนาคารเพื่อการเกษตร
และสหกรณ์การเกษตร

DESIGNER :

บริษัท มาสเตอนาย จำกัด
193/20 ถนนพัฒนวิโรก แขวง ดวนจิตรลดา เขต คูเต็ด กทม. 10300
Tel. 02-282-3455 Fax : 02-281-6837

สถาปนิก		
บุญยง ตนสิทิน	ว.ย. 499	
ประยูร ตนสิทิน	ก.ย. 9218	
พรัฐ ยุทธิพันธุ์	ก.ย. 8777	
วิศวกรโครงสร้าง		
วิชัย วะนะสมิธ	ส. 7693	
วิศวกรสุขาภิบาล		
วิชัย วะนะสมิธ	ส. 7693	
วิศวกรไฟฟ้า		
บุญช่วย ศรีจุฬบัวินทร์	ส.ท. 2879	
ภูมิสถาปัตย์		
ภาพิมล ธาร์ค ตนสิทิน	ก.ย. 4446	
มัณฑนากร		
ณงค์ภัทร ไพรสิทธิ์		
เขียนแบบ		
ธนภูมิ จักรพันธ์วงษ์		
CHECKED		DATE :
APPROVED		

โครงการ

อาคารสำนักงานสาขา
ค.ส.ล. สูง 2 ชั้น

สถานที่ตั้ง

อ.หัวหิน จ.ประจวบคีรีขันธ์

แบบแสดง

แปลนพื้นชั้น 2

SCALE : 1 : 125	DATE : 10 มีนาคม 2549
CHECKED :	
JOB NO : 200601	A1-02
FILE NAME : 200601A102	DRAWING NO :

ALL RIGHT RESERVED :
ผลงานออกแบบเป็นกรรมสิทธิ์ของบริษัทผู้ออกแบบ แบบทั้งหมดหรือส่วนใดๆของแบบ ไม่อนุญาตให้นำไปใช้ในโครงการอื่นหรือเพื่อผลอื่นใดโดยไม่ได้รับอนุญาตจากบริษัทผู้ออกแบบ

REVISIONS :	DATE :