



แบบแสดงการติดตั้งอุปกรณ์ไฟฟ้าชั้นล่าง 1:50

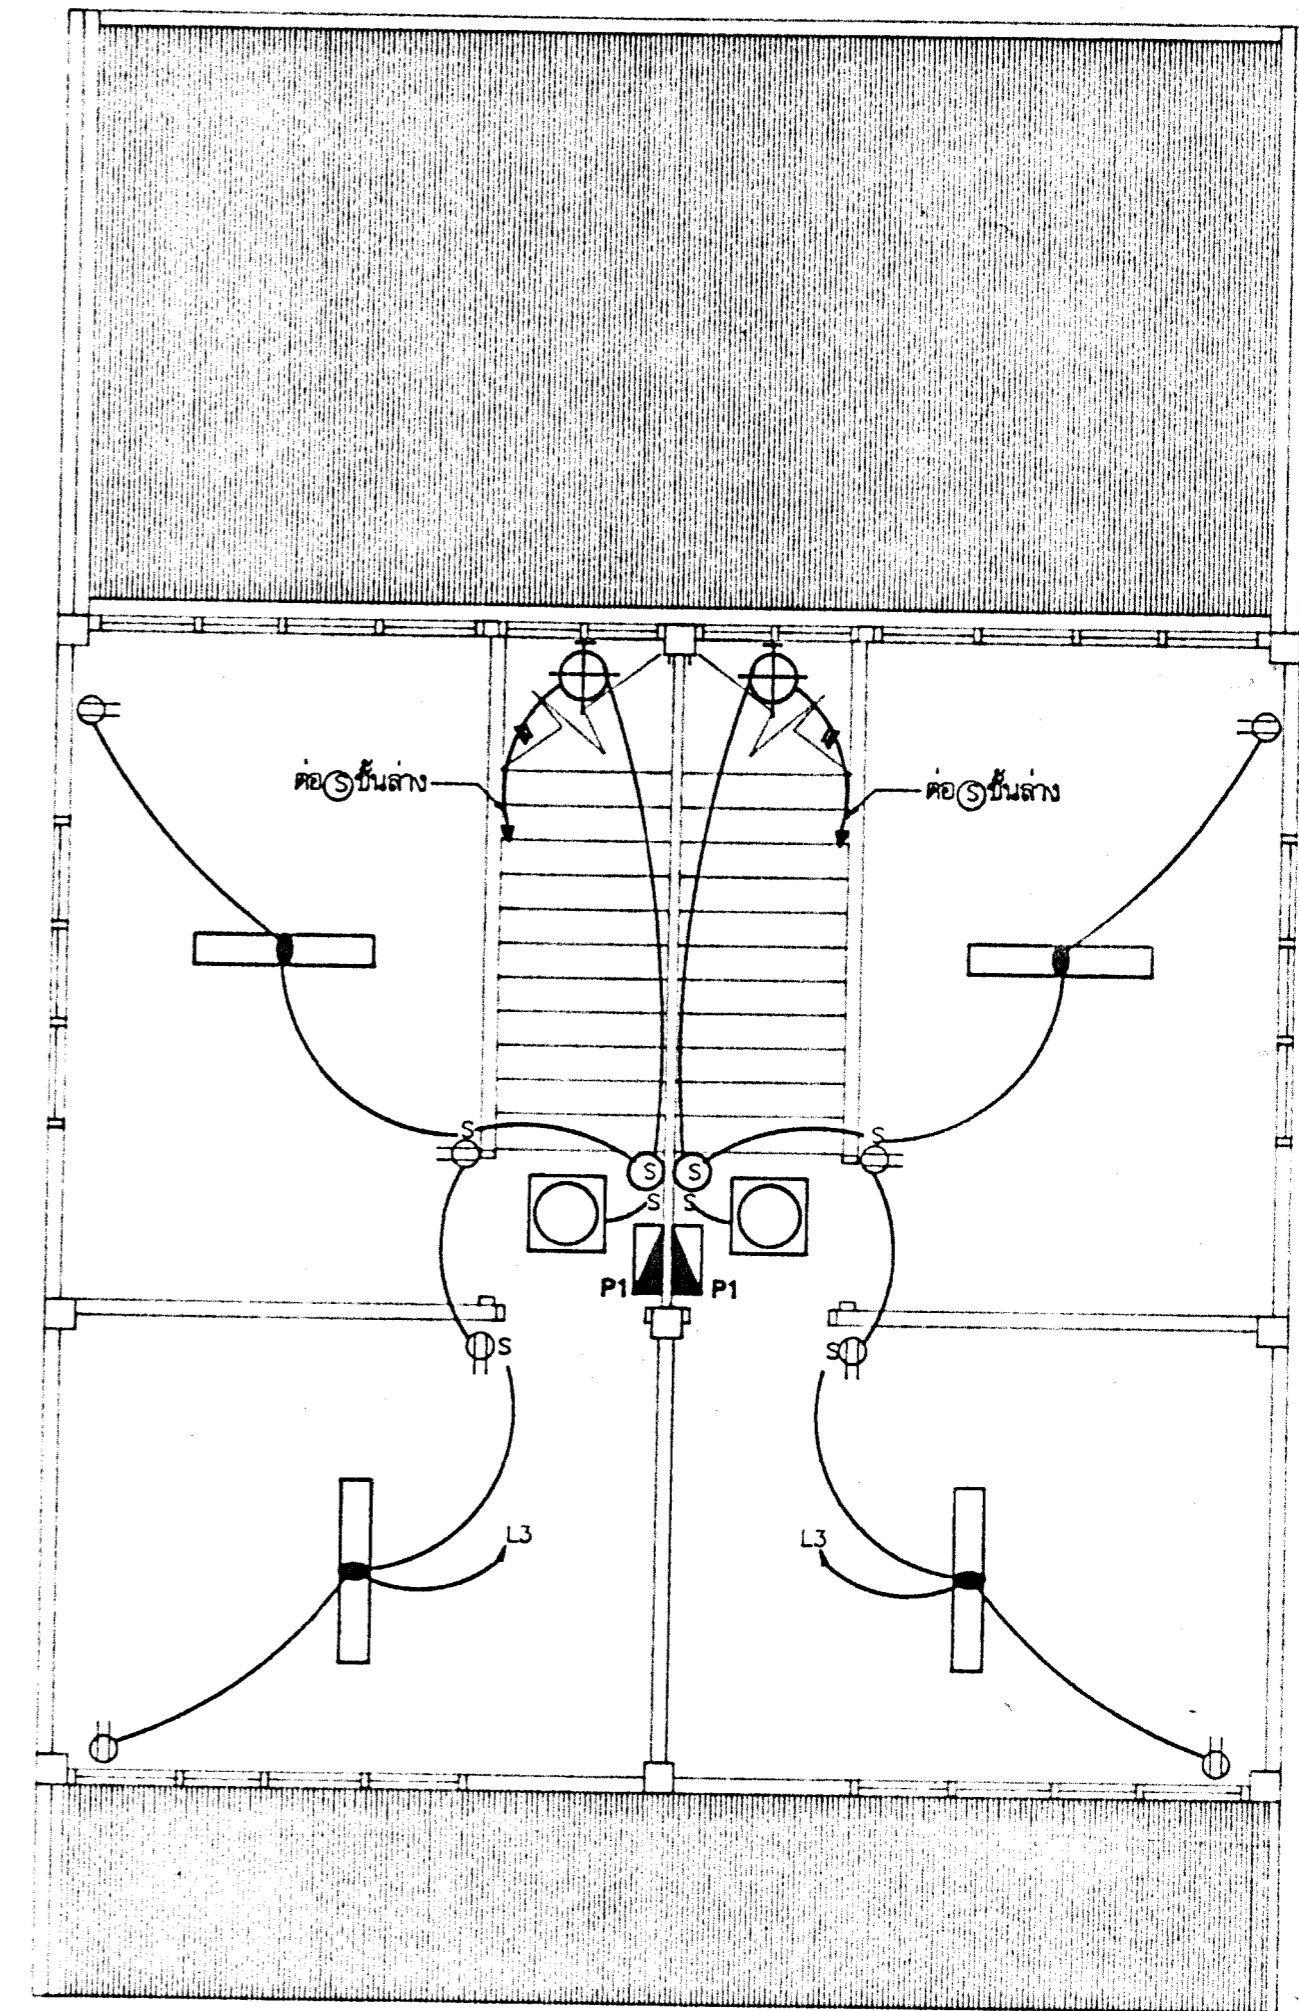

แบบแสดงการติดตั้งอุปกรณ์ไฟฟ้าชั้น บน 1:50

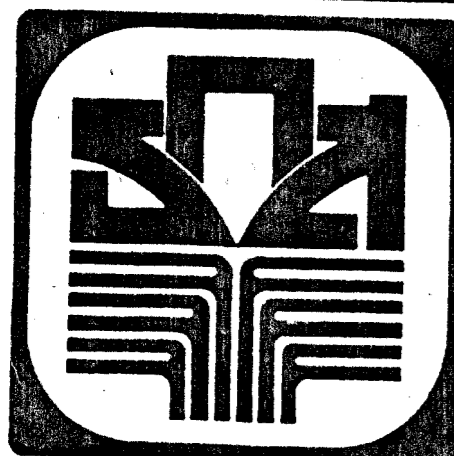

กองอาคารและสถานที่ ธนาคารเพื่อการเกษตรและสหกรณ์การเกษตร			แบบ บ้านพักรับรอง 2 ครอบครัว	แบบแสดง	แผนที่ /
			สาขา มาตรฐาน	การติดตั้งอุปกรณ์ไฟฟ้าชั้นล่างบน	แผ่นที่
สถาปนิก	มัณฑนากร	เขียนแบบ	หมายเหตุ		E-03
วิศวกรโยธา	วิศวกรไฟฟ้า	วิศวกรสาขาวิชา			
			แบบ	วันที่	รวม 3 แผ่น