

อนาคตเพื่อการก่อสร้างและสหกรณ์ภาคเอกชน

กองบินพาณิชย์อาคารสำนักงาน

แบบ
ก่อสร้างอาคาร ส.๙๒

ลักษณะมาตรฐาน ๓ ชั้น
(ปั๊น เดซีป้า)

สถาปัตย
นายวิวัฒน์ เจริญราษฎร์ สถา ๑๐๒
นายวิเชียร เจริญราษฎร์ สถา ๗๖
นายรุ่งรัตน์ พรมสุวรรณ สถา ๕๔๙

ผู้ออกแบบ
นายสิริรัตน์ อุบลพันธ์ สถาปัตย์
นายรุ่งรัตน์ ทุ่มธรรมพร ศิษย์ฯ

วิศวกรโยธา
นายสิริรัตน์ ขุรานันท์ สย ๖๒๗๐
นายรุ่งรัตน์ ทองคง สย ๔๙๓๓

วิศวกรไฟฟ้า
นายธีรเดช ชื่อวงศ์ ภพ ๕๔๑๔
นายพันพอด พลังศักดิ์ ภพ ๔๙๙๘
นายรุ่งรัตน์ น้อยสินธุ ภพ ๑๔๐๘๐

สุขาภิบาล
นายอรุณรัตน์ อุดมจะประเสริฐ
นายรุ่งรัตน์ ชัยวัฒน์รัตน์

เขียนแบบ

ครัวจั่ง
ครัวจั่ง

แก้ไขแบบ
ครุฑ์ ๒


วันที่ พ.ศ.๒๕๔๕

แบบละเอียด

$c[-pkpcz[y'cff$
 $c[-pkp=jv'9^hATM$


FILE NO.
sum d\ structural\ ๙๒
ผู้ดูแล A-27

เลขที่แบบ
รวม 42

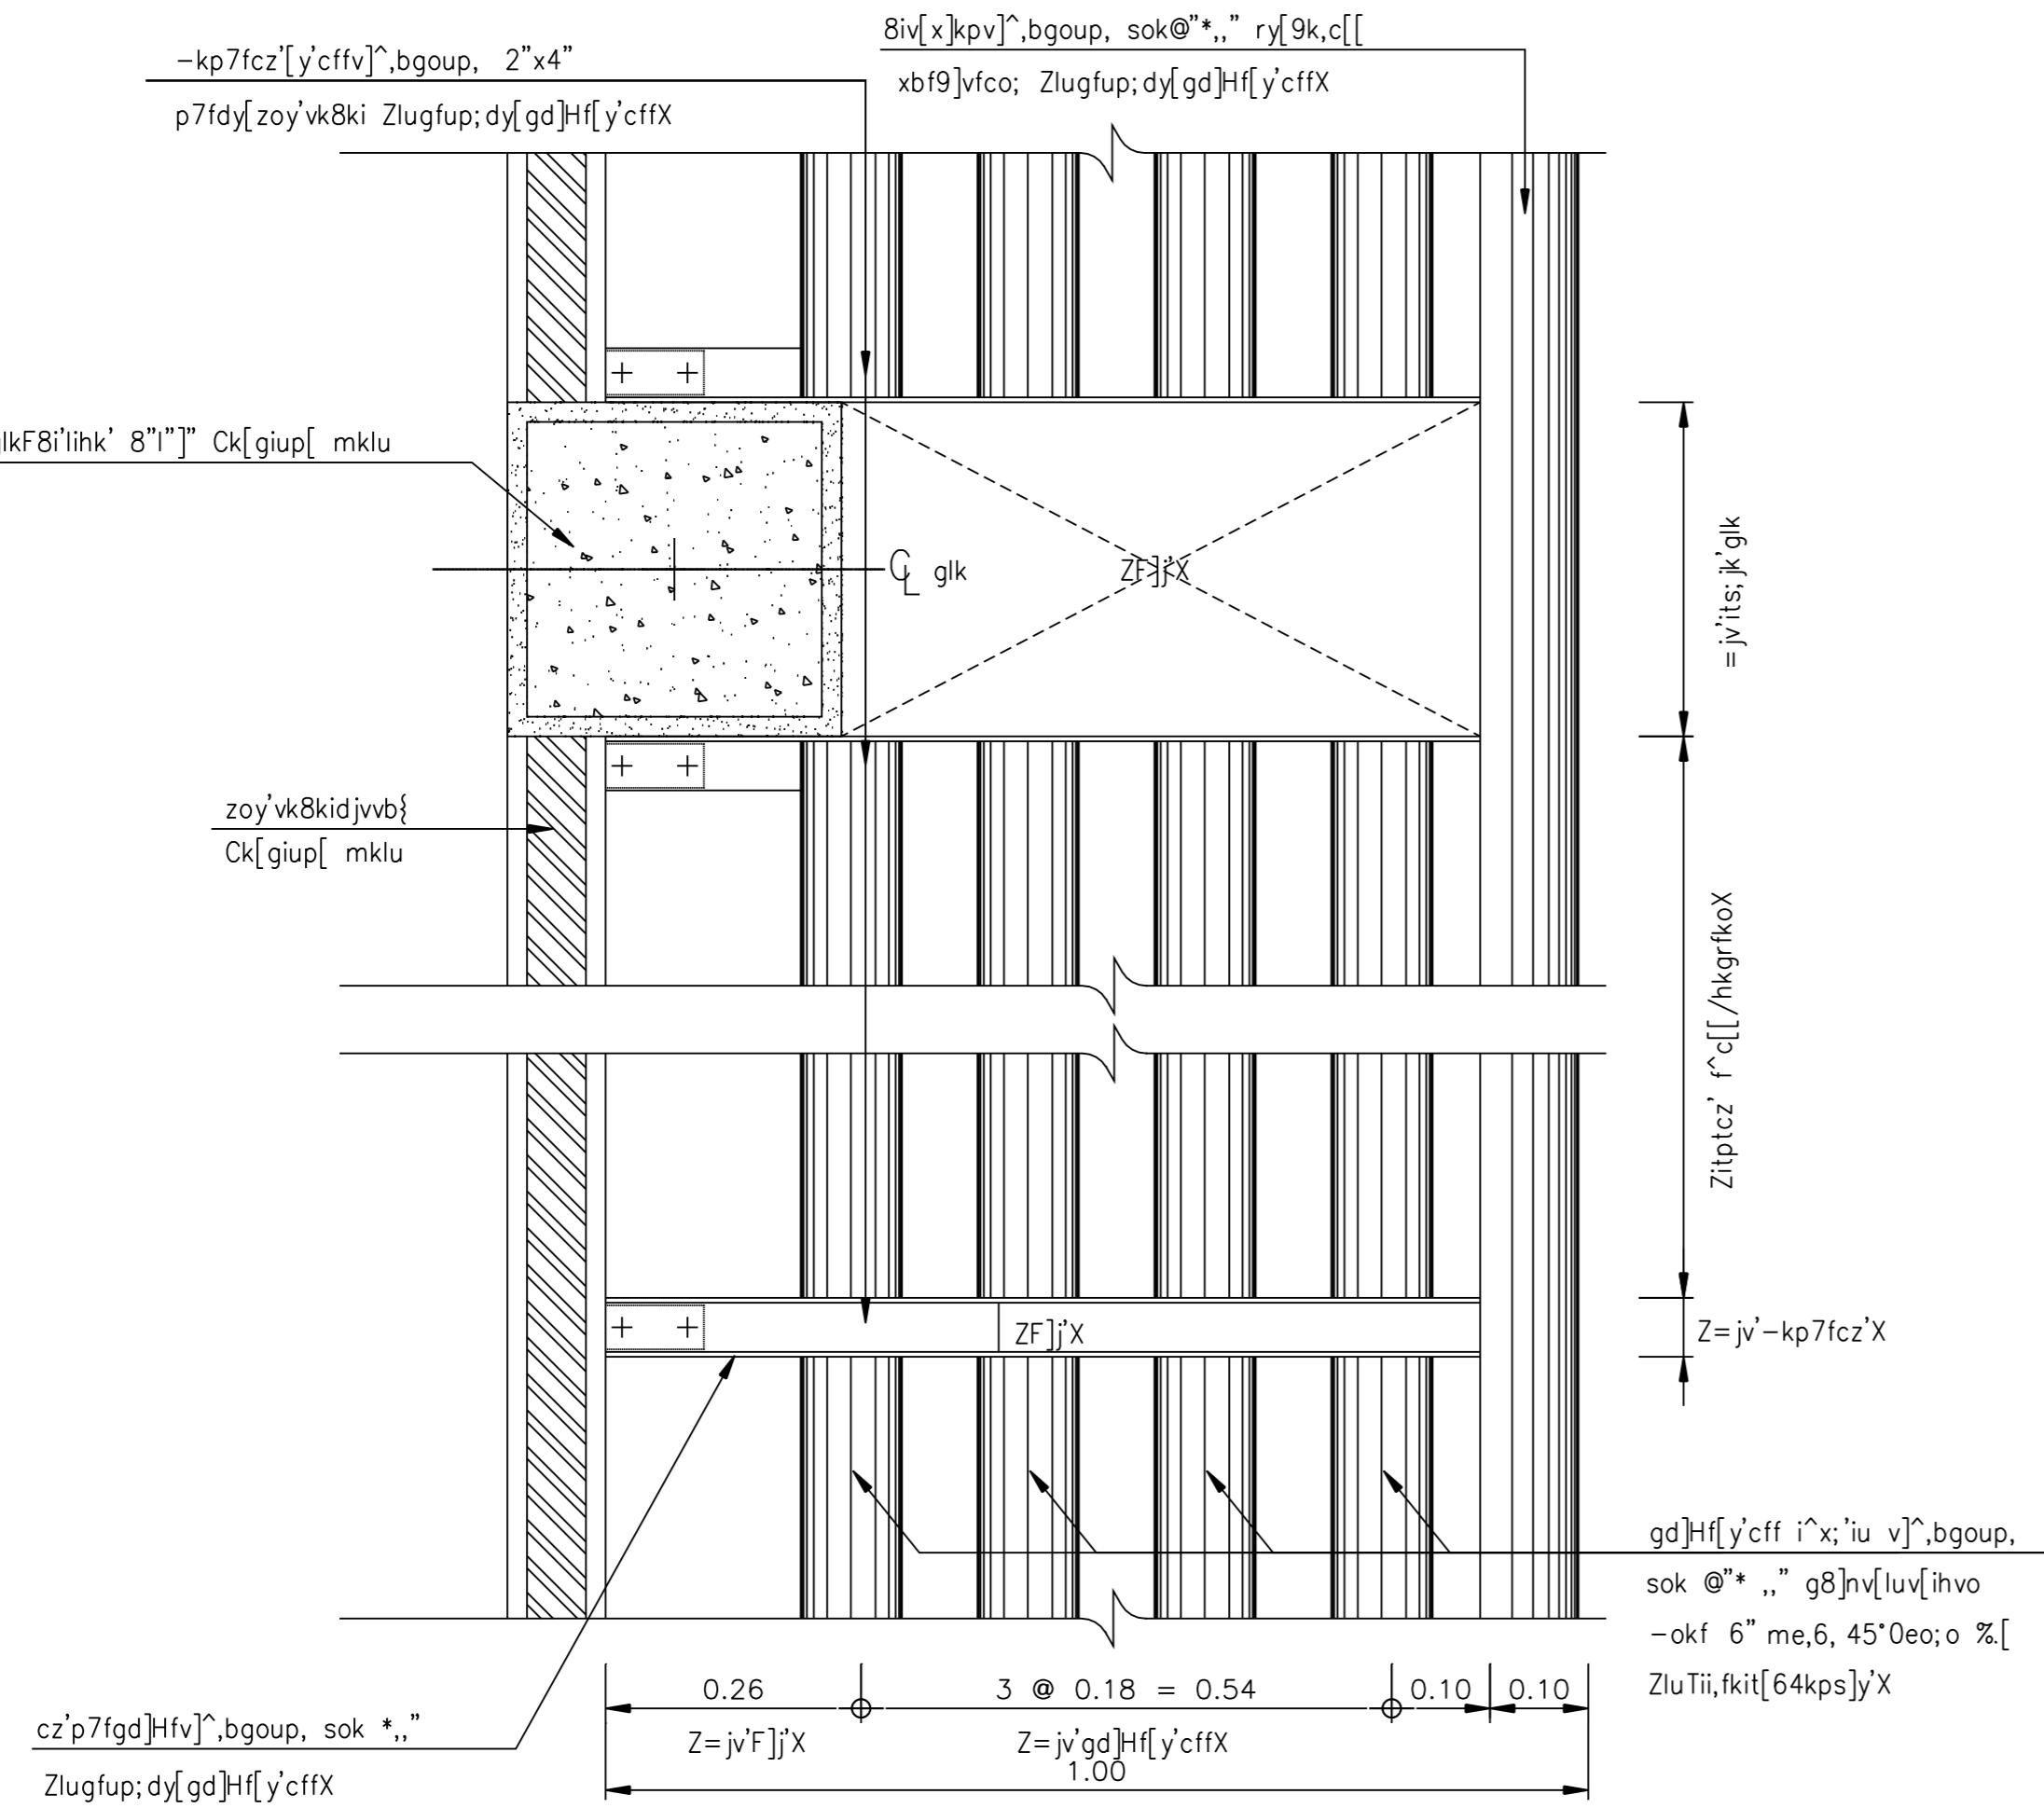


cx)o-pkp cz'[y'cff=yho]o 6 A-27


หมายเหตุ ให้ผู้รับจำ้งเสนอวิธีการติดตั้งแผงทึบไม้เดด
ให้บนน้ำหนักที่เจาะรูไม้ก่อนมีการติดตั้ง

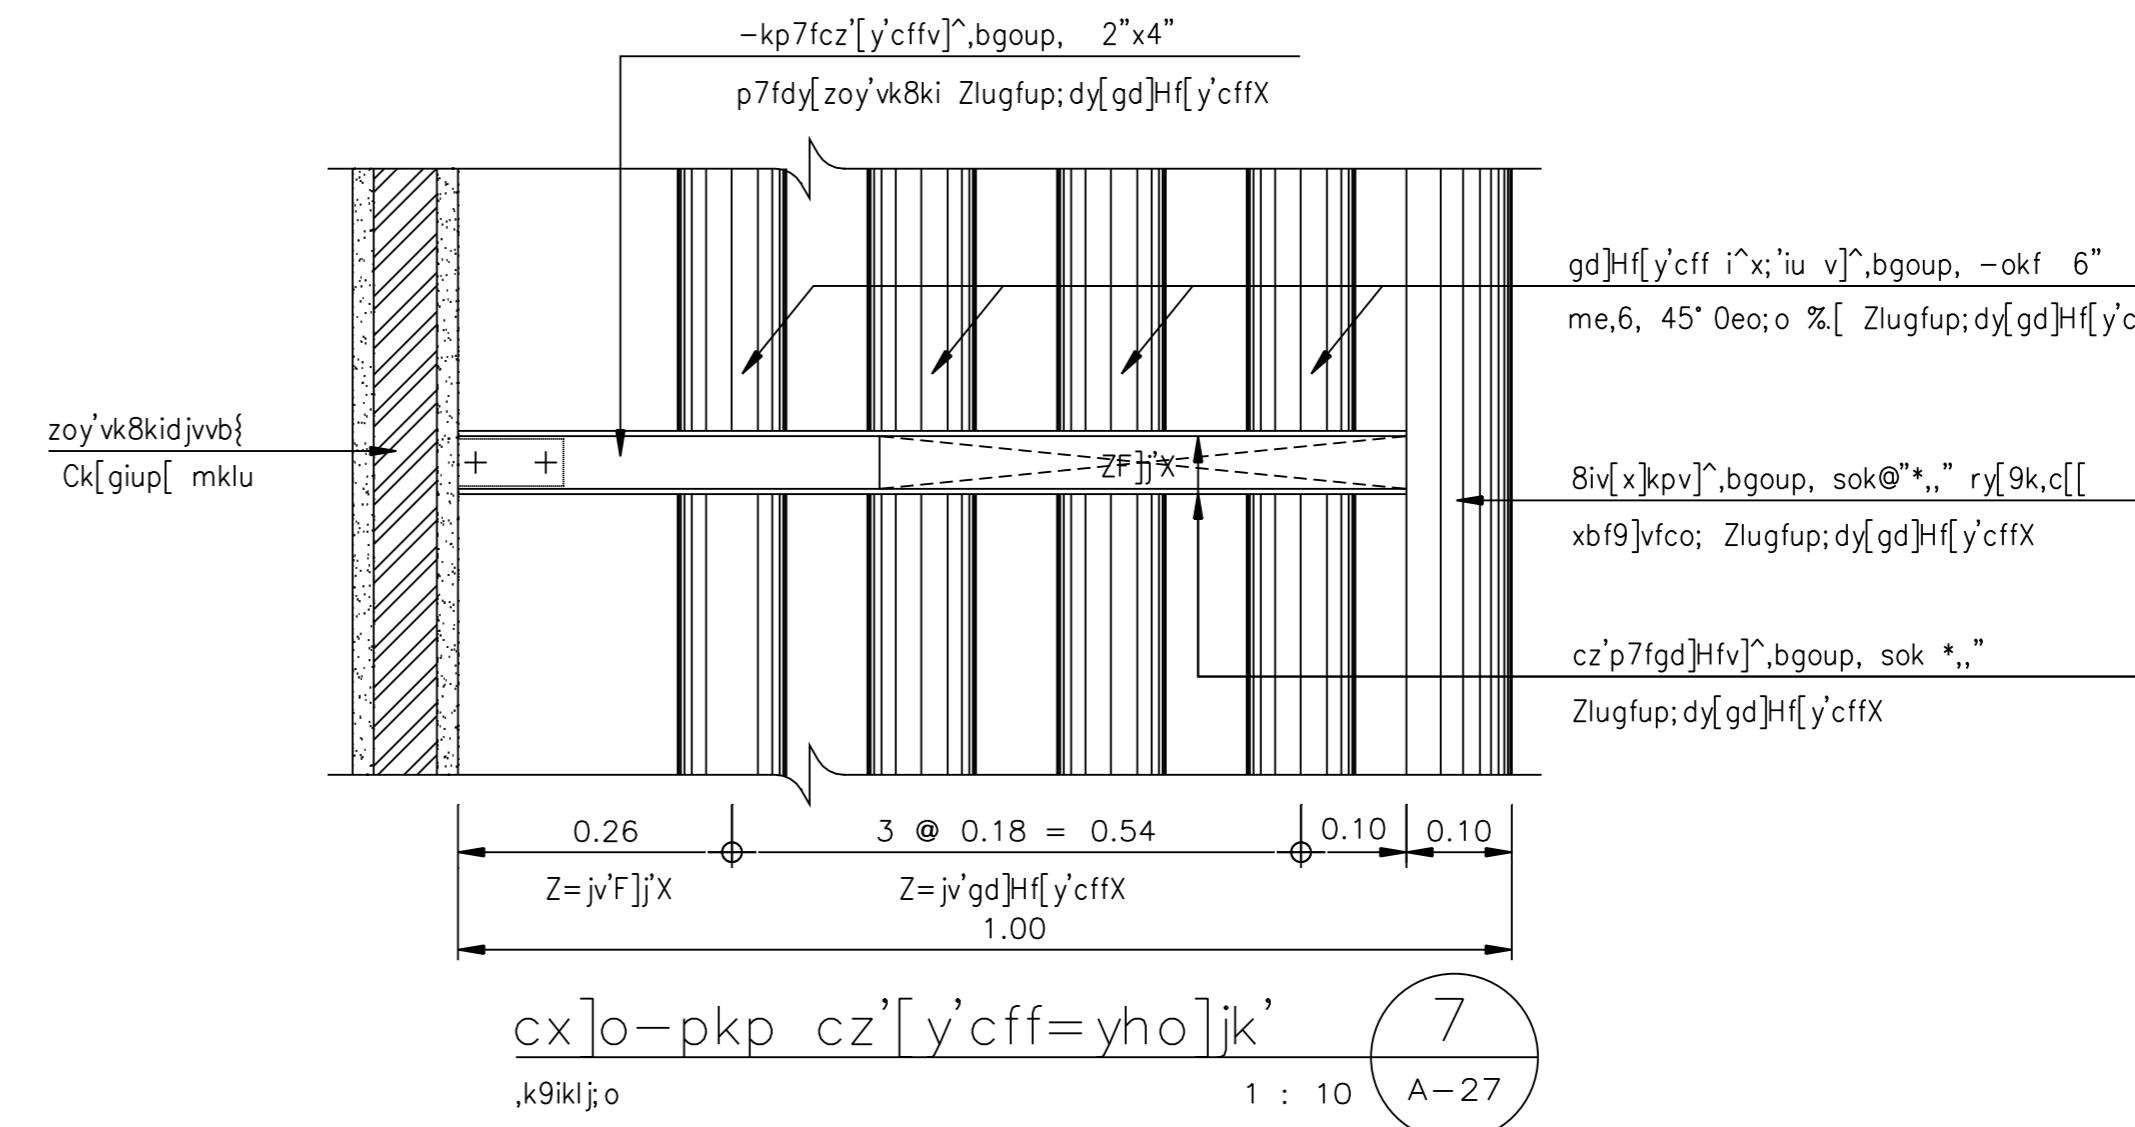


cx)o-pkp cz'[y'cff=yho]jk', k9iklj:o 1 : 10 A-27

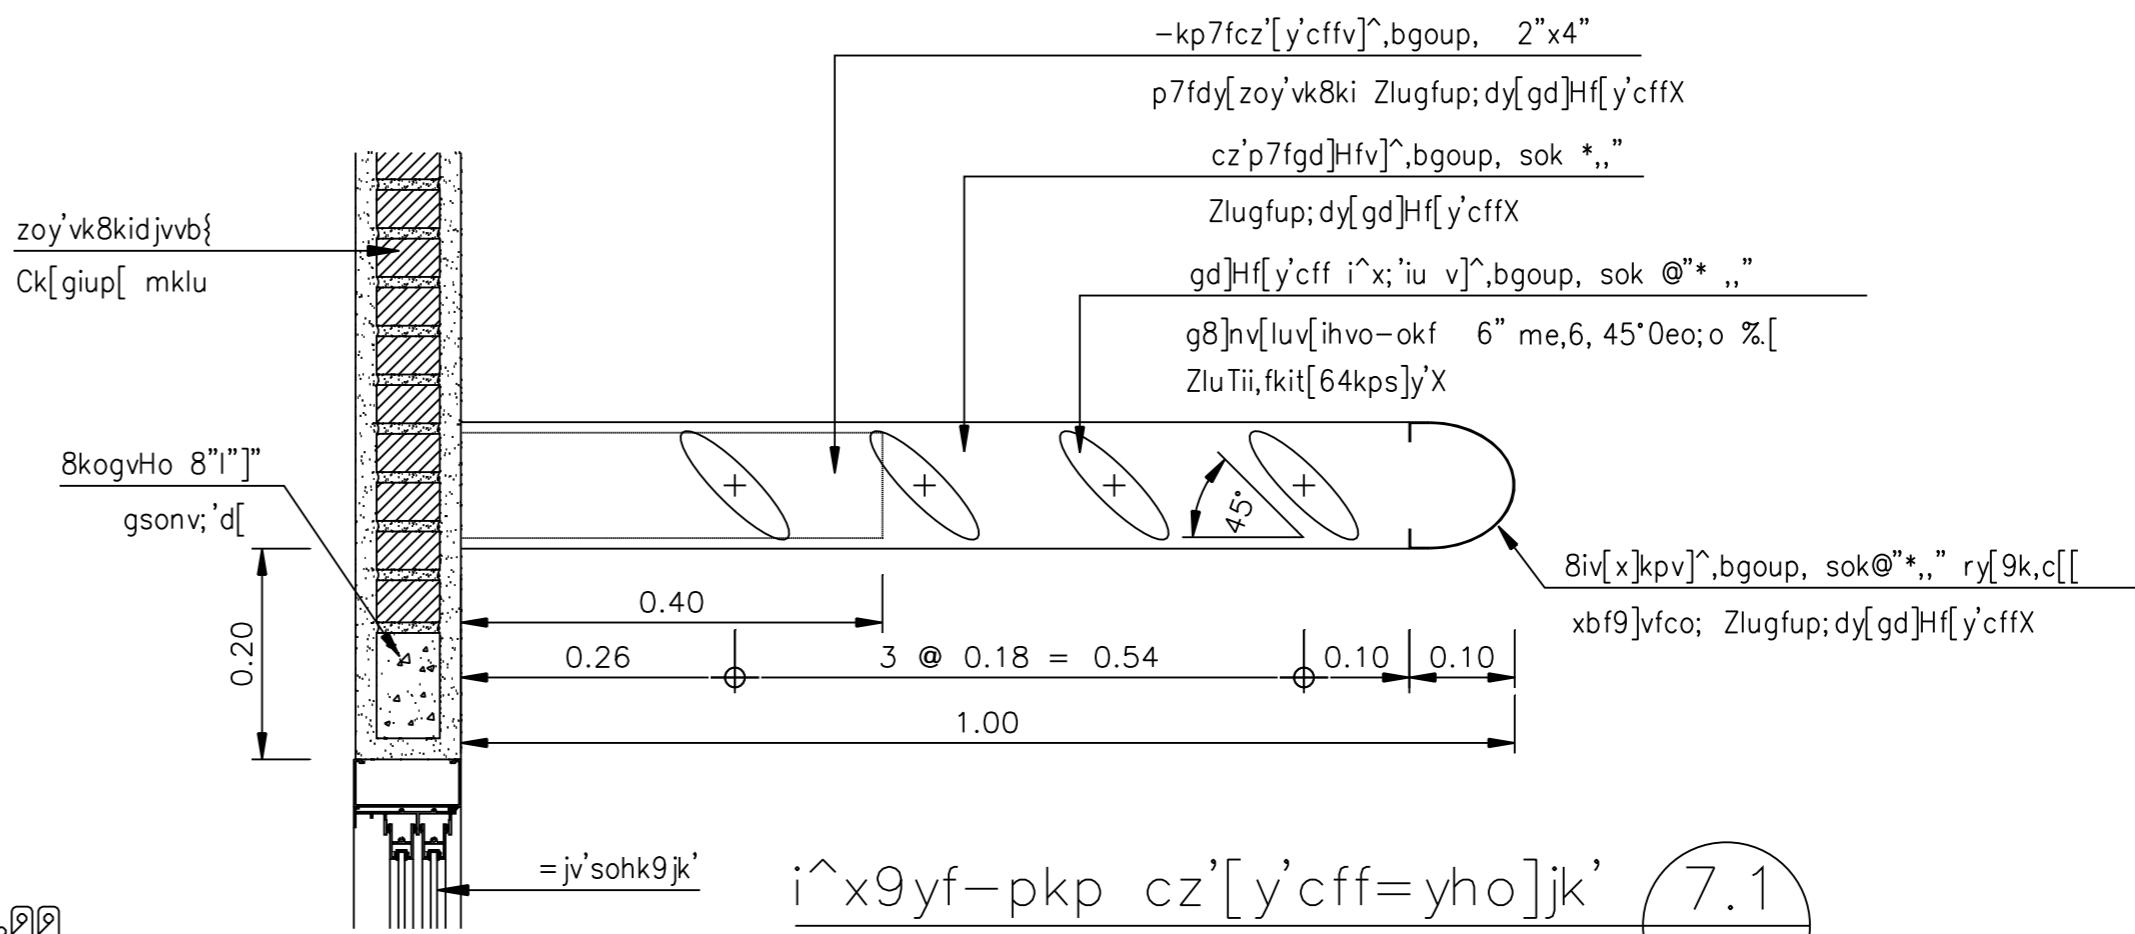

i^x9yf-pkp cz'[y'cff=yho]jk', k9iklj:o 1 : 10 A-27

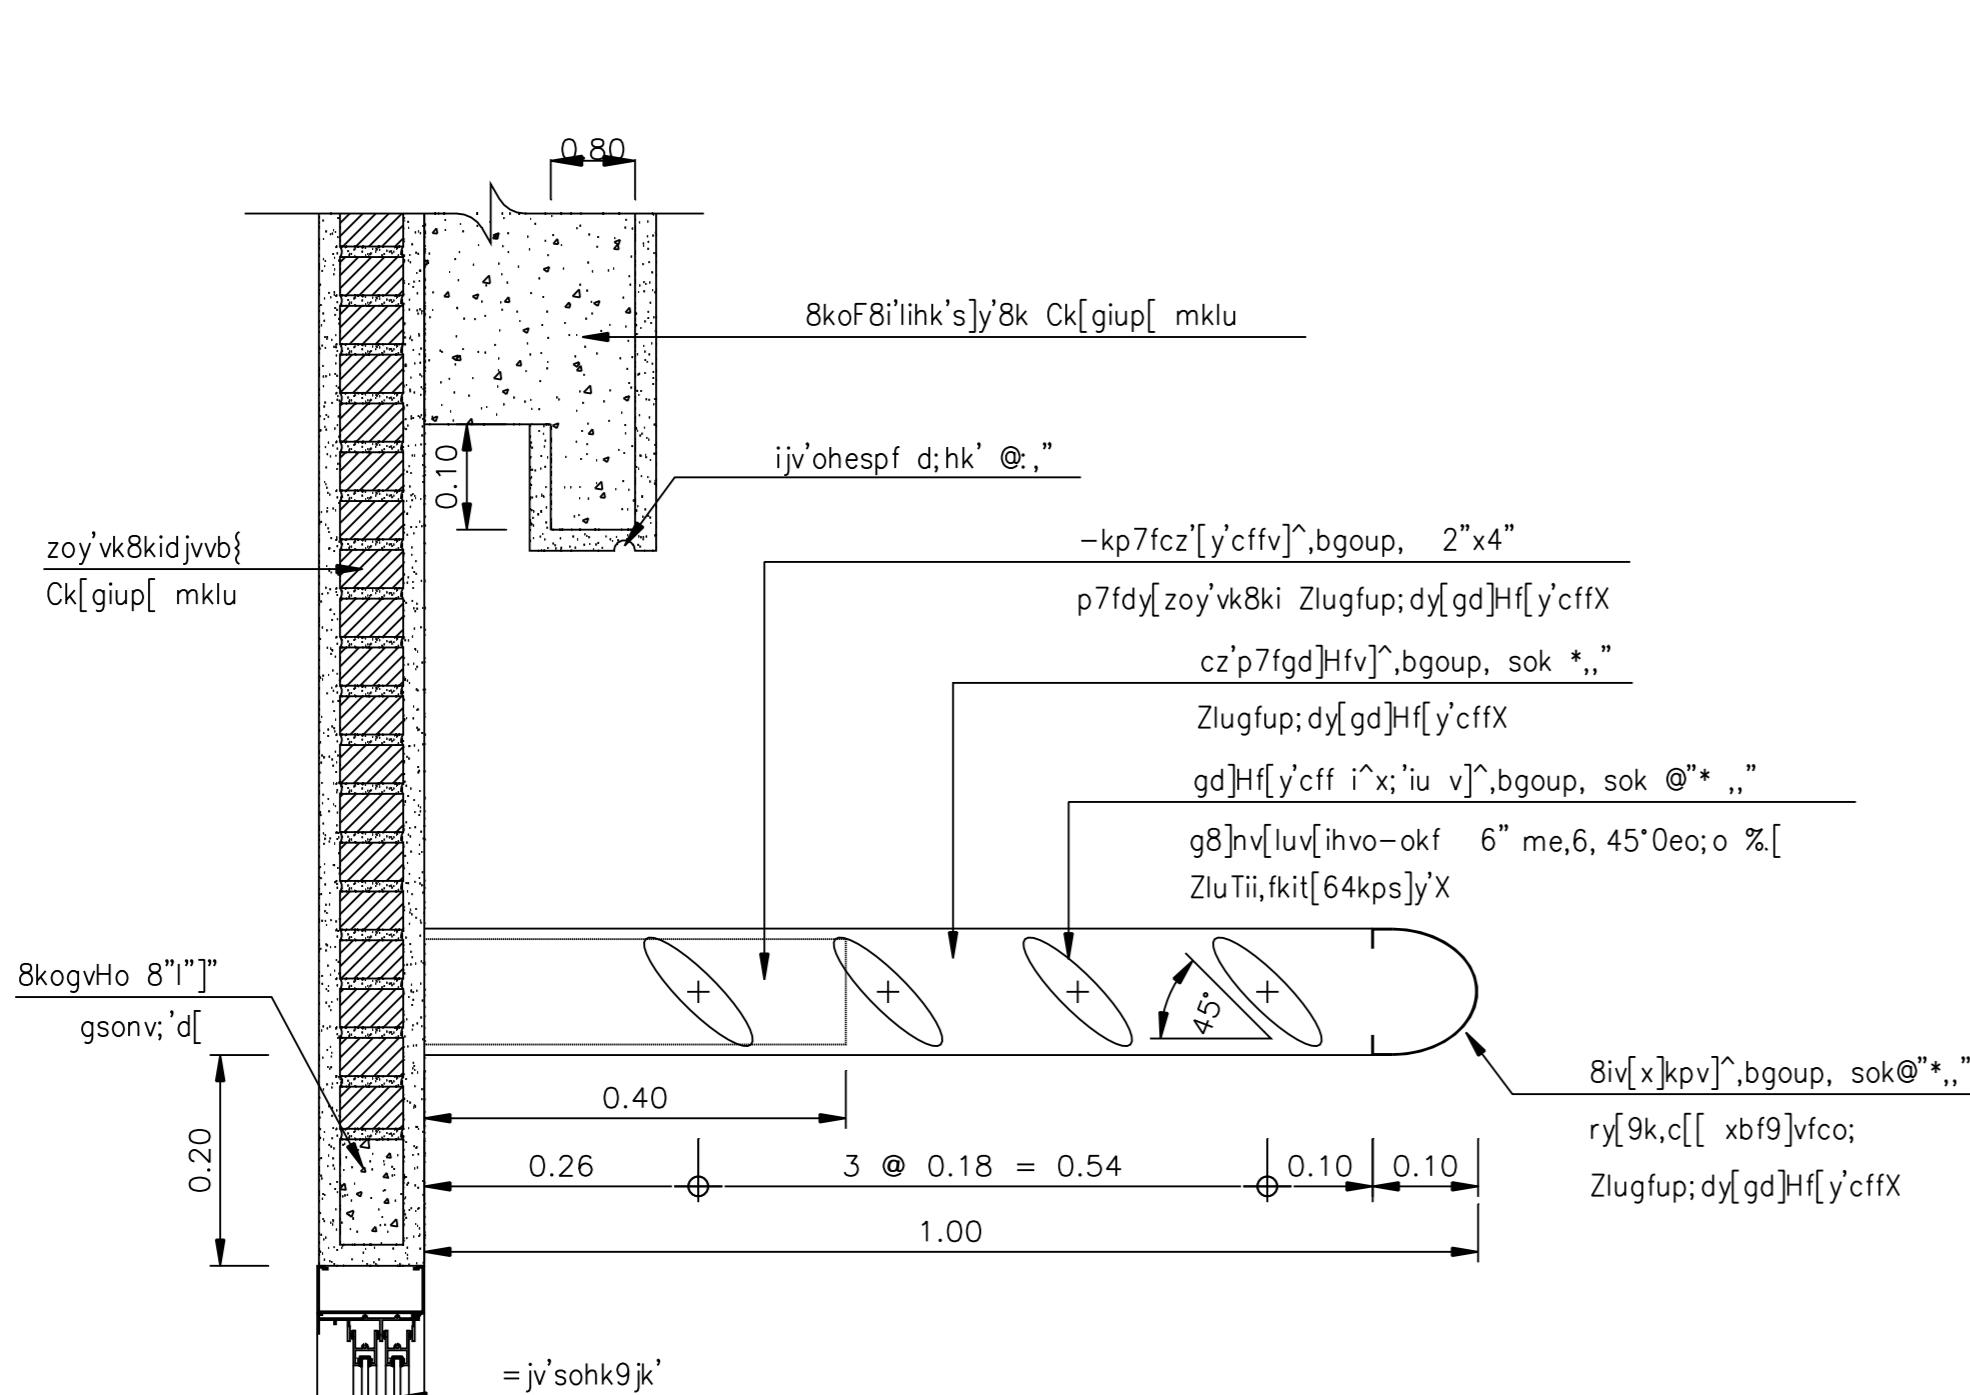

i^x9yf-pkp cz'[y'cff=yho]o 6.1 A-27

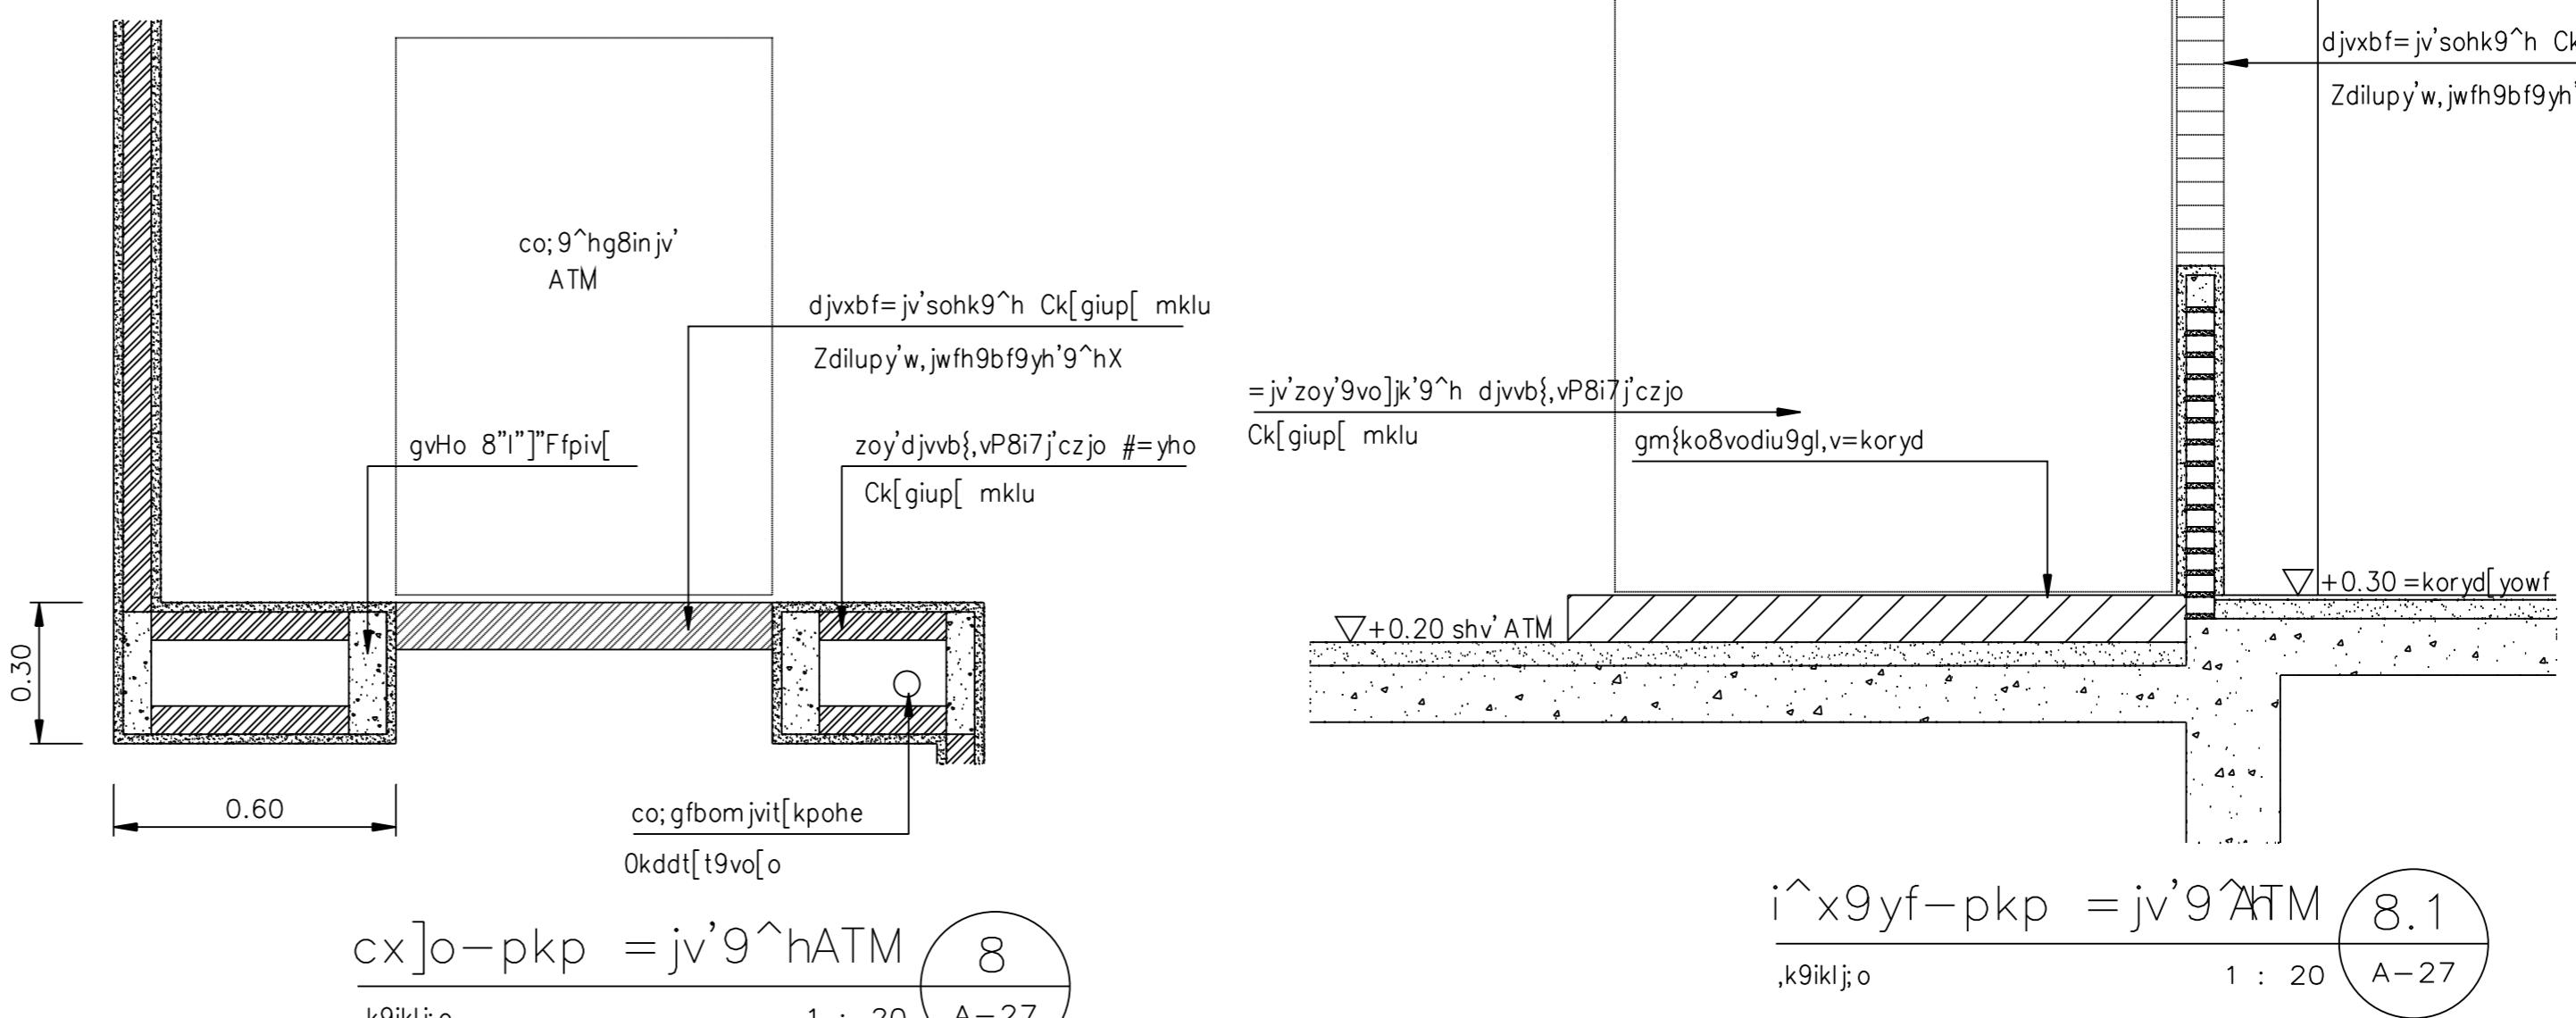

i^x9yf-pkp =jv'9^hATM 8.1 A-27, s.kpgs96 16joc]itptcojovo-v'9^h ATM9;0iv[dy[W1ok8kIW

