



แบบขยายห้องน้ำ - ส้วมชั้นล่าง 1:25

สัญลักษณ์	รายการสุขภัณฑ์ห้องน้ำ-ส้วมชั้นล่าง
①	อ่างล้างหน้า รุ่น TF-478 แบบฝังก้นเคอร์ สเปคมีวาล์วกระเบื้องเคลือบ 8x8 นิ้วรุ่นกึ่งก้นเคอร์ และ STOP VALVE ใช้ของ PAINI หรือ BRIGHT หรือ CISAL
②	โถส้วมของแบบฝักกรวด รุ่น TF-101P
③	โถปัสสาวะชาย รุ่น TF-412 ติดตั้งตามกรรมวิธีของยี่ห้อ FLUSH VALVE ชนิดกดปุ่มของ TOTO หรือ HANG หรือ SLOAN หรือเทียบเท่า
④	ช่องเก็บน้ำทิ้งสำหรับอ่างล้างหน้า
⑤	แผงกั้นน้ำส้วมชาย กระเบื้องเคลือบสีน้ำเงิน ติดตั้งตามกรรมวิธีของยี่ห้อ มีปลอกกันสนิม
⑥	ก๊อกน้ำอ่างล้างหน้าแบบ BALL VALVE #1/2" ติดตั้งสูงจากพื้น 0.60 ม.
⑦	ชมรมกั้นน้ำแบบพลาสติก ติดตั้งสูงจากพื้น 1.50 ม.
⑧	กระจกเงาขนาดรูปถ่ายอ่างล้างหน้าแบบเคลือบเงา กว้าง 0.80 เมตร ขนาดตามแบบ
F.D.	รูระบายน้ำทิ้งแบบฝักกรวด ติดตั้งความระยาศได้ ๑2"
หมายเหตุ	สุขภัณฑ์ใช้ของ AMERICAN STANDARD ,COTTO หรือ KARAT สีครามตา สถาปนิกจะกำหนดในขณะก่อสร้าง รอยต่อของสุขภัณฑ์ใช้กาวกันน้ำหรือกาวกันซึม ให้ดูตามคู่มือด้วย SILICONE ก้อน

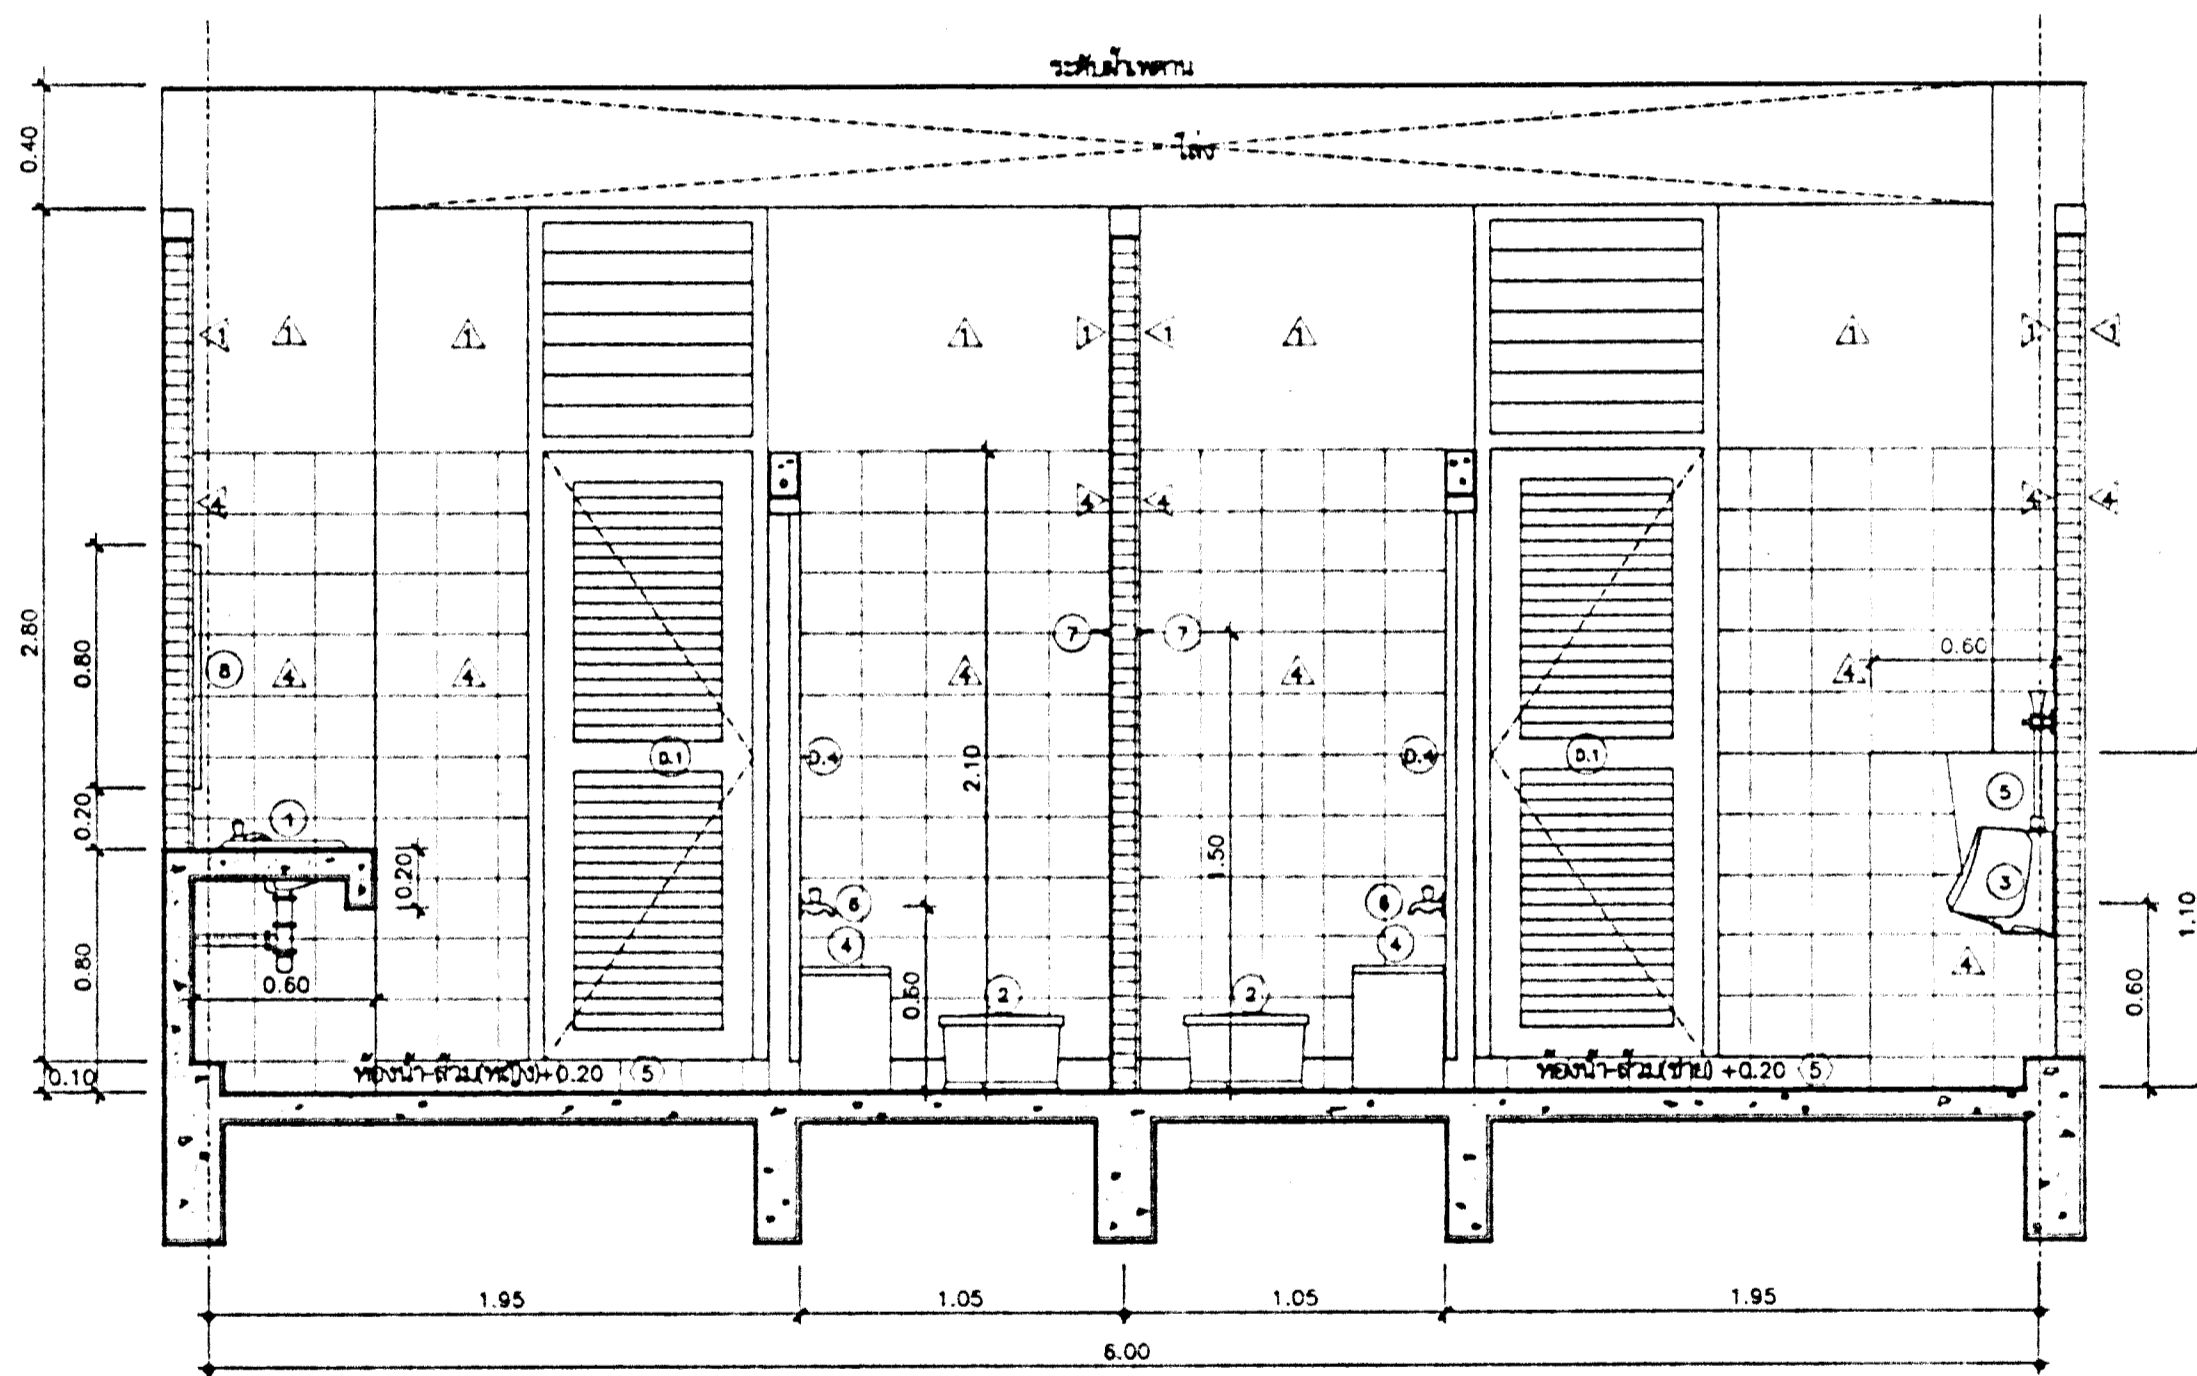

รูปตัด ① 1:25

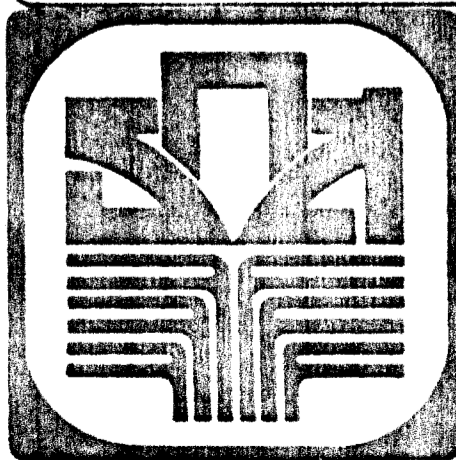

กองอาคารและสถานที่ อนุญาตเพื่อการเกษตรและสหกรณ์การเกษตร

สถาปนิก นายวิบูลย์ เจริญวรการดี ส.ค. 1102 ส.
55/127 ซ.ปวิเศษดี สุทธิสาร กทม.
วิศวกรโยธา นายสิทธิชัย รุจพันธ์ทอง ส.ย. 3784
301/44 ซ. สุภาพงษ์ 2 บางกะปิ กทม.

มีถนนหนทาง นายสิทธิชัย รุจพันธ์ทอง ส.ค.บ. (กมล) โย
83 ซ.ปวิเศษดี ดินแดง พญาไท กทม.
วิศวกรไฟฟ้า นายชัยวัฒน์ ชื่นชูธรรม ส.ค.บ. ๓414
18/242 ซ.ปวิเศษดี-พญาไท บางกะปิ กทม.

เขียนแบบ นายวิฑูรย์ ฐูโรจน์
๒/๓ ถนนสีลมบางกอก บางกอกใหญ่ กทม.
ออกแบบสุขาภิบาล นายศรัทธา จันทร์สุภา ป.ส.
๒๓/๒๓ ซ.ปวิเศษดี บางกะปิ กทม.

แบบอาคาร ๒.๓ ชั้น
แบบแปลน
แบบขยายห้องน้ำ-ส้วมลูกค้าชั้นล่าง
หมายเหตุ
ตรวจแบบ *AS*
วันที่ 27-11-57

แผนที่ 0- /2535
แผนที่
A-07
รวม 9 แผ่น