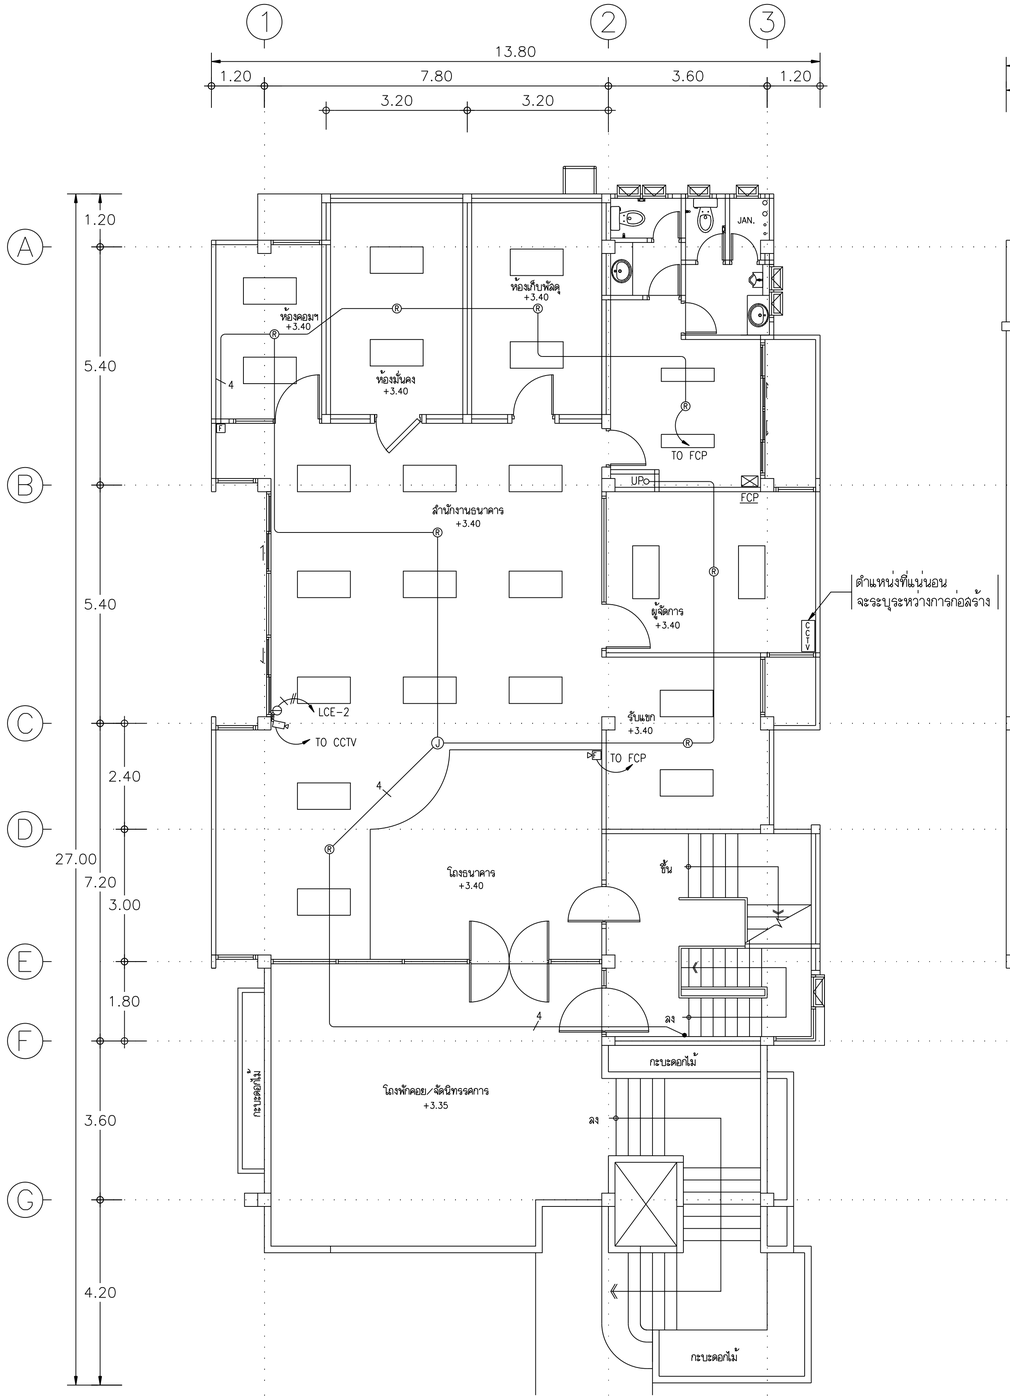

แปลนพื้นชั้น 2

มาตราส่วน	1 : 100

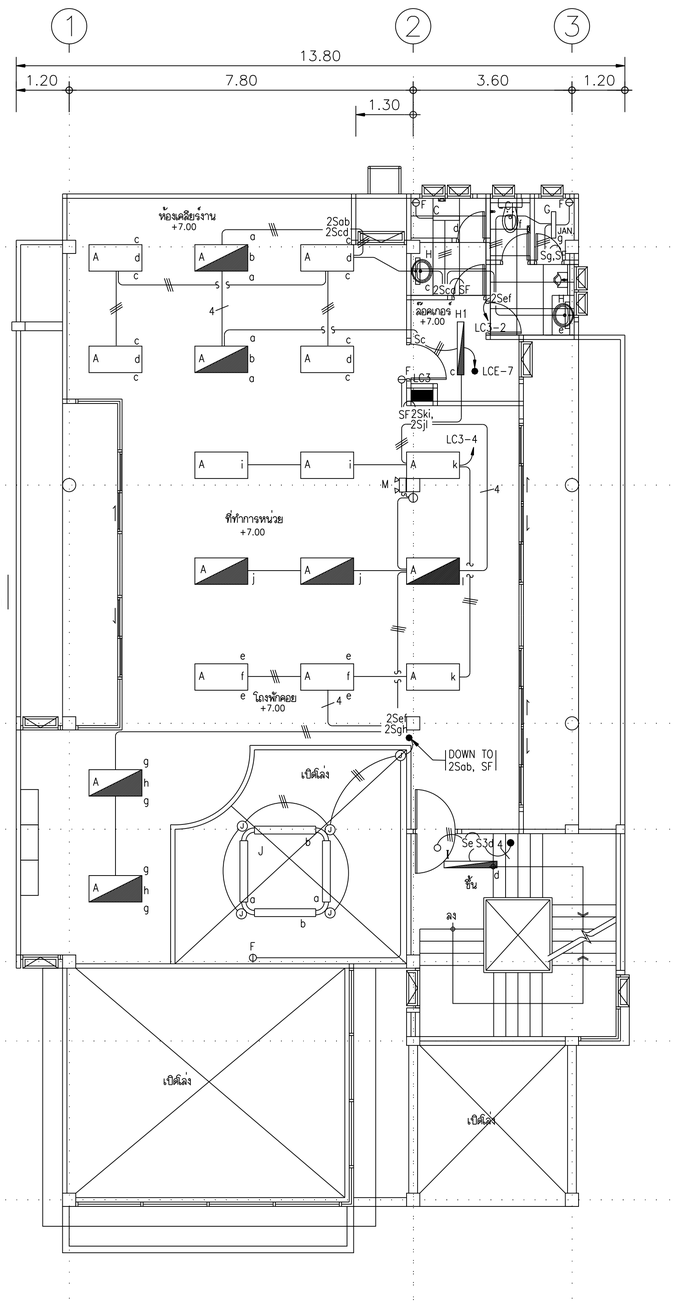

แปลนพื้นชั้น 3

มาตราส่วน	1 : 100

REVISIONS	DATE

NOTE
- ALL DIMENSIONS ARE IN METER UNLESS OTHERWISE INDICATED
- NO DIMENSION SHALL BE SCALED
- ALL DRAWINGS ARE THE PROPERTY OF THE AREA CO.,LTD. AND CAN NOT BE USED REPRODUCED OR DUPLICATED WITHOUT PERMISSION

OWNER
ธนาคารเพื่อการเกษตร และสหกรณ์การเกษตร

DESIGNER
AREA CO.,LTD.
111/1 Ladprao23 Ladyao Chatuchak Bangkok 10900
Tel. (662) 5139533-5 Fax. (662) 5139536

สถาปนิก		
อลงกรณ์ ตราชู	สถ.1013ส	
วันชัย บุญวณิชย์	สถ.1547ภ	
พรชัย กิติวรรณประสาร	สถ.2492ภ	
วิบูลย์ เจริญวราวุฒิ	สถ.1102ส	
ASSISTANT ARCHITECT		
เกรียงไกร แสนสุวงศ์		
วิศวกรโครงสร้าง		
มานะ จรูญพงษ์ศักดิ์	สย.4023	
อลงกรณ์ ตราชู	สย.3303	
ดนัย สว่างโฉม	สย.4358	
วิศวกรสุขาภิบาล		
สุภัทร วาณิชย์กุล	สฟก.1748	
ศิริชัย จันตรีกุล	ปวส.	
วิศวกรไฟฟ้า		
บรรจง เจริญกิจพูลผล	วฟก.162	
ชัยวัฒน์ ซื่อตรง	ภฟก.5414	
วิศวกรเครื่องกล		
ณัฐ นิติพน	สก.1483	
มัณฑนากร		
พิรสุต สุวรรณกยะวิกย์	สถ.4250ภ	
สิทธิชัย อุ่นยะพันธ์	สถ.บ.(ภายใน)	
DRAWN	DATE	
CHECKED		
APPROVED		

โครงการ
อาคารสำนักงานสาขา

ที่ตั้ง
สาขาขลุง จ.จันทบุรี

แบบแสดง ระบบไฟฟ้า
แบบแสดงระบบป้องกันเพลิงไหม้
และระบบโทรทัศน์วงจรปิด แปลนพื้นชั้นที่ 2
แบบแสดงดวงโคมไฟฟ้าแสงสว่าง
และแปลนพื้นชั้นที่ 3

FILE NO	DRAWING NO
DATE 10/01/2543	EE3-09
SUB TOTAL	GRAND TOTAL