



แบบขยายแสดงการติดตั้งระบบไฟฟ้าสำหรับคอมพิวเตอร์

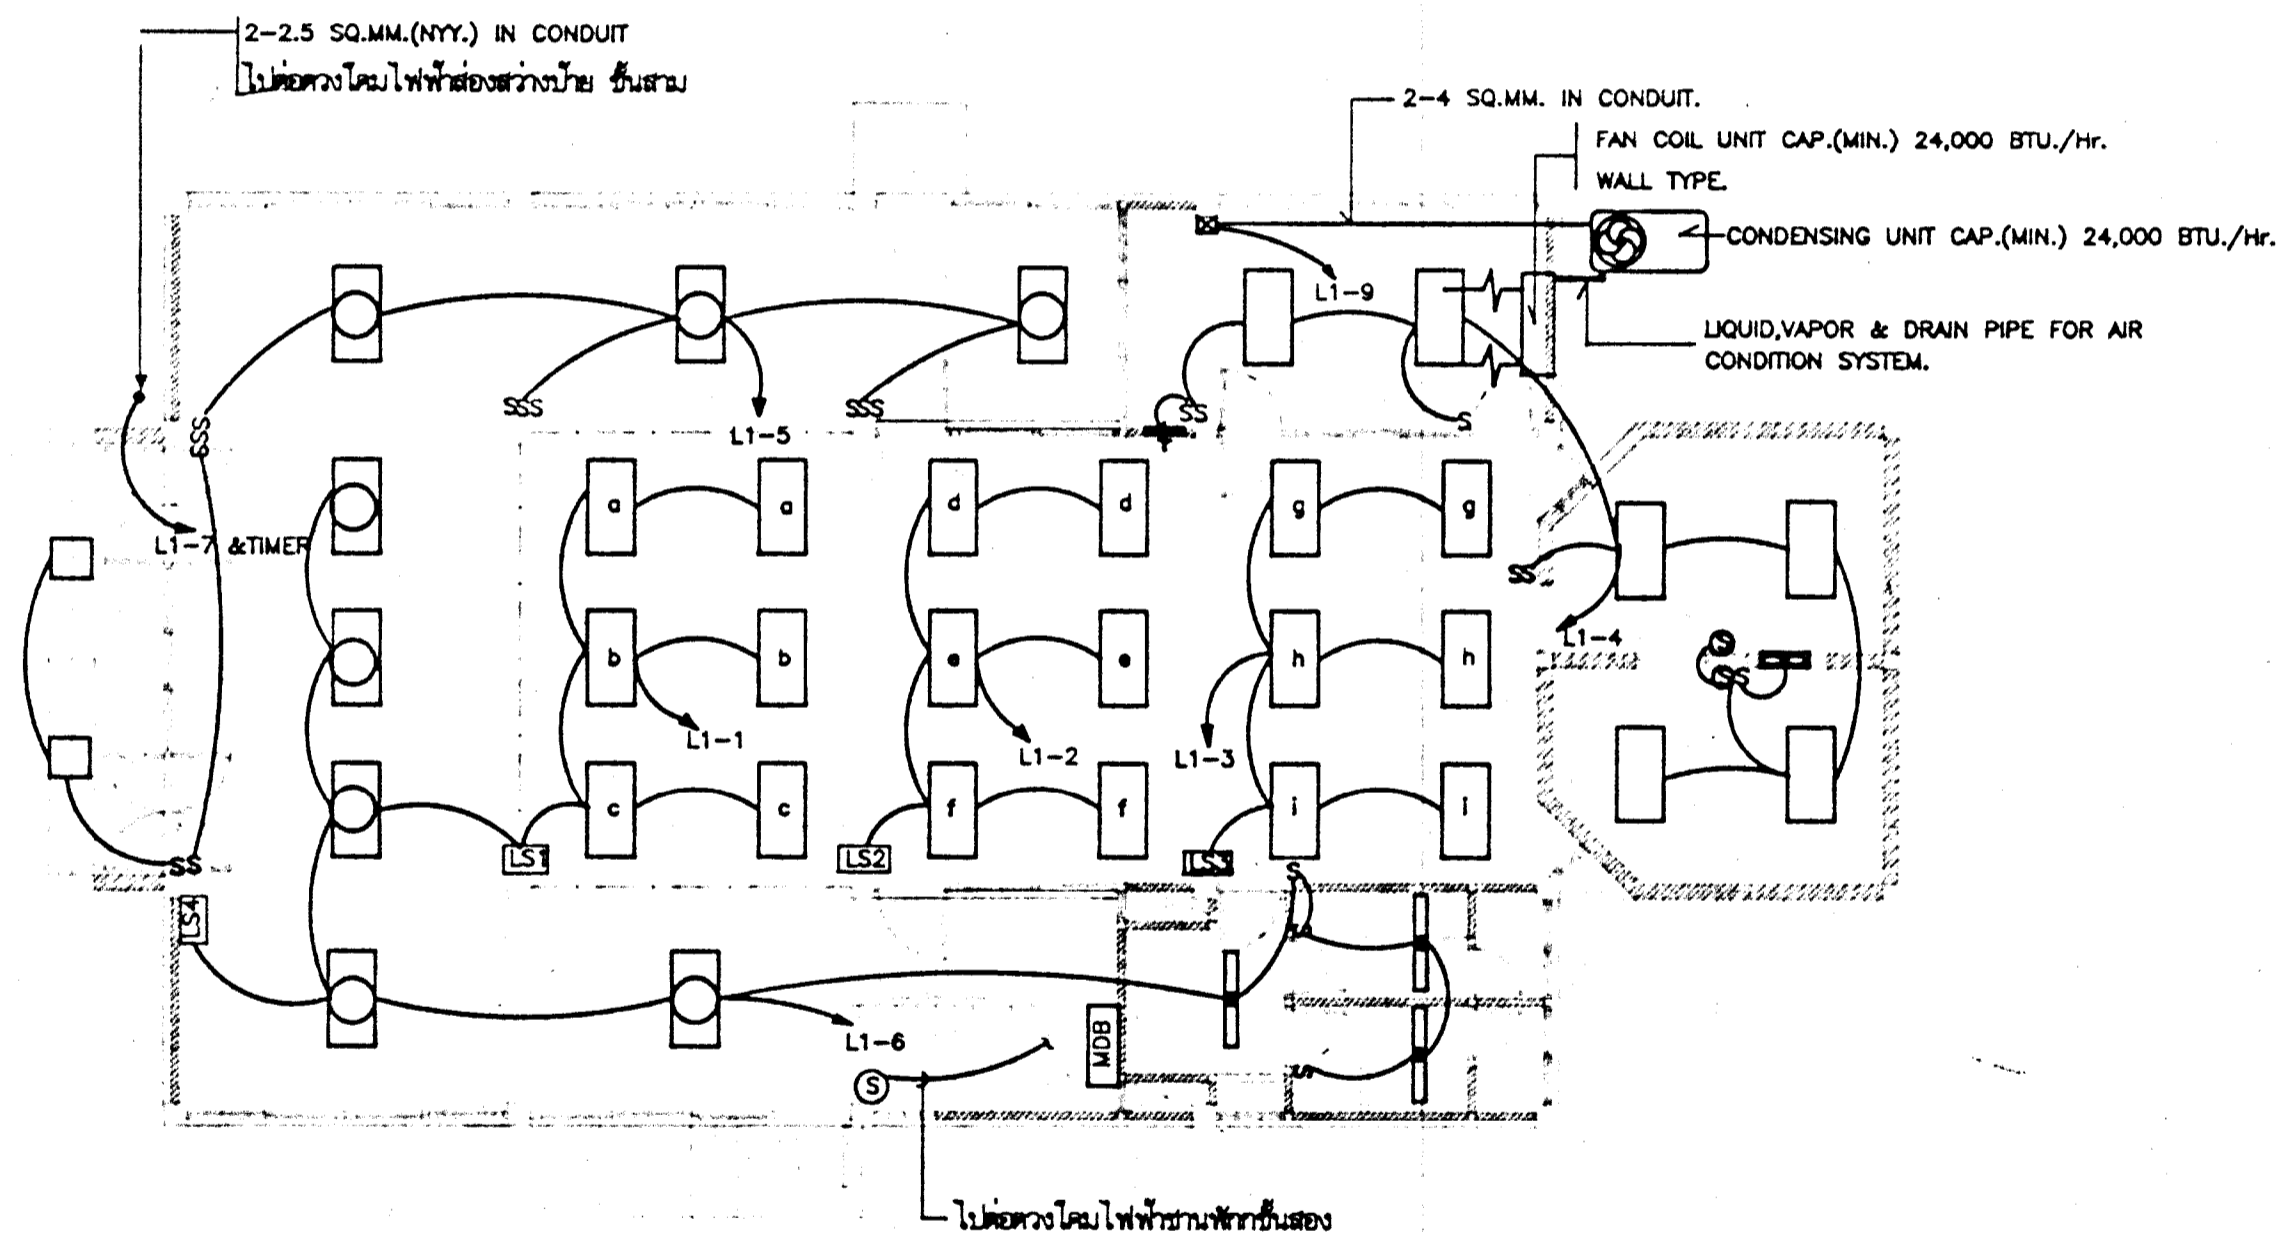

แบบแสดงการติดตั้งควบคุมไฟฟ้า ชั้นล่าง 1:100

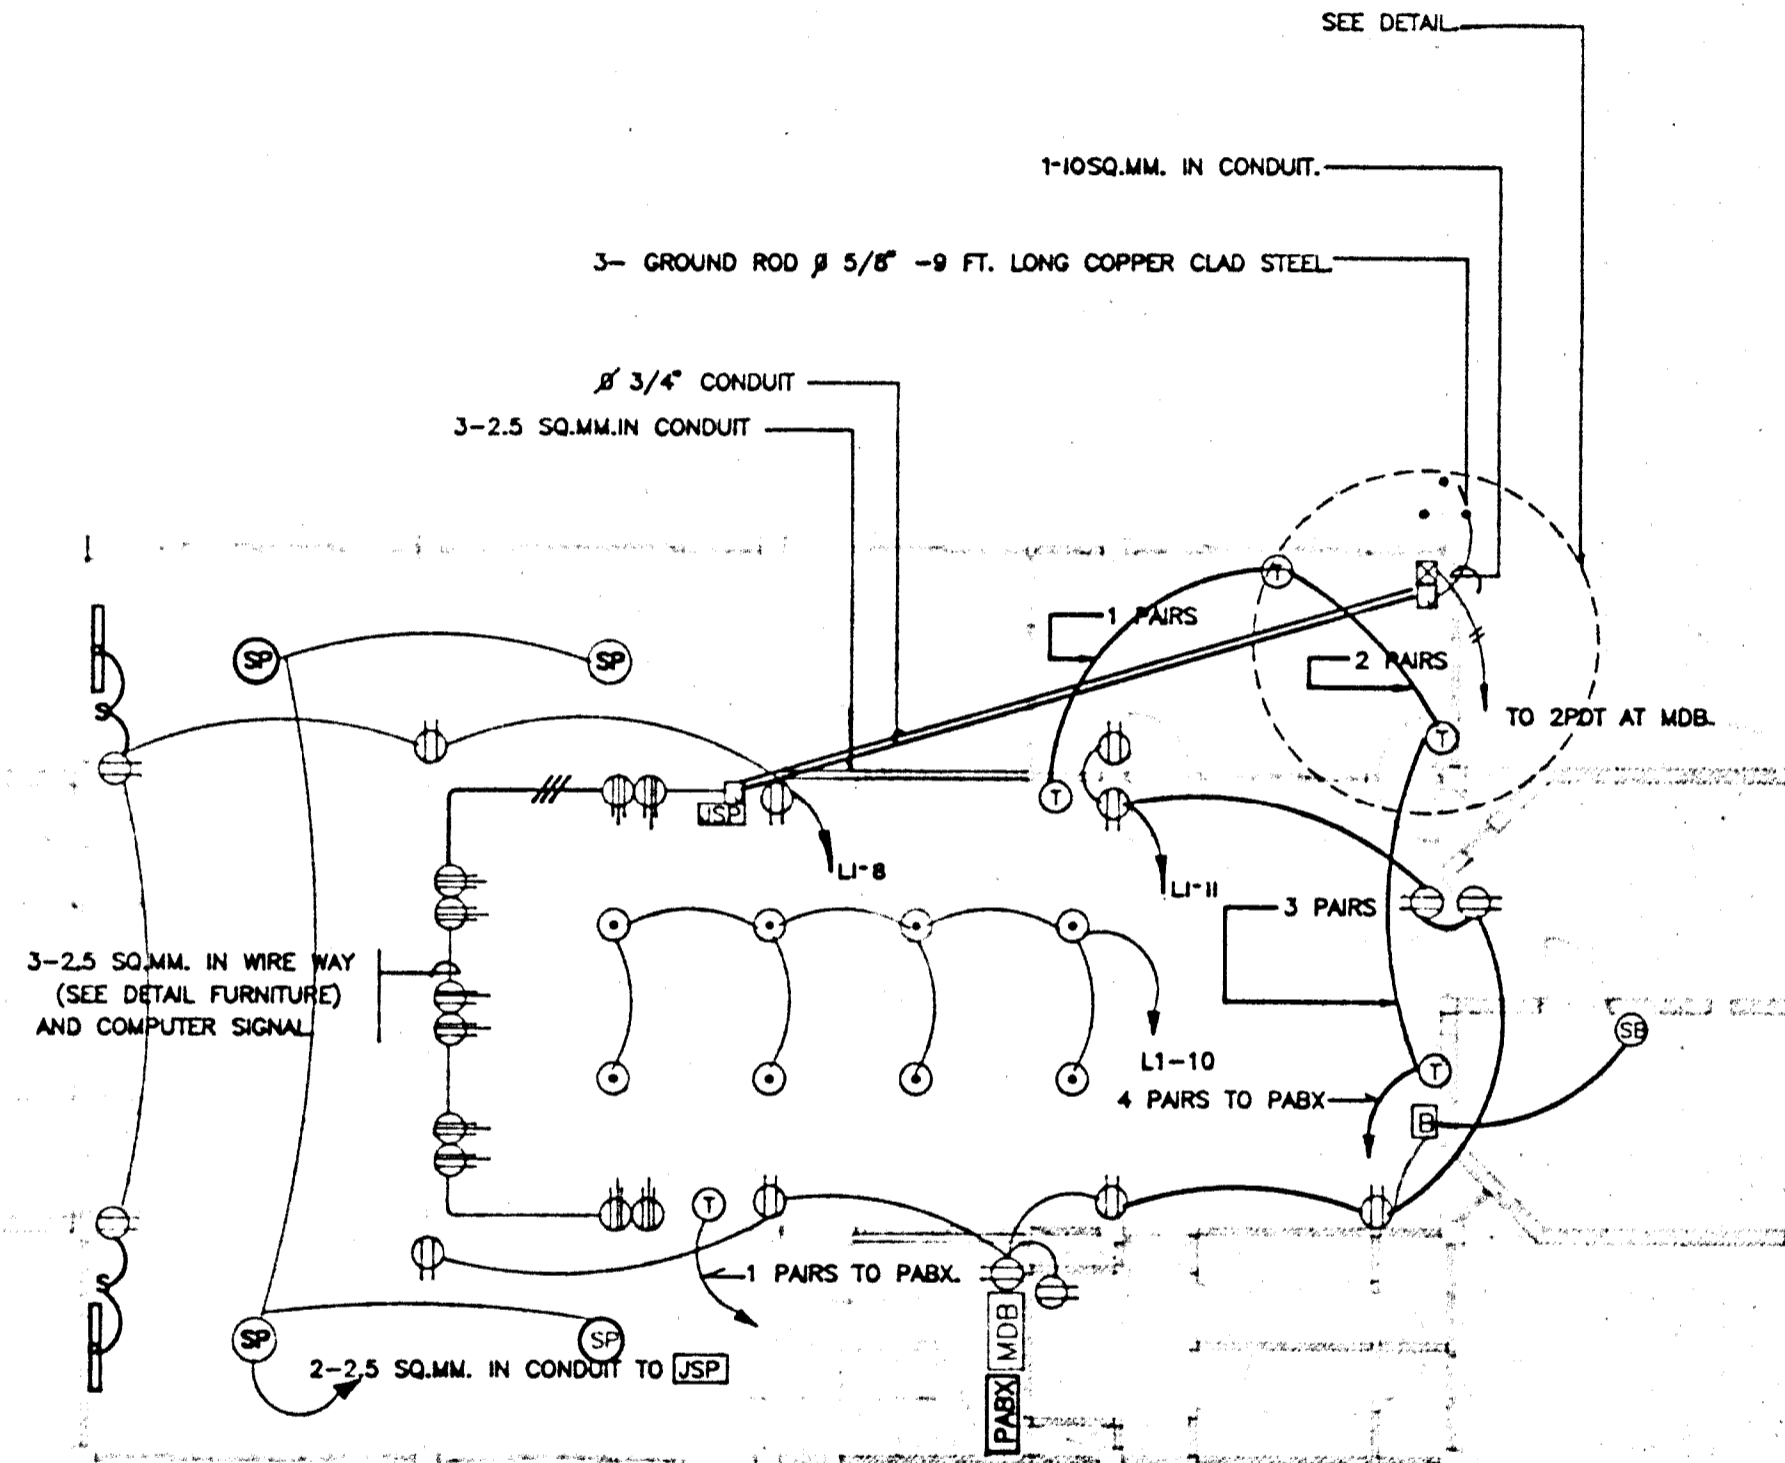

แบบแสดงการติดตั้งเต้ารับและอุปกรณ์ไฟฟ้า ชั้นล่าง 1:100



กองอาคารและสถานที่ อนุอาคารเพื่อการเกษตรและสหกรณ์การเกษตร

สถาปนิก นายวิบูลย์ เจริญวรกุลดี สด. 1102 ส.  
55/127 ซ.ปรีดิยาศูต สุขาภิบาล กทม.  
วิศวกรโยธา นายเลิศชัย จุฬพันธ์อักษร สด. 3784  
301/44 ซ. สุขาภิบาล 2 บางเขน กทม.

มัณฑนากร  
วิศวกรไฟฟ้า นายวิวัฒน์ ชัยตรง ภาทศ. 5414  
18/242 ถนนรามราชบดินทร์ บางพลัด กทม.

เขียนแบบ นาย กีฬา บุญเนตร์  
ออกแบบสถาปัตยกรรม นายศรัณย์ จันทร์สุภา, ปวส.

แบบแสดง  
แบบแสดงการติดตั้งระบบไฟฟ้า ชั้น ล่าง  
หมายเลข  
ตรวจแบบ *[Signature]* วันที่

แผนที่ D/1/2533  
แผ่นที่  
E-07  
รวม 10 แผ่น