

คณะสถาปัตยกรรมศาสตร์และสหกรณ์การเกษตร

กองบริหารอาคารสำนักงาน

แบบก่อสร้างอาคาร ส่นง.
สาขา
มาตรฐาน 2 ชั้น

สถาปนิก
นายวิบูลย์ เจริญวราวุฒิ สส. ๓๐๒ส.
นายวิษณุ เจริญวิบูลย์ สส. ๑๗๒๒
นายศิริวัฒน์ พรหมสุวรรณ สส. ๑๕๔๓๓.

วิศวกรโยธา
นายสิทธิชัย อุ่นะพันธ์ สส.๓๓๓๓
นางอริสรา ฤๅษะพรต ศส.๓

วิศวกรไฟฟ้า
นายชัยวัฒน์ ชัยตรง ภพ. ๕๔๑๔
นายนิพนธ์ พลกล้า ภพ. ๔๙๙๘
นายสิริวัตร น้อยวิสัย ภพ. ๑๔๐๘๐

สุขาภิบาล
นายอร่ามโรจน์ อุดมประภาม
นายสิทธิชัย ชีวาลย์บริษัท

เขียนแบบ


ตรวจแบบ อนุมัติแบบ

แก้ไขแบบ ครั้งที่ 1


วันที่ พฤศจิกายน ๒๕๔๔

แบบแสดง
c[[-pkpshv'ohe \$


FILES NO. แผนที่ A-42
เลขที่แบบ รวม 42

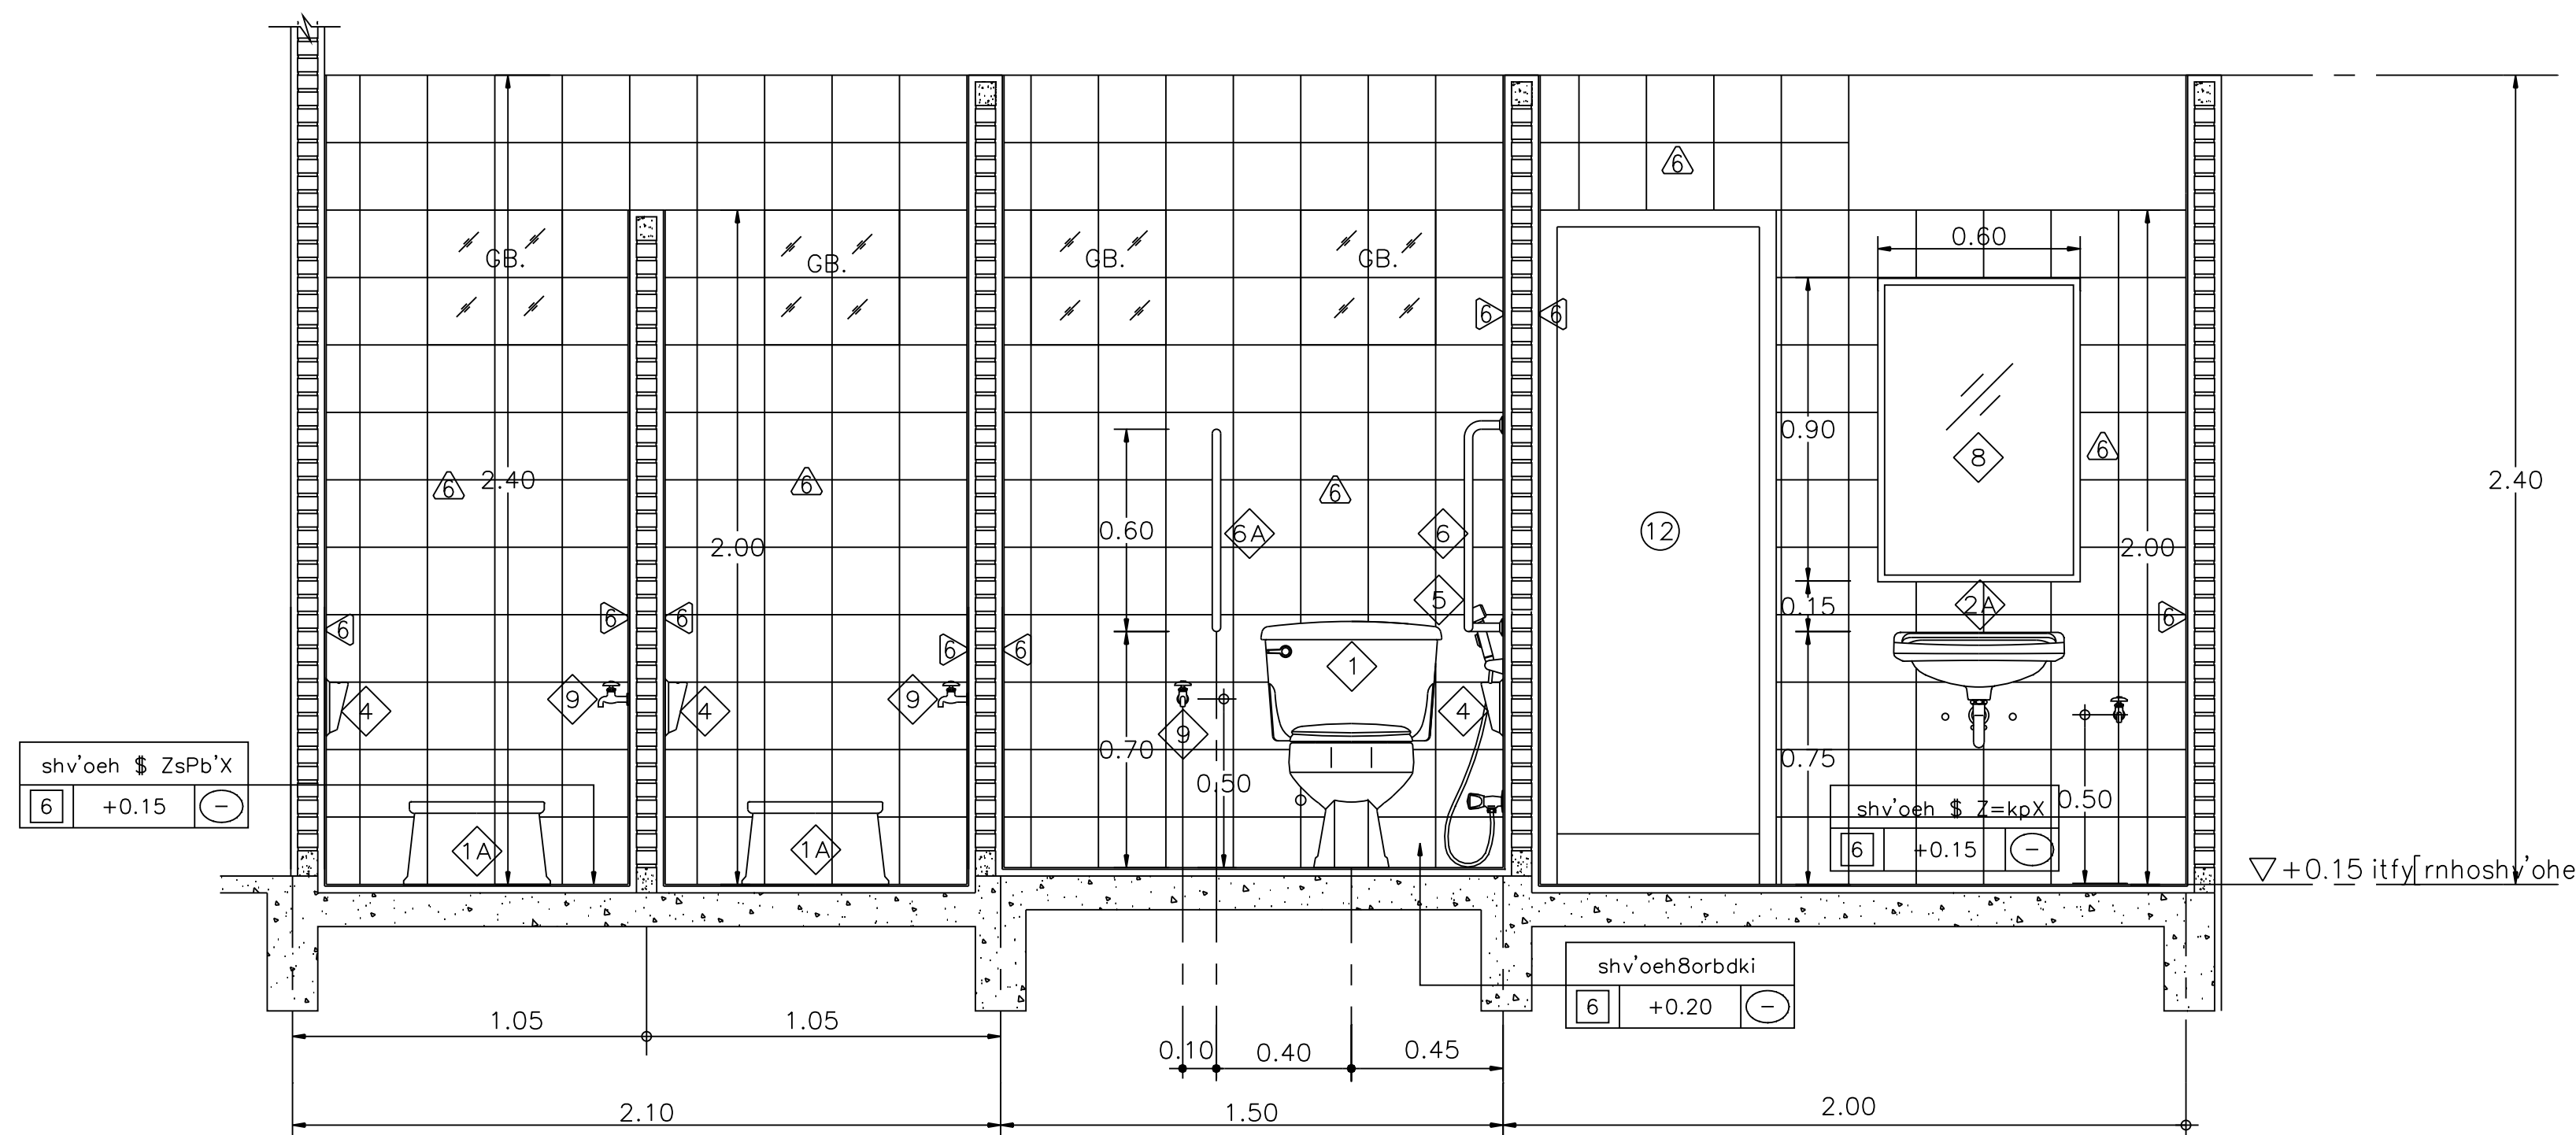

i^x9yf A-A
,k9iklj;o 1 : 25

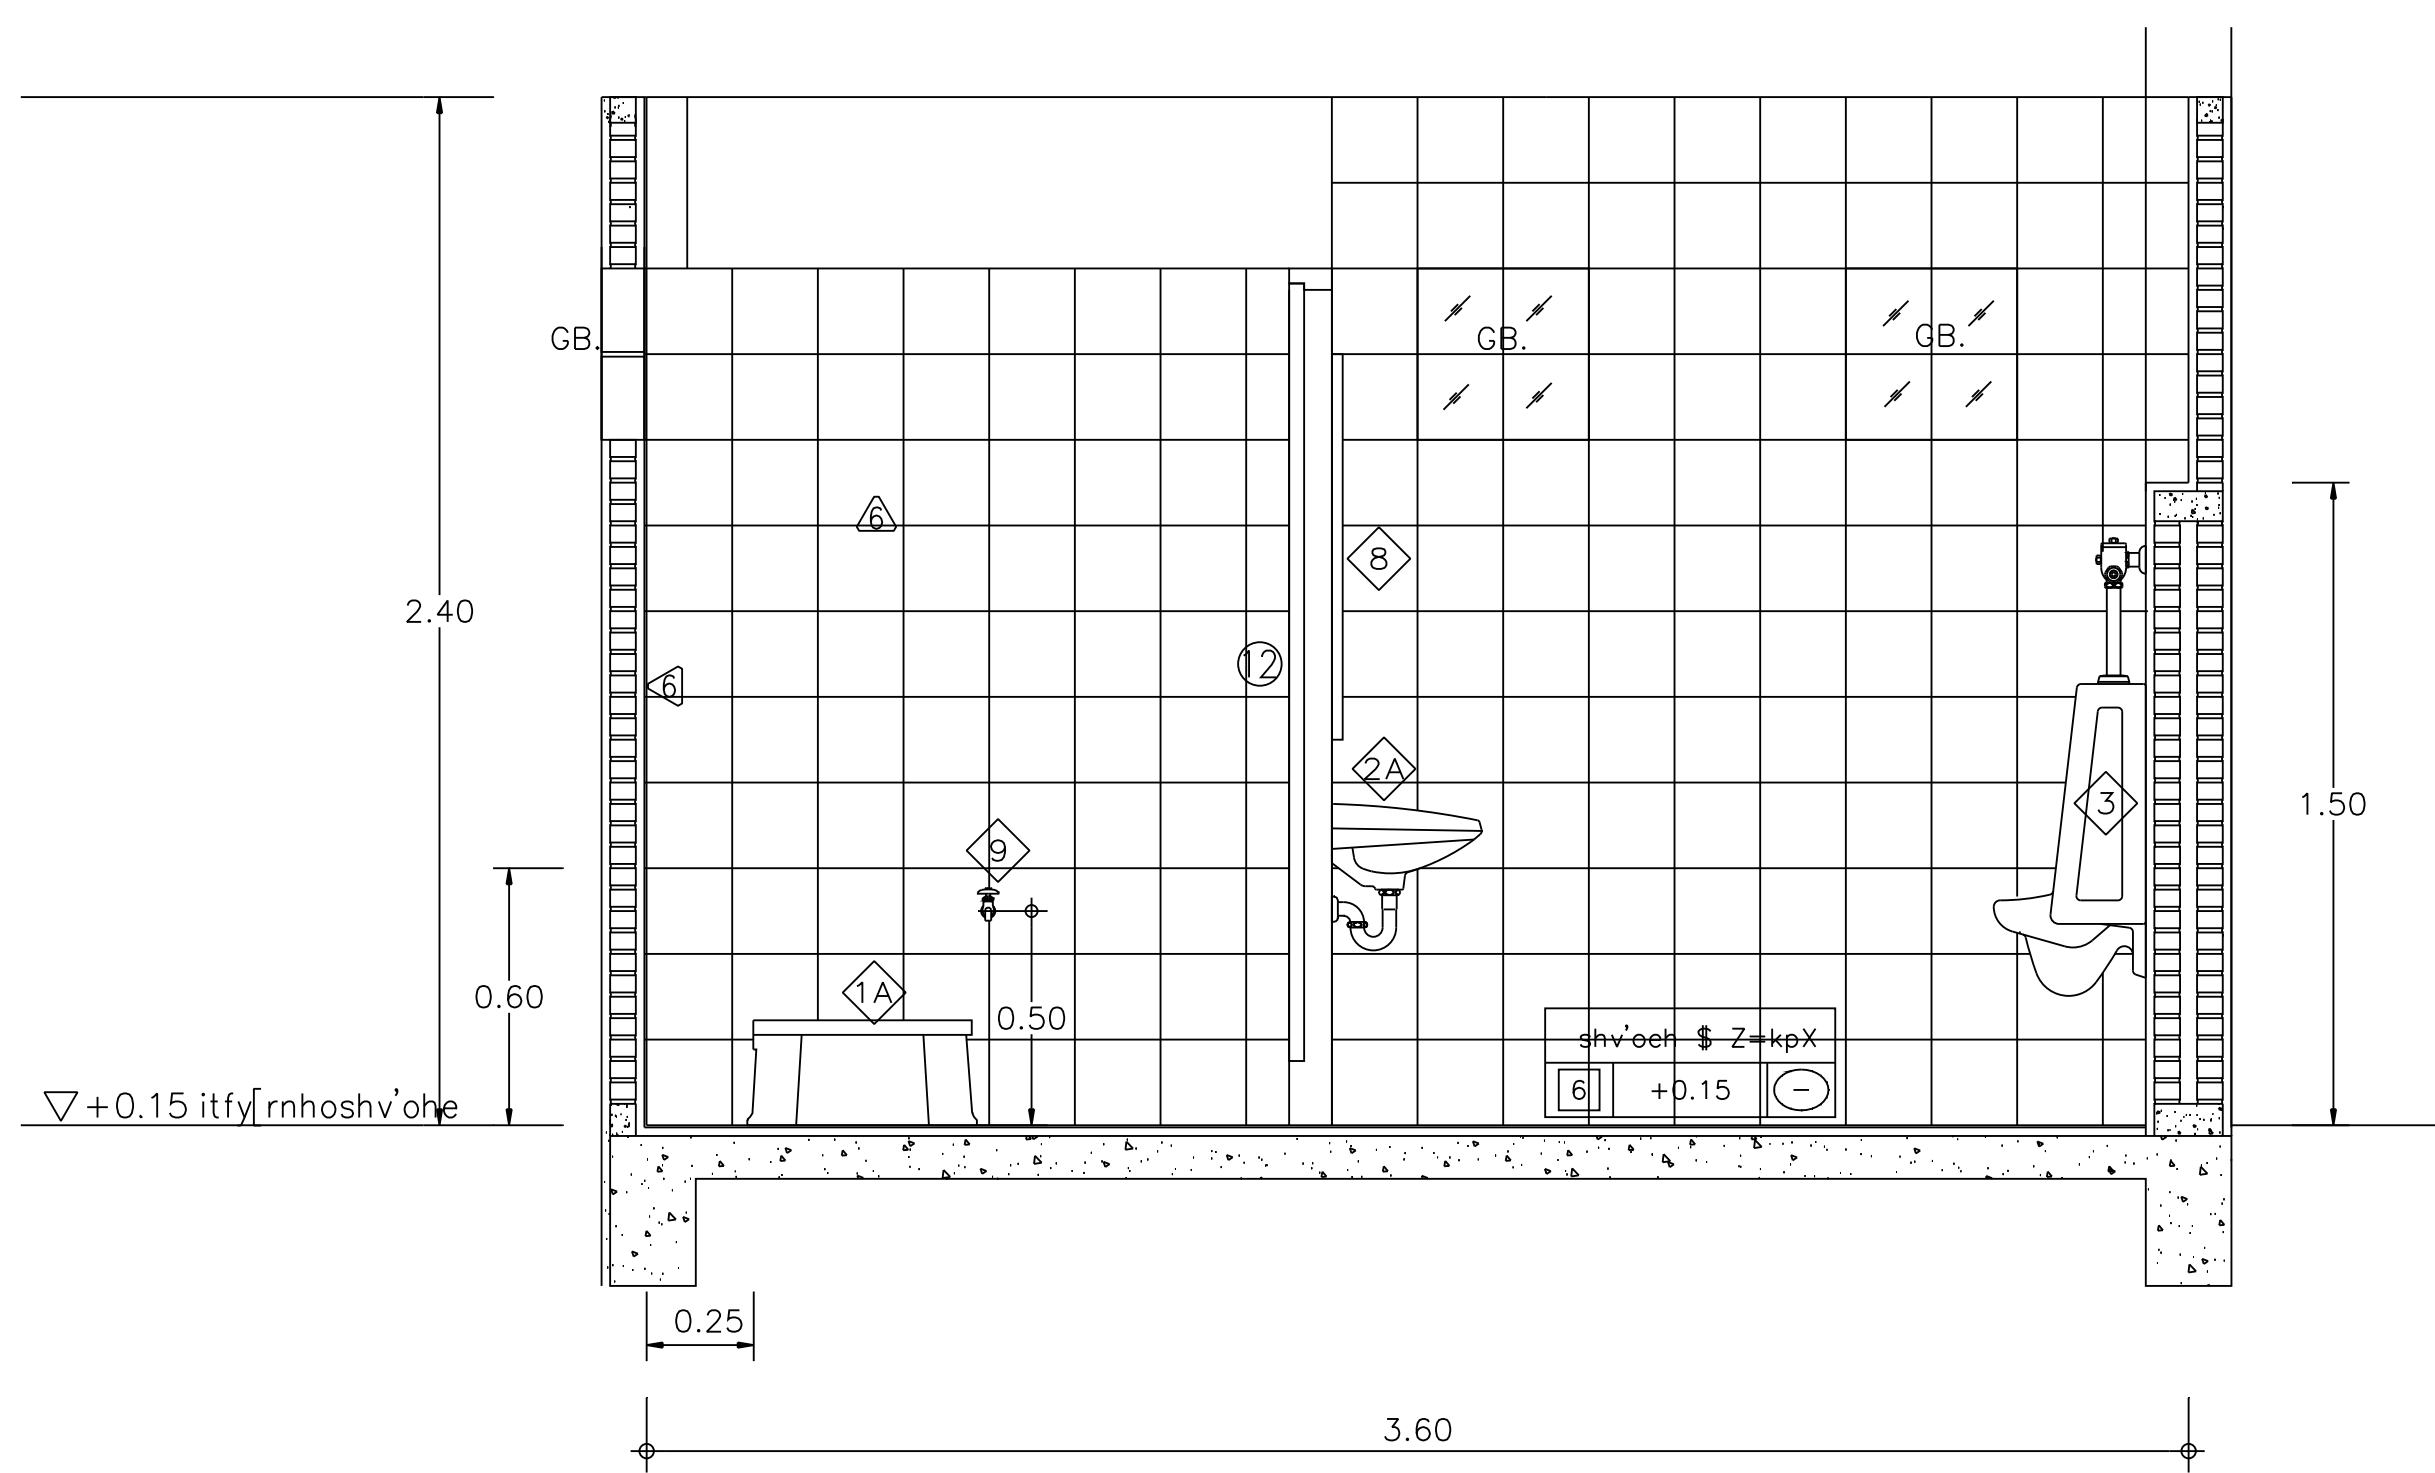

i^x9yf B-B
,k9iklj;o 1 : 25

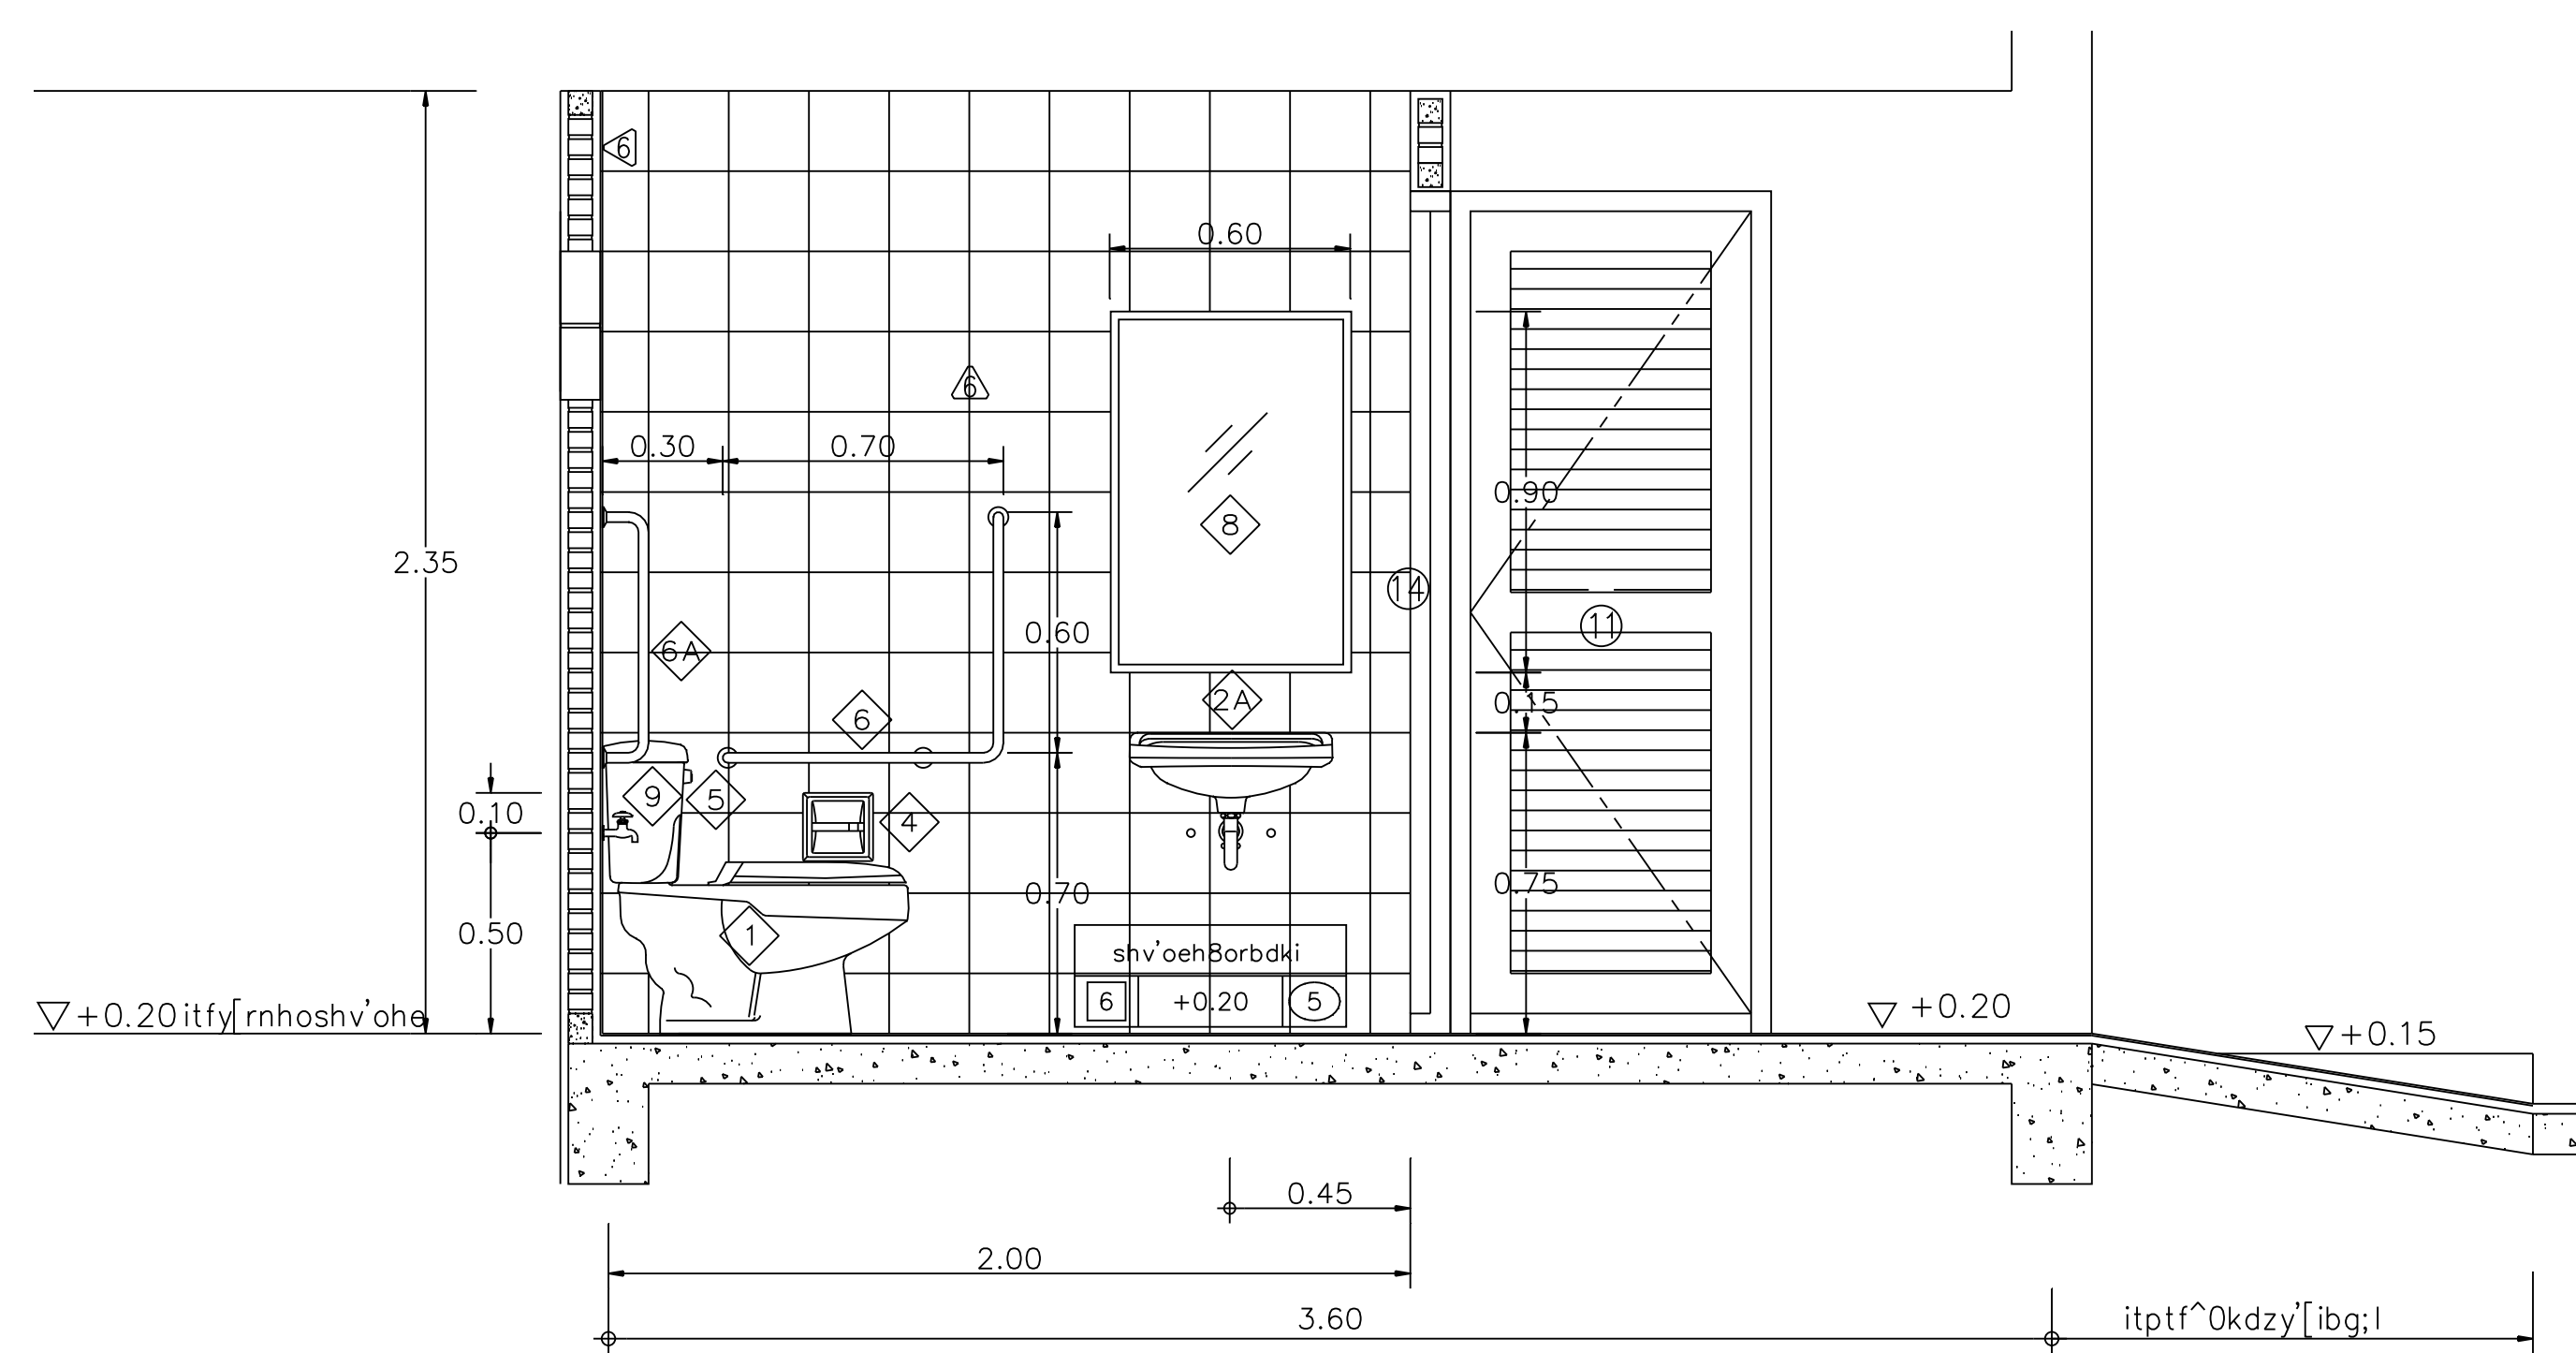

i^x9yf C-C
,k9iklj;o 1 : 25

