

ธนาคารเพื่อการเกษตรและสหกรณ์การเกษตร

กองบริหารอาคารสำนักงาน

แบบก่อสร้างอาคาร 3 ชั้น (บันไดซ้าย)

สถาปนิก นายบุญเลิศ เจริญราษฎร์ ส.ศ.บ. 1028 นายวิษณุ เจริญธีรบูรณ์ ส.ศ.บ. 1782 นายศรีวัฒน์ พรหมสุวรรณ ส.ศ.บ. 3543ก

วิศวกร นายสิทธิชัย อุณะพันธ์ ส.ศ.บ. กายโน นางอริสรา ฤๅษะพรต ค.ศ.บ.

วิศวกรโยธา นายสัมพันธ์ บุราณนท์ ส.ศ.บ. 6270 นายนิพนธ์ ทอณา ส.ศ.บ. 4933

วิศวกรไฟฟ้า นายธีรวัฒน์ ชัยตรง ก.พ.บ. 5414 นายนิพนธ์ พลกล้า ก.พ.บ. 4998 นายเสถียร น้อยวิสัย ก.พ.บ. 14080

สุขาภิบาล นายอร่ามโรจน์ อุดมประพาส นายสิทธิชัย ชีววัลย์ปรีชา

เขียนแบบ

ตรวจแบบ อนุมัติแบบ

แก้ไขแบบ ครั้งที่ 2

วันที่ พฤษภาคม 2545


แบบแสดง

cx]oclf'dki9bf9yh'zkh,ko=yho # cx]oclf'dki9bf9yh'zkh,ko=yho \$

FILES NO. sum d\มาตรฐานชั้น

แผ่นที่ A-36


เลขที่แบบ รวม 42

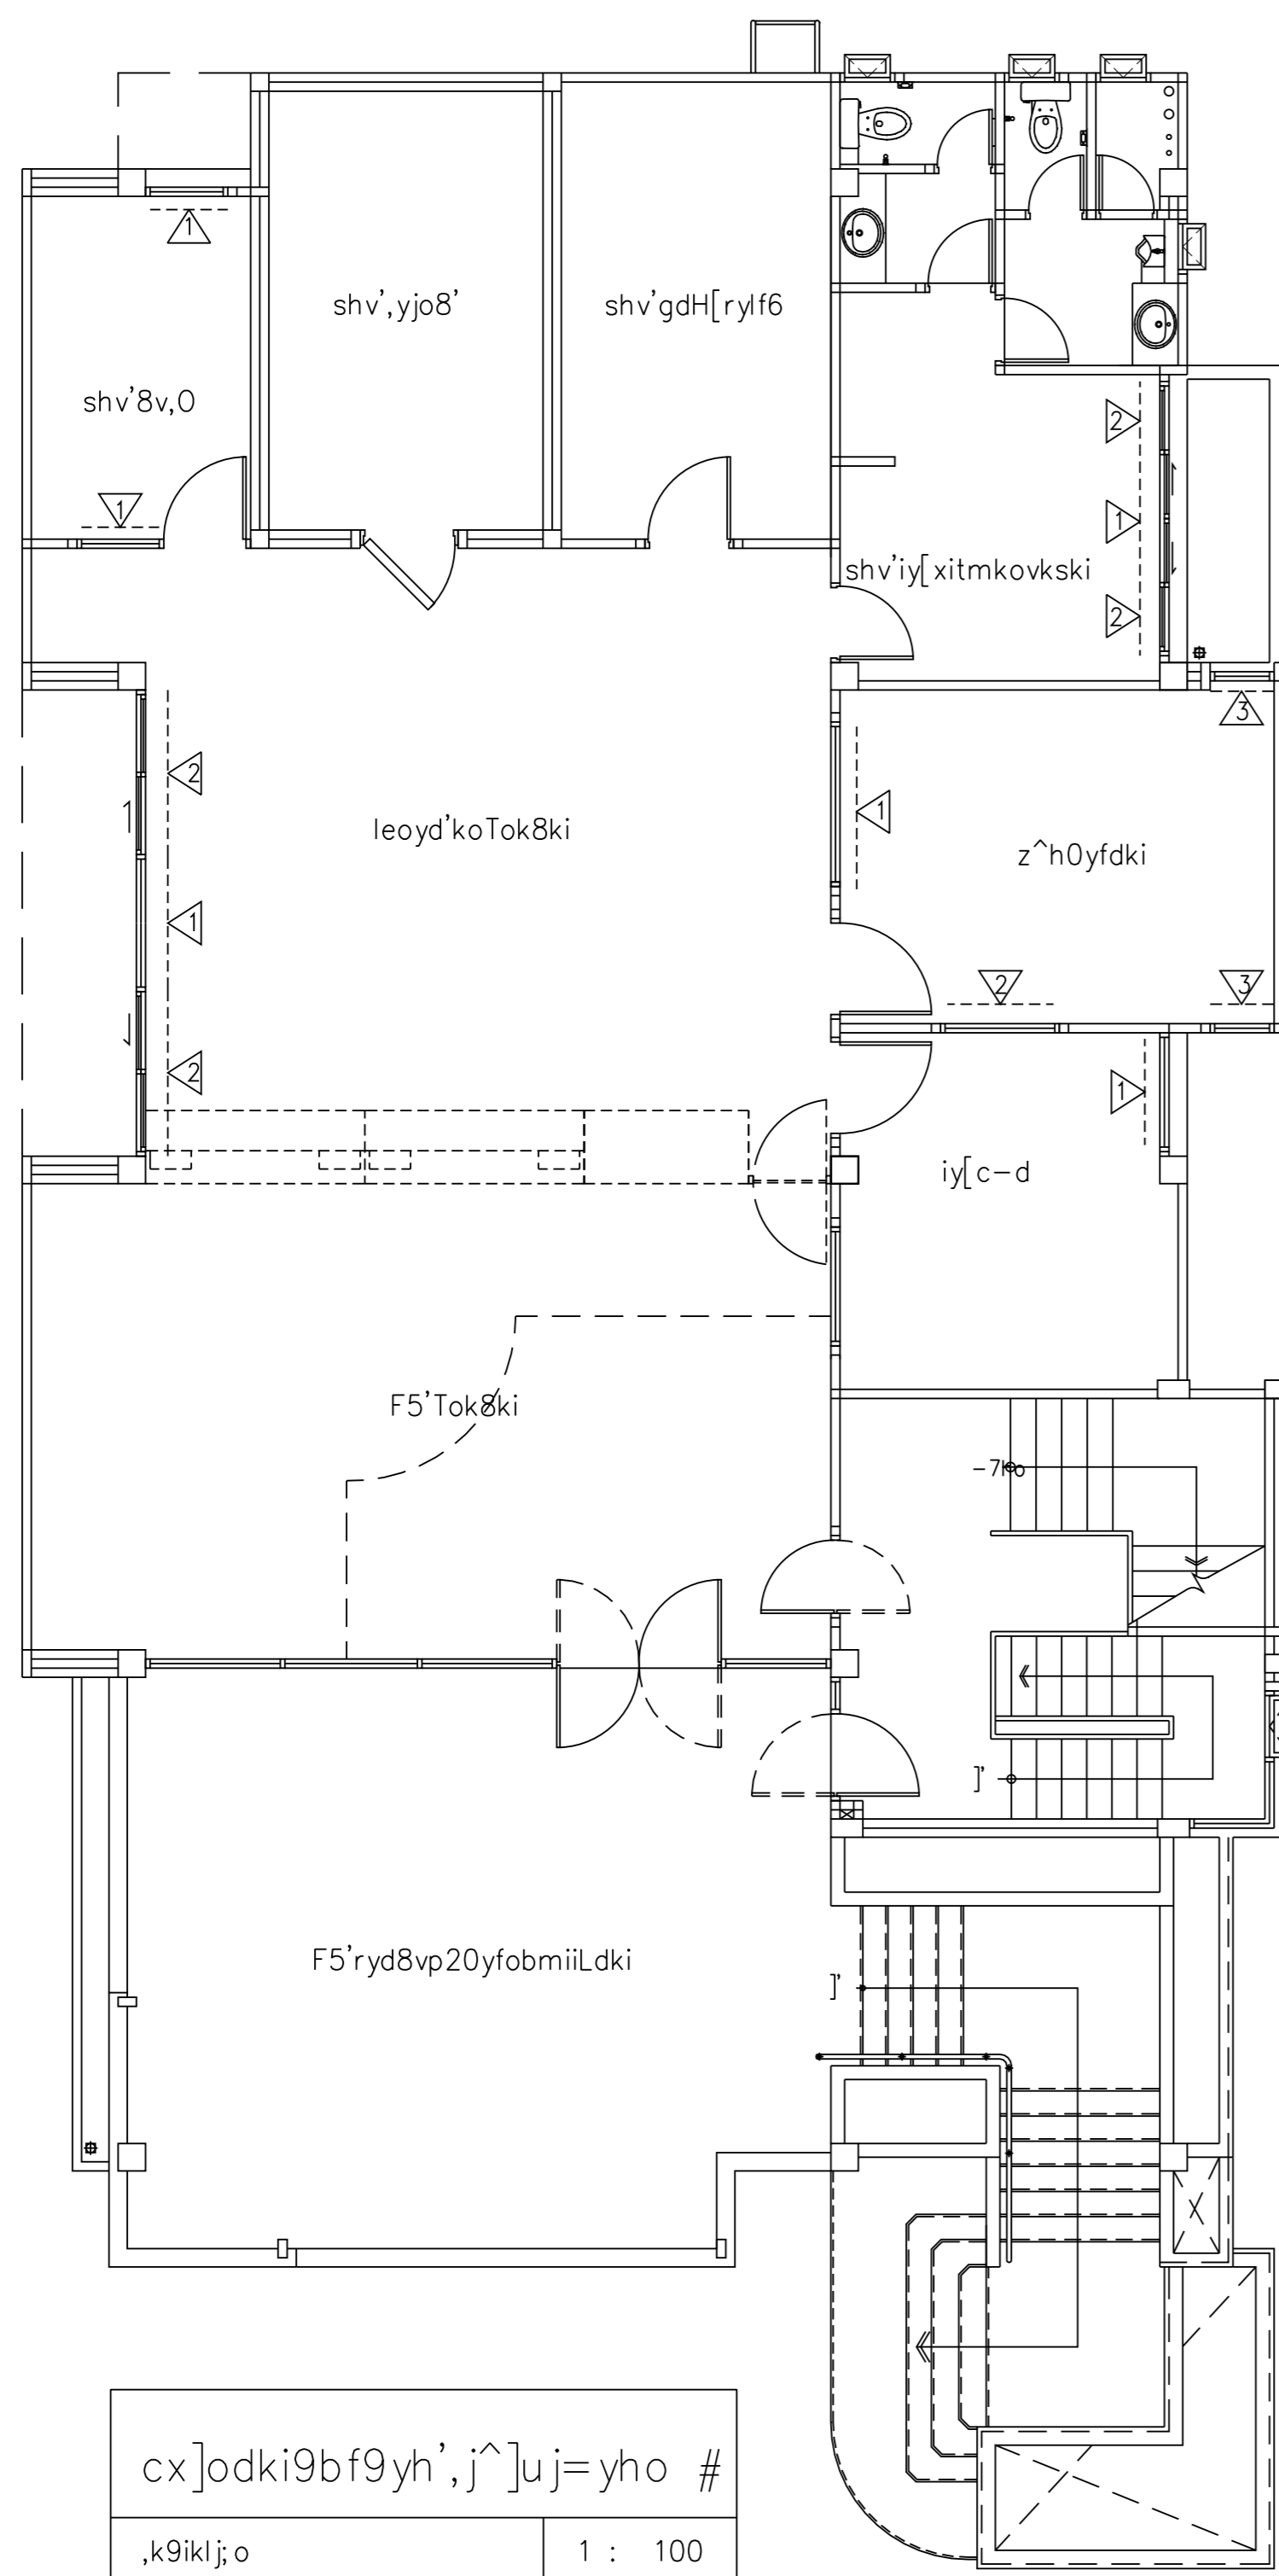

UP
9ecsoj9bf9yh',j^]uj= yho #
9ecsoj9bf9yh',j^]uj= yho #
Z gCrkt= jv'cl'fhko[o X
3 -okf,j^]ujmju.sh gxHo-okffpxit,kl lk,ki5xiy[3gx]ujpowfh
9k,l4krrnhomju0ib'
3 .shzh^iy[0hk'oe9y,vpk'-vluc]tv6xdilN .k.shzh^vdc[[
8yfgjhvdjvo9bf9yh'
3 ,j^]uj=h-STARLIET , K-SAI , SPALCO sinvgmup[gmjk

cx]odki9bf9yh',j^]uj= yho #
,k9iklj;o 1 : 100

rnho=yho #					
3 shv'iy[c-d	=6fmju @ ,j^]uj +.80x1.25," Oeo;o	1 =6f	3 shv'8v,rb;g9vIN	=6fmju @ ,j^]uj 0.80x1.25," Oeo;o	1 =6f
3 shv'z0d"	=6fmju @ ,j^]uj +.80x1.25," Oeo;o	1 =6f		=6fmju # ,j^]uj 0.80x1.25," Oeo;o	1 =6f
	=6fmju # ,j^]uj +.80x1.25," Oeo;o	1 =6f	3 shv'iy[xitmkovski	=6fmju @ ,j^]uj +.80x1.25," Oeo;o	1 =6f
	=6fmju \$,j^]uj +.80x1.25," Oeo;o	2 =6f		=6fmju # ,j^]uj 0.80x1.25," Oeo;o	2 =6f
3 leoyd'koTok8ki	=6fmju @ ,j^]uj +.80x1.25," Oeo;o	1 =6f			
	=6fmju # ,j^]uj +.80x1.25," Oeo;o	2 =6f			

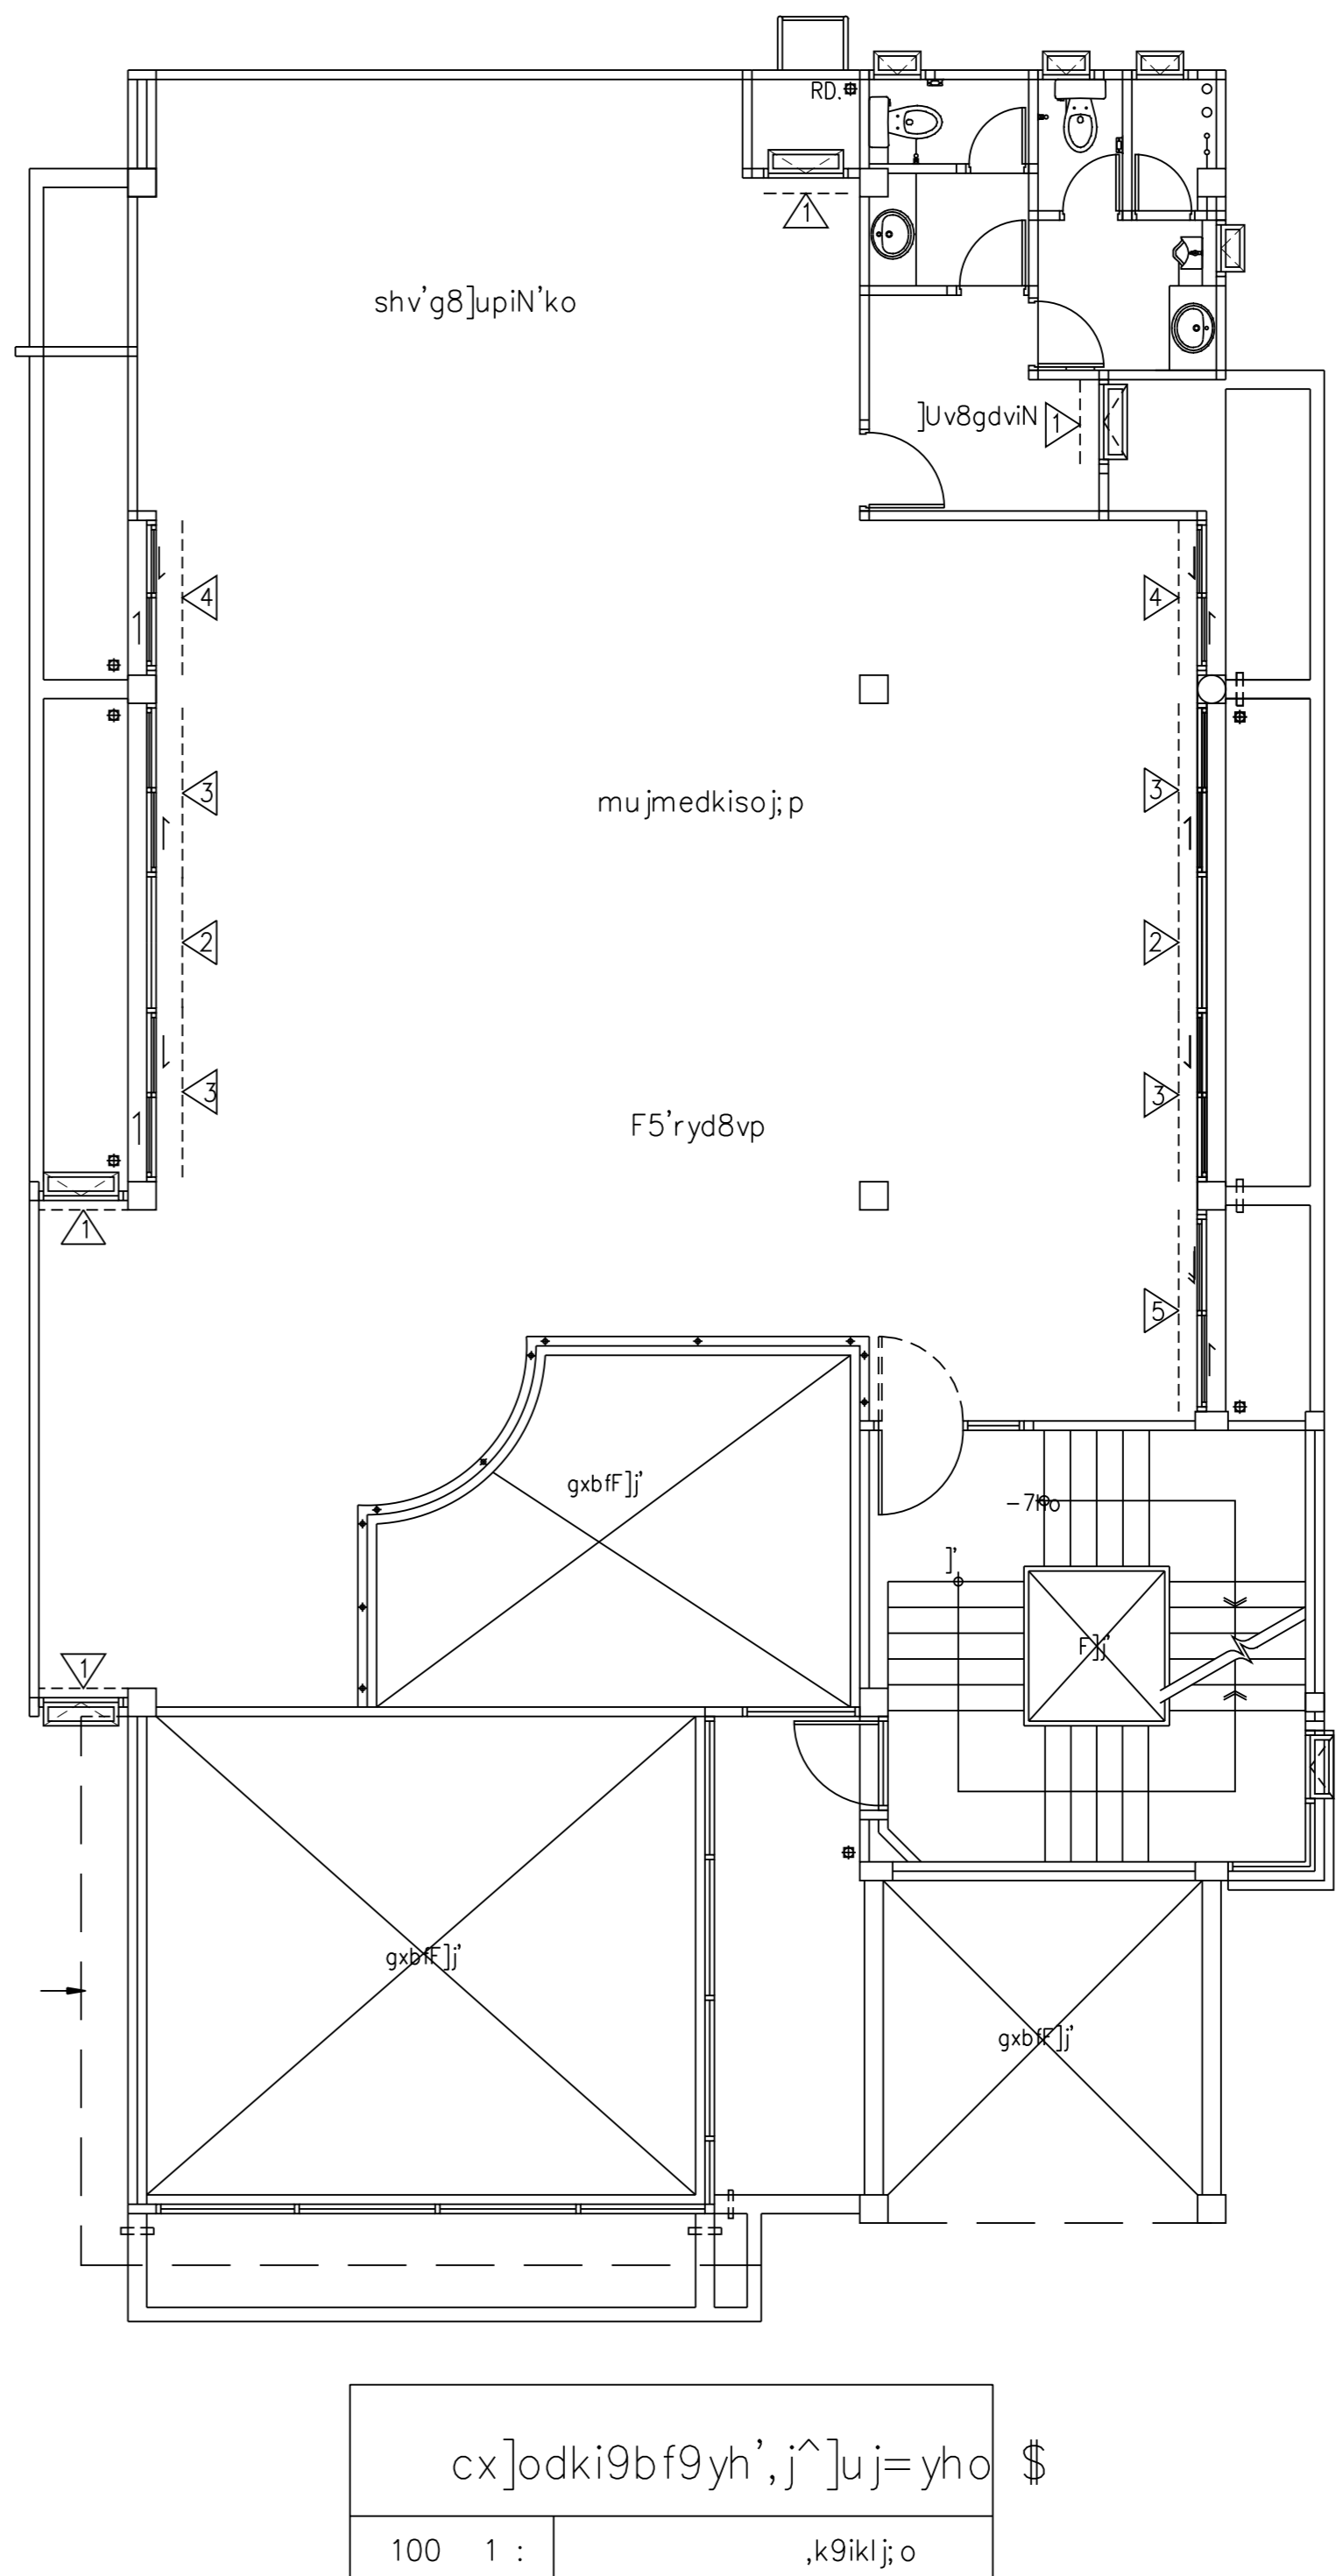

cx]odki9bf9yh',j^]uj= yho \$
100 1 : ,k9iklj;o

rnho=yho \$					
3 F5'ryd8vp]t	=6fmju @ ,j^]uj 0.80x1.25," Oeo;o	2 =6f	3]Hv8gdvIN	=6fmju @ ,j^]uj 0.80x1.25," Oeo;o	1 =6f
mjmedkiso;j,p	=6fmju # ,j^]uj +.80x1.25," Oeo;o	2 =6f	3 shv'g8]upiN'ko	=6fmju @ ,j^]uj 0.80x1.25," Oeo;o	1 =6f
	=6fmju \$,j^]uj +.80x1.25," Oeo;o	4 =6f			
	=6fmju % ,j^]uj +.80x1.25," Oeo;o	2 =6f			
	=6fmju * ,j^]uj +.80x1.25," Oeo;o	1 =6f			

