



คณะกรรมการควบคุมอาคารกรุงเทพมหานคร

กองขออนุญาตอาคารสำนักงาน

แบบ
ก่อสร้างอาคาร ส่นง.
สาขา
มาตรฐาน 2 ชั้น

สถาปนิก
นายวิบูลย์ เจริญวราวุฒิ สส. 10258
นายวิษณุ เจริญวิบูลย์ สส. 1782
นายศิริวัฒน์ พรหมสุวรรณ สส. 35438

วิศวกรอาคาร
นายสิทธิชัย อุ่นเกษมไข่มุก
นางอริสรา ฤกษ์พรต ศส.บ

วิศวกรโยธา
นายสัมพันธ์ ขุฑรณานนท์ สส. 6270
นายนิพนธ์ ทอณา สส. 4933

วิศวกรไฟฟ้า
นายธีรวัฒน์ ชีตอง ภพท. 5414
นายนิพนธ์ พลกล้า ภพท. 4998
นายเสถียร น้อยวิสัย ภพท. 14080

สุขาภิบาล
นายอร่ามโรจน์ อุดมประภท
นายสิทธิชัย ชิวบาลย์รักษา

เขียนแบบ

ตรวจแบบ อนุมัติแบบ


แก้ไขแบบ ครั้งที่ 1

วันที่ พฤศจิกายน 2544

แบบแสดง


c[[-pkpshv'ohe \$

FILES NO.	แผ่นที่
	A-41
เลขที่แบบ	รวม
	42

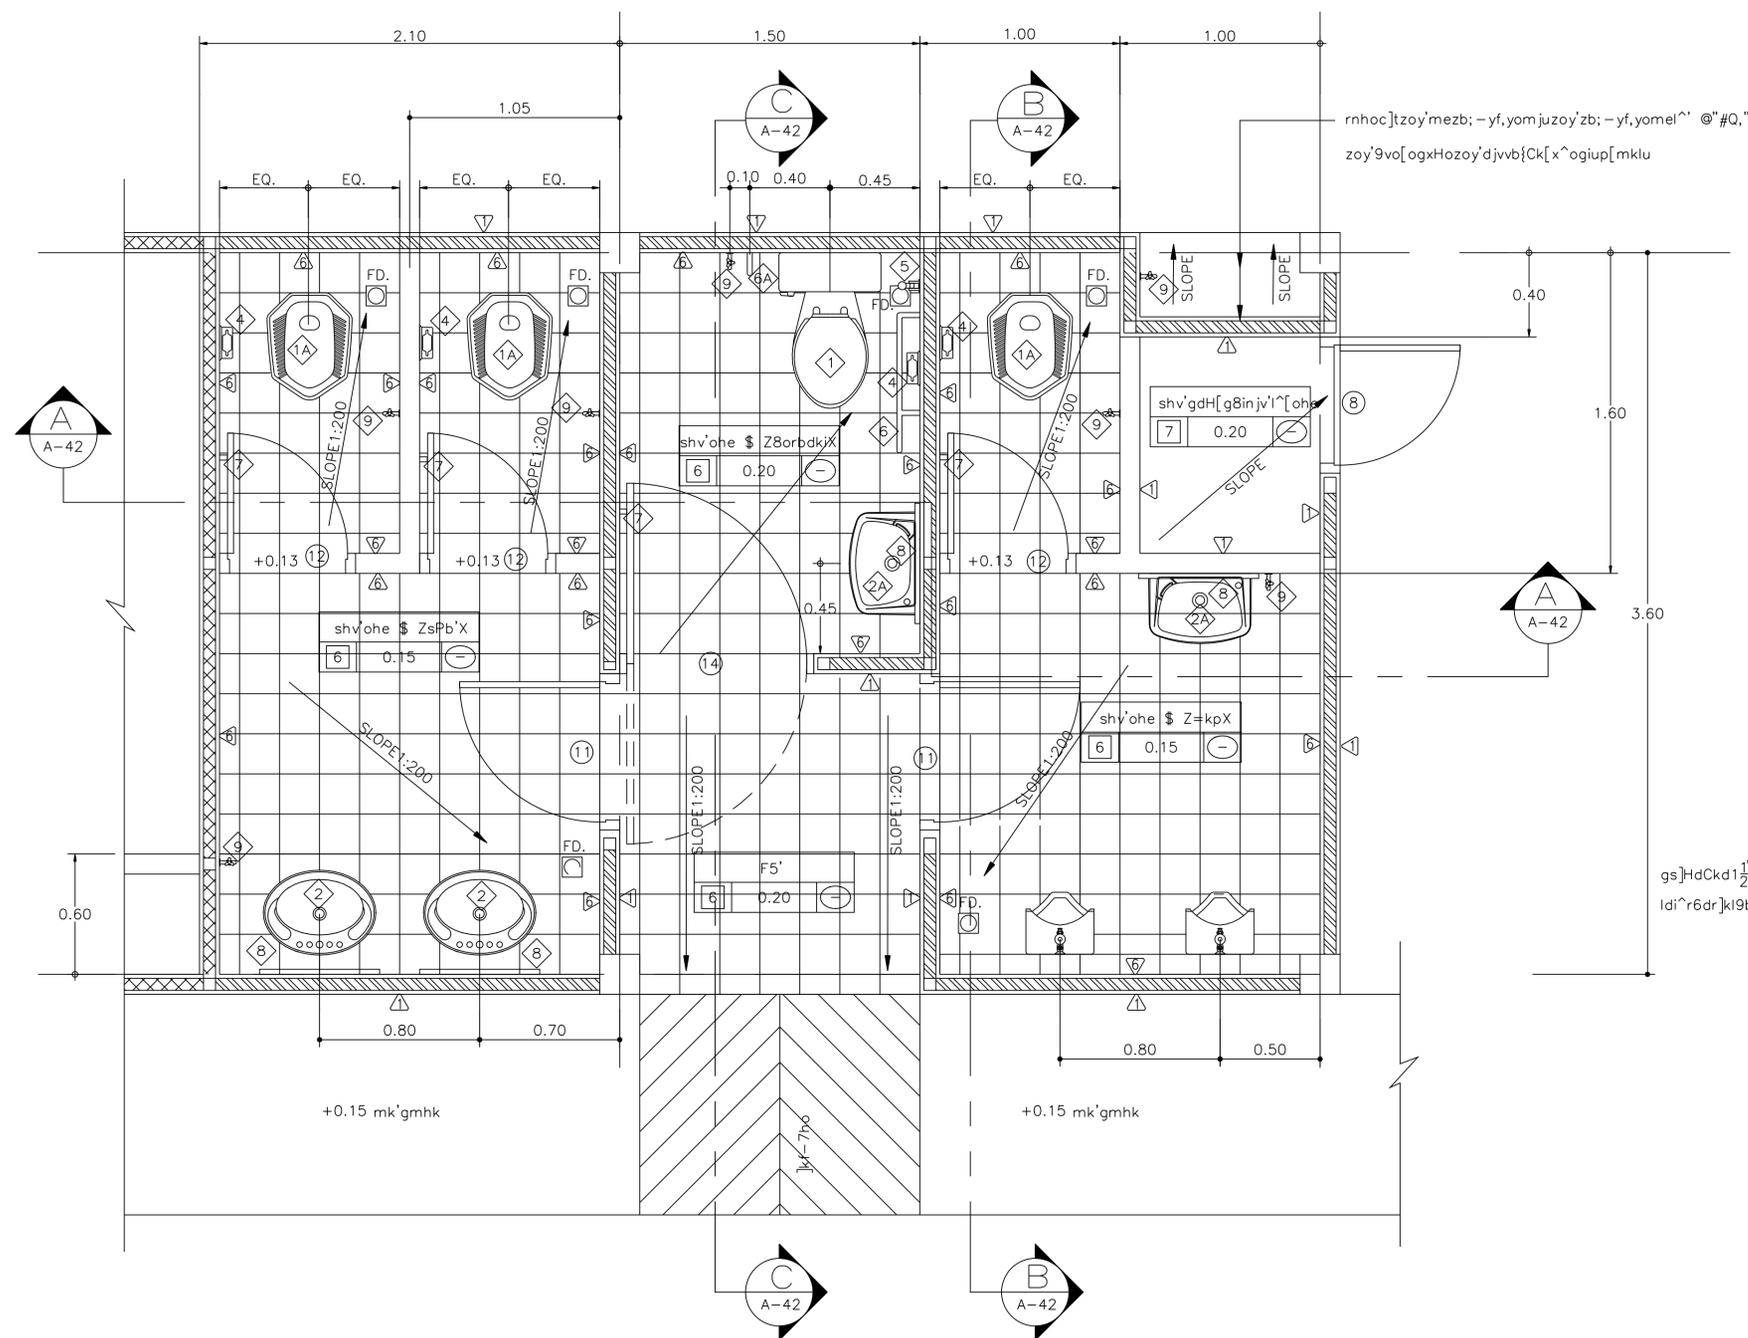


zoy'i^=os]y'8k
 zoy'i^ #"%Q ,,"
 zoy'i^ #"%Q ,,"

cx]o-pkpshv'ohe \$
 ,k9ikl;o 1 : 25

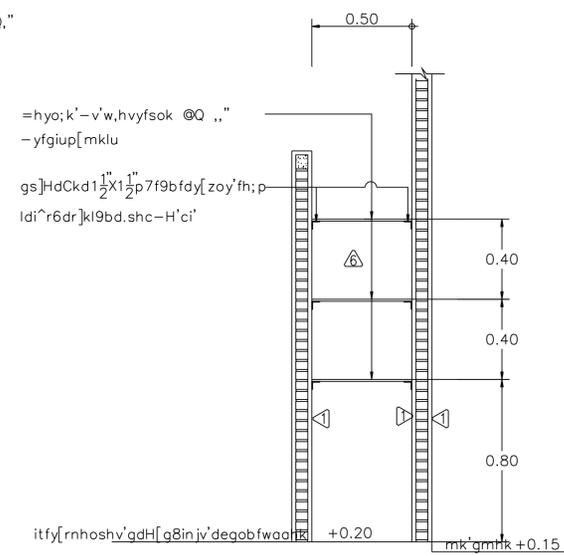

i^x9yf D-D
 ,k9ikl;o 1 : 25

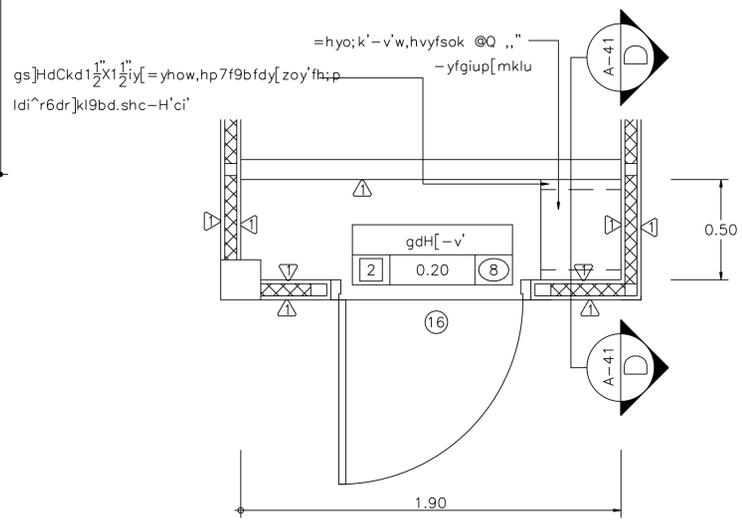

cx]o-pkpshv'gdH[-v'
 ,k9ikl;o 1 : 25

