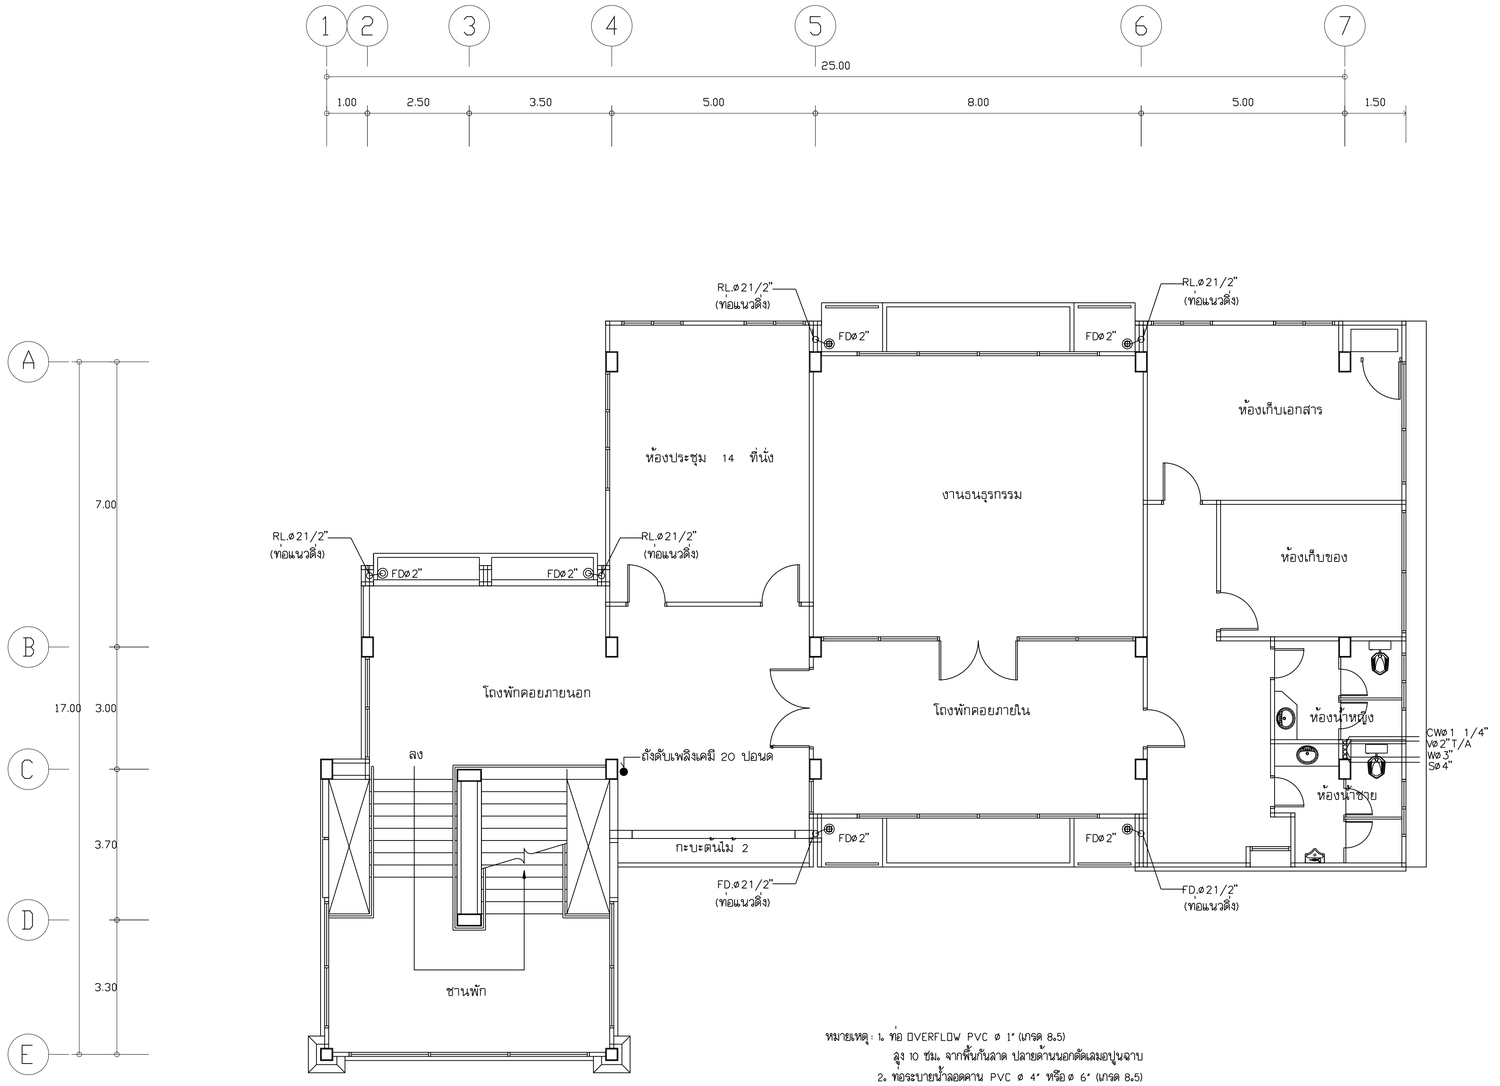

หมายเหตุ : 1. ท่อ OVERFLOW PVC ø 1" (เกรด 8.5)
ลูง 10 ซม. จากพื้นกันสาด ปลายด้านนอกตัดเฉียงอุดปูนฉาบ
2. ท่อระบายน้ำลอดคาน PVC ø 4" หรือ ø 6" (เกรด 8.5)
ผ่าครึ่ง (หรือฝังครึ่งท่อ)

ผังระบบสุขาภิบาลชั้น 3

มาตราส่วน 1 : 100

OWNER :

ธนาคารเพื่อการเกษตร
และสหกรณ์การเกษตร

DESIGNER :

บริษัท มาสเตอนาย จำกัด
193/20 ถนนพิษณุโลก แขวง สวนจิตรลดา เขต ดุสิต กทม. 10300
Tel. 02-282-3455 Fax : 02-281-6837

สถาปนิก	
บุญชง สนธิทิม ว.สถ. 499	
สมพงษ์ หิรัญศักดิ์ ภ.สถ. 2775	
รชัฐ ฤทธิพันธ์ ภ.สถ. 8777	
วิศวกรโครงสร้าง	
ดร.สุรพล จิวาลักษณ์ วย. 1032	
วิศวกรสุขาภิบาล	
ดร.สุรพล จิวาลักษณ์ วย. 1032	
วิศวกรไฟฟ้า	
ดร.สุรพล จิวาลักษณ์ วย. 1032	
ภูมิสถาปัตย์	
ภาพิมล อาร์ต สนธิทิม ภ.สถ. 4446	
มัณฑนากร	
ณรงค์โกร ไทรบิดศรี	
เขียนแบบ	
ธนภูมิ อัครชัยดำรงเดช	

CHECKED DATE :

APPROVED

โครงการ

แบบอาคารมาตรฐานสำนักงานสาขา

อาคาร ค.ส.ล. สูง 3 ชั้น

สถานที่ตั้ง

แบบแสดง

แบบมาตรฐาน " Type - B "

ผังระบบสุขาภิบาลชั้น 3

SCALE : 1 : 100	DATE : 31 ตุลาคม 2548
CHECKED :	
JOB NO : 2005-02	SN-03
FILE NAME : 2005-02-SN03	DRAWING NO :

ALL RIGHT RESERVED :
ผลงานออกแบบเป็นกรรมสิทธิ์ของบริษัทผู้ออกแบบ แบบทั้งหมดหรือส่วนใดๆของแบบ ไม่อนุญาตให้นำไปใช้ในโครงการอื่นเว้นเสียแต่จะได้รับอนุญาตจากบริษัทผู้ออกแบบ

REVISIONS : DATE :