

อนาคารเพื่อการศึกษาและสหกรณ์การเกษตร

กองบริหารอาคารสำนักงาน

แบบก่อสร้างอาคาร 3 ชั้น

สาขา
มาตรฐาน 3 ชั้น

สถาปนิก
นายวิบูลย์ เจริญราษฎร์ สถาปนิก
นายศิริวัฒน์ พรหมสุวรรณ สสจ.43ก
นายวิษณุ เจริญธีรบูรณ์ สสจ.1762

วิศวกรโยธา
นายสิทธิชัย อุระพันธ์ สถาปนิก
นางอสิริวัลย์ กุระพรอด

วิศวกรไฟฟ้า
นายสิริวัฒน์ ชื่อดง ภาพ 5414
นายฉันทพล พลกล้า ภาพ 4998
นายเสฐียร น้อยวิสัย ภาพ 14080

สุขาภิบาล
นายอัครมภ์ อดุลประภค
นายชิตชัย ชีวาลย์รักษา

เขียนแบบ
นายสุวัฒน์ วุฒิสารักษ์

ตรวจแบบ
อนุมัติแบบ

แก้ไขแบบ
ครั้งที่ 2


วันที่ พฤษภาคม 2545

แบบแสดง
c[[-pkp B29 B30 B31
B32 B41 BT4 P1


FILES NO.
sum d\มาตรฐานชั้น

แผ่นที่
5-13


เลขที่แบบ
รวม
22

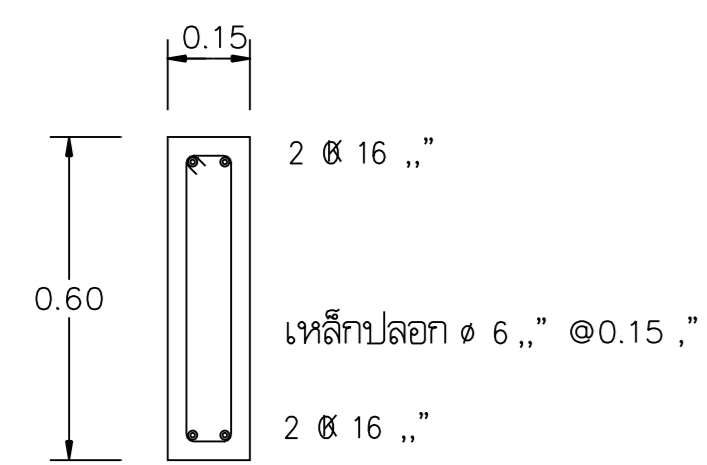


B29 1 : 20

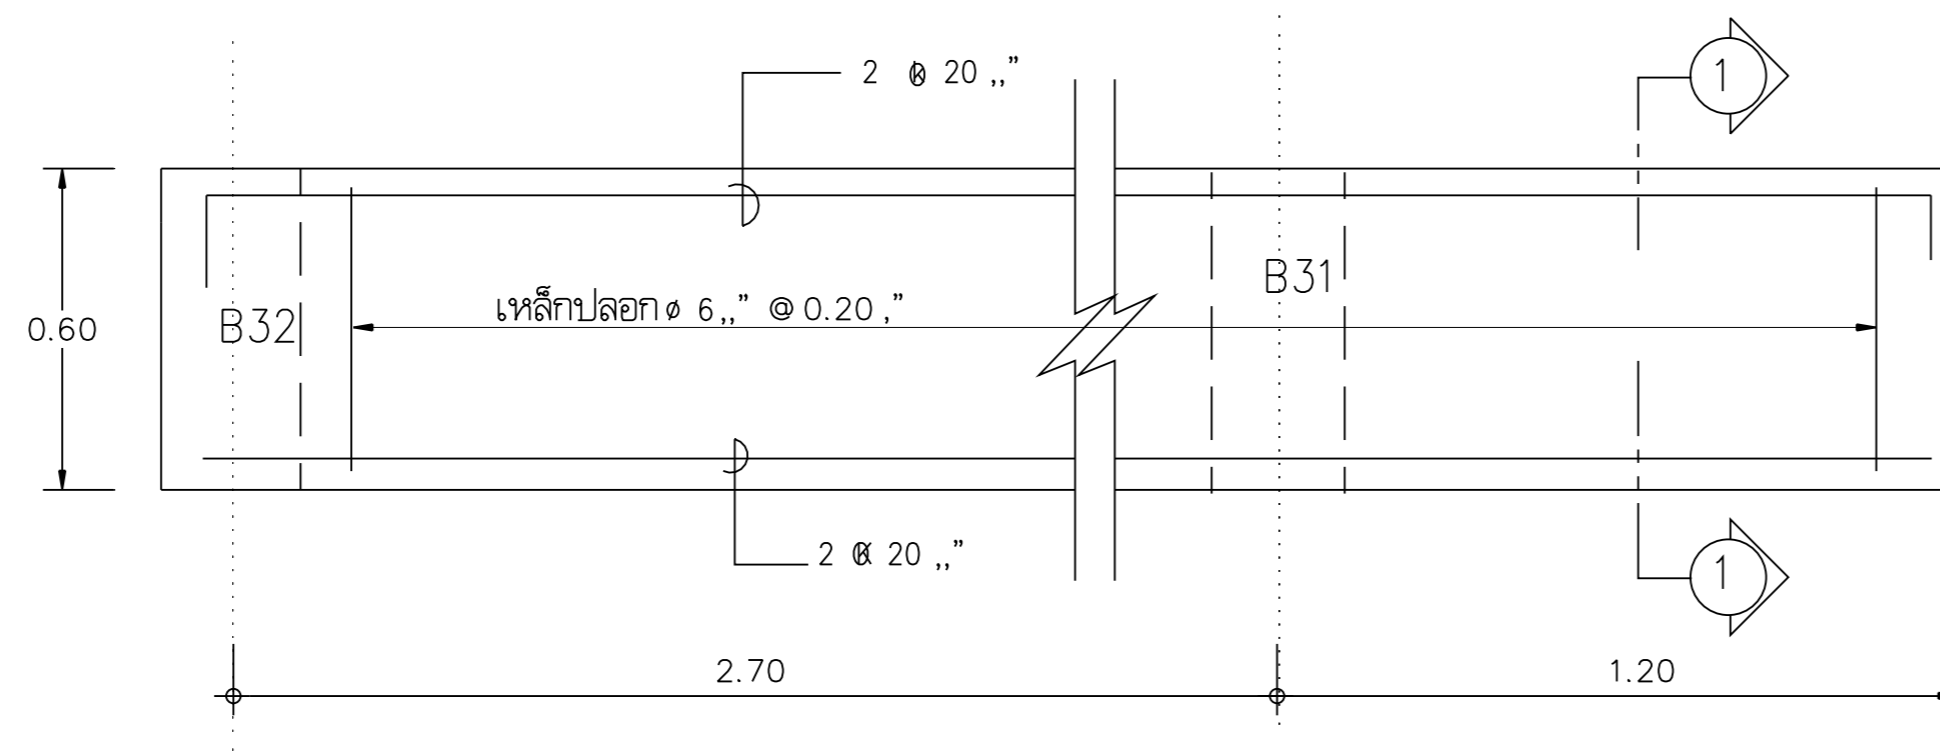


B30 1 : 20

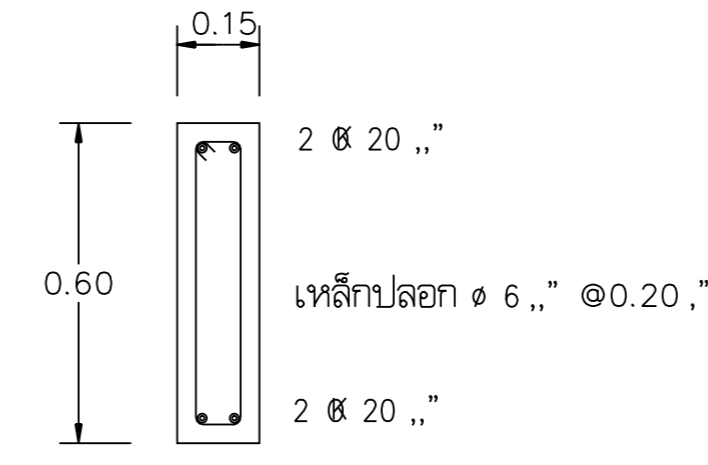


รูปตัด 1-1

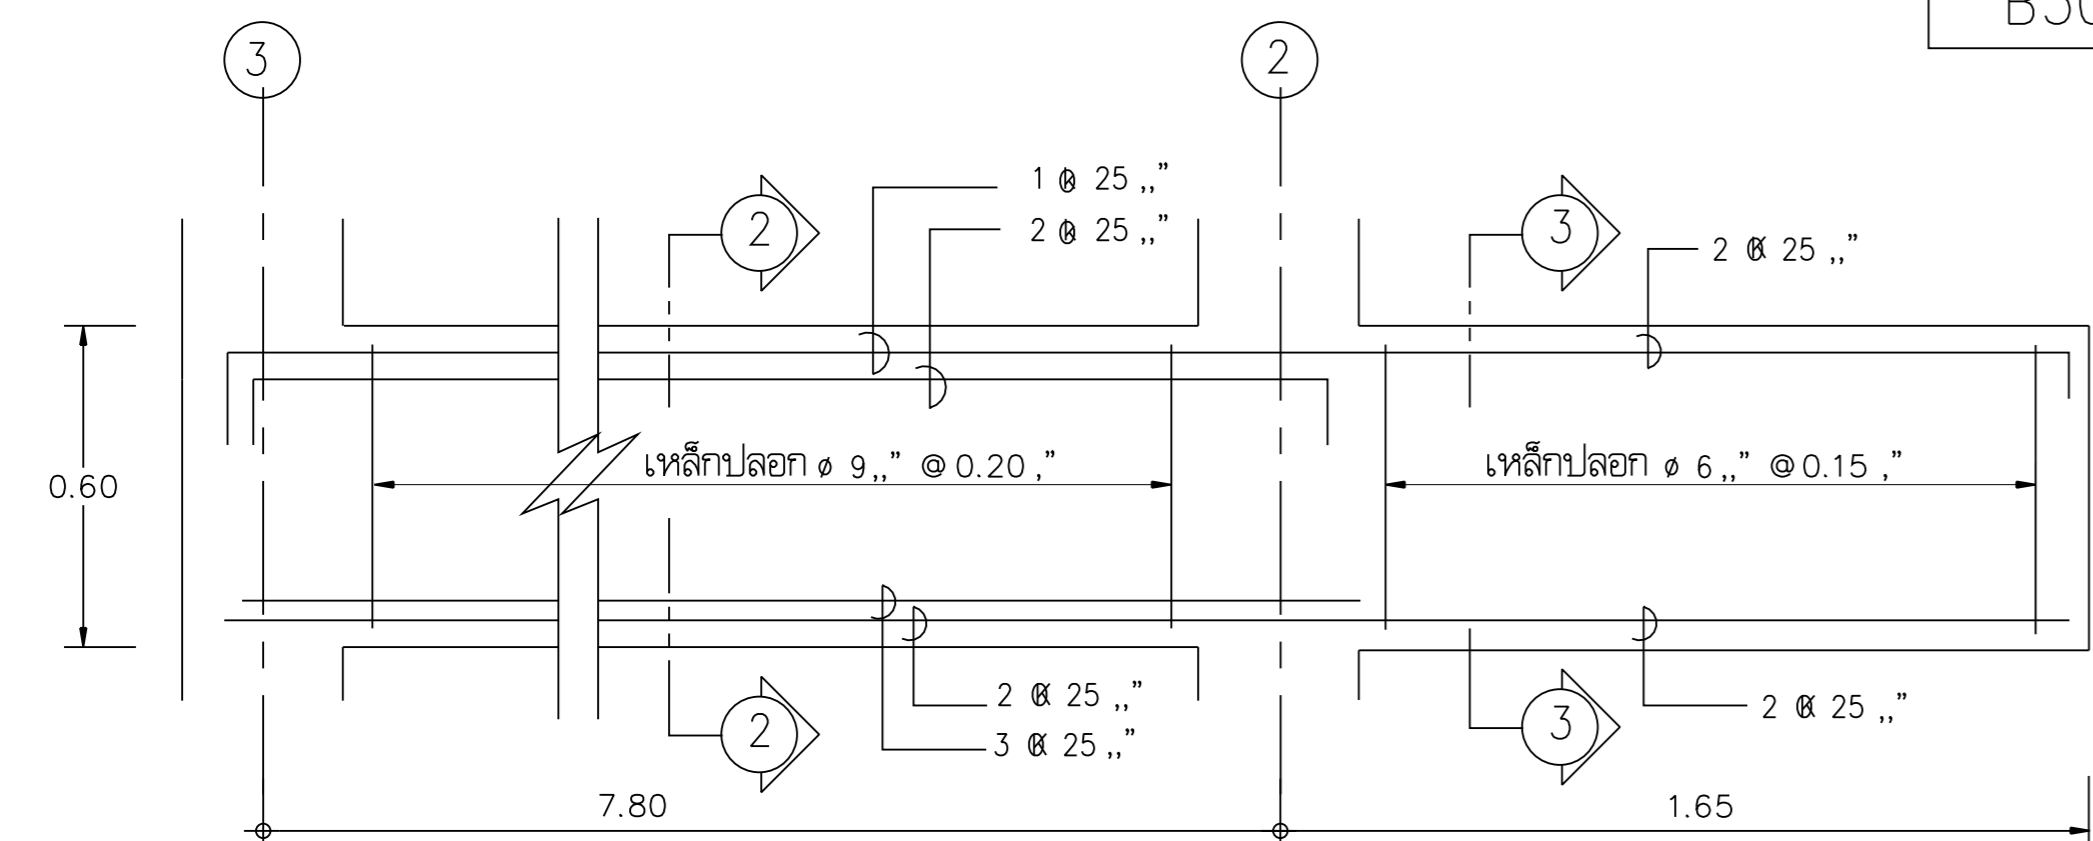


B31 1 : 20

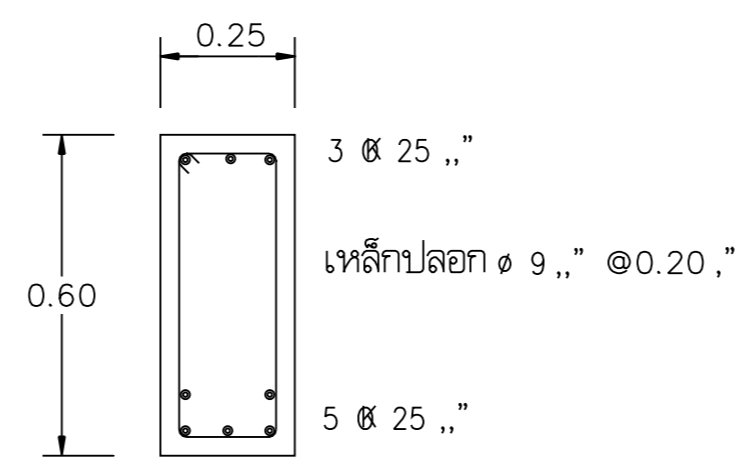


รูปตัด 2-2

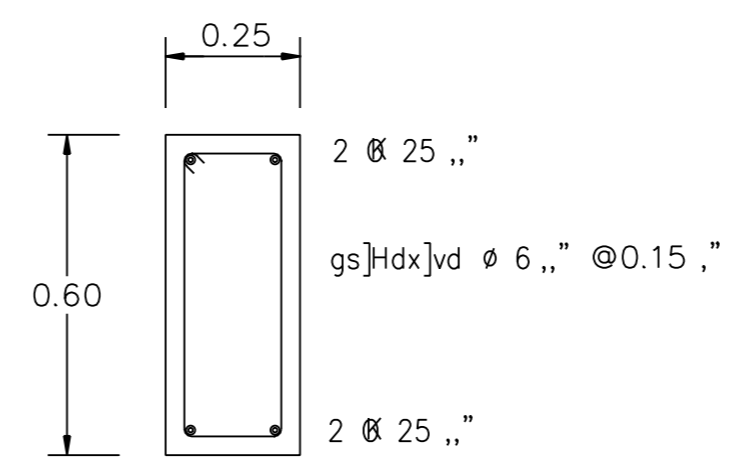


รูปตัด 3-3

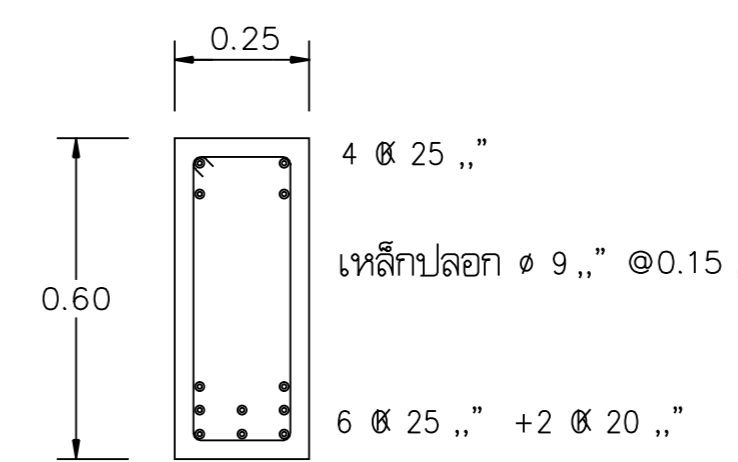


B32 1 : 20

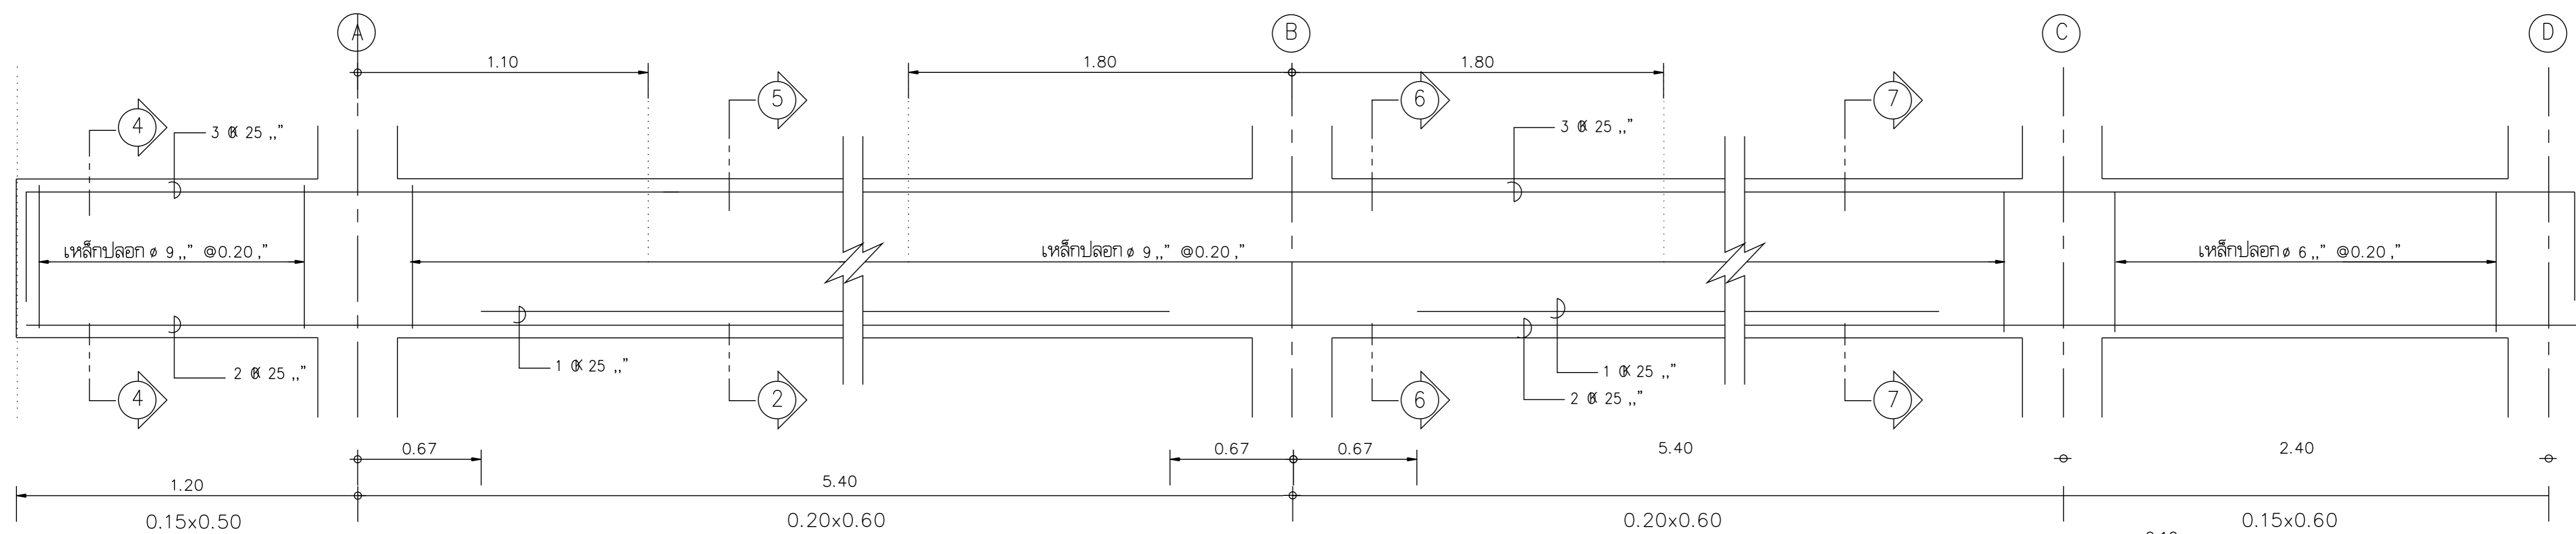


B41 1 : 20

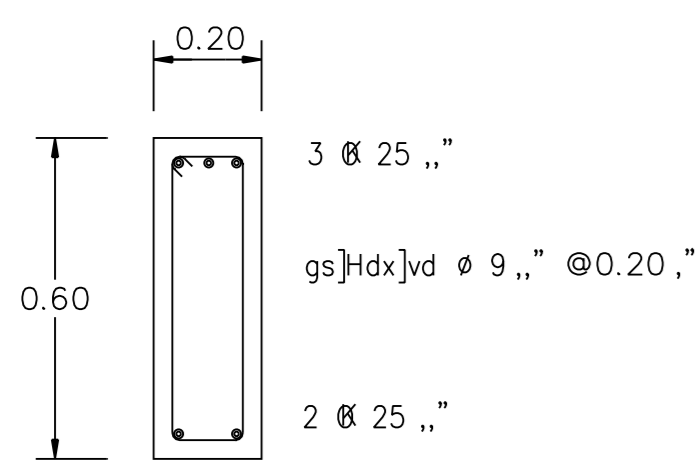


รูปตัด 4-4

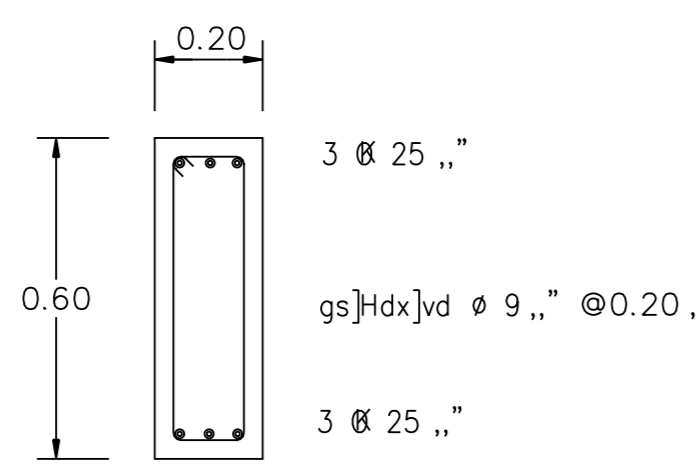


รูปตัด 5-5

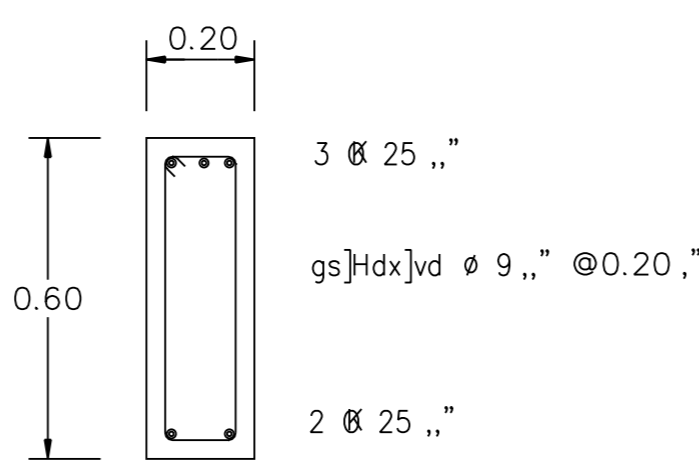


รูปตัด 6-6

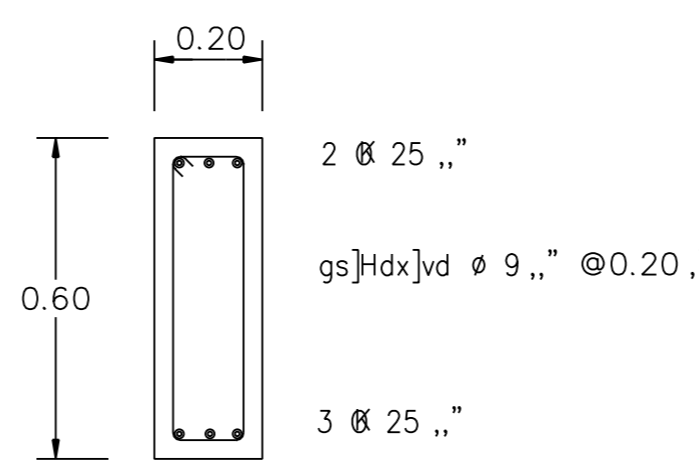

รูปตัด 7-7

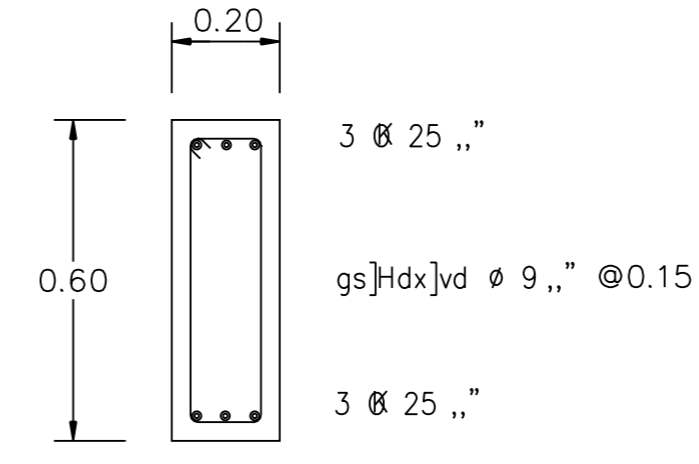

BT4 1 : 20

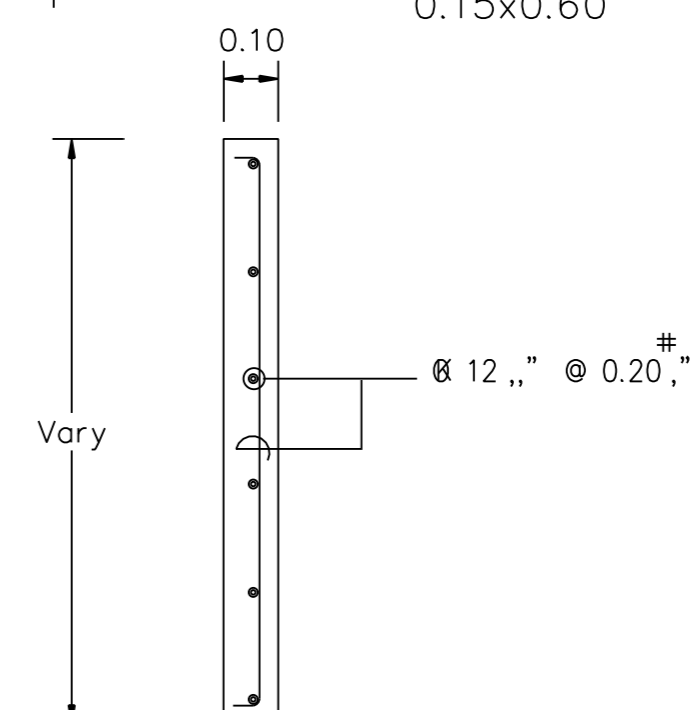

P1 1 : 20

