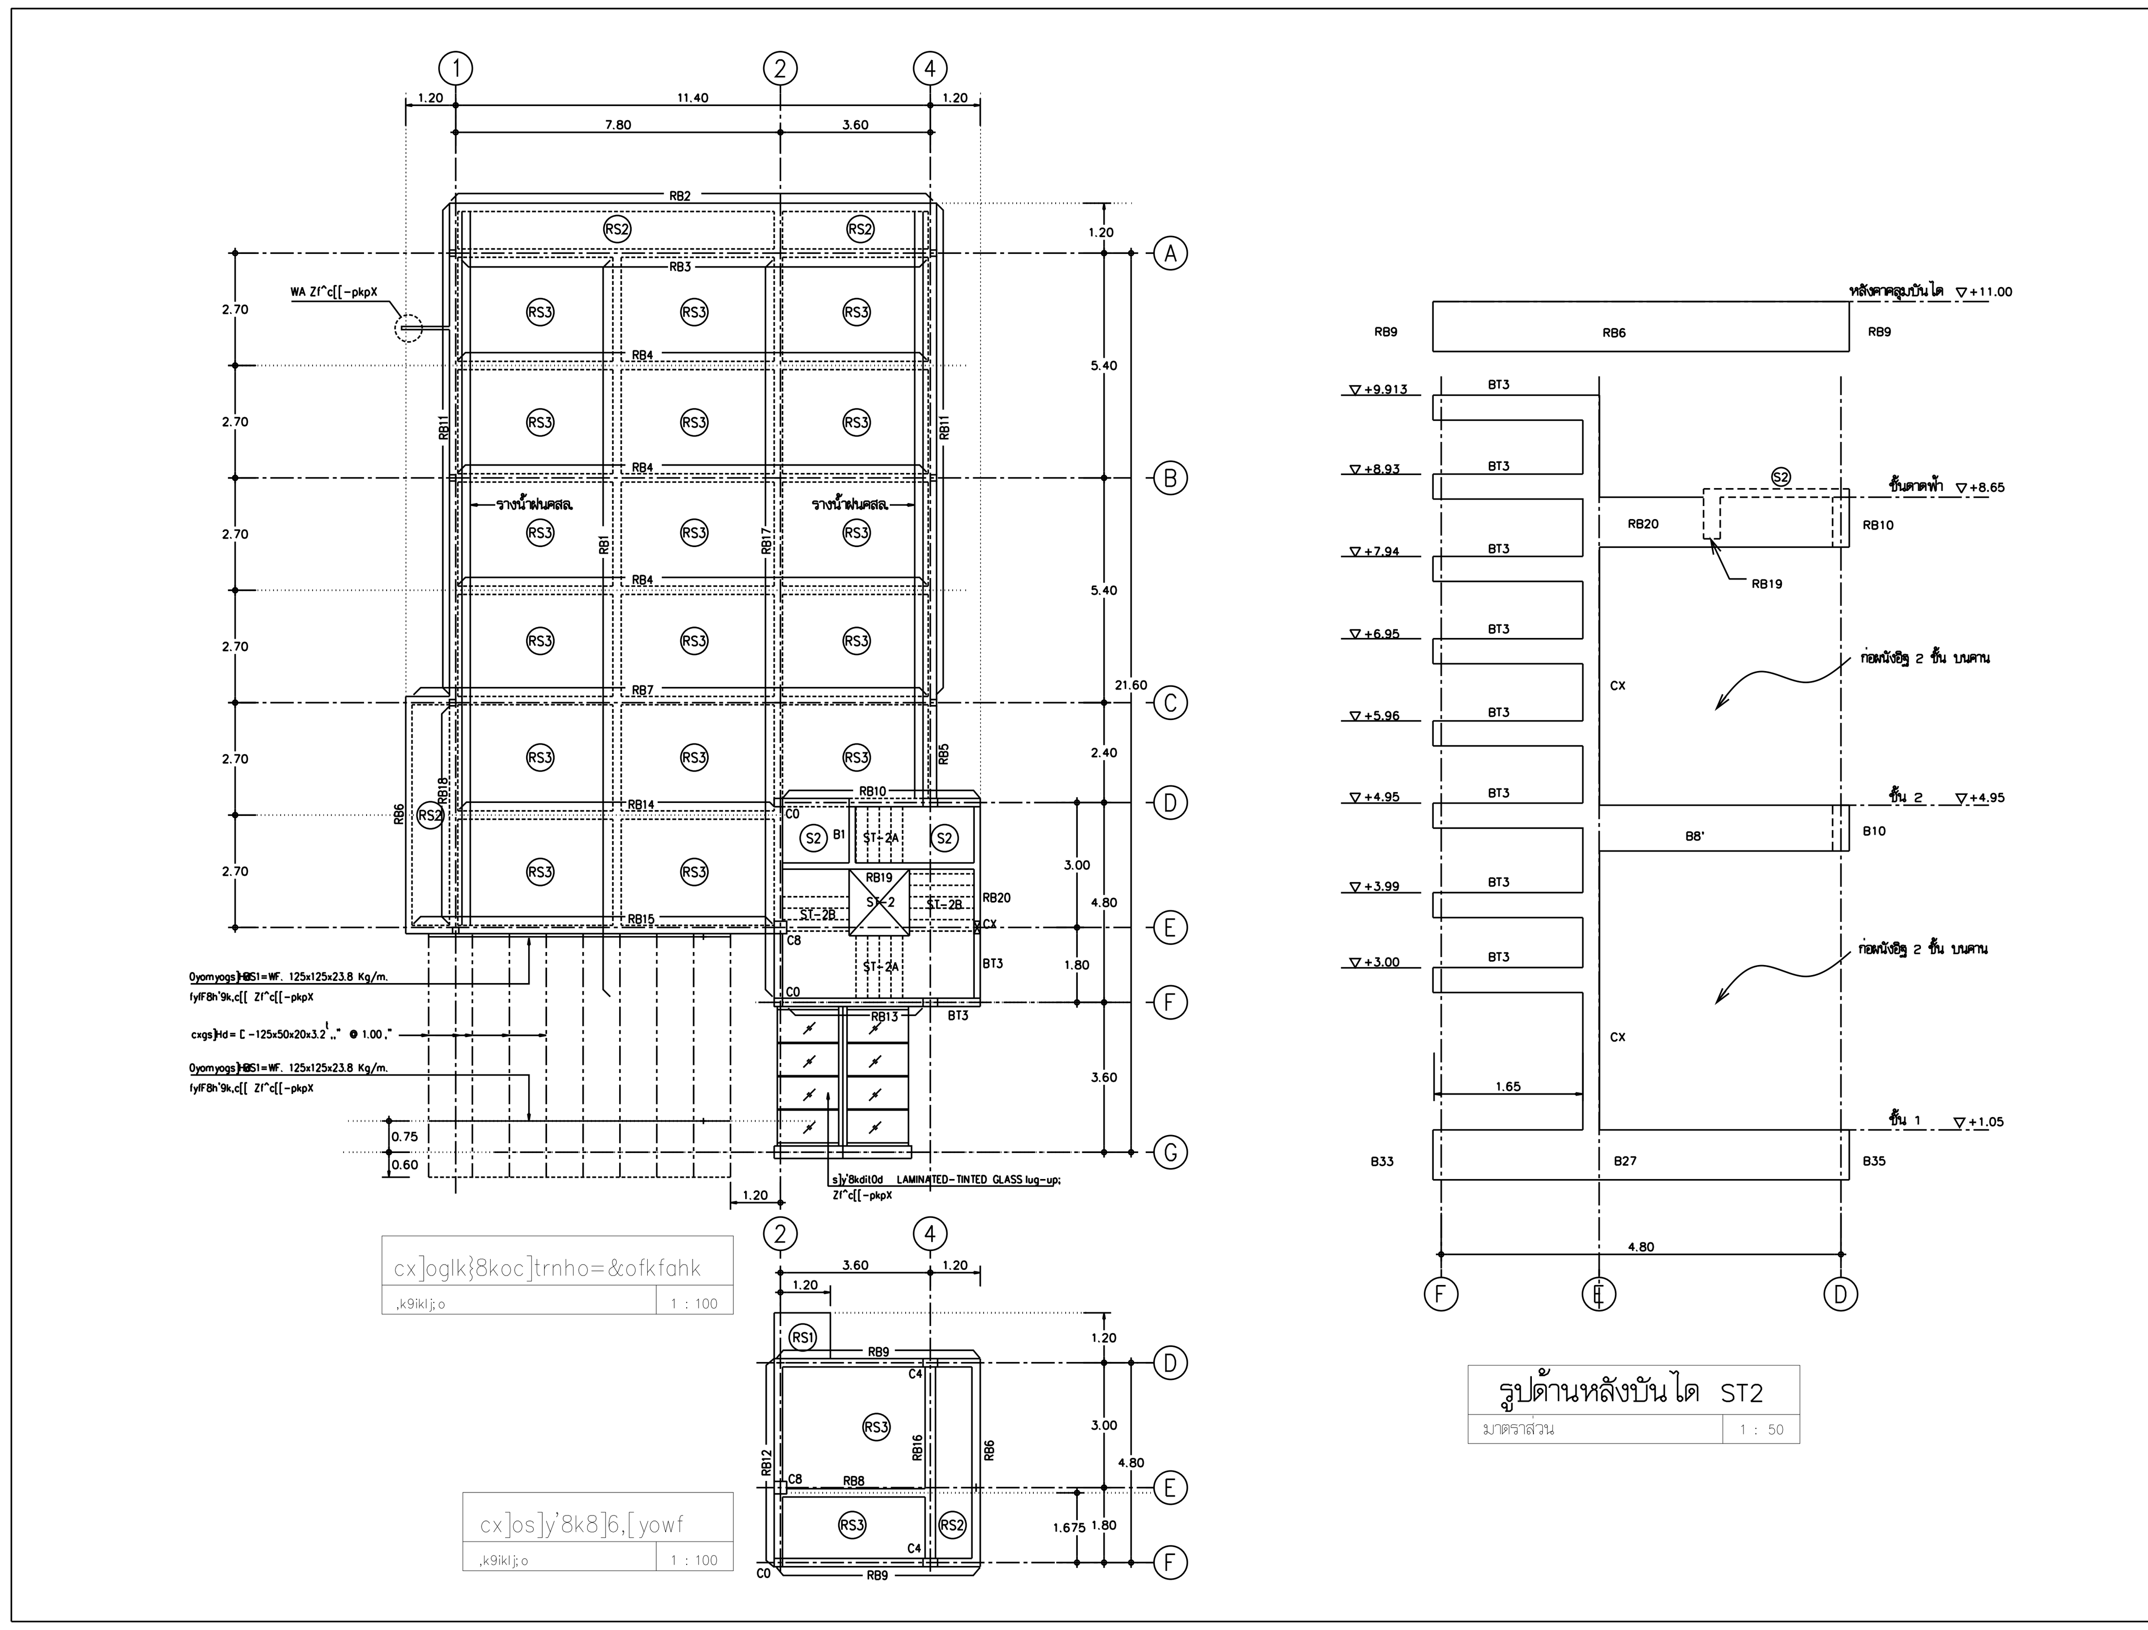

ธนาคารเพื่อการเกษตรและสหกรณ์การเกษตร

กองบริหารอาคารสำนักงาน

แบบ
ก่อสร้างอาคาร สนง.
สาขา มาตรฐาน 2 ชั้น
(บันไดซ้าย)

สถาปนิก
นายวิบูลย์ เจริญวราวุฒิ สถ.102ส.
นายศรีวัฒน์ พรหมสุวรรณ สถ.3543ภ.

มัณฑนากร
นายสิทธิชัย อุนยะพันธ์ สถ.ม.(ภายใน)
นางอารีวัลย์ กุยะธรพรต

วิศวกรโยธา
นายสัมพันธ์ บุทรานนท์ สย. 6270
นายนินนาท ทองมา สย. 4933

วิศวกรไฟฟ้า
นายชัยวัฒน์ ซื่อตรง ภฟก. 5414
นายนันทพล พลกล้า ภฟก. 4998
นายเสริฐสิริ น้อยวิลัย ภฟก.14080

สุขาภิบาล
นายอร่ามโรจน์ อุตตมะปรากรม
นายชิตชัย ชัชวาลย์ปรีชา

เขียนแบบ
นายสุวัฒน์ วุฑฒิวิรักษ์

ตรวจแบบ	อนุมัติแบบ

แก้ไขแบบ

วันที่

แบบแสดง
แปลนเสาคานพื้นชั้นดาดฟ้า

FILES NO.	แผ่นที่ S–04
เลขที่แบบ	รวม 19

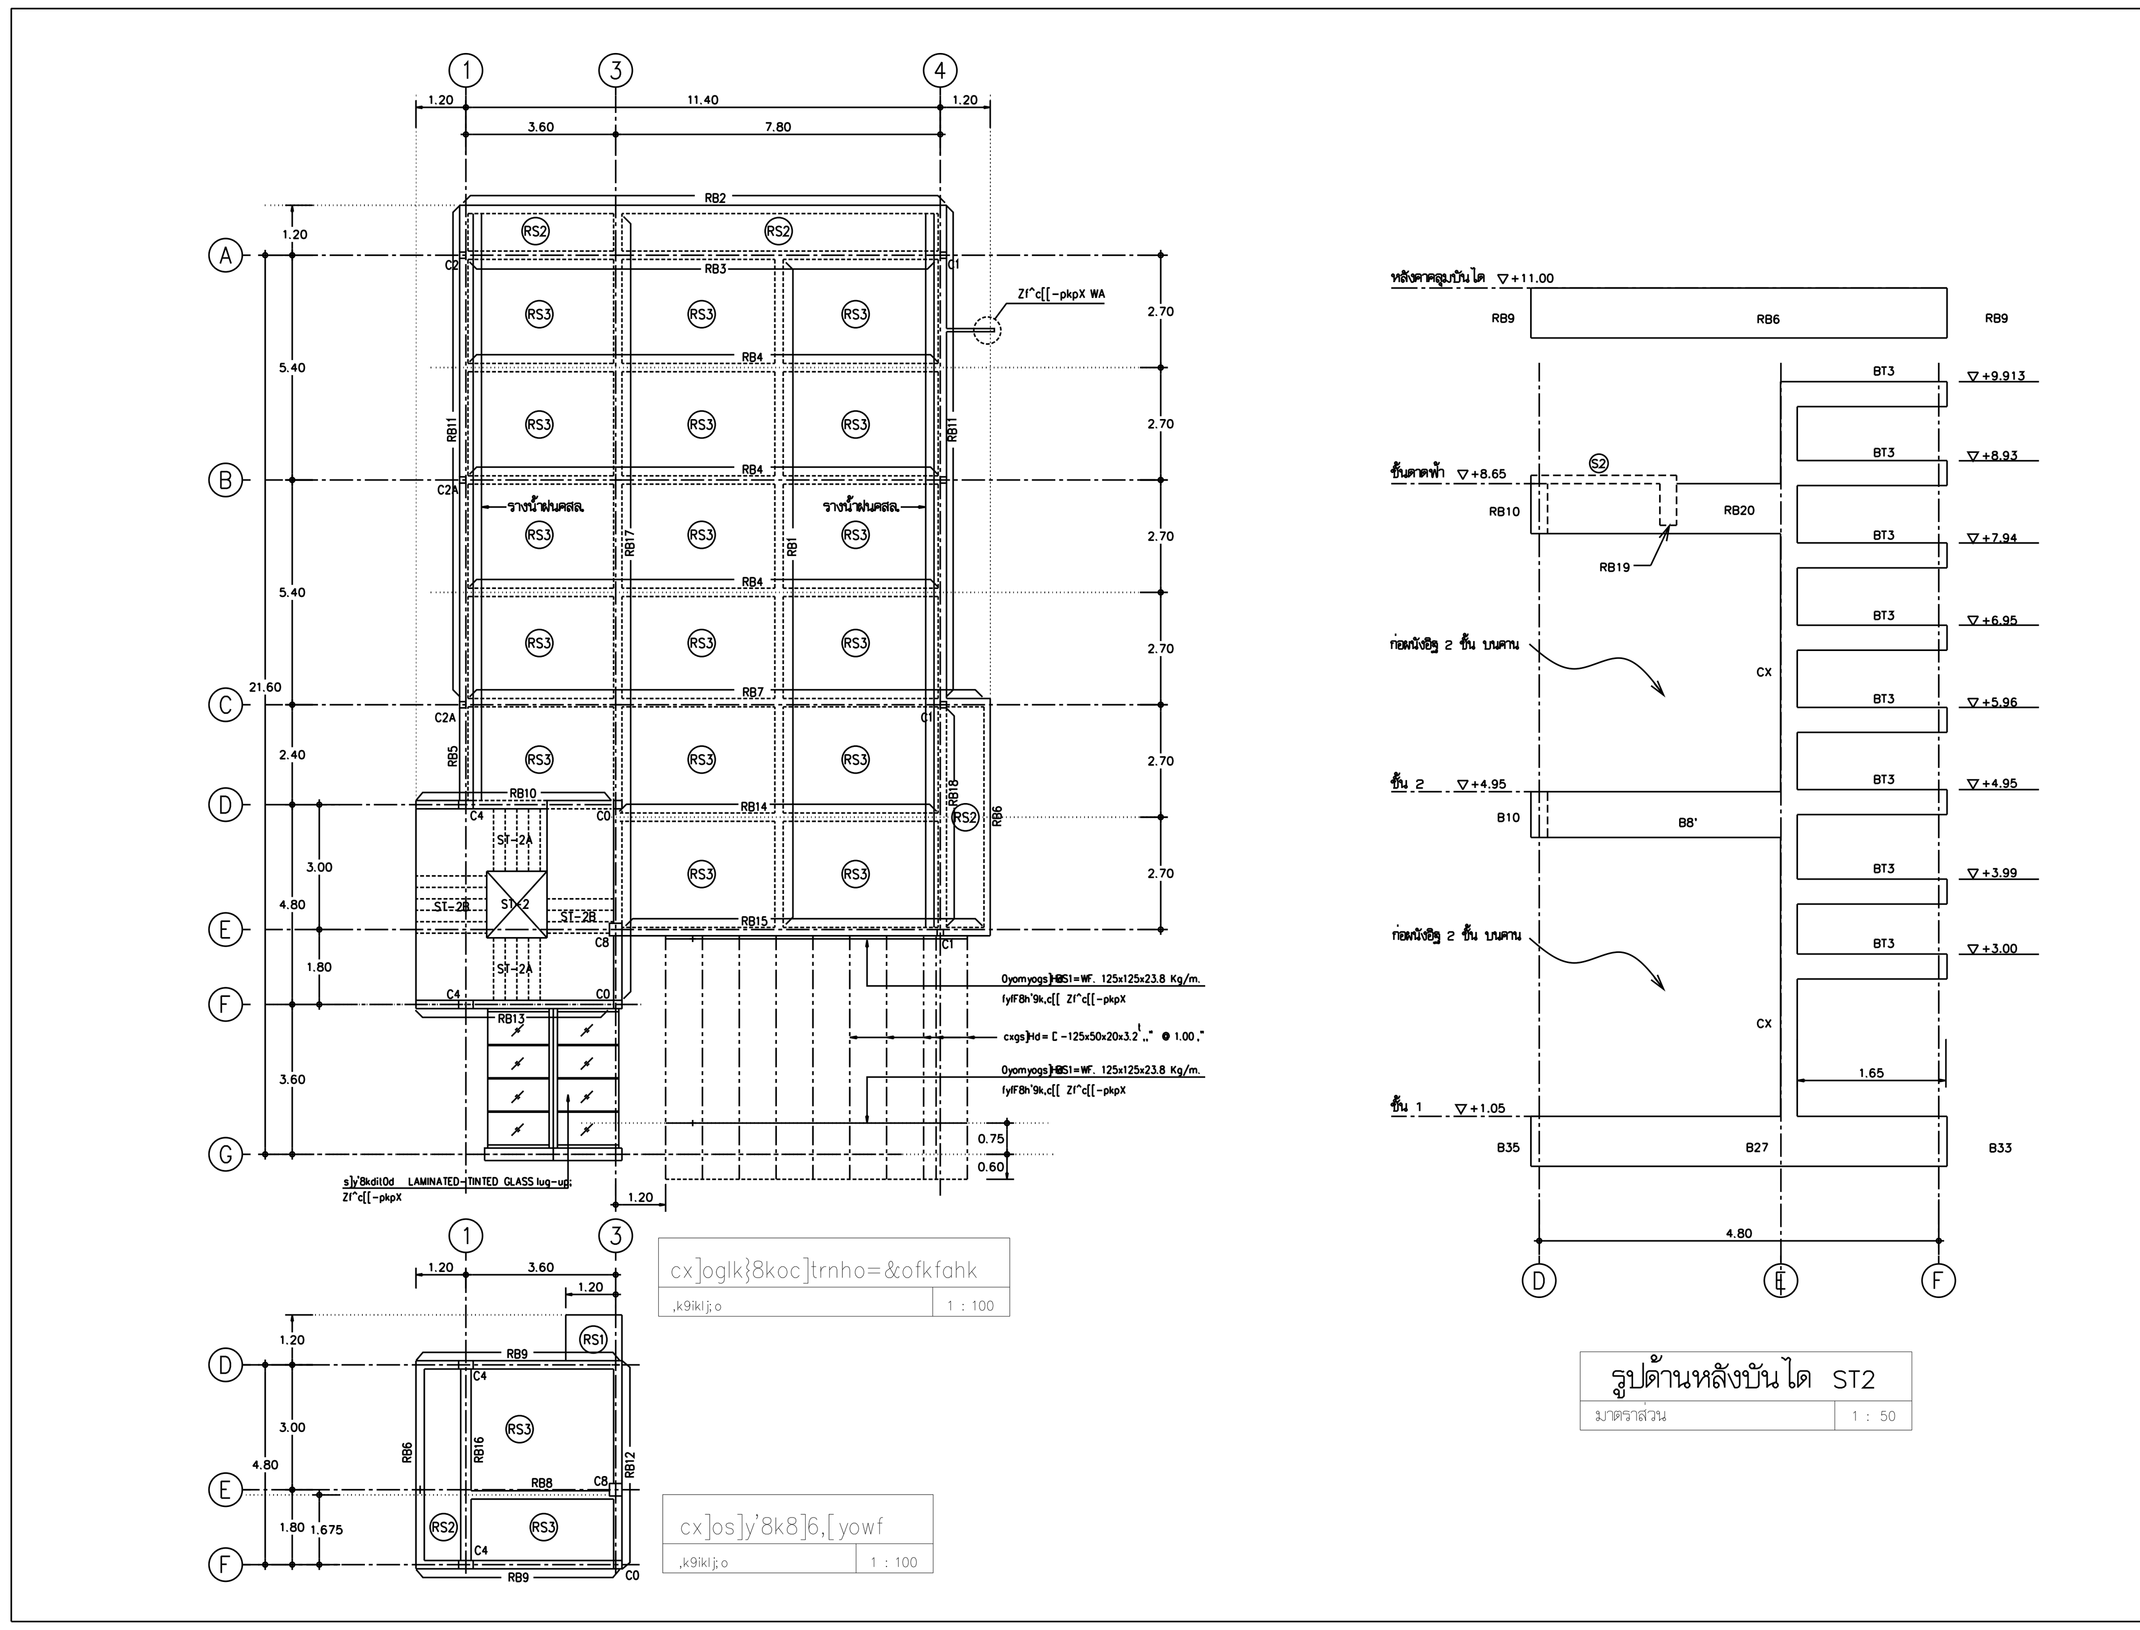

ธนาคารเพื่อการเกษตรและสหกรณ์การเกษตร

กองบริหารอาคารสำนักงาน

แบบ
ก่อสร้างอาคาร สนง.
สาขา มาตรฐาน 2 ชั้น
(บันไดขวา)

แบบแสดง
แปลนเสาคานพื้นชั้นดาดฟ้า
รูปด้านหลังบันได ST2

FILES NO.	แผ่นที่ S–04
เลขที่แบบ	รวม 19