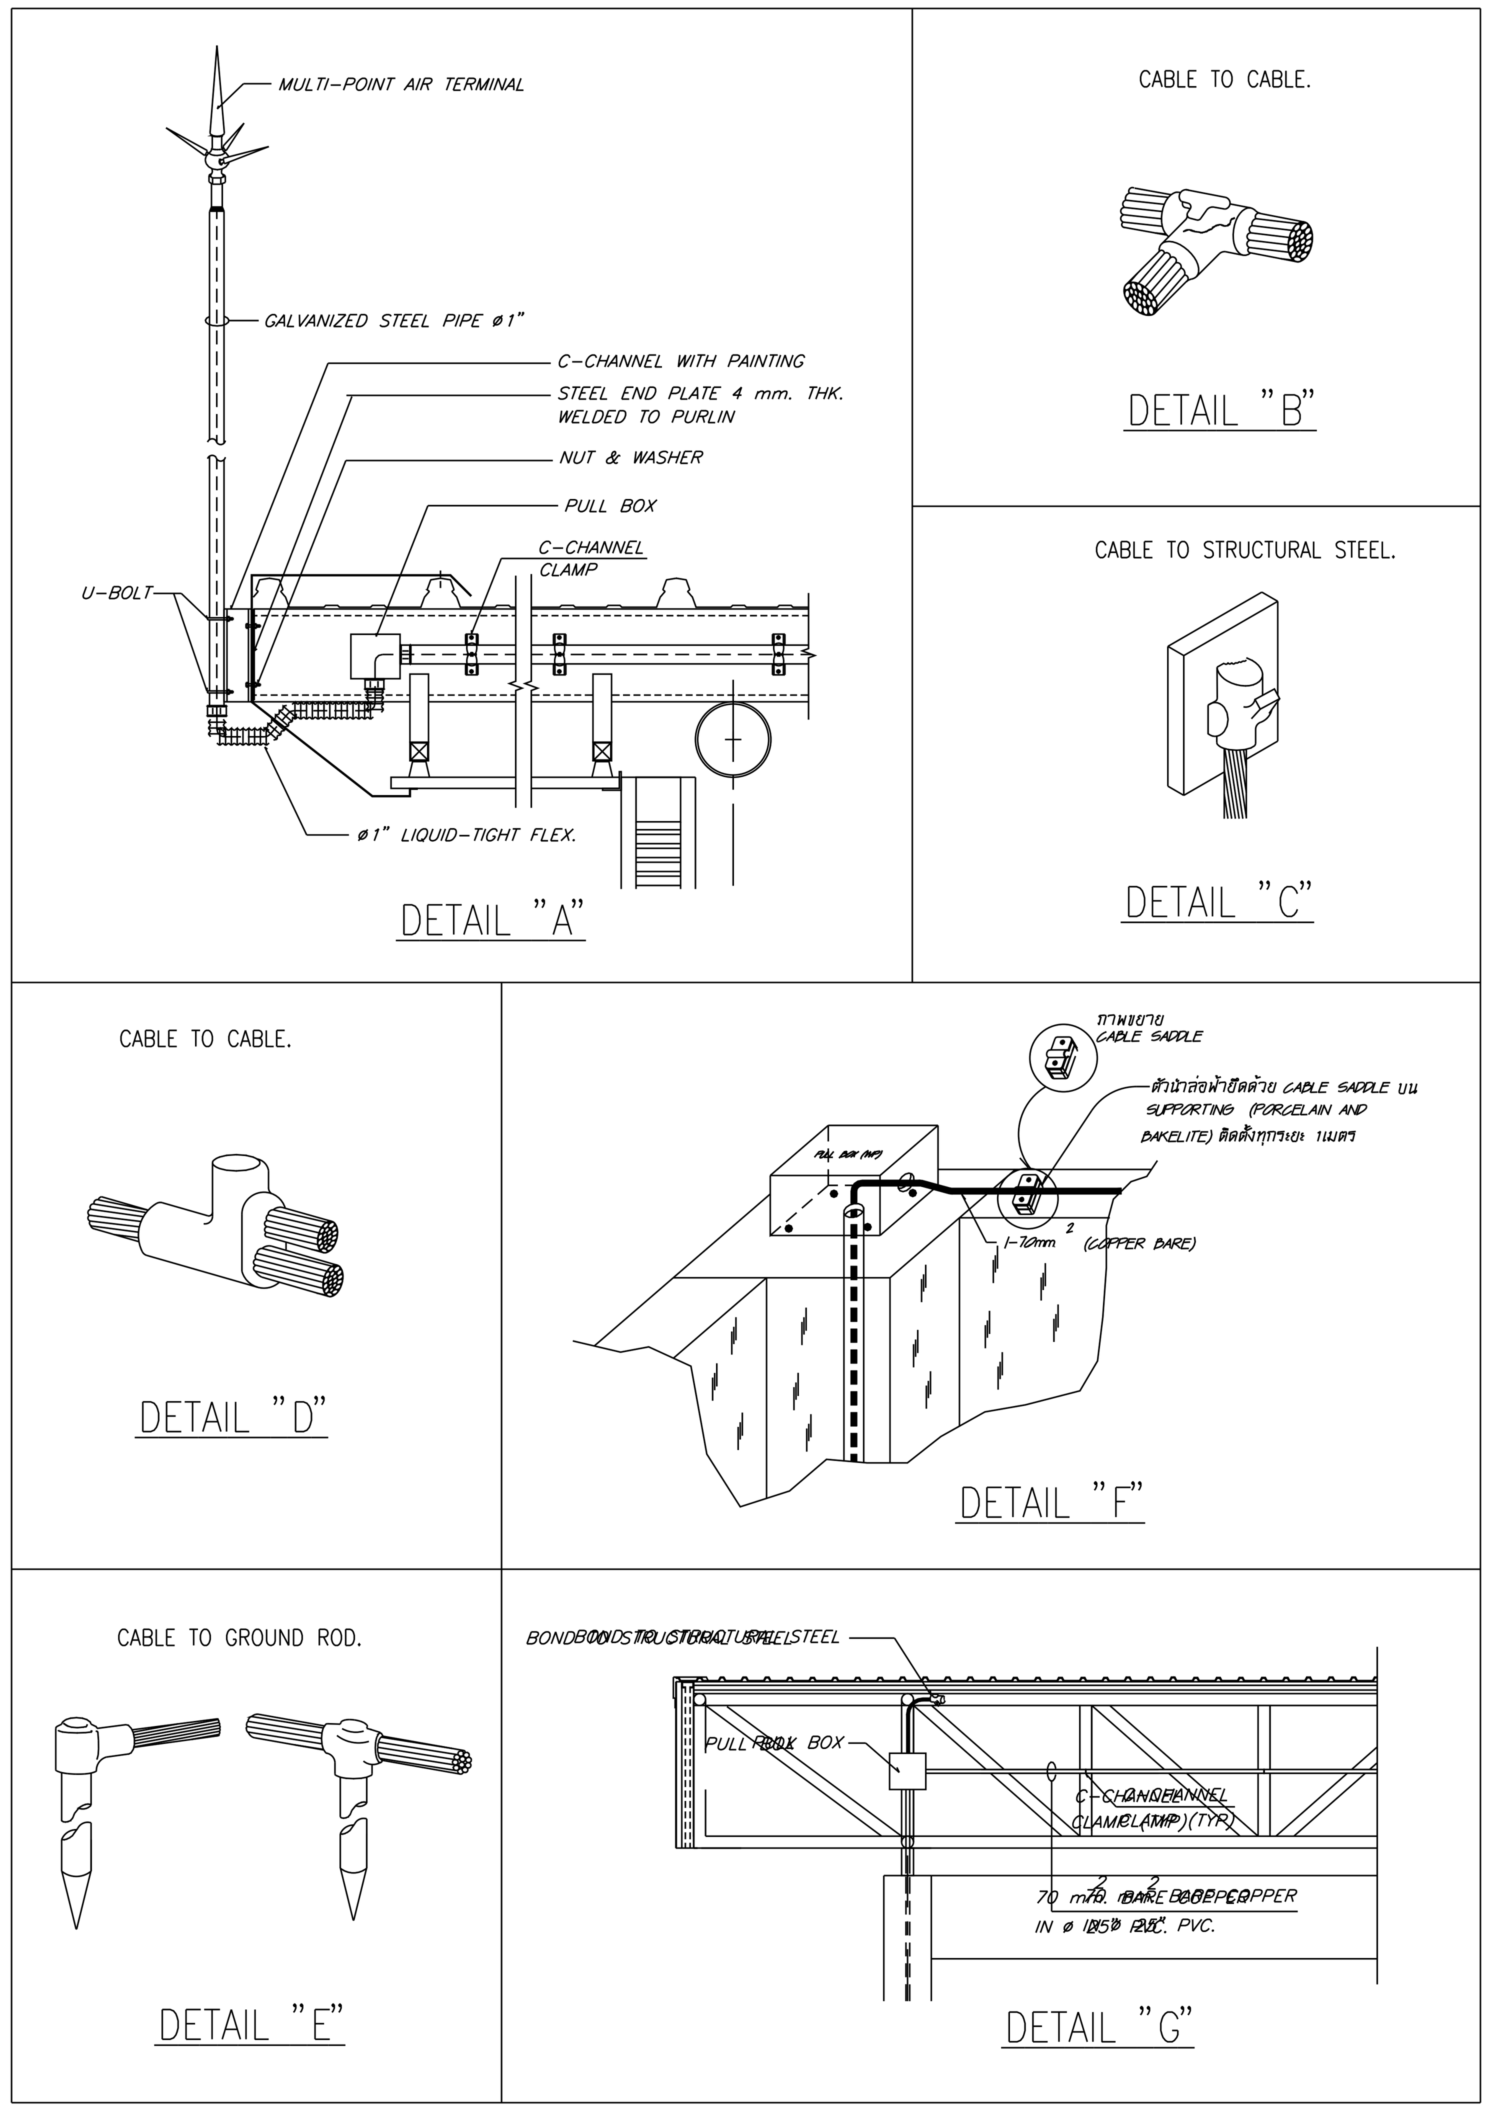

หมายเหตุ

การต่อเชื่อมสายล่อฟ้าทั้งหมด ให้ใช้กรรมวิธี EXOTHERMAL WELD

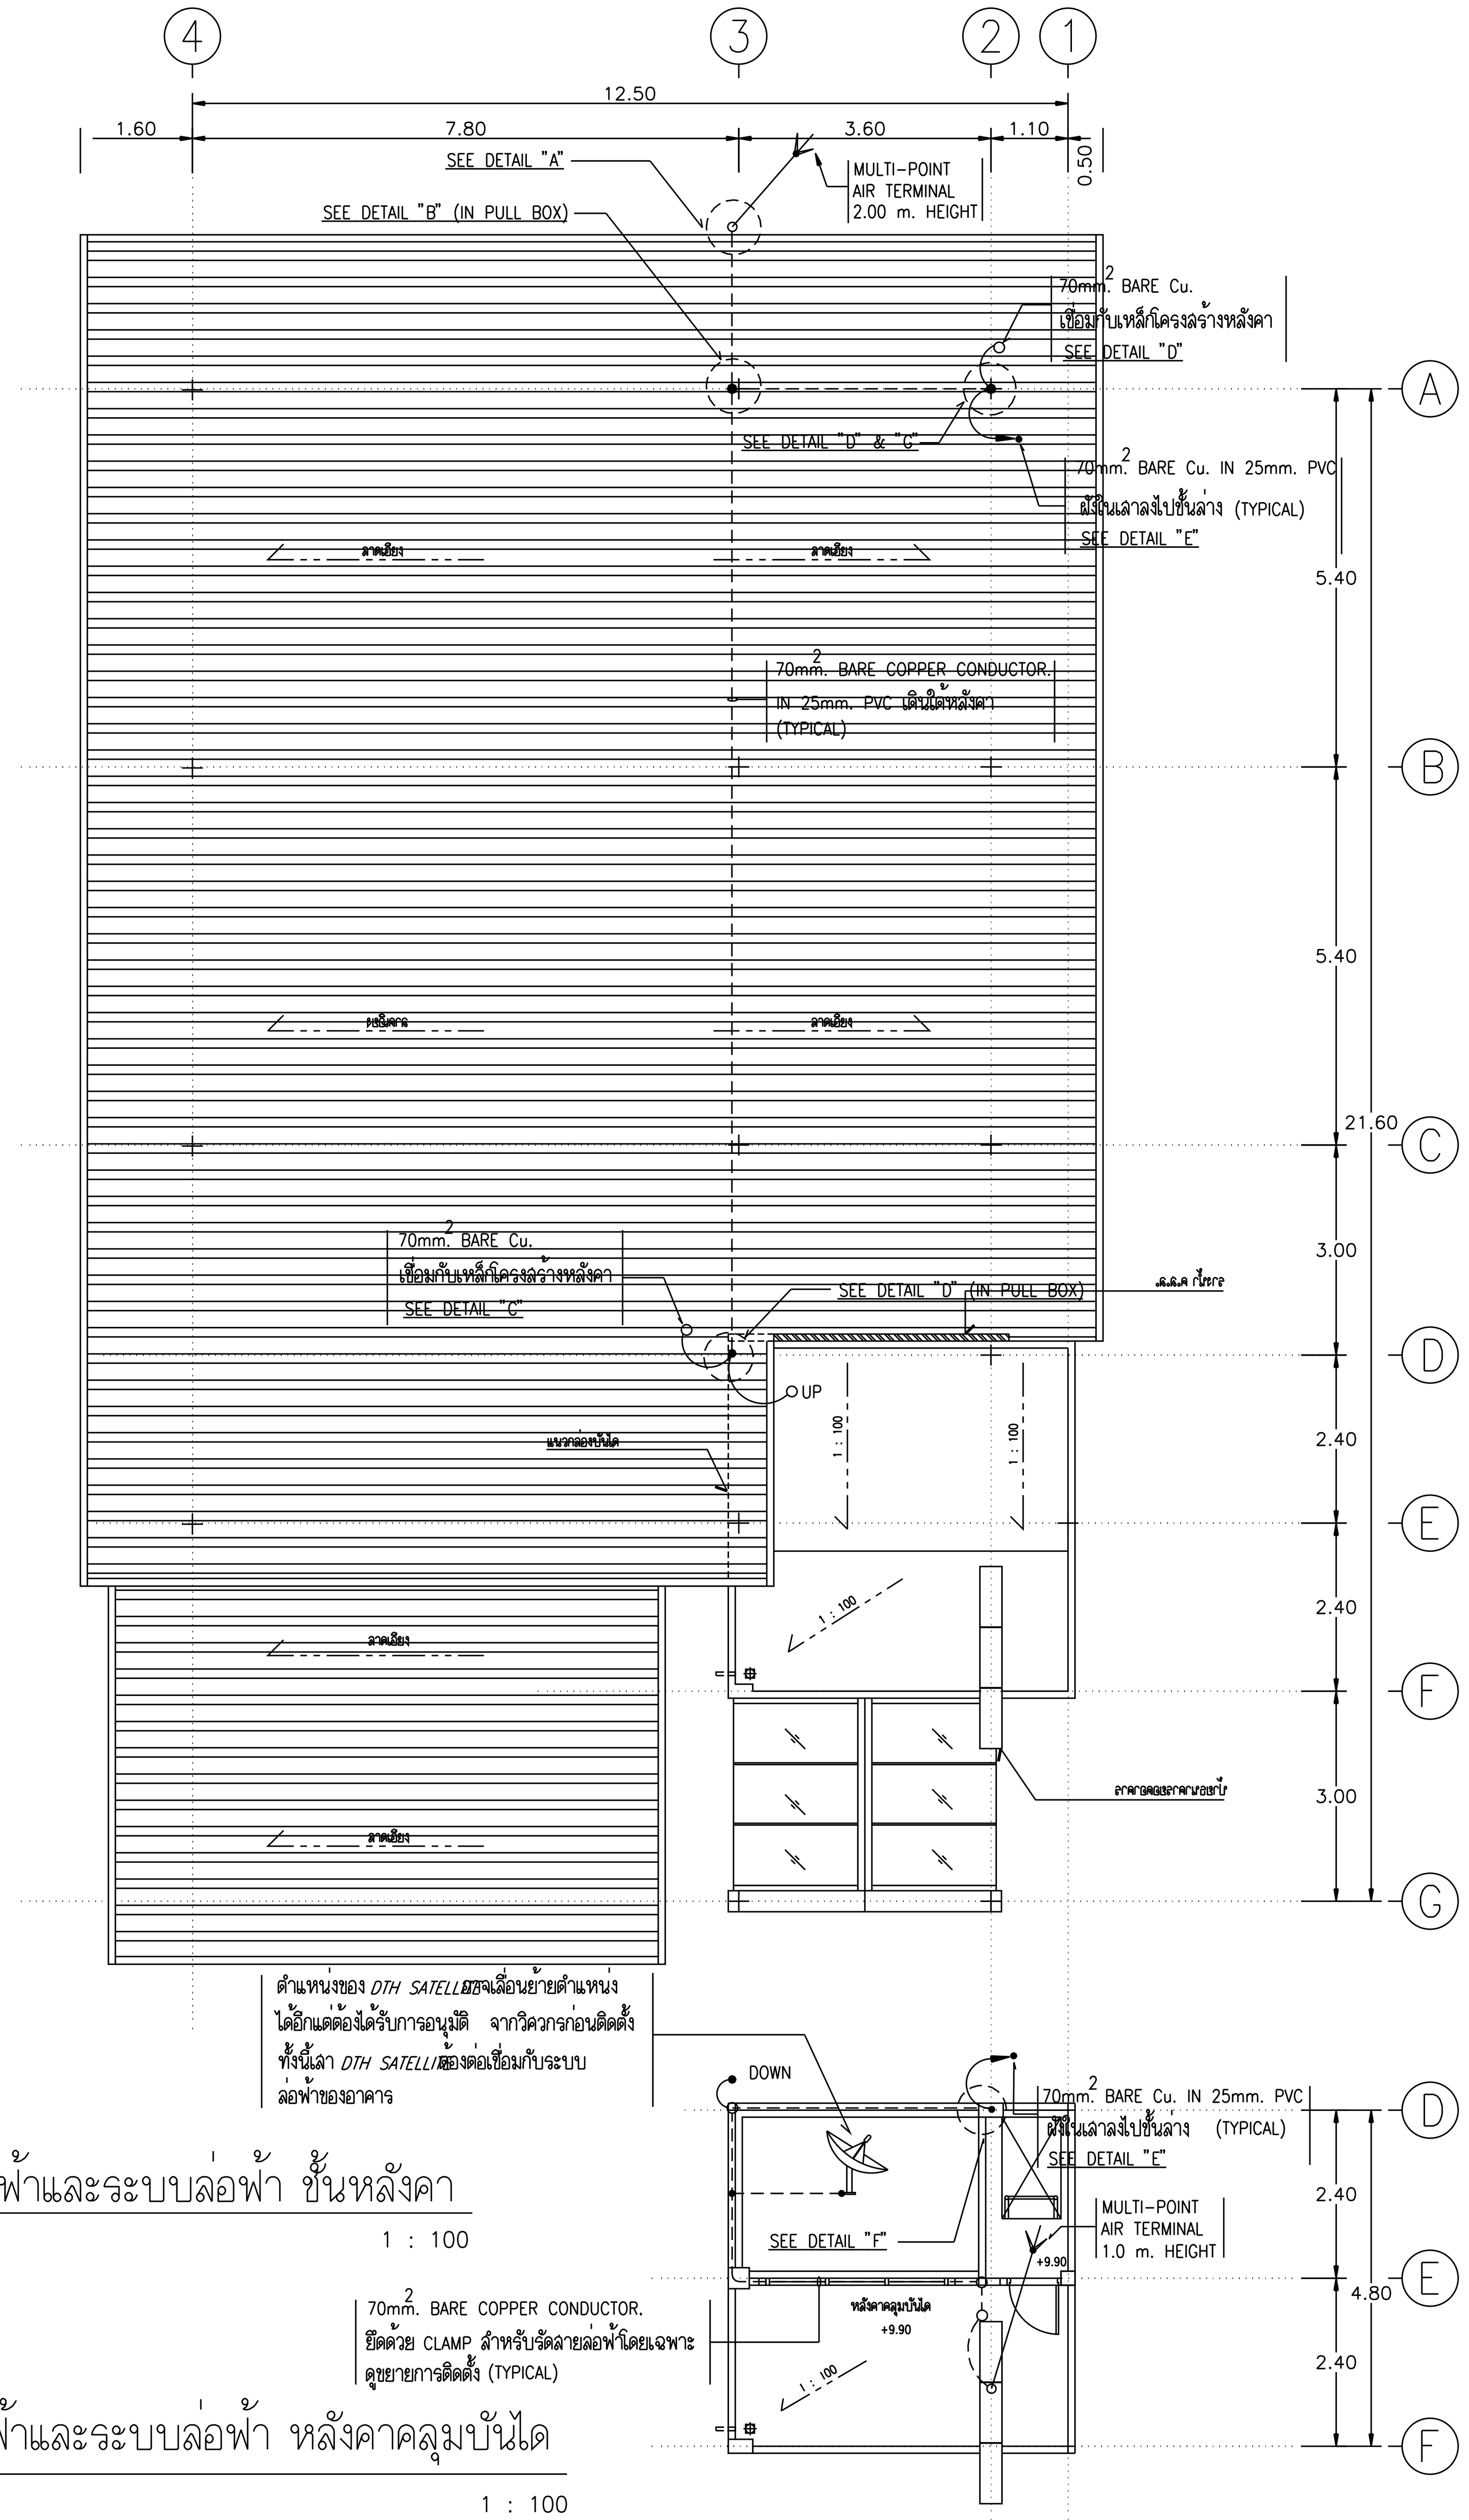

แปลนติดตั้งระบบไฟฟ้าและระบบล่อฟ้า ชั้นหลังคา

มาตราส่วน 1 : 100

แปลนติดตั้งระบบไฟฟ้าและระบบล่อฟ้า หลังคาคลุมบันได

มาตราส่วน 1 : 100

REVISIONS	DATE

NOTE
- ALL DIMENSIONS ARE IN METER UNLESS OTHERWISE INDICATED
- NO DIMENSION SHALL BE SCALED
- ALL DRAWINGS ARE THE PROPERTY OF THE AREA CO.,LTD. AND CAN NOT BE USED REPRODUCED OR DUPLICATED WITHOUT PERMISSION

OWNER
ธนาคารเพื่อการเกษตร และสหกรณ์การเกษตร

DESIGNER
AREA CO.,LTD.
111/1 Ladprao23 Ladyao Chatuchak Bangkok 10900
Tel. (662) 5139533-5 Fax. (662) 5139536

สถาปนิก
อลงกรณ์ ตราชู สถ.1013ส
วันชัย บุญวณิชย์ สถ.1547ภ
นายวิบูลย์ เจริญวรากุล สถ.1102ส.
นายศรีวัฒน์ พรหมสุวรรณ สถ.3543ภ.

วิศวกรโครงสร้าง
นายสัมพันธ์ ยุทธานนท์ สย.6270
นายนันนาท ทองมา สย.4933

วิศวกรสุขาภิบาล
นายสยาม จุนพิจารณ์ ภก.7840
นายอรามธีรงค์ อุดมมะปรากรม
นายสิทธิ์ ธีรวาสุปรีชา

วิศวกรไฟฟ้า
นายชัยวัฒน์ ซื่อตรง ภฟก.5414
นายวินัย ทองนพรัตน์ ภฟก.17725

วิศวกรเครื่องกล
นายสยาม จุนพิจารณ์ ภก.7840

มัณฑนากร
นายสิทธิชัย อุนยะพันธ์ สถ.บ.(ภายใน)
นางอารีวัลย์ กุละธรพล ศษ.บ.
นายอิสระ ชูวงษ์ ศษ.บ.

DRAWN	DATE
CHECKED	
APPROVED	

โครงการ
ปรับปรุงอาคารสำนักงานสาขา (สำนักงาน 3 ชั้น)

ที่ตั้ง

แบบแสดง
แปลนติดตั้งระบบไฟฟ้าและระบบล่อฟ้า ชั้นหลังคา และหลังคาคลุมบันได

FILE NO 0203	DRAWING NO EE-15
DATE 21/02/2003	
SUB TOTAL 15	GRAND TOTAL

Area-A2(roll) 390x600mm.