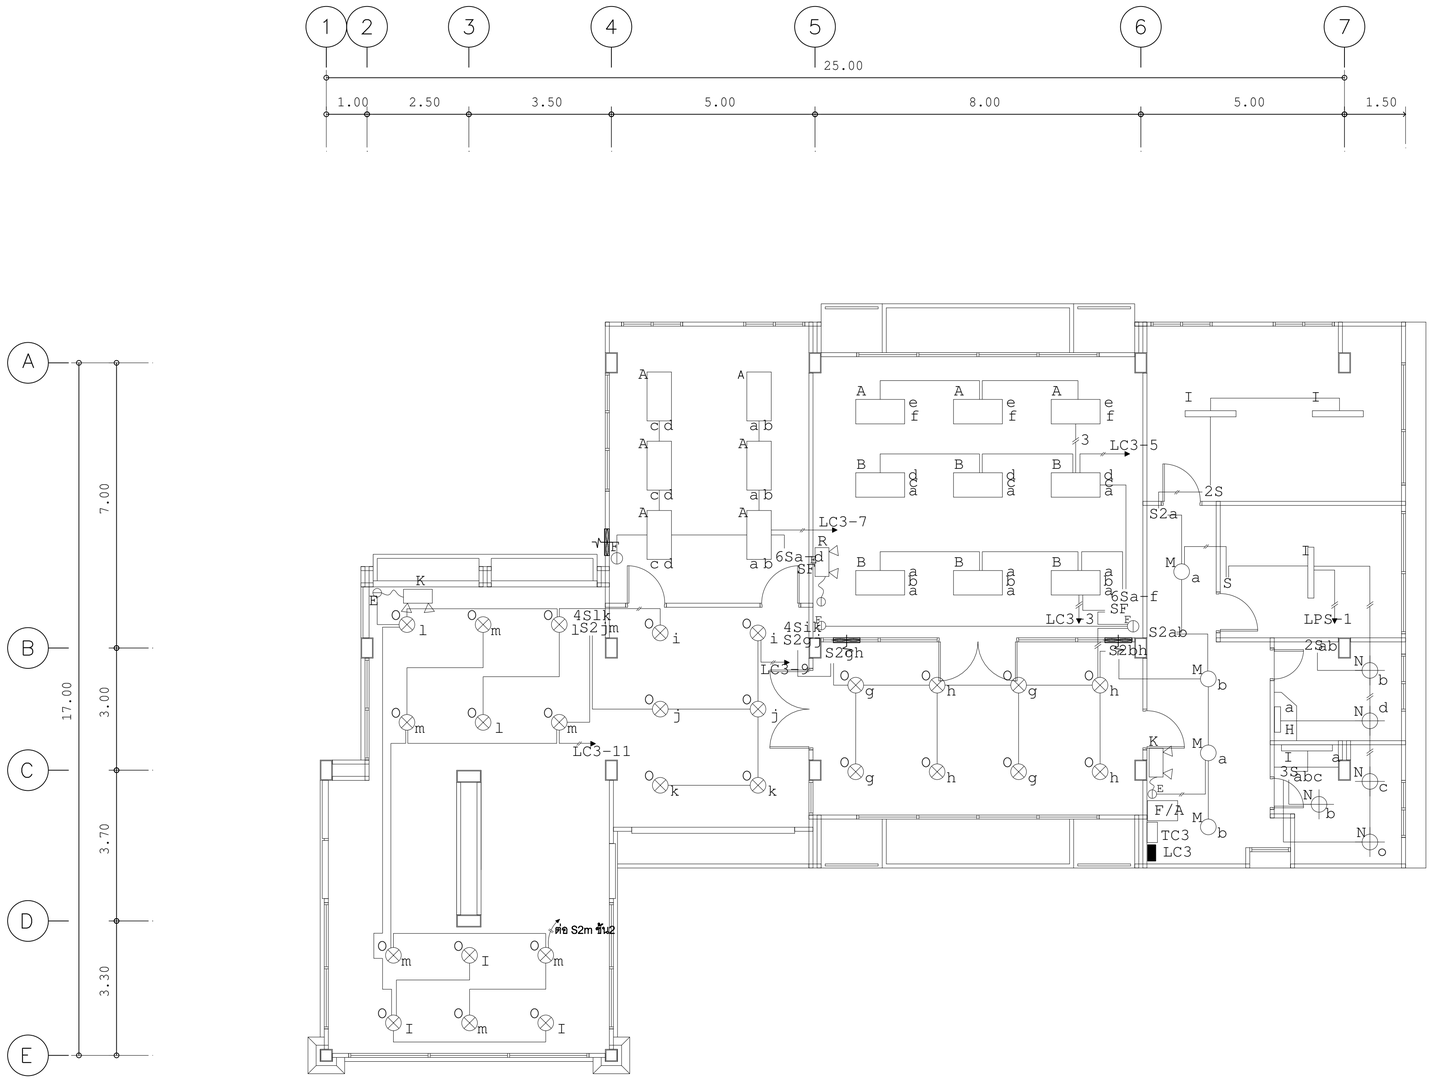

ระบบไฟฟ้าแสงสว่าง ชั้น 3

มาตราส่วน 1 : 100

OWNER :

ธนาคารเพื่อการเกษตร
และสหกรณ์การเกษตร

DESIGNER :

บริษัท มาสเตอนาย จำกัด
193/20 ถนนพิษณุโลก แขวง สวนจิตรลดา เขต ดุสิต กทม. 10300
Tel. 02-282-3455 Fax : 02-281-6837

สถาปนิก	
บุญจง สนธิทิม	ว.สถ. 499
สมพงษ์ หิรัญศักดิ์	ภ.สถ. 2775
ชรัฐ ฤทธิพันธ์	ภ.สถ. 8777
วิศวกรโครงสร้าง	
ดร.สุรพล จิวาลักษณ์	วย. 1032
วิศวกรสุขาภิบาล	
ดร.สุรพล จิวาลักษณ์	วย. 1032
วิศวกรไฟฟ้า	
ดร.สุรพล จิวาลักษณ์	วย. 1032
ภูมิสถาปัตย์	
ภาพิมล อาร์ต สนธิทิม	ภ.สถ. 4446
มัณฑนากร	
ณรงค์โกร ไทรเกิดศรี	
เขียนแบบ	
ธนภูมิ อัครชัยดำรงเดช	
CHECKED	DATE :
APPROVED	

โครงการ

แบบอาคารมาตรฐานสำนักงานสาขา

อาคาร ค.ส.ล. สูง 3 ชั้น

สถานที่ตั้ง

แบบแสดง

แบบมาตรฐาน " Type - B "

ระบบไฟฟ้าแสงสว่าง ชั้น 2

SCALE : 1 : 100	DATE : 31 ตุลาคม 2548
CHECKED :	EE-13
JOB NO : 2005-02	
FILE NAME : 2005-02-13	DRAWING NO :

ALL RIGHT RESERVED :
ผลงานออกแบบเป็นกรรมสิทธิ์ของบริษัทผู้ออกแบบ แบบทั้งหมดหรือส่วนใดที่ของแผ่นไม่อนุญาตให้นำไปใช้ในโครงการอื่นหรือเพื่อผลอื่นใดโดยไม่ได้รับอนุญาตจากบริษัทผู้ออกแบบ

ระบบไฟฟ้าแสงสว่าง ชั้น.3

REVISIONS :	DATE :