

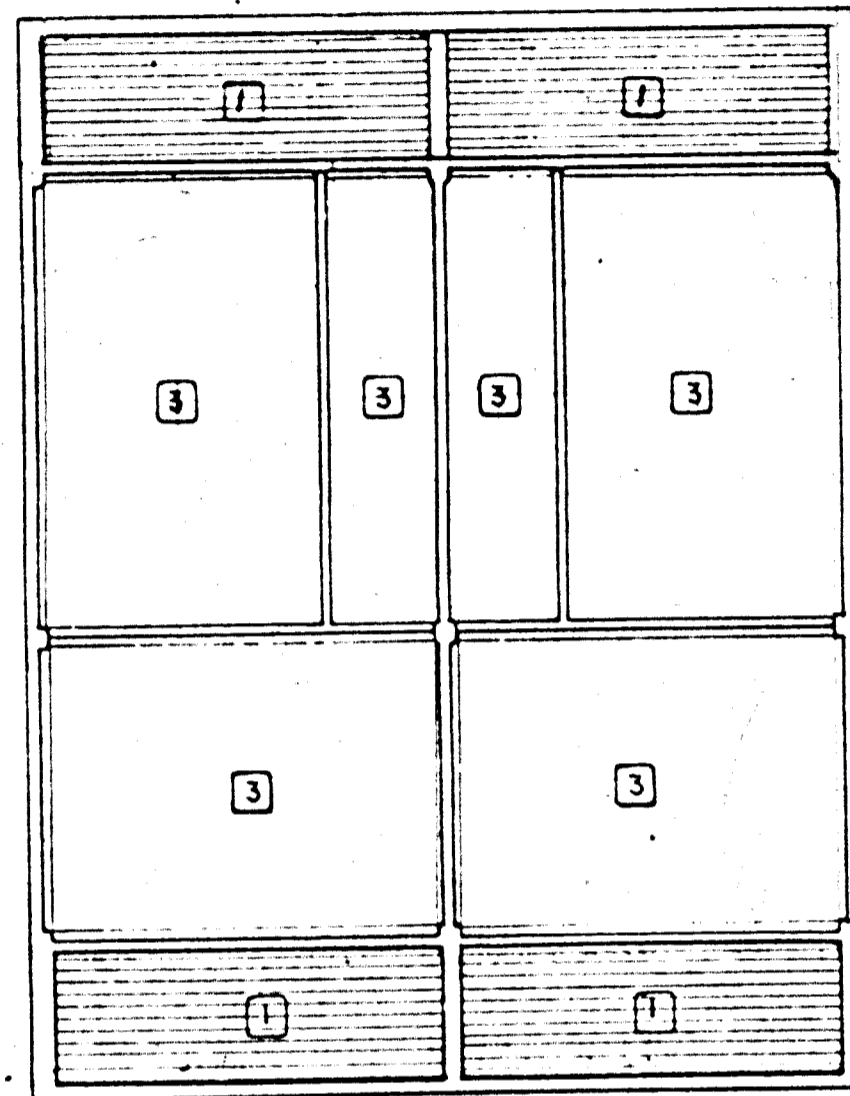
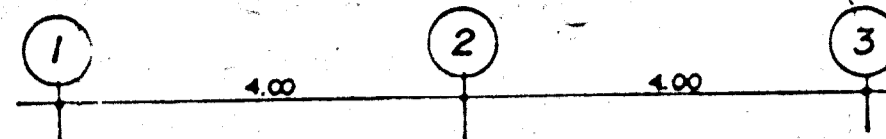


แปลนฝ้าเพดานชั้นล่าง 1:75

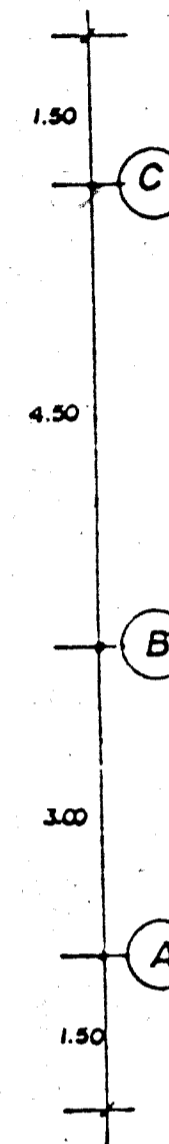


แปลนฝ้าเพดานชั้นบน 1:75

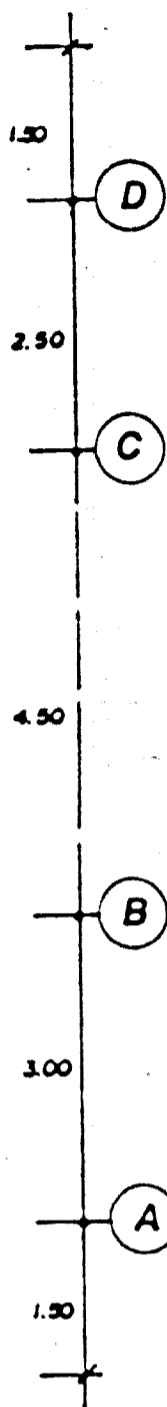

รายการฝ้าเพดาน

- 1 ฝ้าเพดานไม้ระแนง ไม้เนื้อแข็ง 1/2 x 2" สีกันรอย 1 ซม. ตราไม้เนื้อแข็ง 1/2 x 3" @ 0.50m.
 - 2 ฝ้ากั้นห้องแผ่นเรียบหนา 6 มม. สีจนขาวช่องตัววี (V) ตราไม้เนื้อแข็ง 1/2 x 3" @ 0.60m.
 - 3 ฝ้าฉาบเรียบหรือฉาบสีที่มีน้ำหนักเบา หนา 9 มม. ตีเกล็ดตามผิวของฝ้าเรียบ เว้นช่องโถงขอบ 1 ซม.
 - 4 ฝ้าฉาบเรียบหรือฉาบสี หนา 9 มม. ตีเกล็ดตามผิวของฝ้าเรียบ เว้นช่องโถงขอบ 1 ซม.
- 3/4 ฝ้าฉาบเรียบหรือฉาบสี ตีเกล็ดในแนวตั้ง ตามกรรมวิธีของผู้ผลิต. ทย B.S.P, T.G RONDO หรือเทียบเท่า

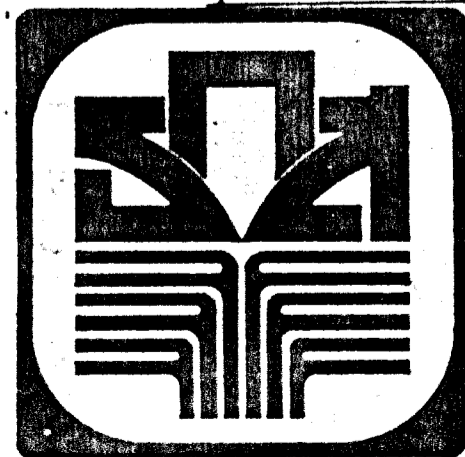

กองอาคารและสถานที่ อนาคตเพื่อการเกษตรและสหกรณ์การเกษตร

สถาปนิก น.ส. ทารณา ต.ศรีพงษ์ ส.จ. 11111
1909/137 9 มิถุนายน 25 05 กทม.

วิศวกรโยธา นายเดชาชัย อรุณพันธ์ทอง ส.จ. 0768
2201/46 25 มิถุนายน 25 05 กทม.

มณฑลทหาร

วิศวกรไฟฟ้า

แบบ บ้านพักรับรอง 2 ครอบครัว

สาขา มาตรฐาน

เขียนแบบ นางกาญจนา มงคลใจพงษ์ บ.จ. (ส.บ.)
53/805 แจ้งวัฒนะ ปทุมธานี นนทบุรี

วิศวกรสุขาภิบาล นายสุวิทย์ วิเศษกิจ ส.บ. 11111
2201/46 25 มิถุนายน 25 05 กทม.

แบบแสดง แปลนฝ้าเพดานชั้นล่าง, ชั้น บน.

หมายเลข

ตรวจแบบ วันที่

แผนที่ /

แผ่นที่ A-08

รวม 9 แผ่น