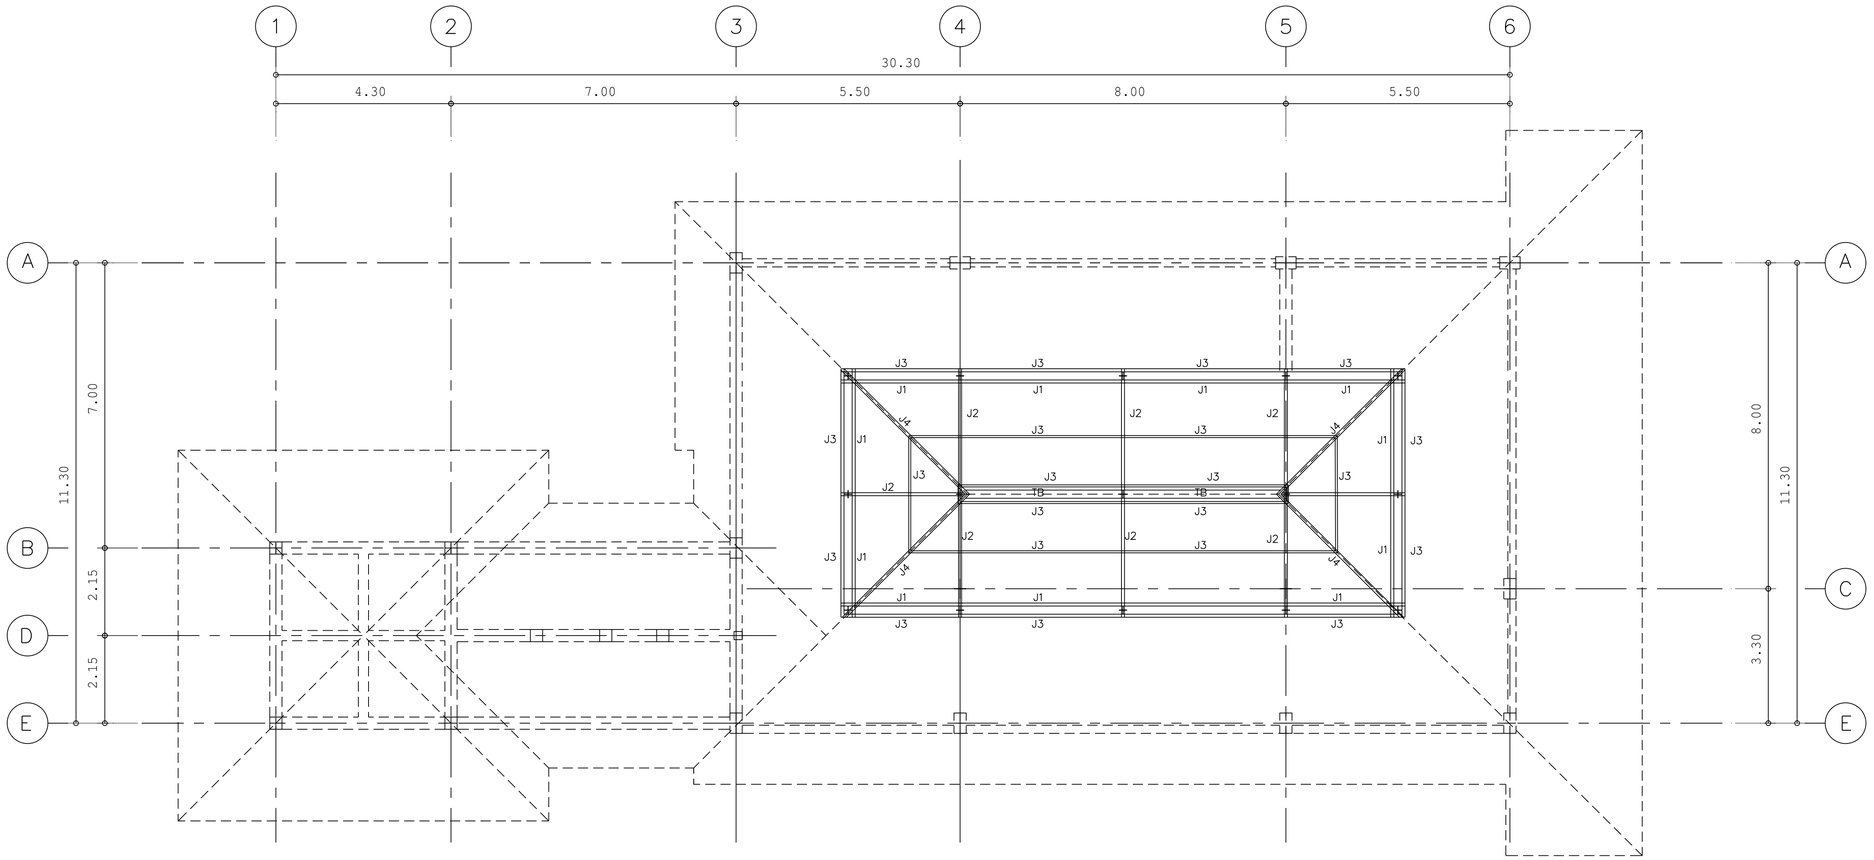

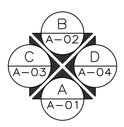

แปลนพื้นชั้นหลังคา
ระดับหลังอะเส +12.90 ถึงอกไก่ +14.53

มาตราส่วน 1 : 125

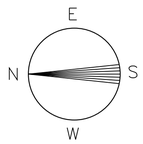

OWNER :

ธนาคารเพื่อการเกษตร
และสหกรณ์การเกษตร

DESIGNER :

บริษัท มาสเตอนาย จำกัด
193/20 ถนนพิษณุโลก แขวง ดวงพิตรดลา เขต ดุสิต กทม. 10300
Tel. 02-282-3455 Fax : 02-281-6837

สถาปนิก

บุญชง สนธิทิม ว.สถ. 499
สมพงษ์ หิรัญศักดิ์ ภ.สถ. 2775
ชรัฏ ฤทธิพันธ์ ภ.สถ. 8777

วิศวกรโครงสร้าง

ศร.สุรพล จิวาลักษณ์ วย. 1032

วิศวกรสุขาภิบาล

ศร.สุรพล จิวาลักษณ์ วย. 1032

วิศวกรไฟฟ้า

ศร.สุรพล จิวาลักษณ์ วย. 1032

ภูมิสถาปัตย์

ภาคินล อาร์ต สนธิทิม ภ.สถ. 4446

มัณฑนากร

ณรงค์โกร โทระบิลศรี

เขียนแบบ

ธนภูมิ อัครชัยคำวงเดช

CHECKED | DATE :
APPROVED

โครงการ

แบบอาคารมาตรฐานสำนักงานสาขา

อาคาร ค.ส.ล. สูง 3 ชั้น

สถานที่ตั้ง

แบบแสดง

แปลนโครงหลังคา
ระดับหลังอะเส +12.90
ถึงอกไก่ +14.53

SCALE : 1 : 100
DATE : 31 ตุลาคม 2548
CHECKED :
JOB NO : 2005-02
FILE NAME : 2005-01-
DRAWING NO : S-08

ALL RIGHT RESERVED :
ผลงานออกแบบเป็นกรรมสิทธิ์ของบริษัทผู้ออกแบบ แบบทั้งหมดหรือส่วนใดๆของแบบ ไม่อนุญาตให้นำไปใช้ในโครงการอื่นหรือเผยแพร่ต่อโดยไม่ได้รับอนุญาตจากบริษัทผู้ออกแบบ

REVISIONS :	DATE :