

คณะสถาปัตยกรรมศาสตร์และสหกรณ์การเกษตร

กองบริหารอาคารสำนักงาน

แบบ

ก่อสร้างอาคาร ส่นง.

สาขา

มาตรฐาน

สถาปนิก

นายวิบูลย์ เจริญราษฎร์ ส.ศ.บ.102ส.  
นายวิษณุ เจริญธีรบูรณ์ ส.ศ.บ.172  
นายศรีวัฒน์ พรหมสุวรรณ ส.ศ.บ.3543ก.

วิศวกร

นายสิทธิชัย อุ่นะพันธ์ ส.ศ.บ.กย.10  
นางอริสรา ฤๅษะพรต ศ.ศ.บ.

วิศวกรโยธา

นายสัมพันธ์ จุฑารานนท์ ส.ศ.บ.6270  
นายนิพนธ์ ทอณา ส.ศ.บ.4933

วิศวกรไฟฟ้า

นายชัยวัฒน์ ชัยตรง ภ.พ.บ. 5414  
นายนิพนธ์ พลกล้า ภ.พ.บ. 4998  
นายสรวิชัย น้อยวิสัย ภ.พ.บ. 14080

สุขาภิบาล

นายธำรงโรจน์ อุดมประภาม  
นายสิทธิชัย ชีววัลย์ปรีชา

เขียนแบบ

ตรวจแบบ

อนุมัติแบบ

แก้ไขแบบ

ครั้งที่ 1

วันที่ พฤษภาคม 2545

แบบแสดง

แบบแสดงระบบป้องกันเพลิงไหม้  
และสวิตช์ไฟกระจายเสียง ชั้นที่ 2  
แบบแสดงควบคุมไฟฟ้าแรงสูง  
ชั้นที่ 3

FILES NO.


แผ่นที่

EE-08

เลขที่แบบ

รวม


80

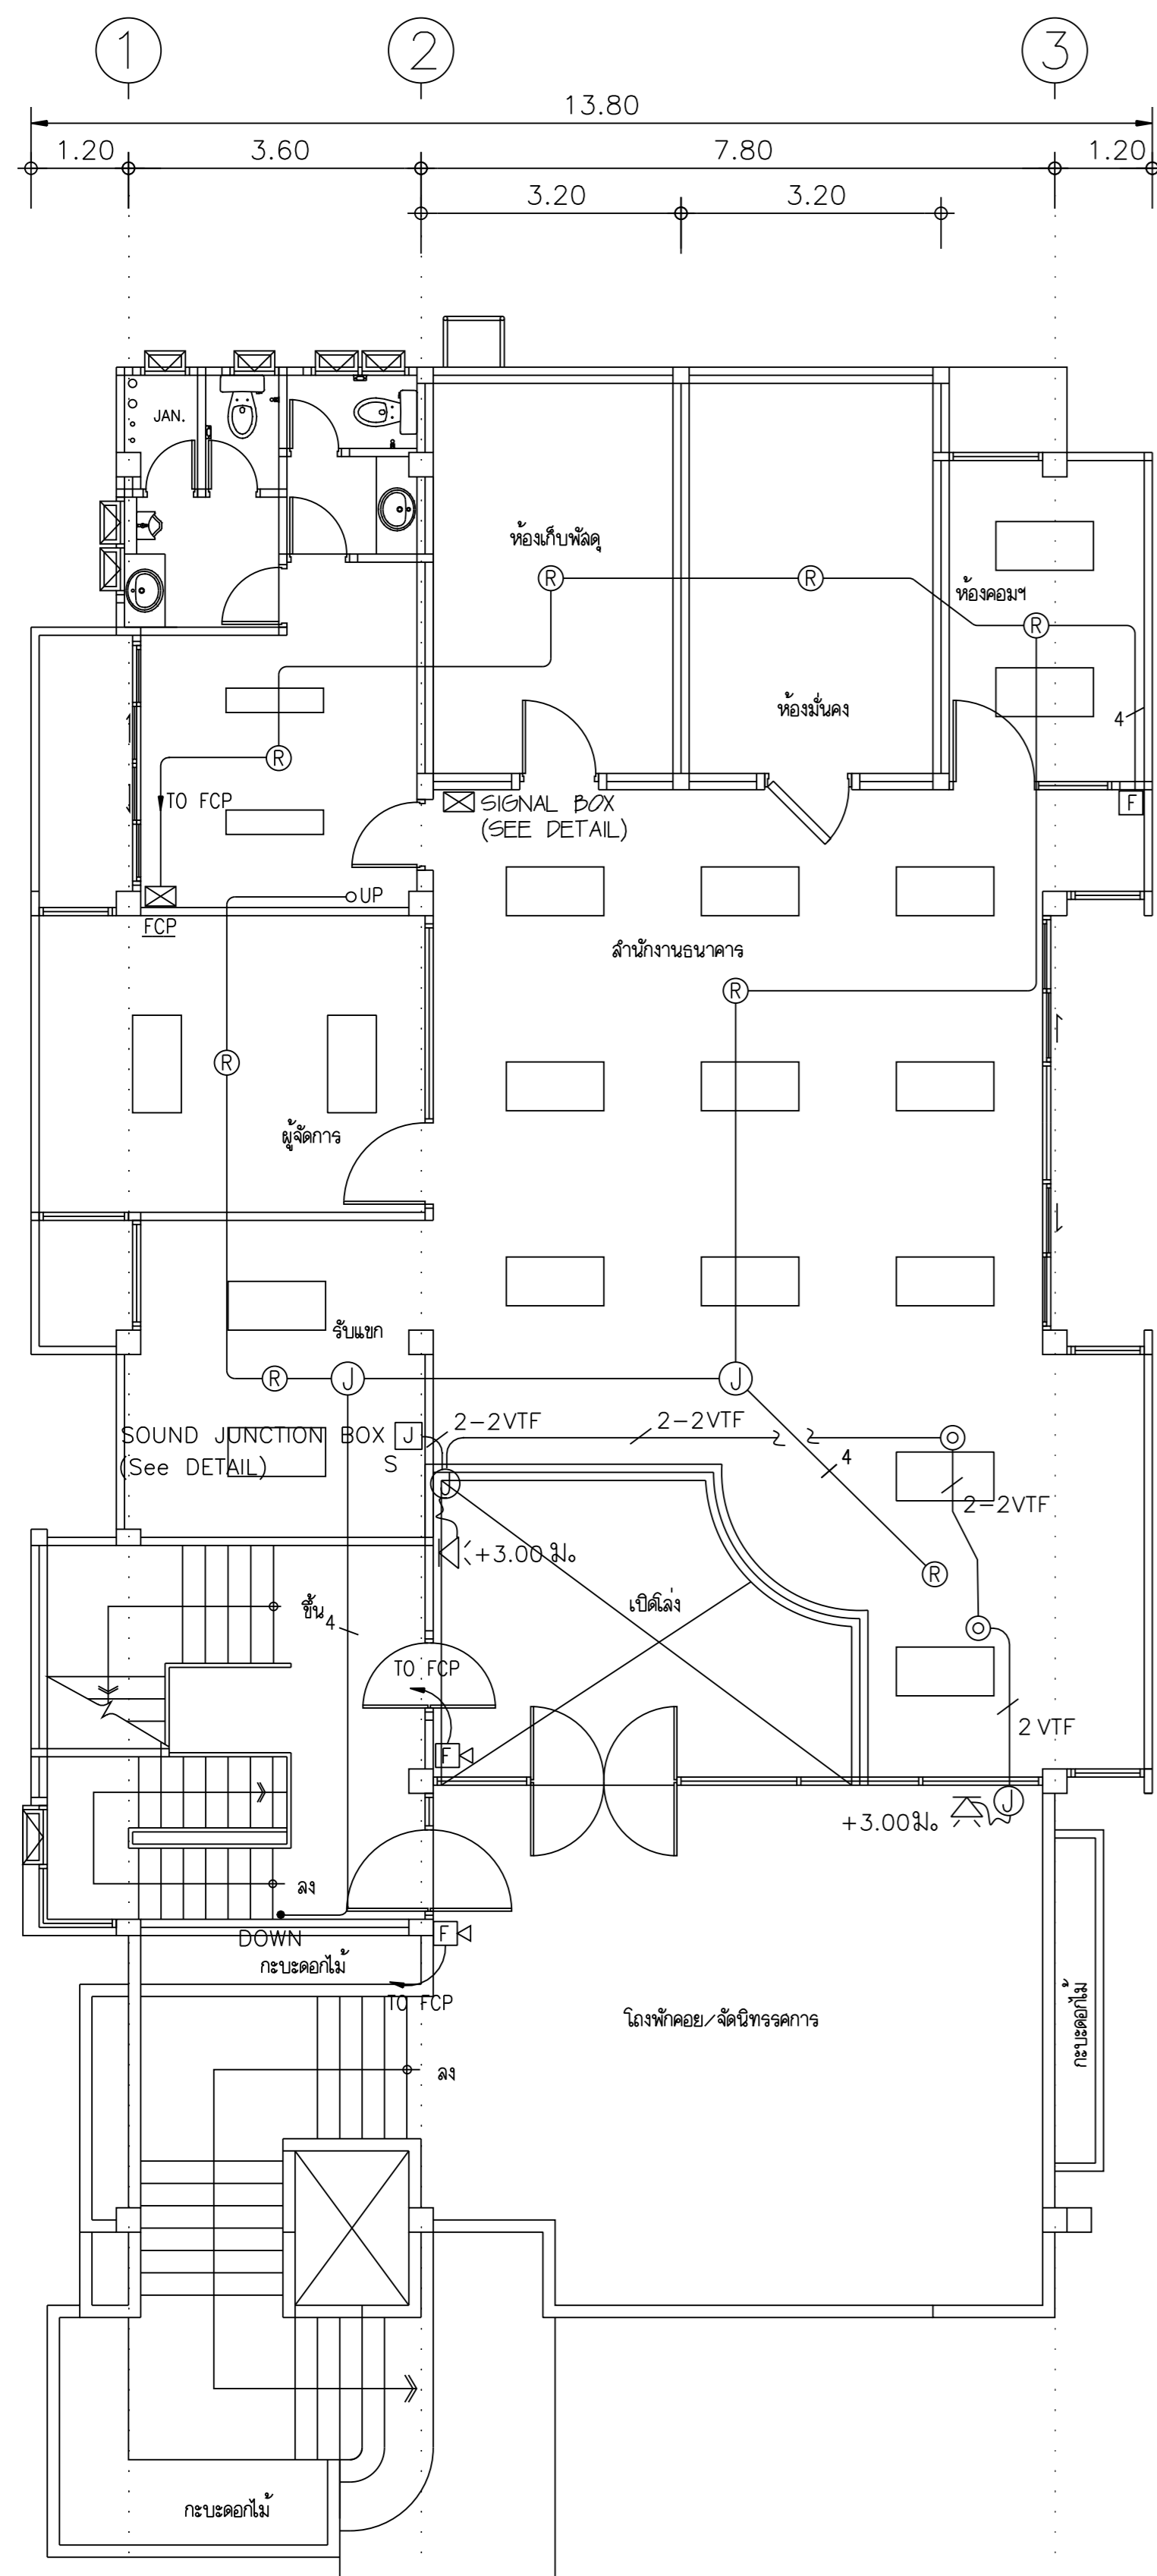

แปลนติดตั้งระบบแสงเหตุเพลิงไหม้และลำโพงกระจายเสียง ชั้น.2

มาตราส่วน

1 : 100

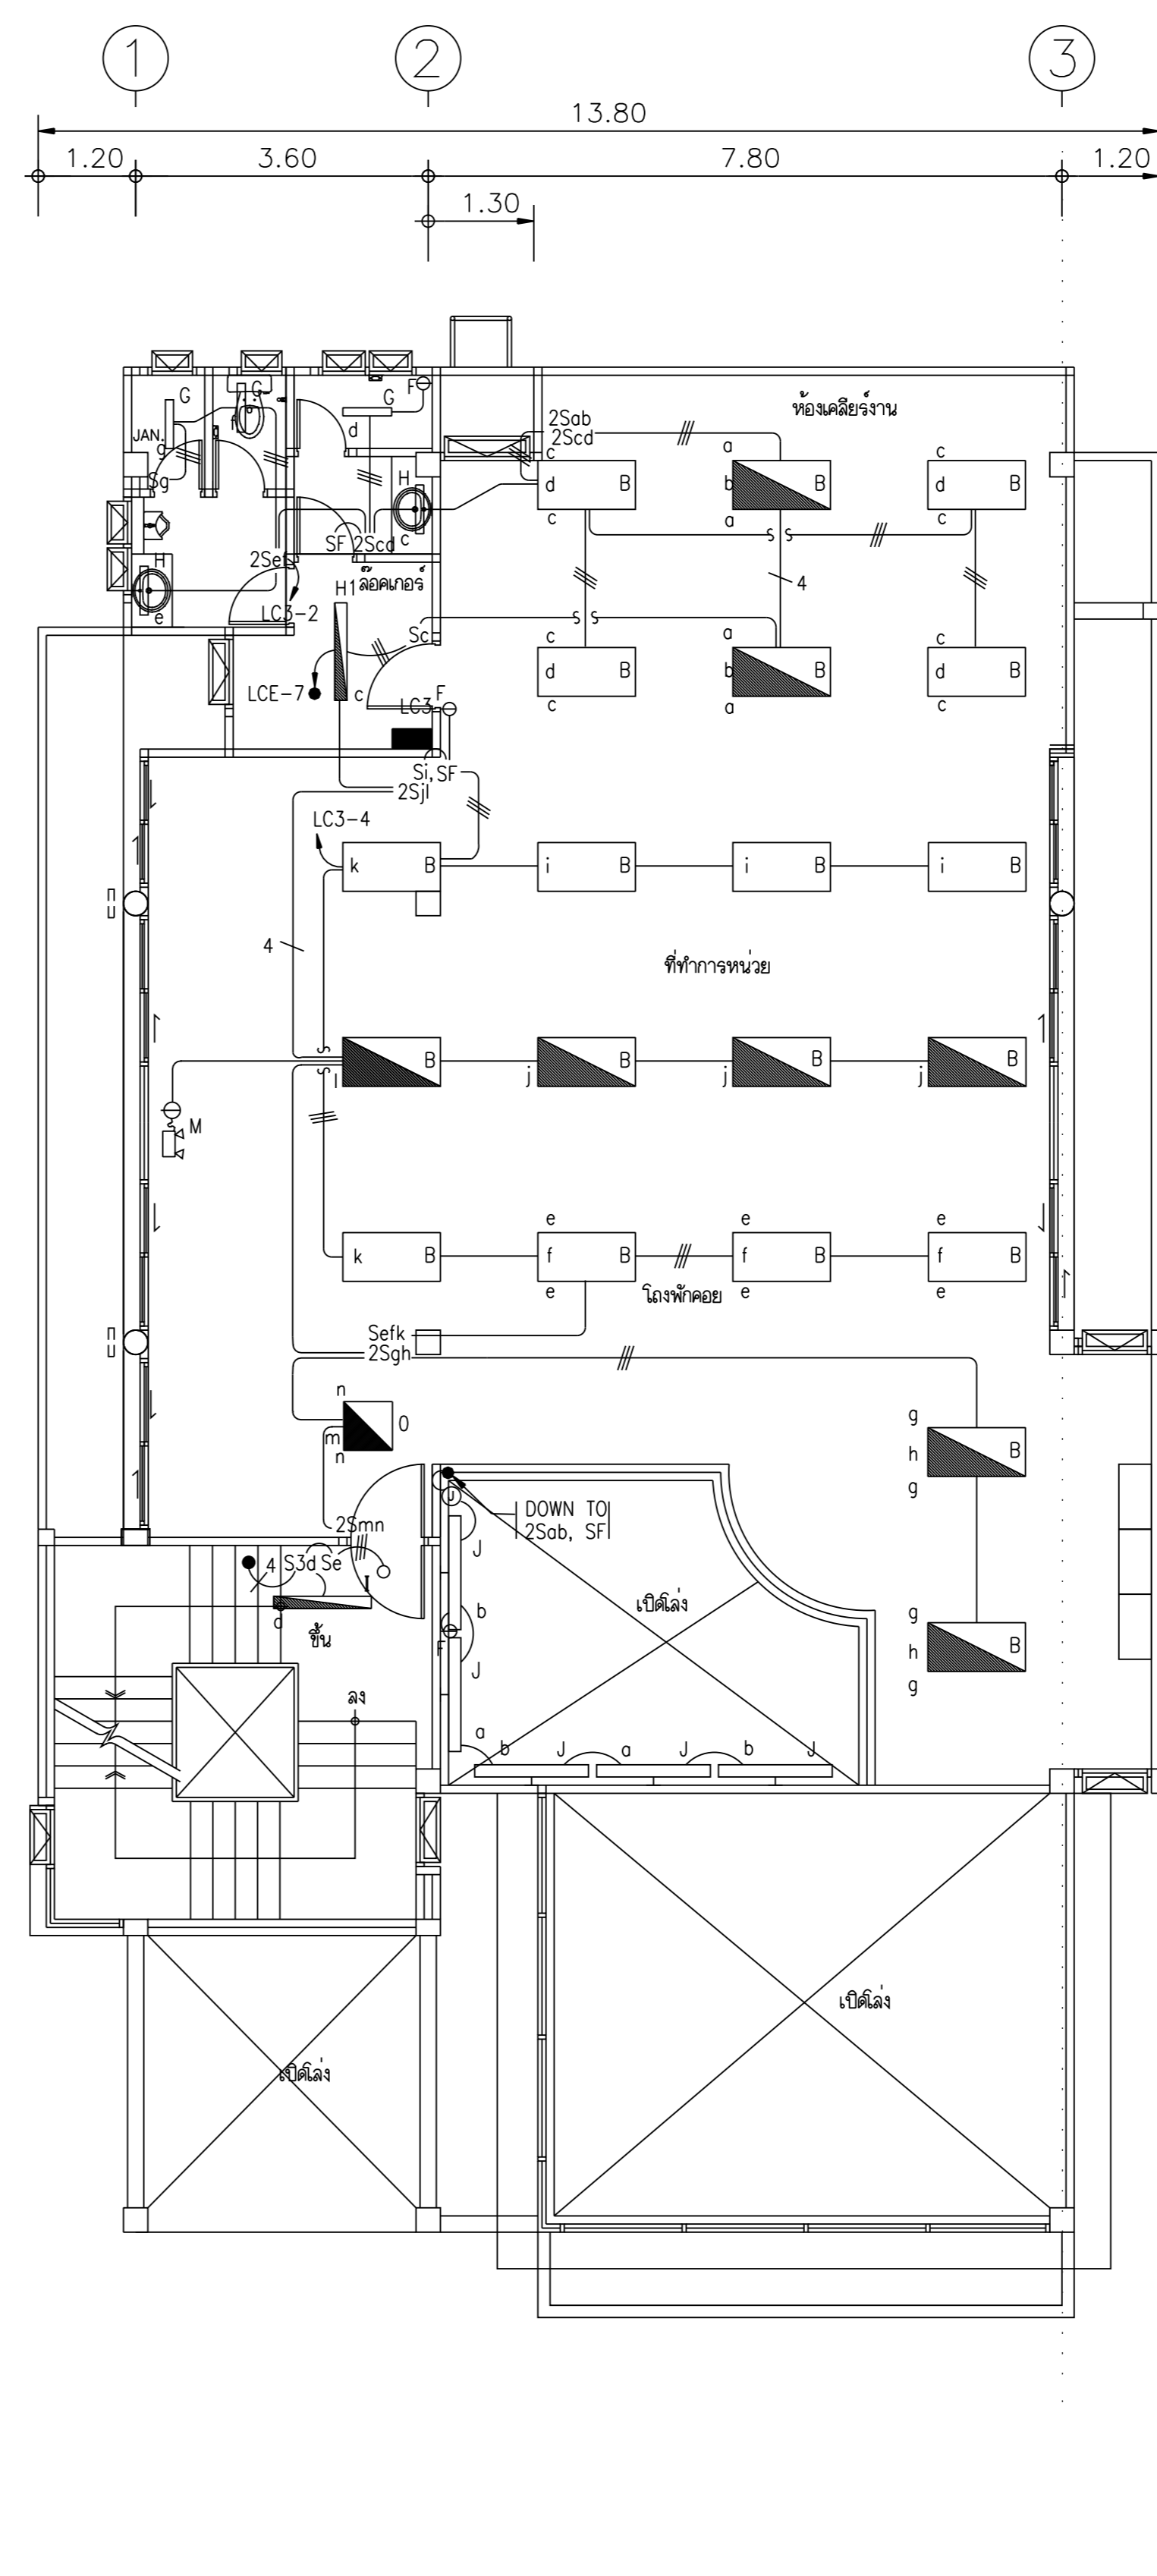

แปลนติดตั้งระบบไฟฟ้าแรงสูง ชั้น. 3

มาตราส่วน

1 : 100

