




รูปตั้งด้านหลัง 1:75

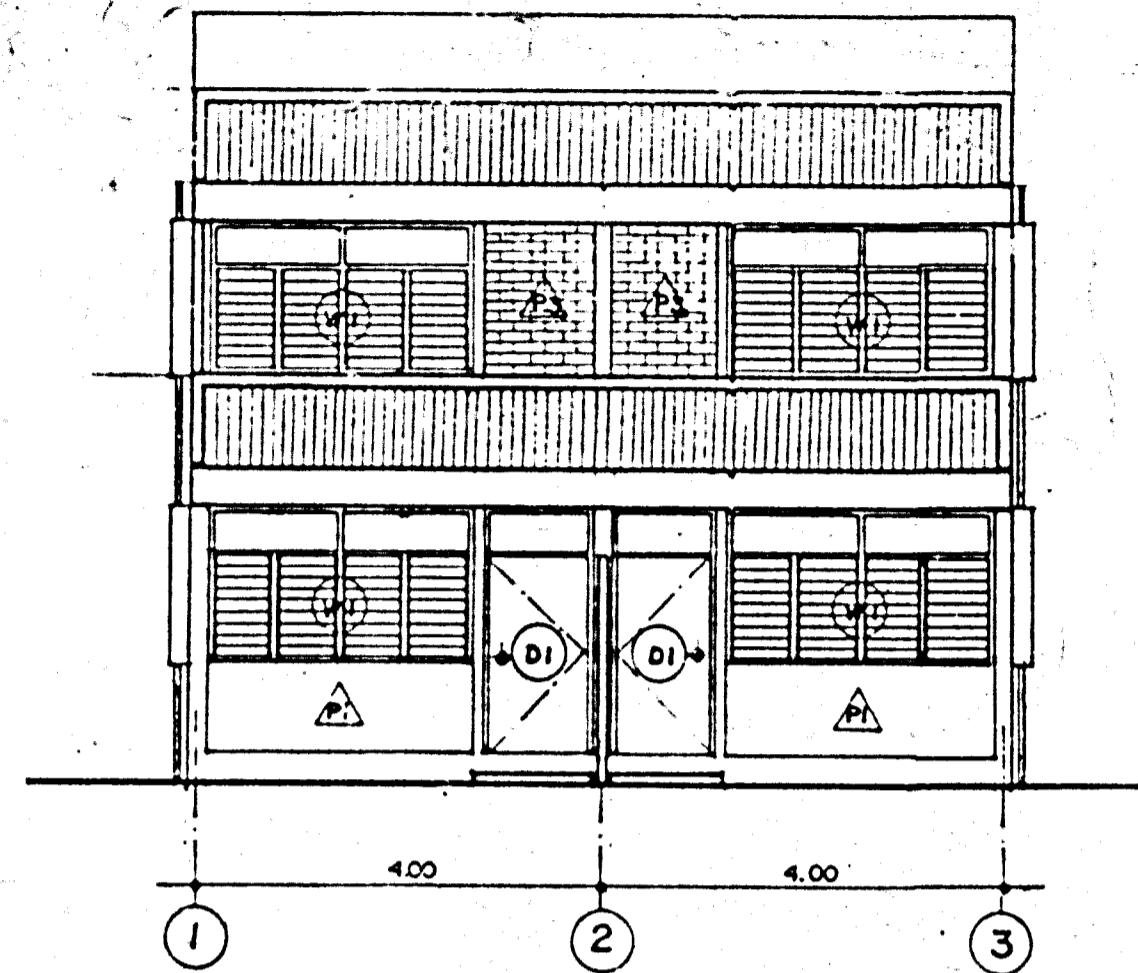

รูปตั้งด้านหน้า 1:75

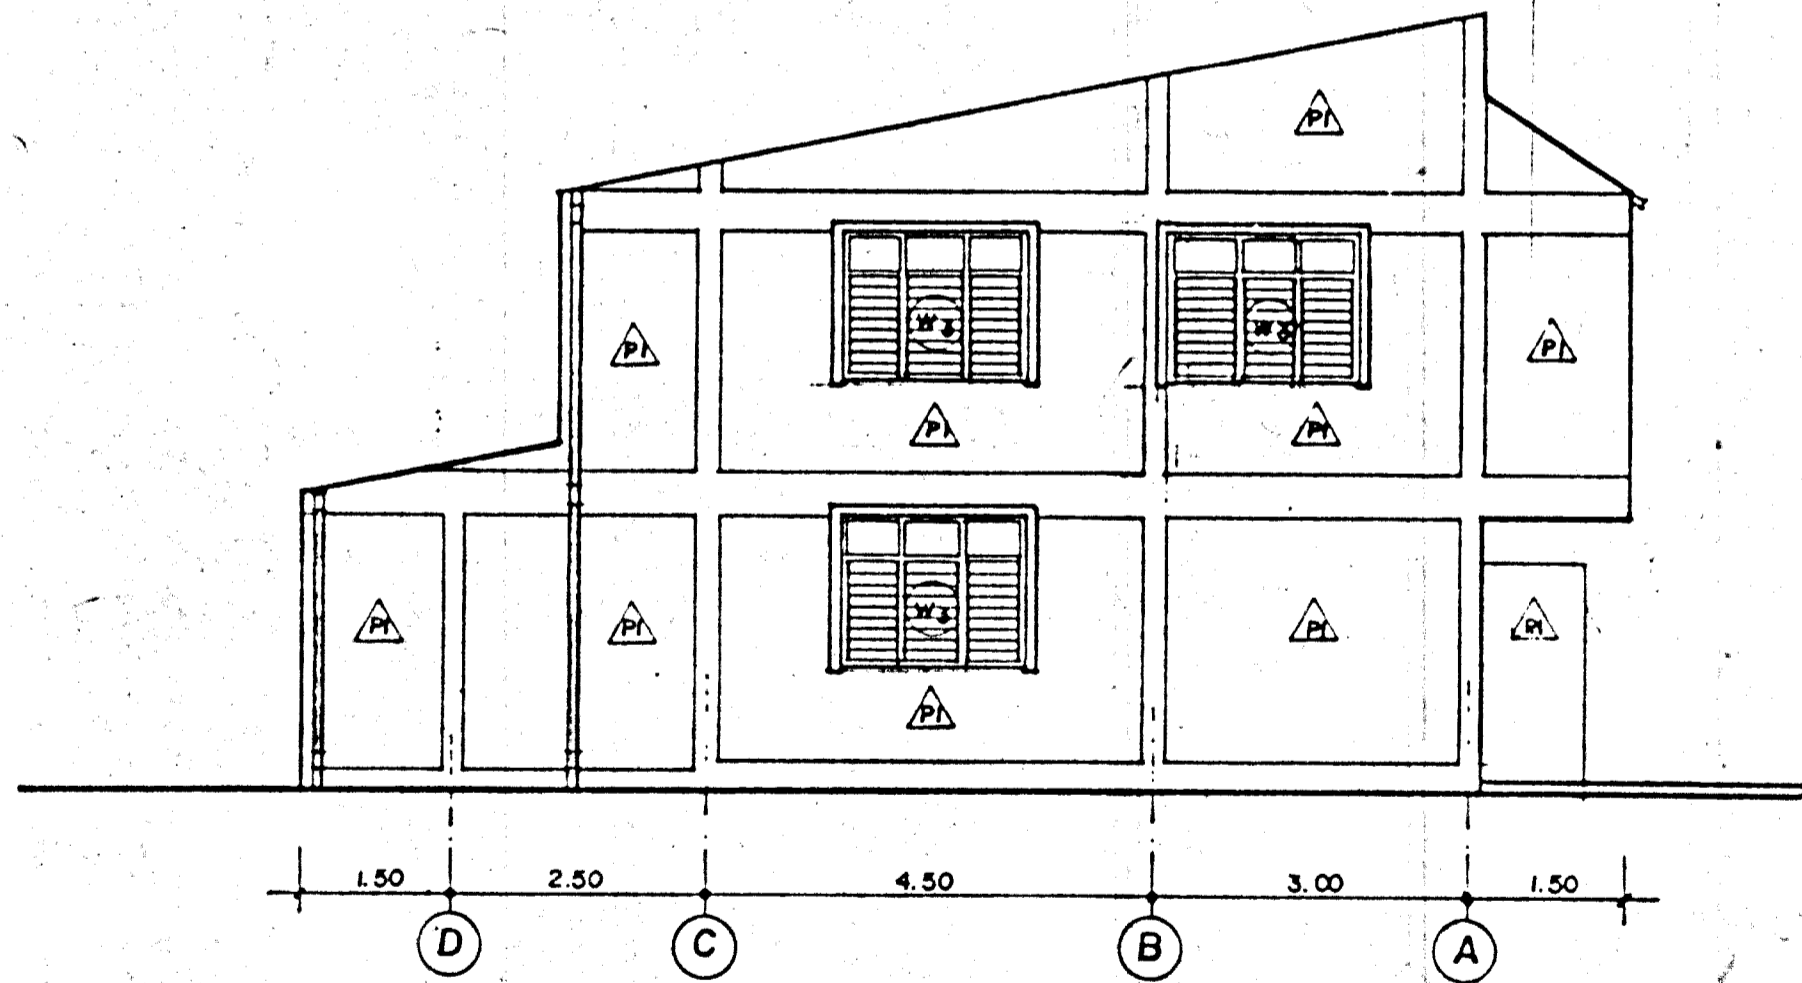

รูปตั้งด้านข้าง 1:75

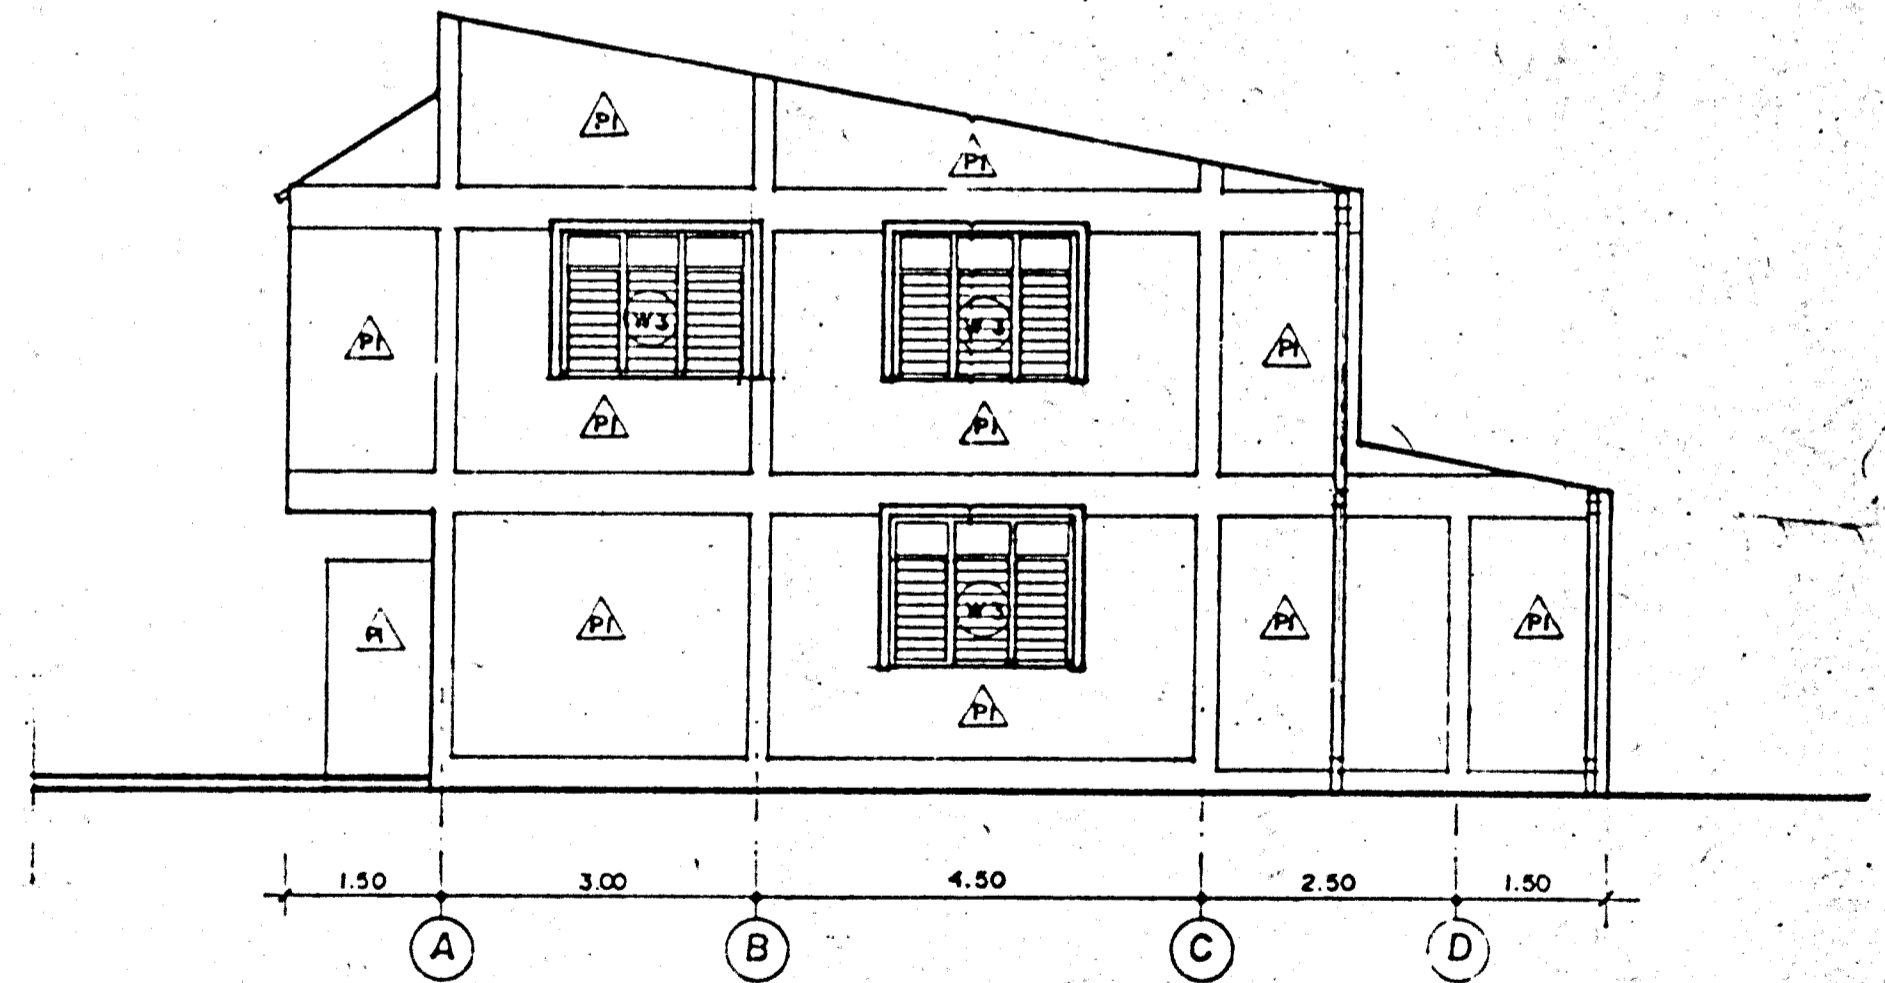

รูปตั้งด้านข้าง 1:75



กองอาคารและสถานที่ ธนาคารเพื่อการเกษตรและสหกรณ์การเกษตร

สถาปนิก	มัณฑนากร	เขียนแบบ	แบบ บ้านพักรับรอง 2 ครอบครัว	แบบแสดง	แบบที่ /
วิศวกรโยธา	วิศวกรไฟฟ้า	วิศวกรสุขาภิบาล	สาขา มาตรฐาน	รูปตั้งด้านหน้า , หลัง , ด้านข้าง	แผ่นที่
				หมายเหตุ	A-03
				ตรวจแบบ	รวม 9 แผ่น
				วันที่	