



แบบแสดงการติดตั้งวงโคมไฟฟ้าชั้นบน 1:100

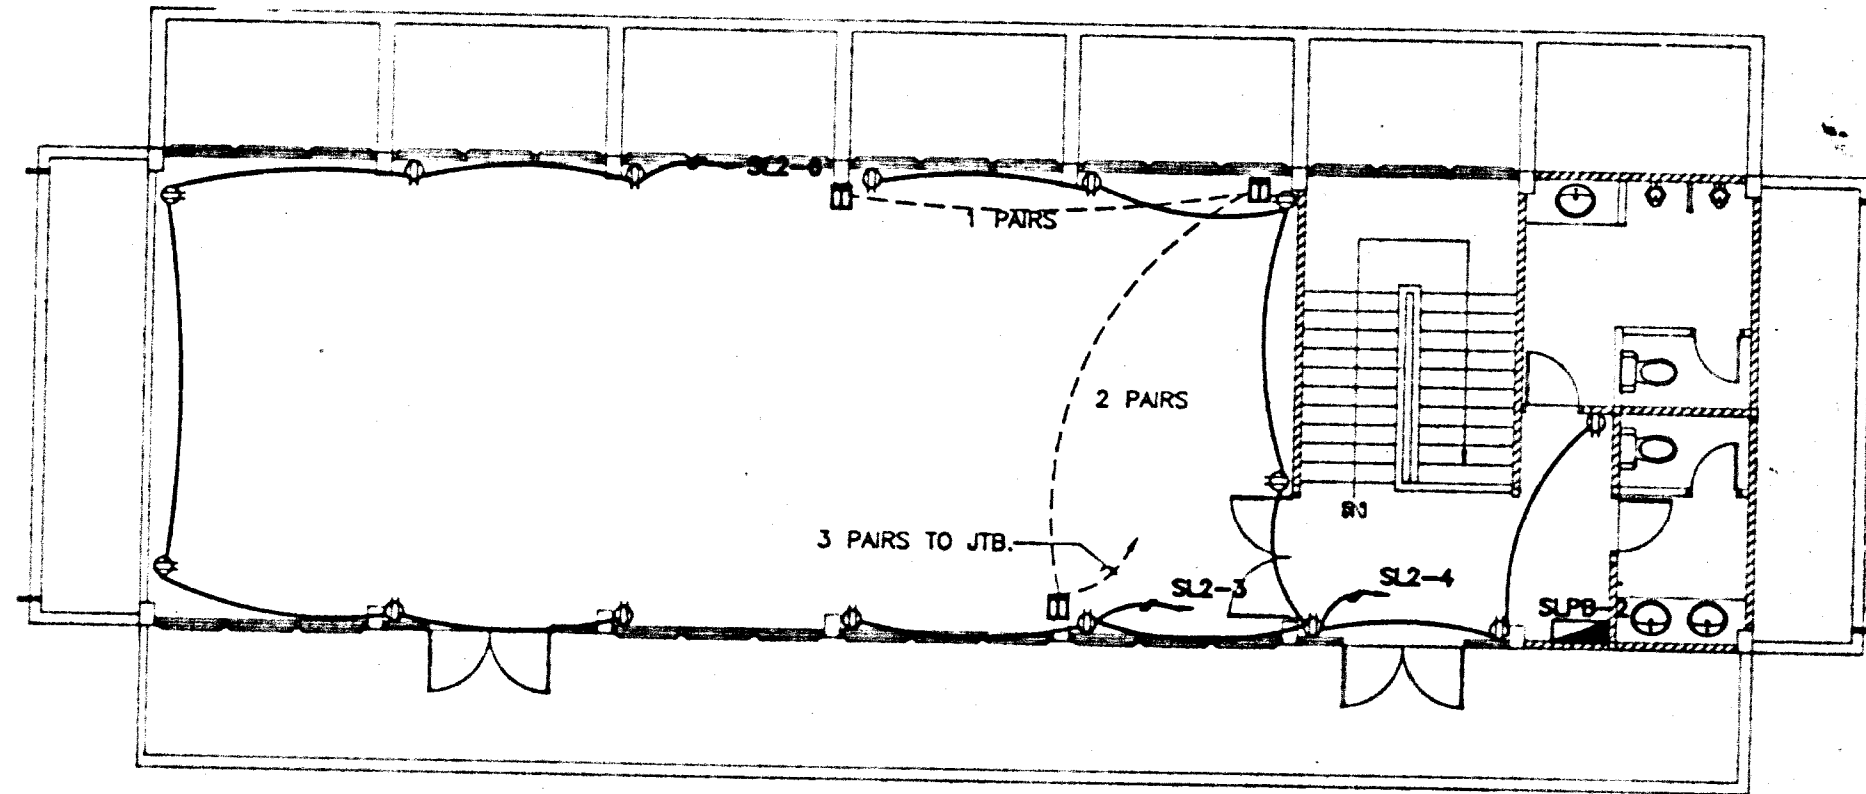

แบบแสดงการติดตั้งเคเบิลและโทรศัพทชั้นบน 1:100

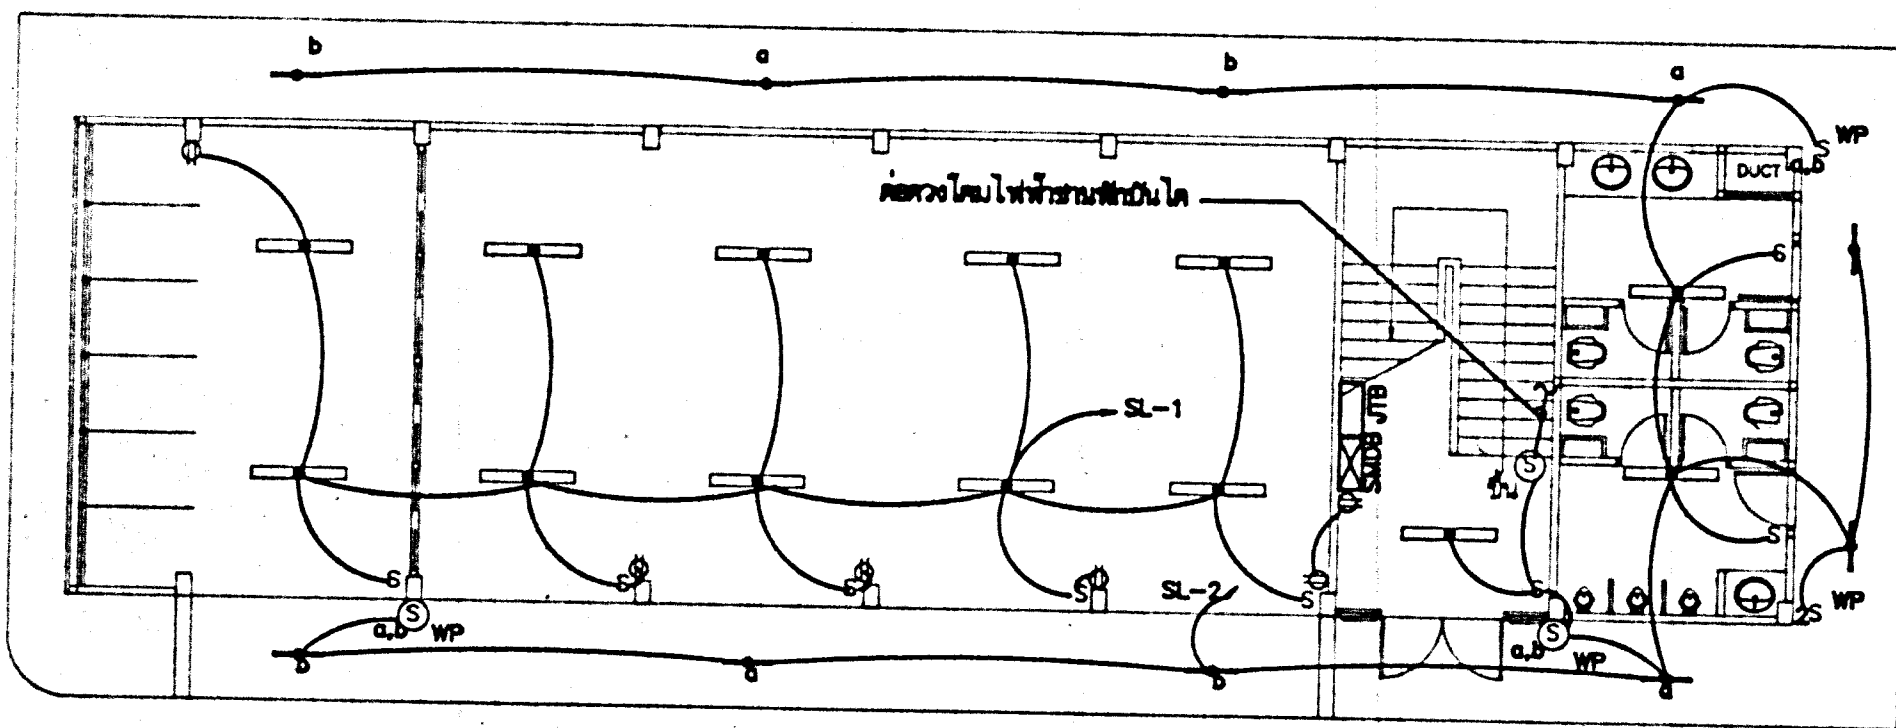

แบบแสดงการติดตั้งอุปกรณ์ไฟฟ้าชั้นล่าง 1:100



กองอาคารและสถานที่ ธนาคารเพื่อการเกษตรและสหกรณ์การเกษตร

สถานที่ นายวิบูลย์ เจริญธรรม สท. 1102 ส.
55/127 ซ.ปรีชาพิ สุทธิสาร กทม.
วิศวกรโยธา นายเดชาชัย อุตพันธ์ทอง สท. 3754
801/44 ซ.สุภาพงษ์ 2 บางกะปิ กทม.

ช่างเทคนิค นายสุทธิชัย อุตพันธ์ทอง สท.บ. (กบใน)
83 ซ.พินกร ดินแดง พญาไท กทม.
วิศวกรไฟฟ้า นายชัยวัฒน์ ช่อคง สท.บ. 5414
18/242 ถ.ปิ่นเกล้า-นครราชสีมา บางกอกน้อย กทม.

แบบ อาคาร วน.
สาขา มาตรฐาน
เขียนแบบ น.ส.พนิต พงษ์ไพโรจน์
332 บางศรีเมือง บางกอกน้อย กทม.
ออกแบบสถาปัตยกรรม นายศิริชัย จันทร์กุล บวส.

แบบแสดง
แบบแสดงการติดตั้งอุปกรณ์ไฟฟ้า
หมายเหตุ
ตรวจแบบ *Wate* วันที่

แบบที่ 0- /2535
แผ่นที่ E-02
รวม 2 แผ่น