

คณะกรรมการควบคุมและสหกรณ์การเกษตร

กองขงบริหารอาคารสำนักงาน

แบบ
ก่อสร้างอาคาร สนนง.
สาขา มาตรฐาน 3 ชั้น
(บ้าน ไคข่าย)

สถาปนิก
นายปฐมย์ เจริญวราวุฒิ สนนง.11228
นายวิษญุ์ เจริญธีรบูรณ์ สนนง.1762
นายศิววัฒน์ พรหมสุวรรณ สนนง.35438

วิศวกรอาคาร
นายสิทธิชัย อุณะพันธ์ สนนง.ภย.15
นายอชิวิวัฒน์ นุยะพรพด ศษ.บ

วิศวกรโยธา
นายสัมพันธ์ บูรณานนท์ สนนง.6270
นายชินนภาพ ทอณง สนนง.4933

วิศวกรไฟฟ้า
นายสิวัฒน์ ช็องจง ภพท.5414
นายนิพนพท พทลล้า ภพท.4998
นายเสธิรวิชัย น้อยวิชัย ภพท.14080

สุขาภิบาล
นายอจณโรจน์ อุตตนะปรากกรม
นายสิทธิชัย ชิววาลย์บริหาร

เขียนแบบ

ตรวจแบบ อนุมัติแบบ

แก้ไขแบบ
ครั้งที่ 2


วันที่ พฤษภาคม 2545

แบบแสดง


i^xfhko \$
i^xfhko %

FILES NO.
sum d\มาตรฐานชั้น

เลขที่แบบ รวม

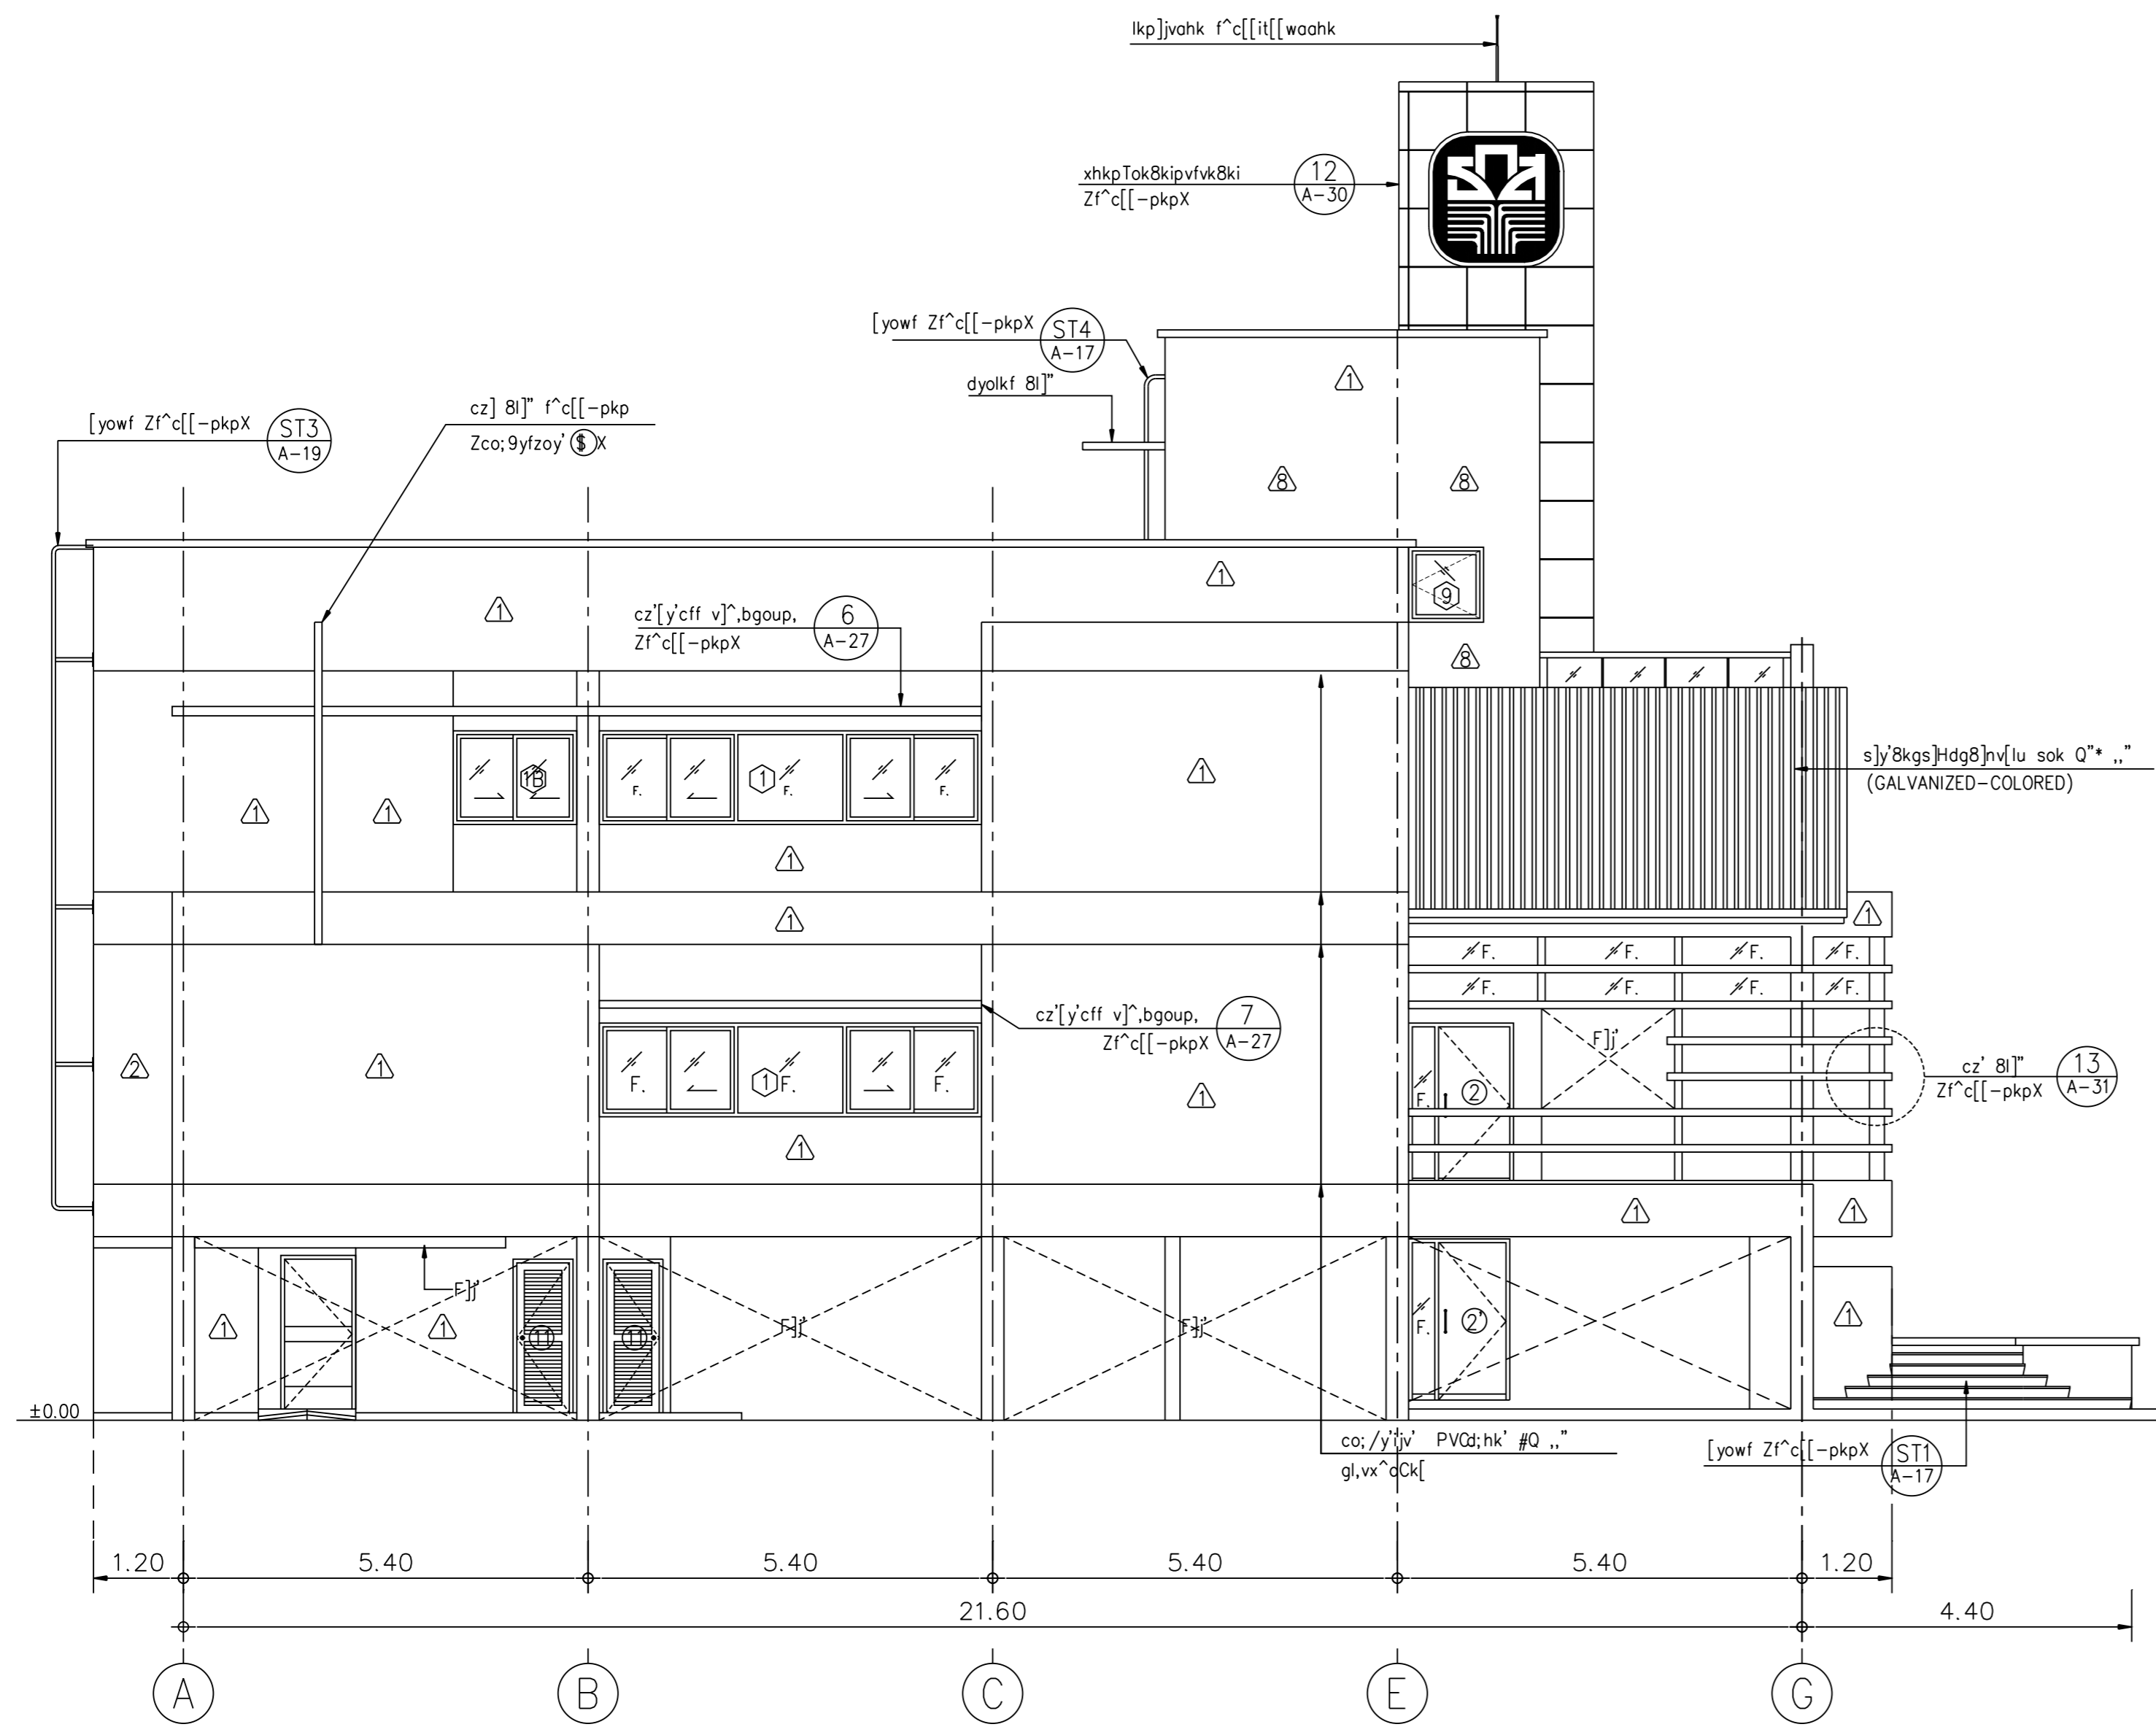

i^xfhko 2
:k9iklj;o 1 : 100

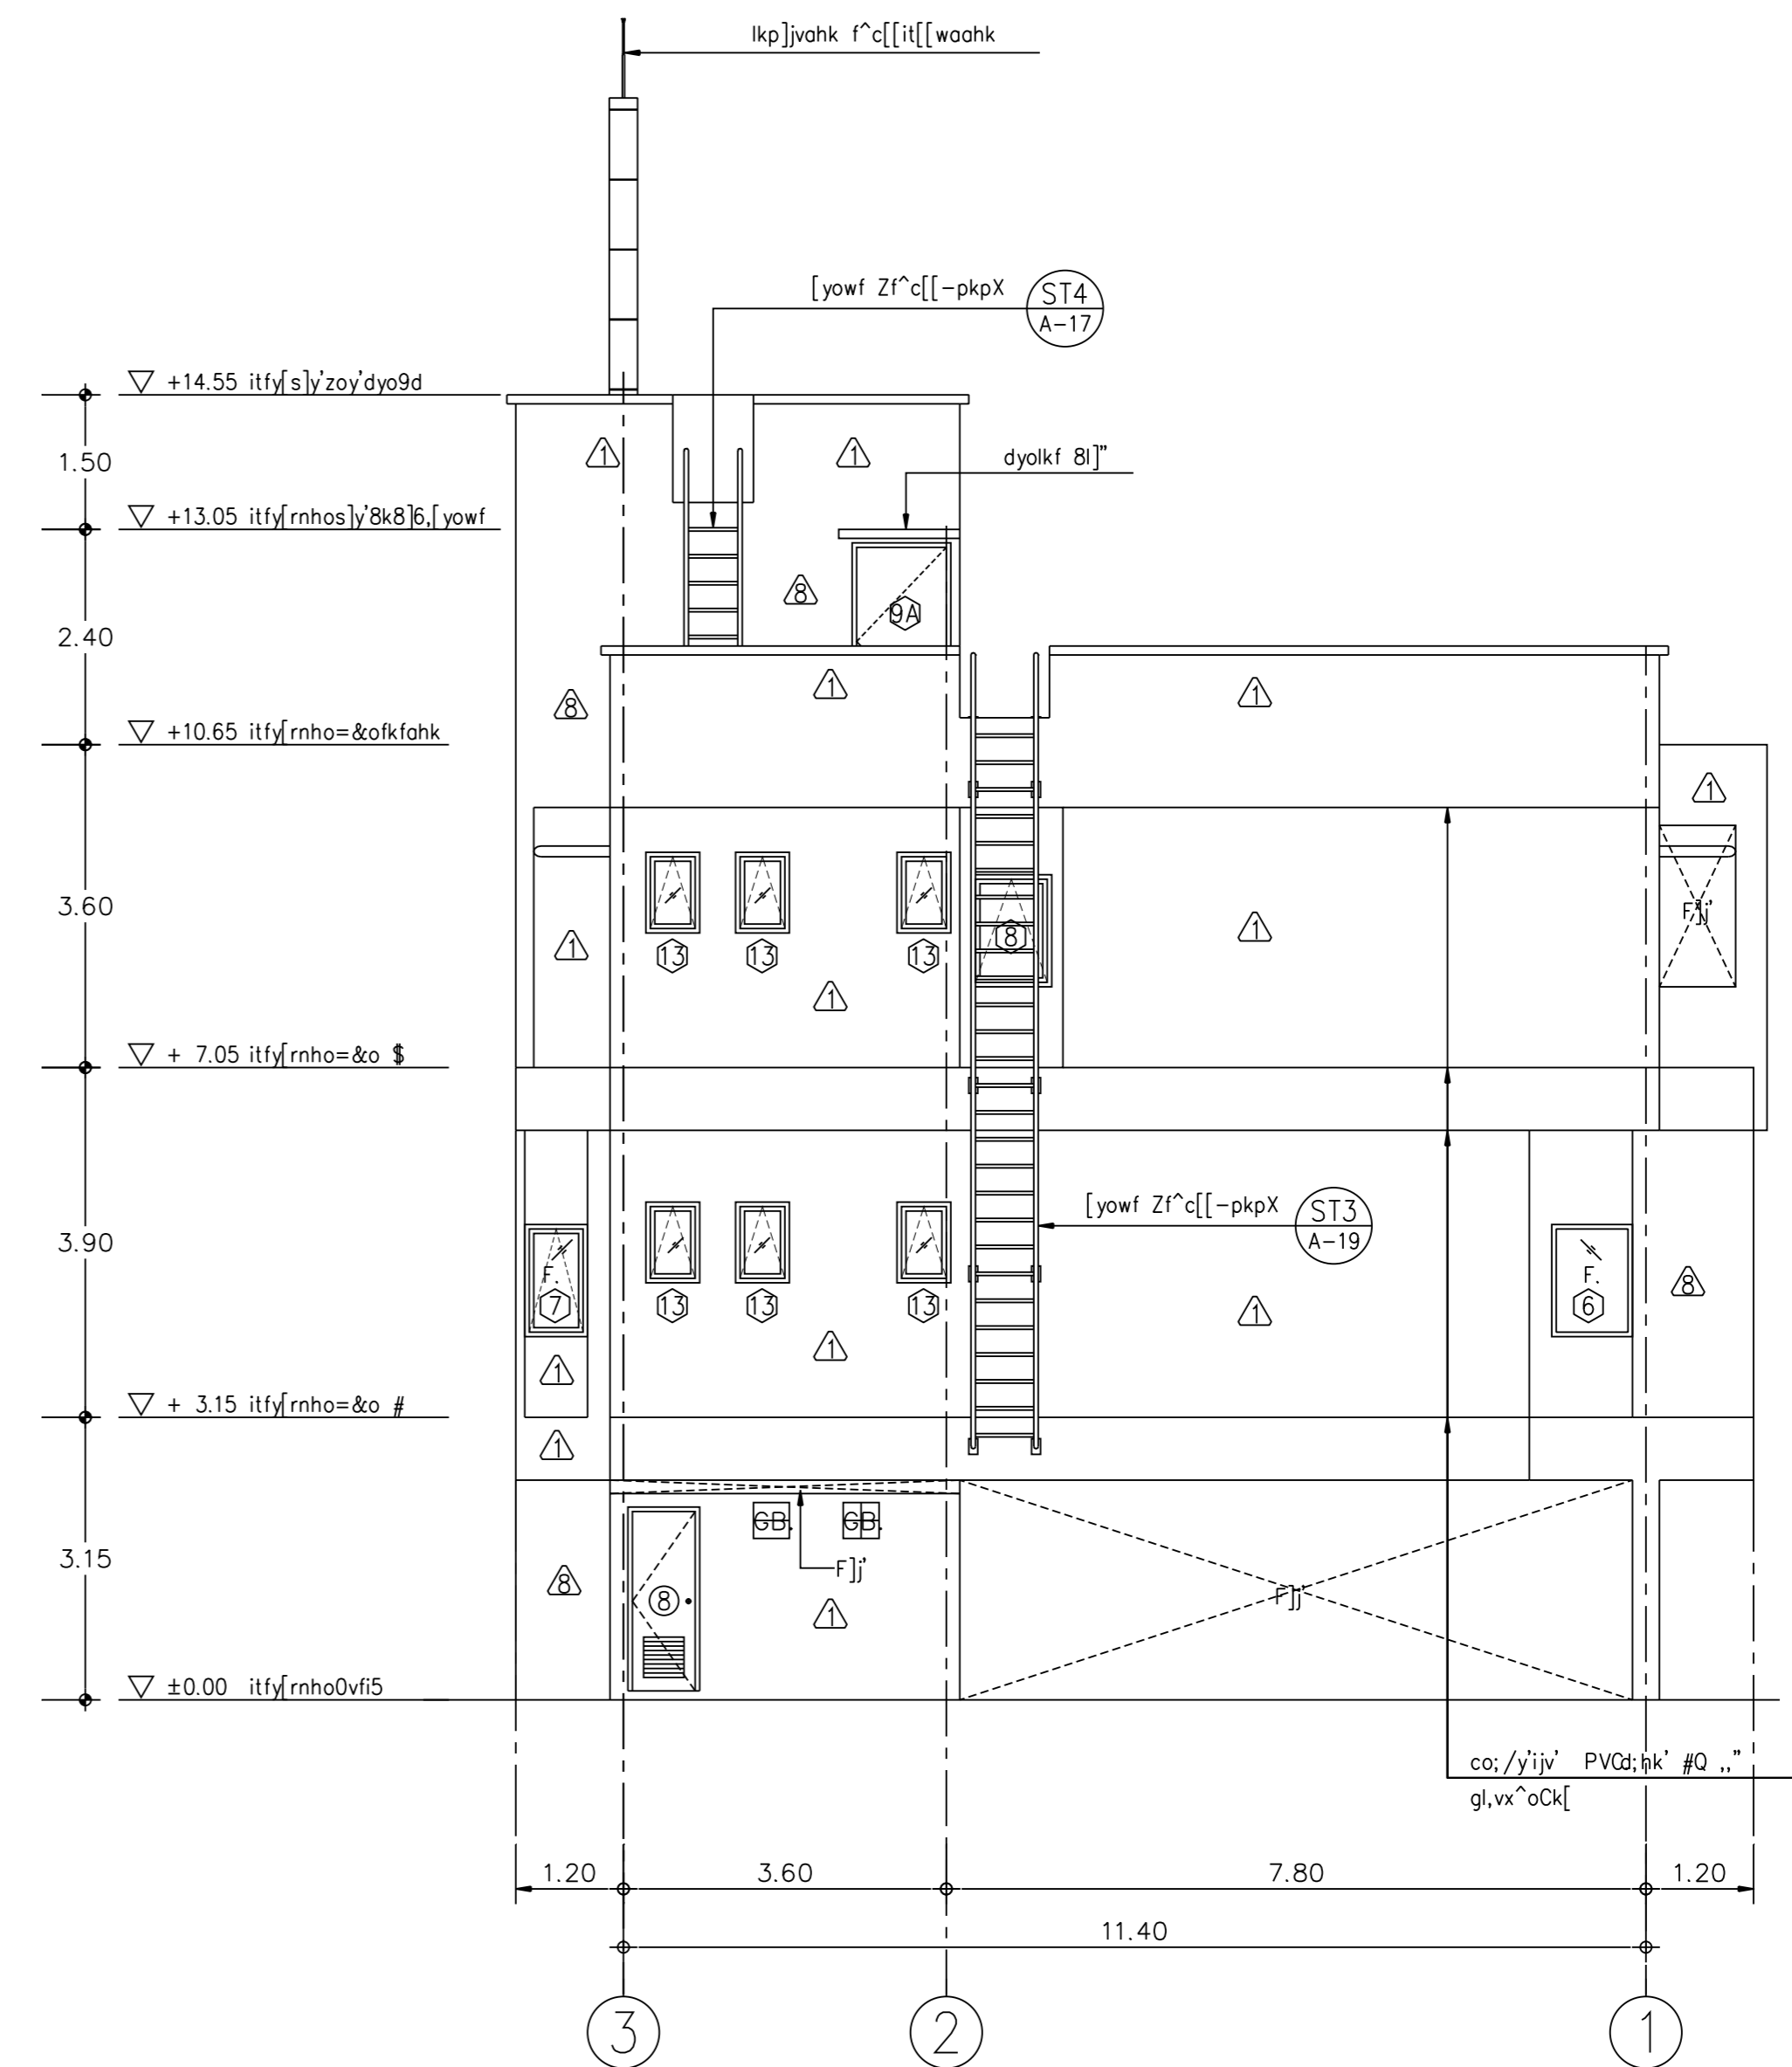

i^xfhko 3
:k9iklj;o 1 : 100

