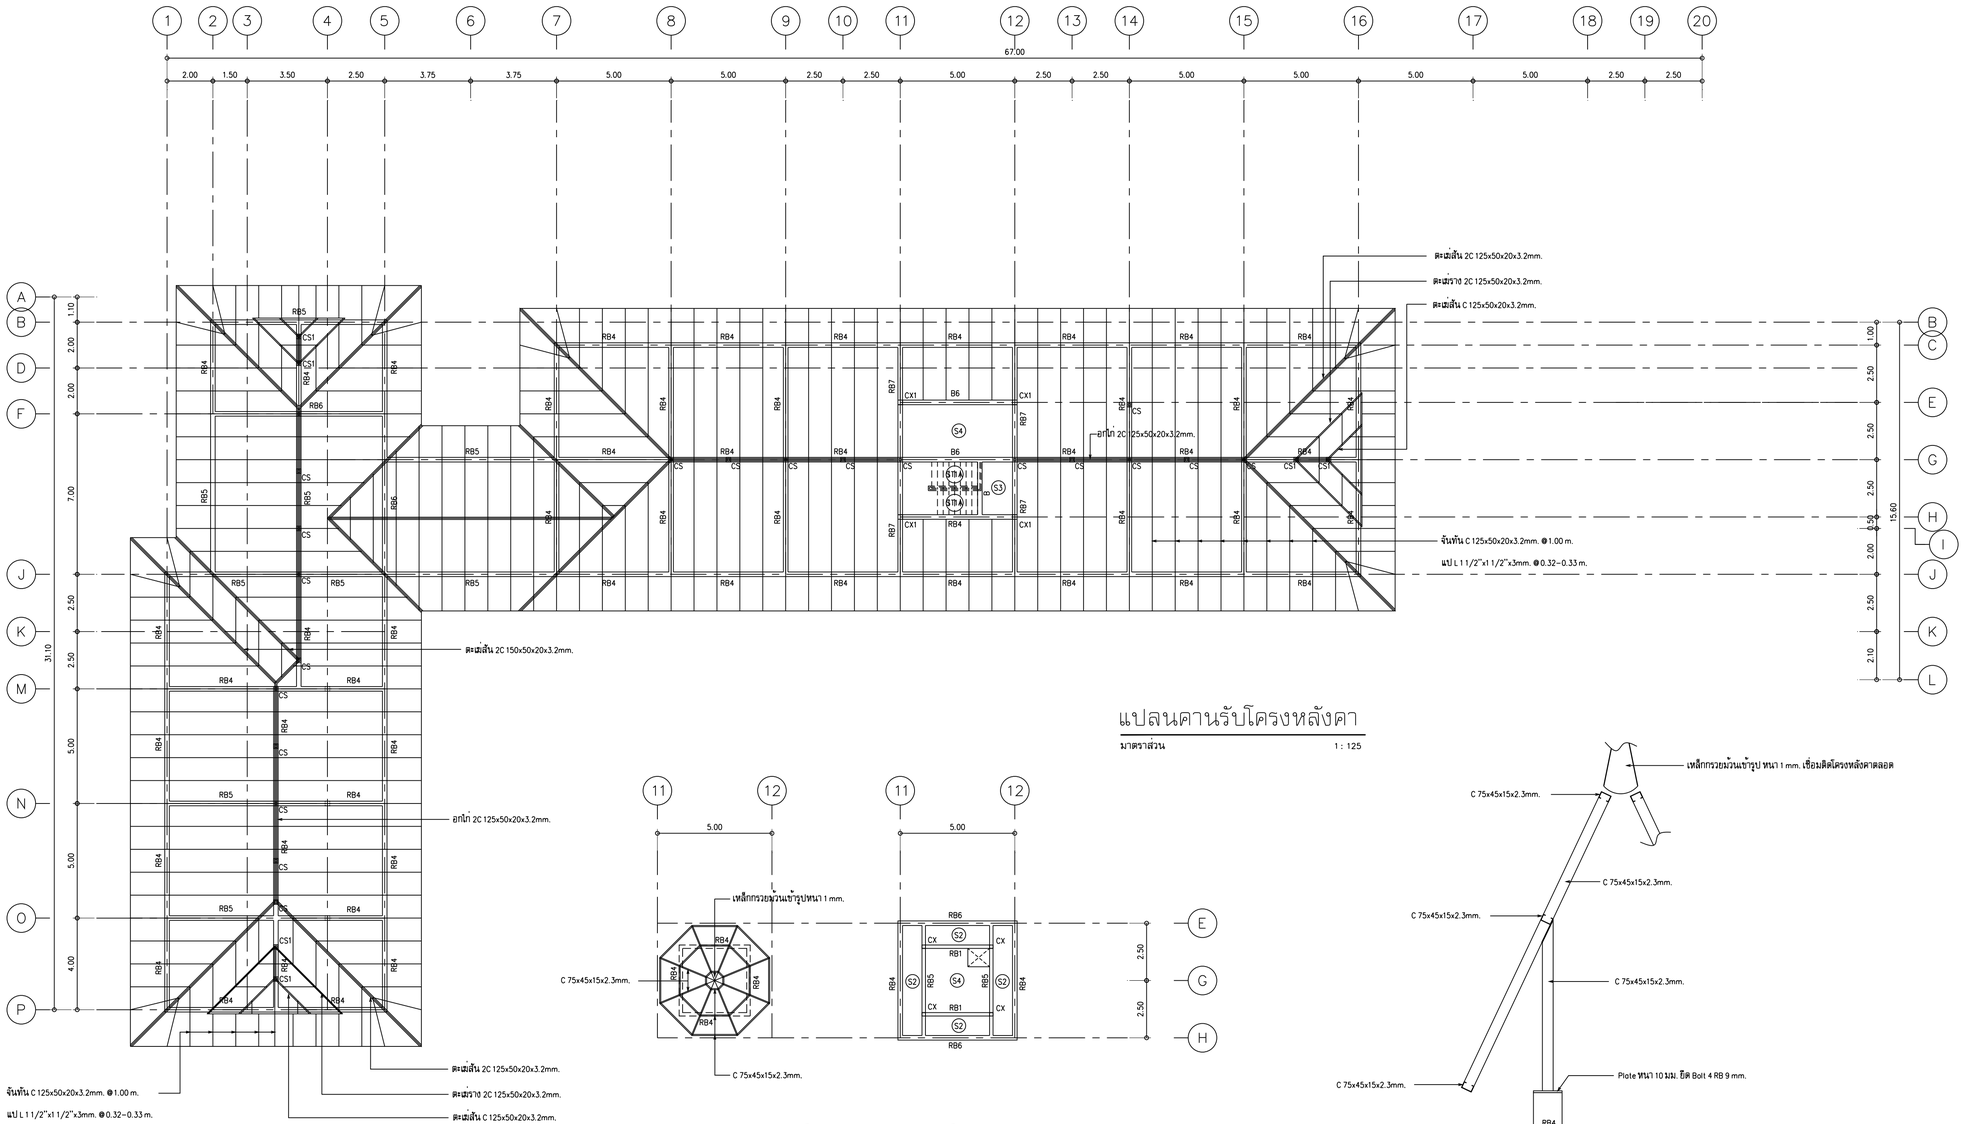

แปลนคานรับโครงหลังคา

มาตราส่วน 1 : 125

แปลนคานรับโครงหลังคากระโจม

มาตราส่วน 1 : 125

แบบขยายโครงโดม

OWNER :

ธนาคารเพื่อการเกษตร
และสหกรณ์การเกษตร

DESIGNER :

บริษัท มาสเตอนาย จำกัด
193/20 ถนนพิษณุโลก แขวง สวนจิตรลดา เขต ดุสิต กทม. 10300
Tel. 02-282-3455 Fax : 02-281-6837

สถาปนิก	
บุญจง ตนสิทิม	ว.สถ. 499
สมพงษ์ ทิรัญศักดิ์	ภ.สถ. 2775
ขรัฐ ฤทธิ์ทันธุ์	ภ.สถ. 8777
วิศวกรโครงสร้าง	
ศักดิ์พงษ์ ลังระวร	สย. 4907
วิศวกรสุขาภิบาล	
วิศวกรไฟฟ้า	
บุญช่วย ศรีชุณนิรันดร์	สฟก. 2679
ภูมิสถาปัตย์	
ภาพิมล ชาวิต ตนสิทิม	ภ.สถ. 4446
มัณฑนากร	
ณรงค์ไกร ไทรภัคศรี	
เขียนแบบ	
ธนภูมิ ยัตรชัยดำรงเดช	
CHECKED	DATE :
APPROVED	

โครงการ

อาคารสำนักงานสาขา
ค.ส.ล. สูง 2 ชั้น

สถานที่ตั้ง

อ.หัวหิน จ.ประจวบคีรีขันธ์

แบบแสดง

แปลนคานรับโครงหลังคา

SCALE :	DATE : 31 ธันวาคม 2548
CHECKED :	S-06
JOB NO : 2005-04	
FILE NAME : 2005-04-	DRAWING NO :

ALL RIGHT RESERVED :
ผลงานออกแบบเป็นกรรมสิทธิ์ของบริษัทผู้ออกแบบ แบบทั้งหมดหรือส่วนใดๆของแบบ ไม่อนุญาตให้นำไปใช้ในโครงการอื่นหรือเพื่อผลอื่นใดโดยไม่ได้รับอนุญาตจากบริษัทผู้ออกแบบ

REVISIONS :	DATE :