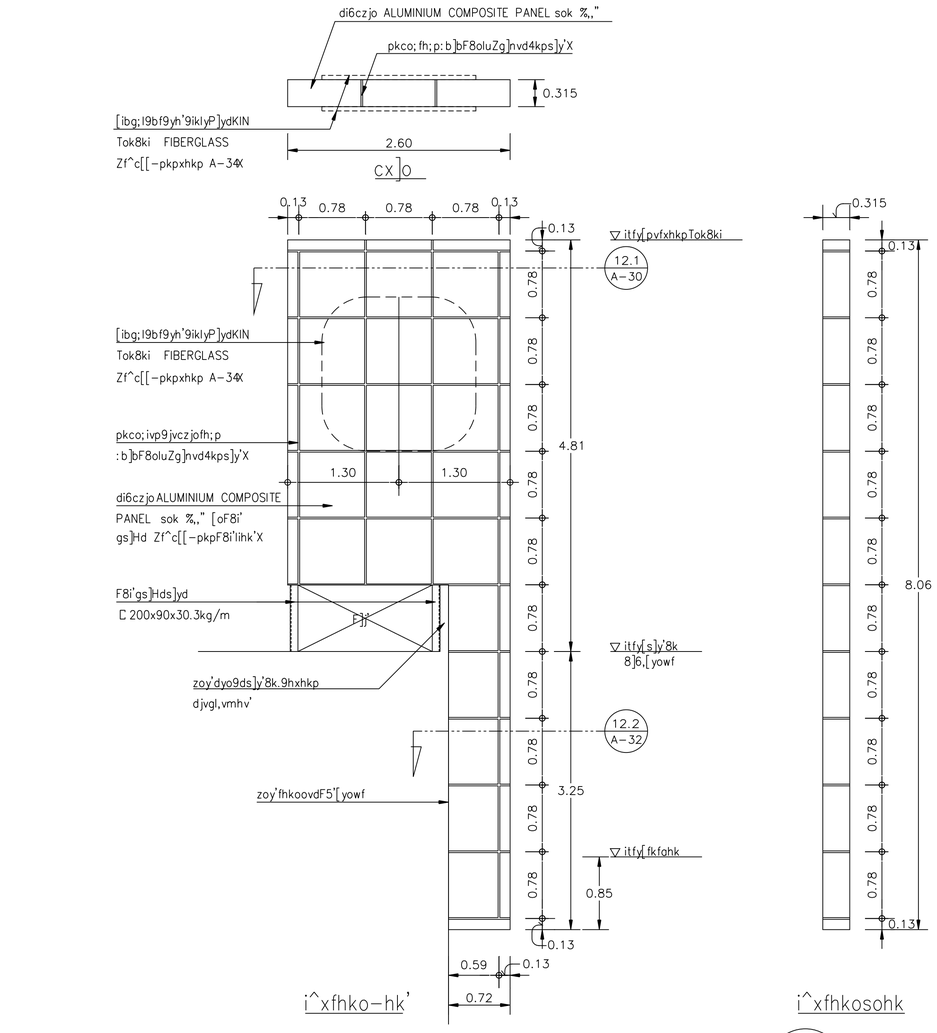

c[[-pkpxhkpTok8kipvfvk8ki 12 A-30
,k9iklj;o 1 : 50

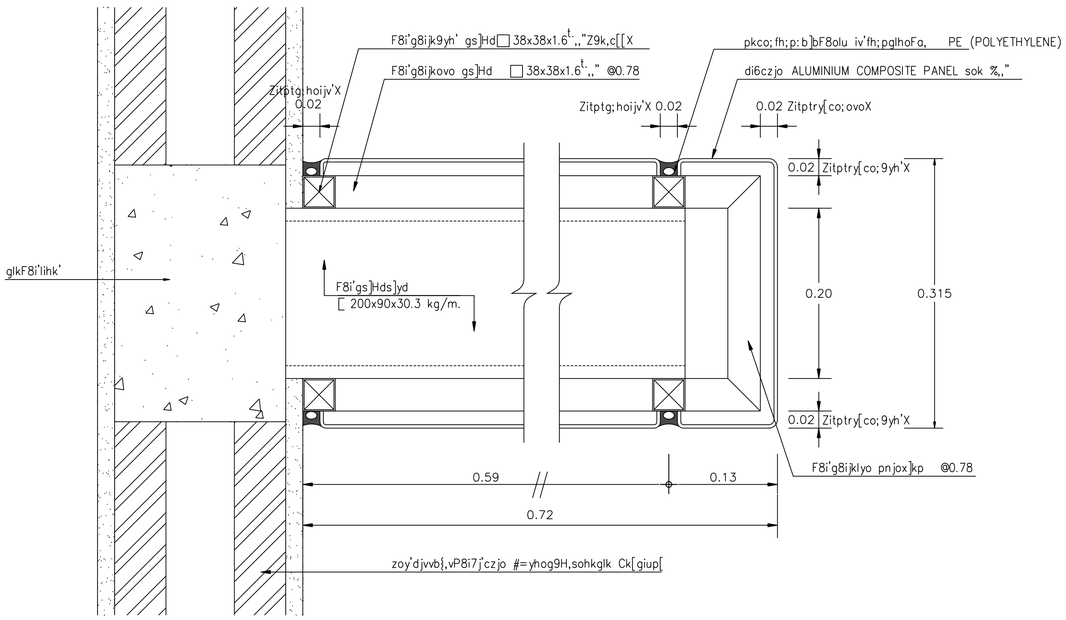

cx]o-pkpxhkpTok8kipvfvk8ki 12.1 A-30
,k9iklj;o 1 : 5

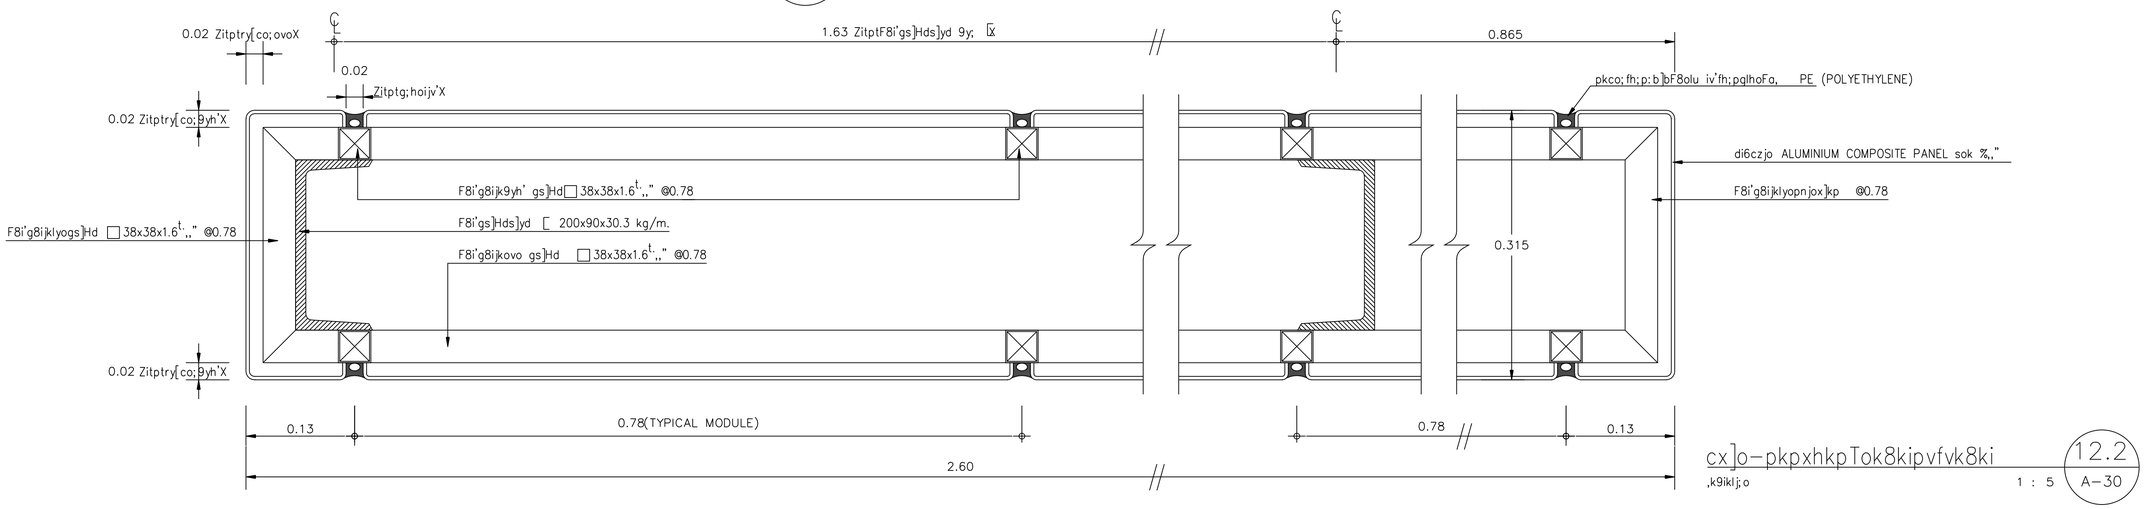

cx]o-pkpxhkpTok8kipvfvk8ki 12.2 A-30
,k9iklj;o 1 : 5

ธนาคารเพื่อการเกษตรและสหกรณ์การเกษตร

กองบริหารอาคารสำนักงาน

แบบ
ก่อสร้างอาคาร สนง.

สาขา
มาตรฐาน

สถาปนิก
นายวิบูลย์ เจริญวราวุฒิ สถ.1102ส.
นายวิเชษฐ์ เจริญธีรบูรณ์ สสถ.1762
นายศรีวัฒน์ พรหมสุวรรณ สถ.3543ภ.

มัณฑนากร
นายสิทธิชัย อุนยะพันธ์ สถ.บ.(ภายใน)
นางอารีวัลย์ กุยะธรพรต ศษ.บ

วิศวกรโยธา
นายสัมพันธ์ บุทรานนท์ สย. 6270
นายนินนาท ทองมา สย. 4933

วิศวกรไฟฟ้า
นายชัยวัฒน์ ซื่อตรง ภฟก. 5414
นายนันทพล พลกล้า ภฟก. 4998
นายเสริฐศิริ น้อยวิลัย ภฟก. 14080

สุขาภิบาล
นายอร่ามไรจน์ อุตตมะปรากรม
นายชิตชัย ชัชวาลย์ปรีชา

เขียนแบบ

ตรวจแบบ | อนุมัติแบบ

แก้ไขแบบ
ครั้งที่ 2

วันที่ พฤษภาคม 2545

แบบแสดง
c[[-pkpxhkpTok8ki
pvfvk8ki

FILES NO.
sum d:\มาตรฐาน3ชั้น

แผ่นที่ A-30

เลขที่แบบ

รวม 42