



แปลนพื้นชั้นล่าง
 มาตรฐาน 1 : 100

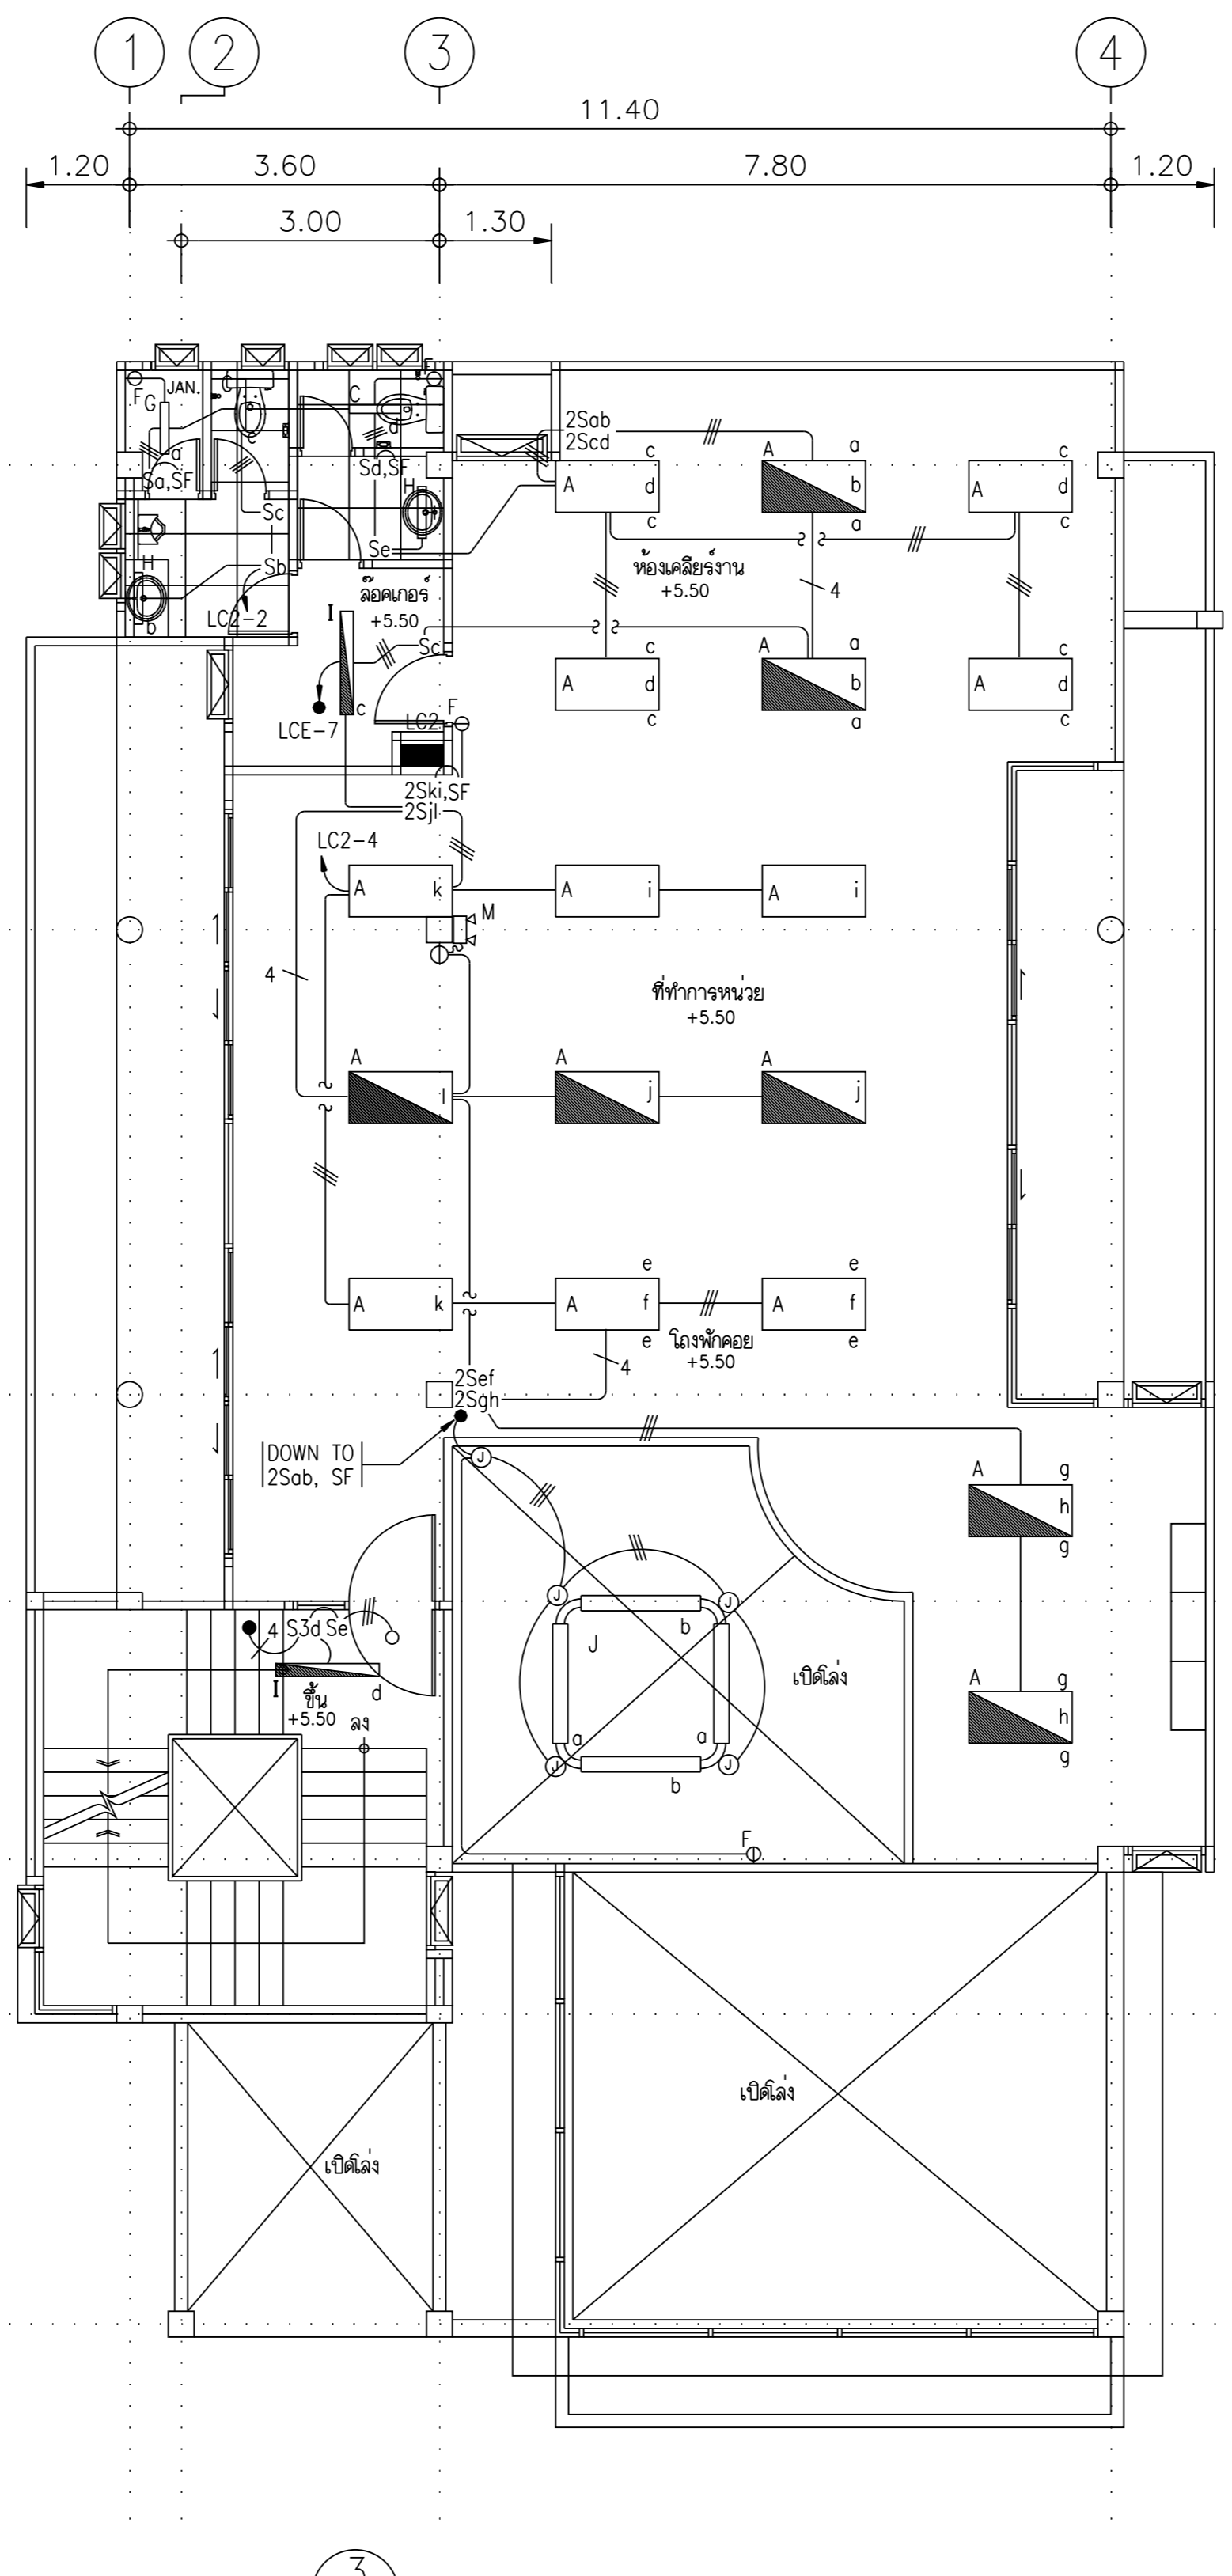

แปลนพื้นชั้น 2
 มาตรฐาน 1 : 100

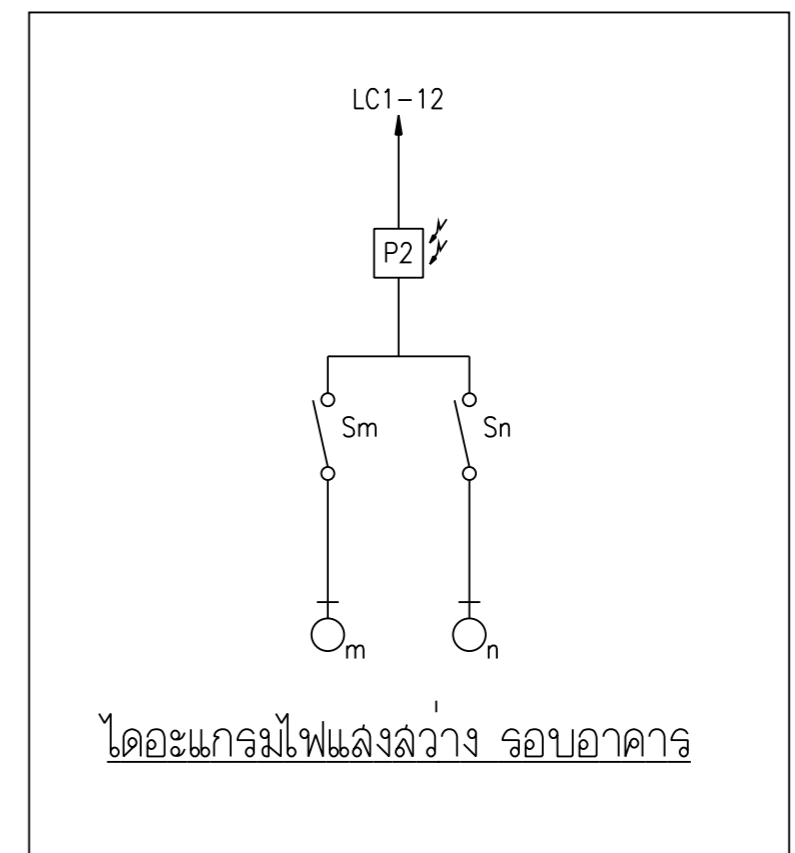

REVISIONS	DATE
NOTE • ALL DIMENSIONS ARE IN METER UNLESS OTHERWISE INDICATED • NO DIMENSION SHALL BE SCALED • ALL DRAWINGS ARE THE PROPERTY OF THE AREA CO.,LTD. AND CAN NOT BE USED REPRODUCED OR DUPLICATED WITHOUT PERMISSION	
OWNER ธนาคารเพื่อการเกษตรและสหกรณ์การเกษตร	
DESIGNER AREA AREA CO.,LTD. 111/1 Ladprao23 Ladprao23 Chatchok Bangkok 10900 Tel. (662) 5139533-5 Fax. (662) 5139536	
สถาปนิก อลงกรณ์ ตราวุฒิชัย ลฉ.1013ฉ วินัย บุญวณิชชากร ลฉ.1547ฉ พรชัย กิติวรรณประเสริฐ ลฉ.2492ฉ วิบูลย์ เจริญวรารุณี ลฉ.102ฉ	
ASSISTANT ARCHITECT เกียรติภรณ์ แฉนฉวรงค์	
วิศวกรโครงสร้าง มานะ จรุงพงษ์ศักดิ์ ลฉ.4023 อลงกรณ์ ตราวุฒิชัย ลฉ.3303 ดนัย ลวาทินฉฉ ลฉ.4358	
วิศวกรสถาปัตย์ สุภัทรา วาณิชชยาภรณ์ ลพฉ.1748 ศิริชัย จันทร์ฉฉฉฉ ปวฉ.	
วิศวกรไฟฟ้า บรรจง เจริญกิจฉฉฉฉ วพฉ.62 ชัยวัฒน์ ชี้อฉฉฉฉ ฉพฉ.5414	
วิศวกรเครื่องกล ณัฐ นิตินฉฉฉฉ ลฉ.1483	
มีถิ่นฐานการ พิรฉฉฉ ฉฉฉฉฉฉฉฉฉฉ ลฉ.4250ฉ ศิรฉฉฉ ฉฉฉฉฉฉฉฉฉฉ ลฉ.ฉฉฉฉฉฉฉฉฉฉ	
DRAWN	DATE
CHECKED	
APPROVED	
โครงการ อาคารสำนักงานสาขา	
ที่ตั้ง สาขาหนองหาน จ.อุดรธานี	
แบบแปลน ระบบไฟฟ้า	
แบบแปลนเครื่องใช้ไฟฟ้าแสงสว่าง แปลนพื้นชั้นล่าง และแปลนพื้นชั้นที่ 2	
FILE NO	DRAWING NO
DATE 10/01/2543	EE-08
SUB TOTAL	GRAND TOTAL

