

อาคารเพื่อการค้าและสหกรณ์การเกษตร

กองขงบริหารอาคารพาณิชย์งาน

แบบ
ก่อสร้างอาคาร 3 ชั้น
สาขา มาตรฐาน 3 ชั้น
(บันไดซ้าย)

สถาปนิก
นายวิบูลย์ เจริญราษฎร์ สท.102ส.
นายวิเศษ เจริญราษฎร์ สท.172
นายศรีวัฒน์ พรหมสุวรรณ สท.3543ก.

วิศวกร
นายสิทธิชัย อุยระพันธ์ สท.นภโย
นายศรีวิทย์ กุยะธรรต ศส.ป

วิศวกรโยธา
นายสมพันธ์ ขุฑวานนท์ สท.6270
นายณินนาท ทองเภา สท.4933

วิศวกรไฟฟ้า
นายชัยวัฒน์ ชื่อดวง ภพท.5414
นายณันภพ พลกล้า ภพท.4998
นายเศรษฐี น้อยวิชัย ภพท.14080

สุขาภิบาล
นายอรุณโรจน์ อุดมประภรณ์
นายสิทธิชัย ชิววาลย์รักษา

เขียนแบบ

ตรวจแบบ อนุมัติแบบ


แก้ไขแบบ ครั้งที่ 1

วันที่ มกราคม 2545

แบบแสดง
แปลนติดตั้งระบบไฟฟ้าแรงลว้าง
แปลนติดตั้งระบบไฟฟ้าตัวรับ
และสลิฟเฟอร์กระจายเสียง ชั้นล่าง


FILES NO. แผนที่ EE-07

เลขที่แบบ รวม 80

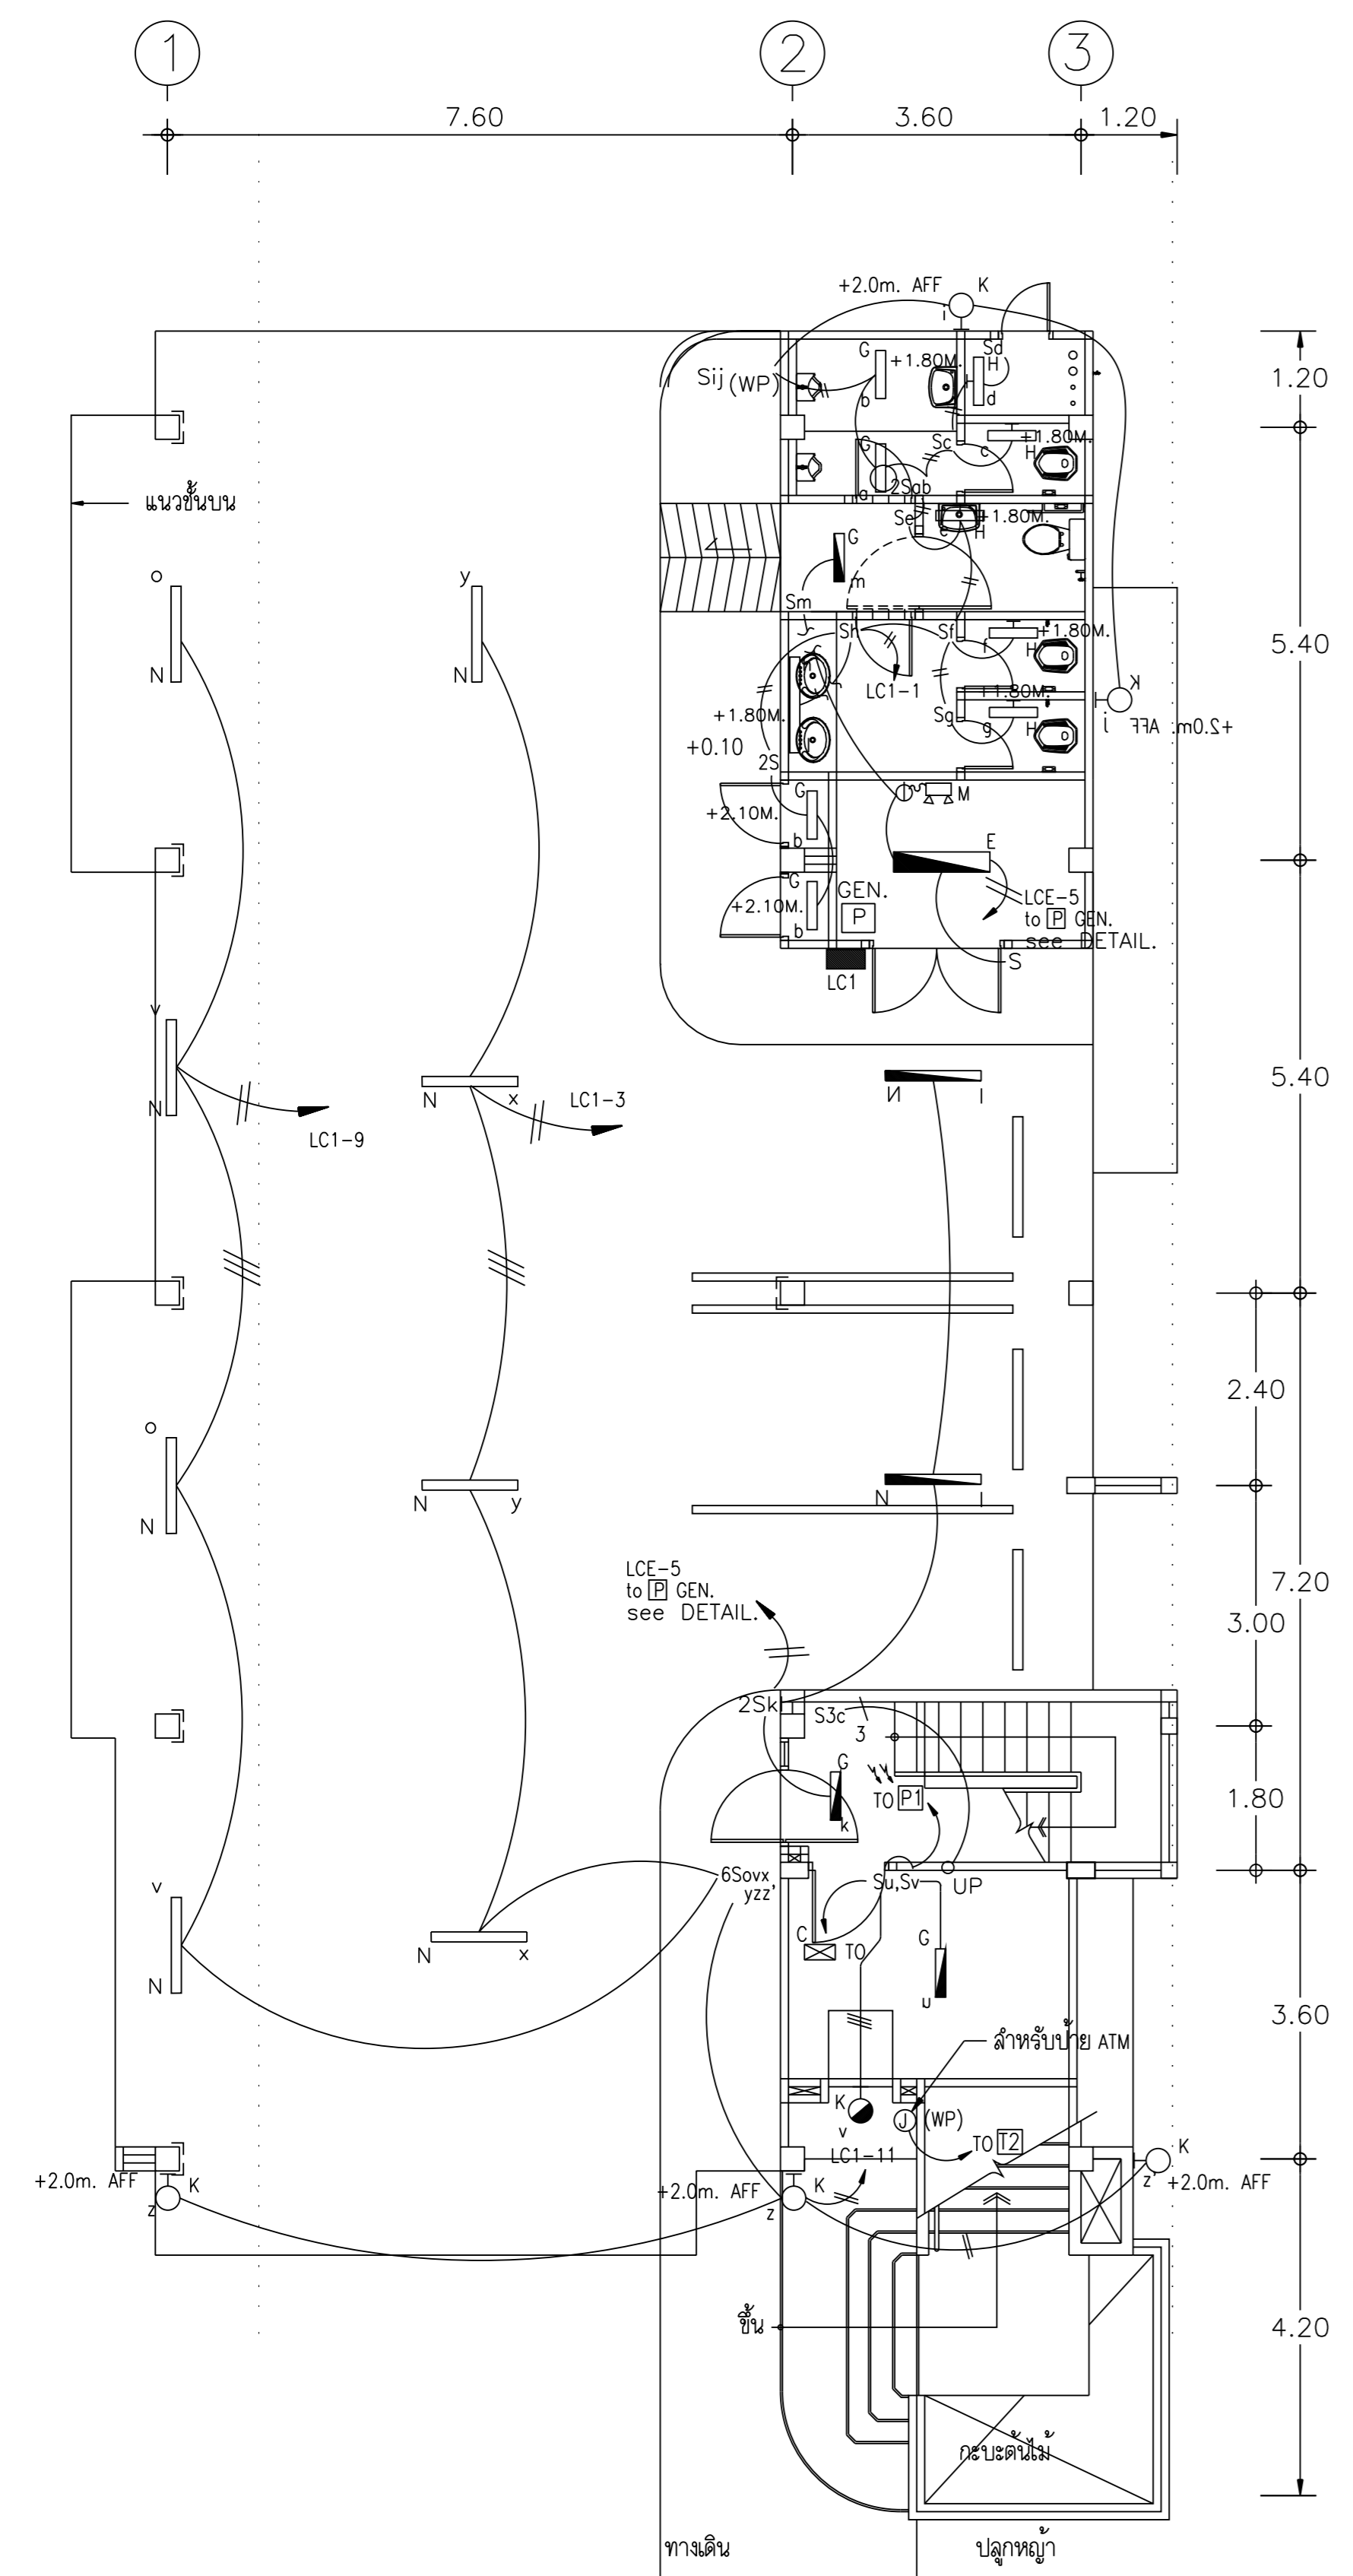


แปลนติดตั้งระบบไฟฟ้าแรงลว้าง ชั้นล่าง

มาตราส่วน 1 : 100

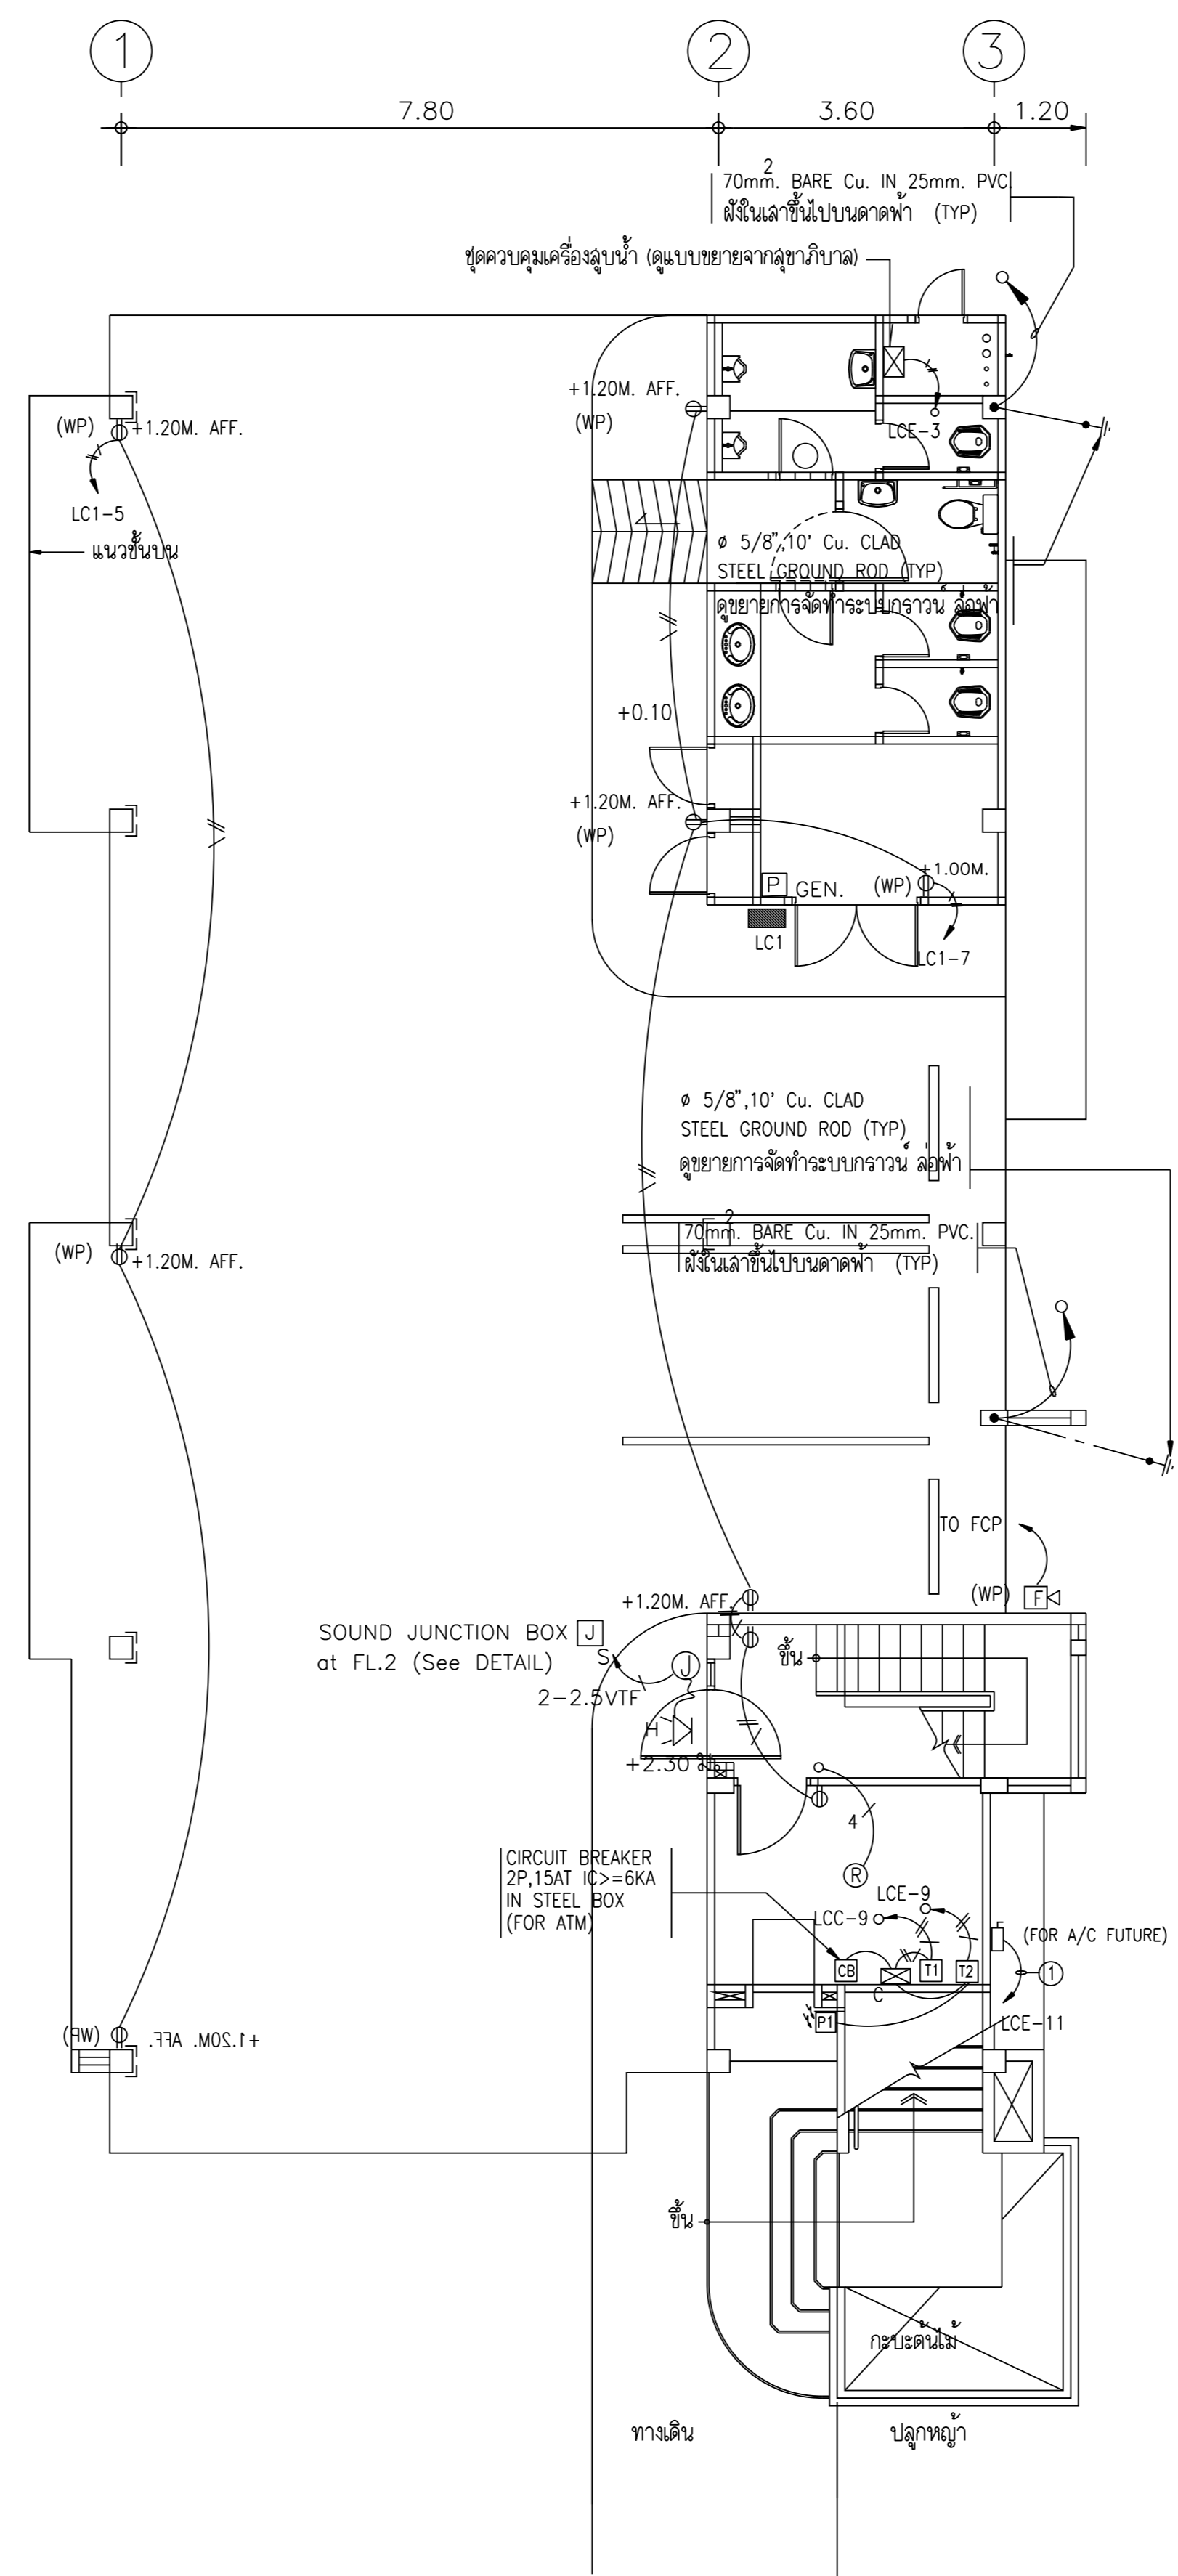


แปลนติดตั้งระบบไฟฟ้าตัวรับ และสลิฟเฟอร์กระจายเสียง ชั้นล่าง


มาตราส่วน 1 : 100

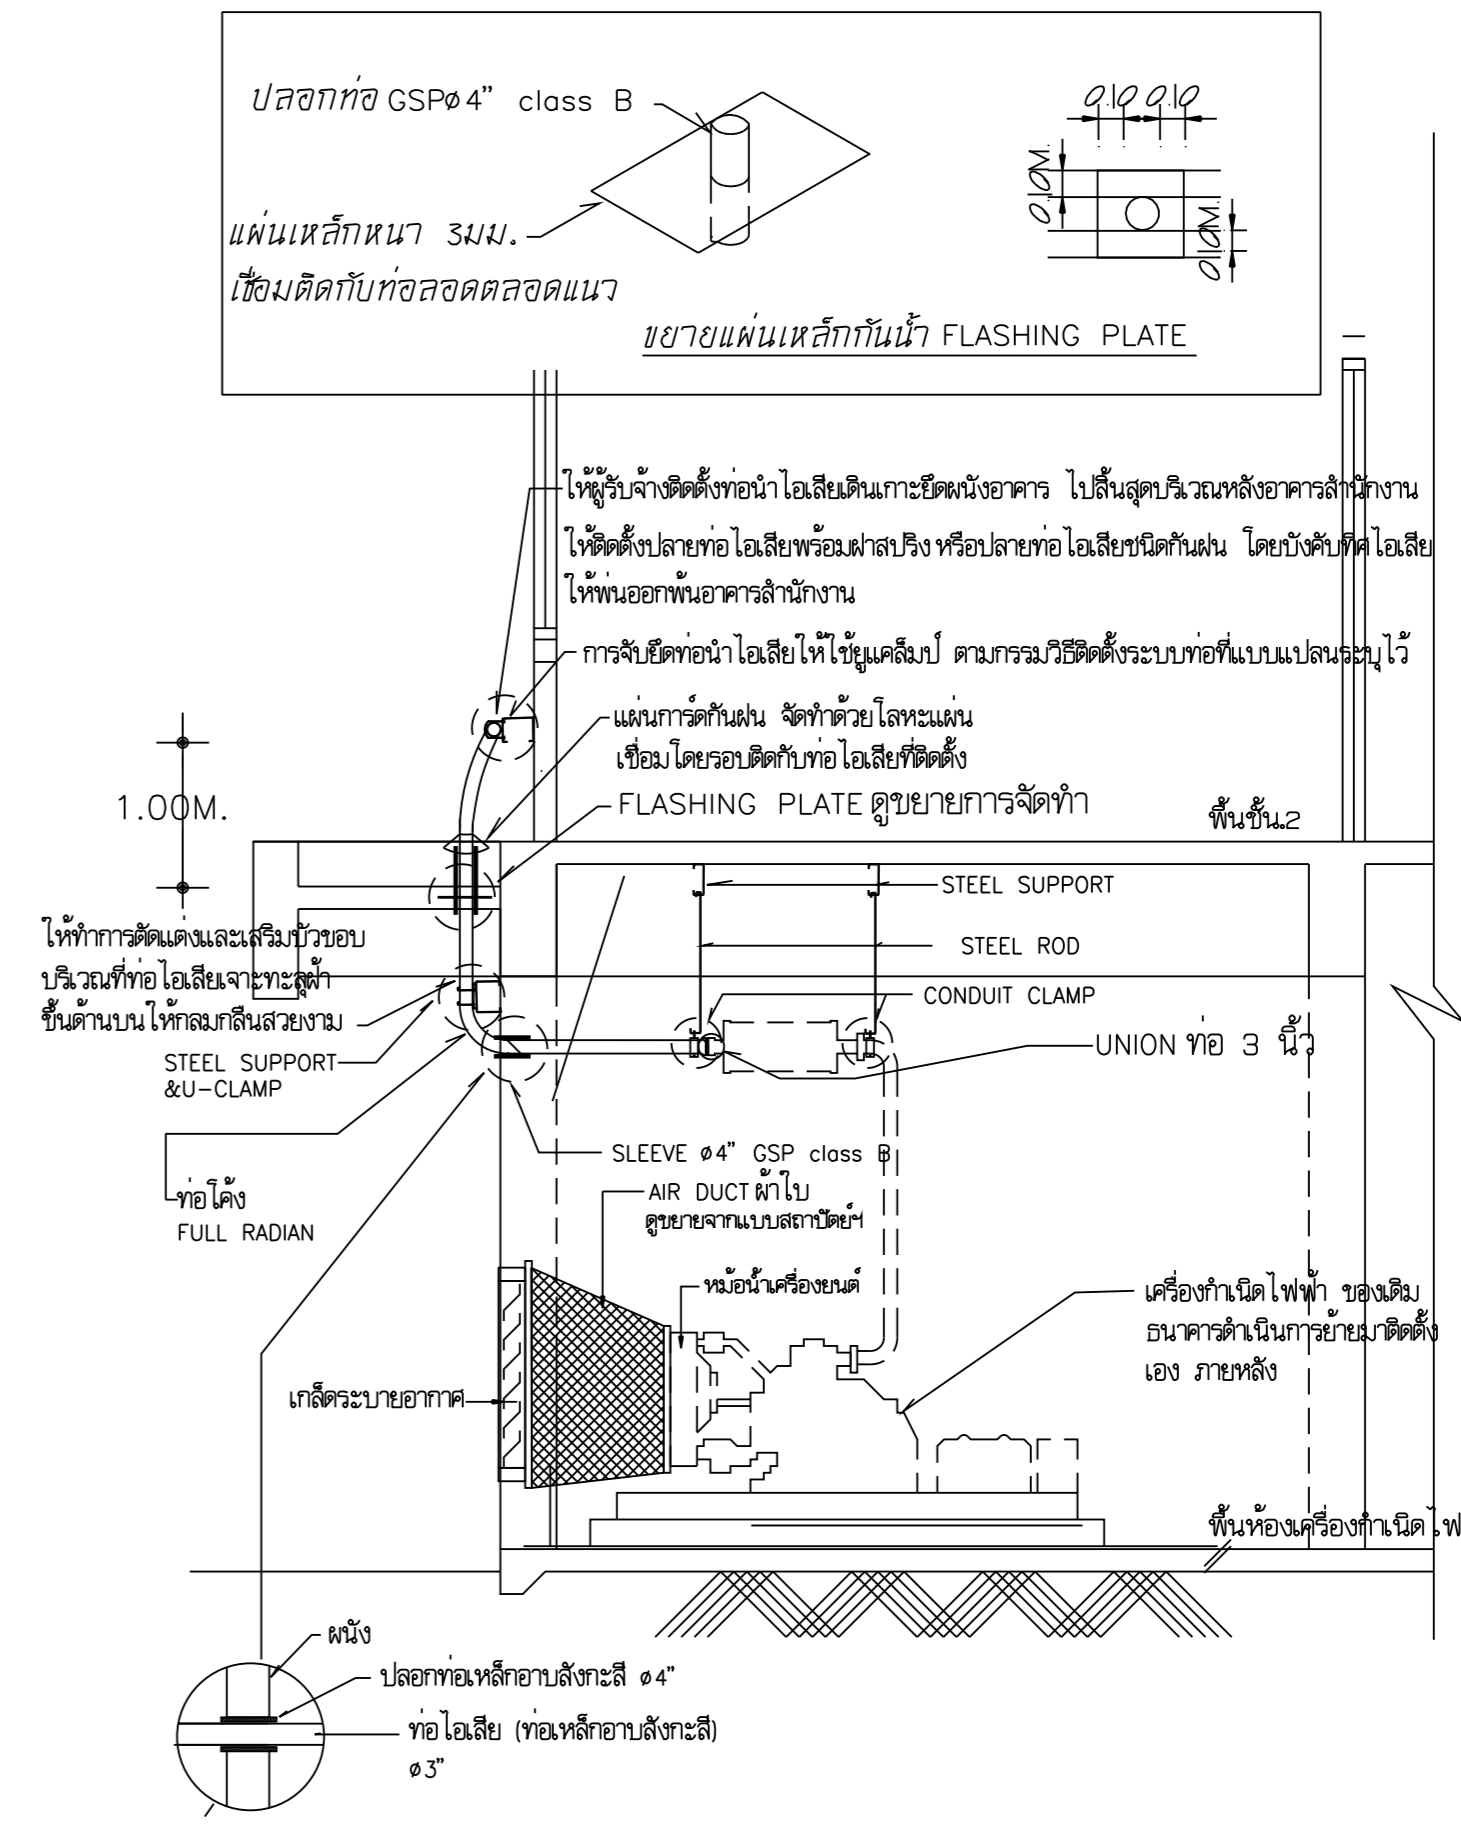

ขยายการติดตั้งท่อไอเสียและการติดตั้ง
บริเวณห้องเก็บเครื่องกำเนิดไฟฟ้า อาคารชั้นล่าง
หมายเหตุ ให้ผู้รับจ้างจัดทำท่อไอเสียจาก จุดต่อ UNION จนถึงปลายท่อไอเสียตามแบบ

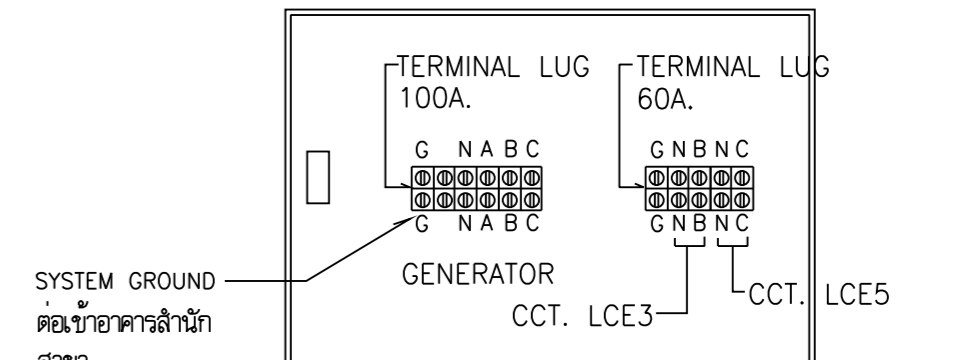

ขยายการติดตั้งอุปกรณ์ภายใน

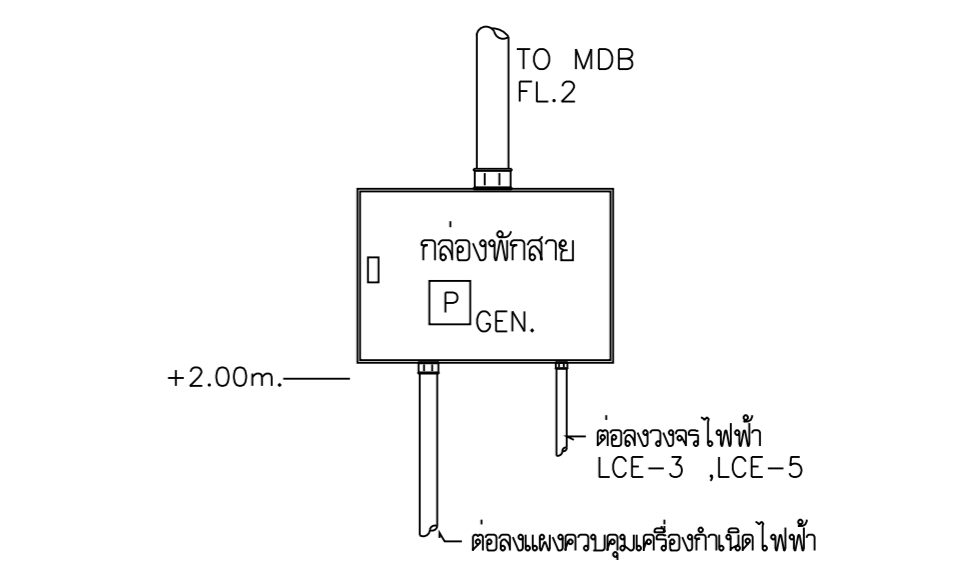

ขยายการติดตั้งกล่องพัก

FLOOR LEVEL

