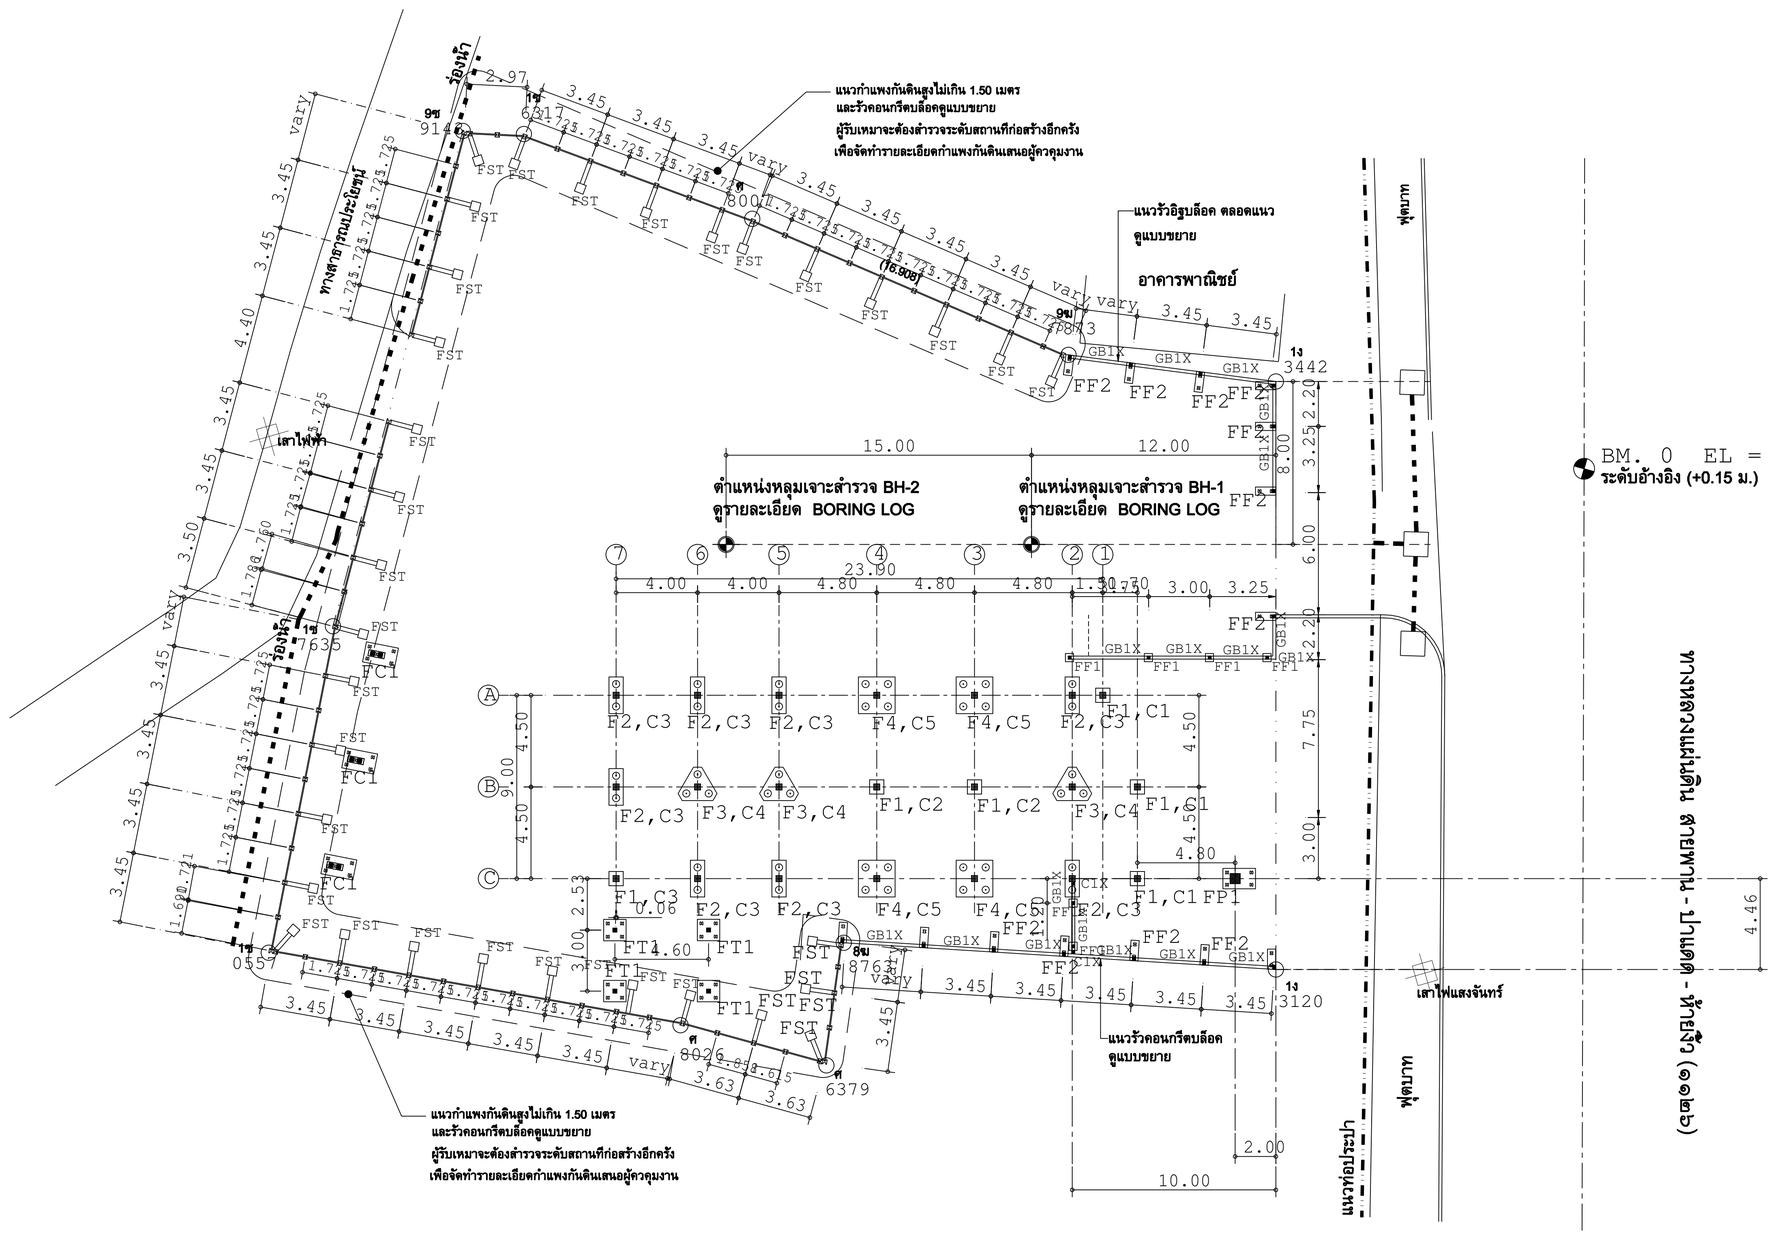

OWNER :

ธนาคารเพื่อการเกษตร
และสหกรณ์การเกษตร

DESIGNER :

บริษัท มาสเตอนาย จำกัด
193/20 ถนนพัฒนาการ แขวง สวนหลวง เขต สวนหลวง กทม. 10300
Tel. 02-282-3455 Fax : 02-281-6837

สถาปนิก	
บุญยง สนธิทิม ว.สถ. 499	
ชรัฐ ฤทธิพันธุ์ ภ.สถ. 8777	
วิศวกรโครงสร้าง	
คิดปัจ เลียงพันธ์เจริญ วย.1584	
วิศวกรสุขาภิบาล	
วิศวกรไฟฟ้า	
วีรวัฒน์ คันศร กฟก. 16201	
ภูมิสถาปัตย์	
ภาพิมล อาร์ต สนธิทิม ภ.สถ. 4446	
มัณฑนากร	
เขียนแบบ	
อิศรา สว่างฤทธิ์	
CHECKED	DATE :
APPROVED	

โครงการ

แบบอาคารมาตรฐานสำนักงานสาขา
อาคาร ค.ส.ล. สูง 3 ชั้น

สถานที่ตั้ง

อ. ป่าแดด จ. เชียงราย

แบบแสดง

ผังฐานราก

SCALE : 1 : 200	DATE : 19 กุมภาพันธ์ 2553
CHECKED :	
JOB NO : BAAC2010-104	LS-01
FILE NAME : BAAC2010-LS04-	DRAWING NO :

ALL RIGHT RESERVED :
ผลงานออกแบบเป็นกรรมสิทธิ์ของบริษัทผู้ออกแบบ แบบทั้งหมดหรือส่วนใดๆของแบบ ไม่อนุญาตให้นำไปใช้ในโครงการอื่นหรือเผยแพร่ในโดยไม่ได้รับอนุญาตจากบริษัทผู้ออกแบบ

REVISIONS :	DATE :