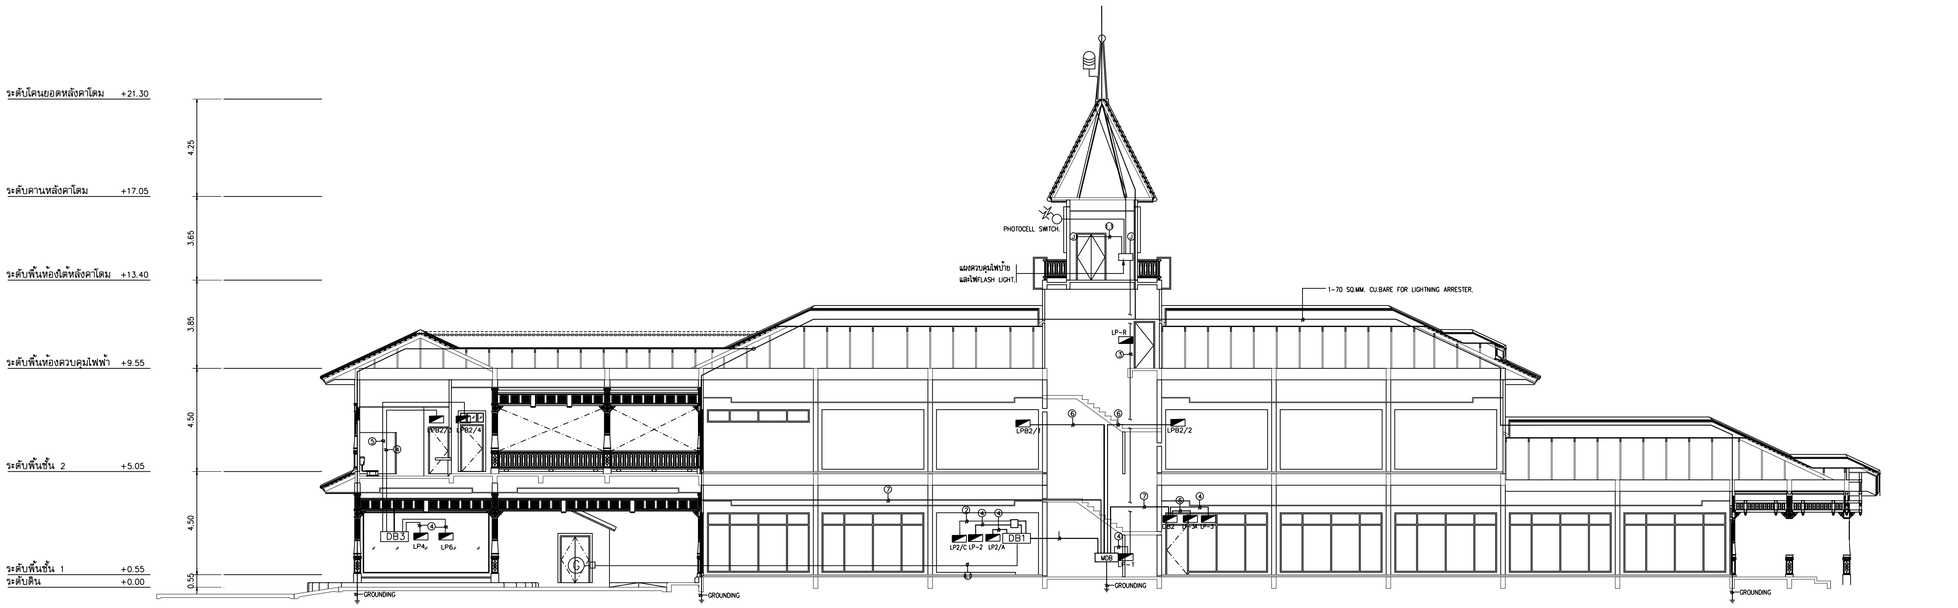

ELEC.RISER DIAGRAM & LIGHTNING WIRE INSTALL.

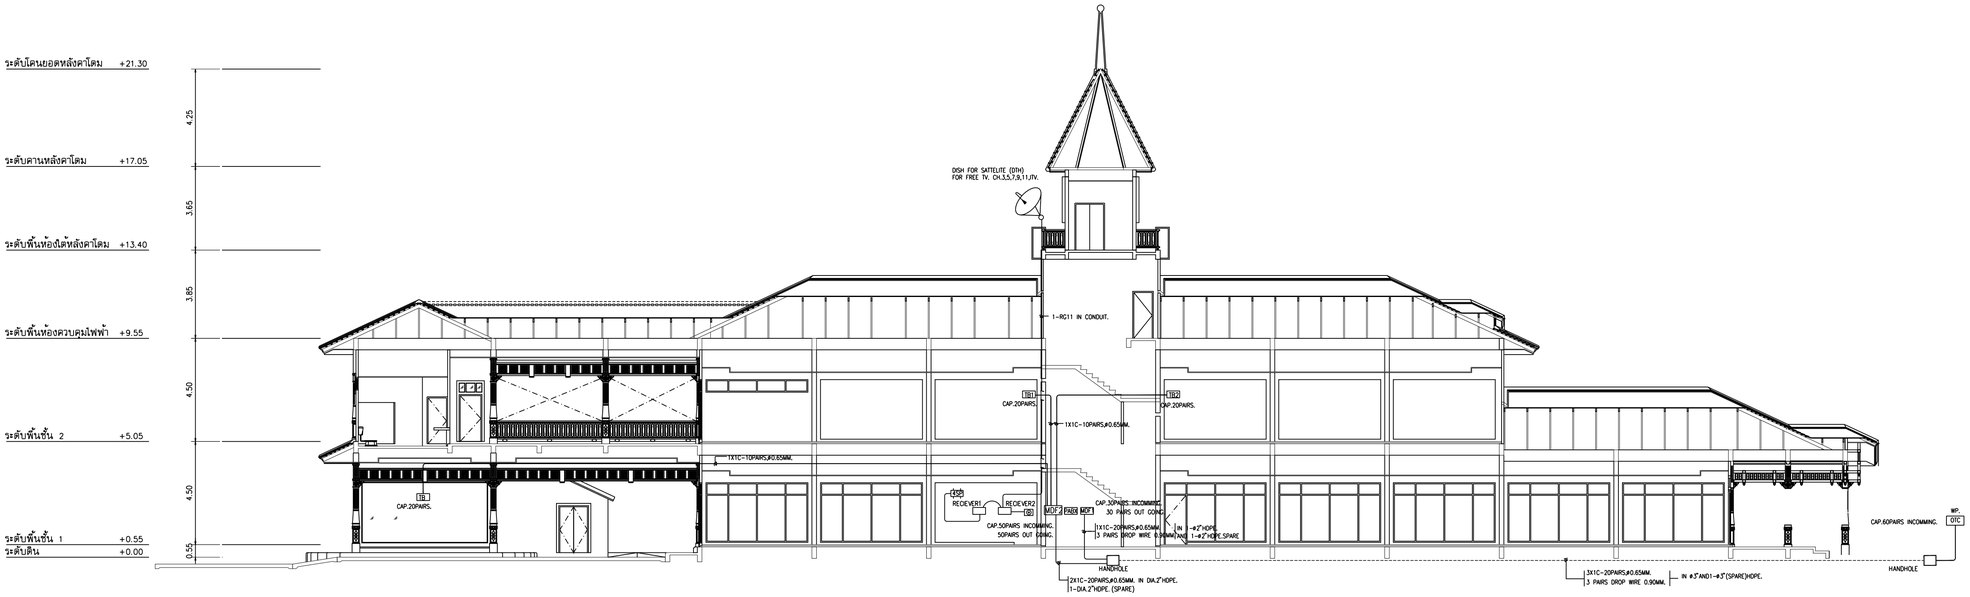

TELEPHONE WIRING&MATV RISER DIAGRAM .

OWNER :

ธนาคารเพื่อการเกษตร
และสหกรณ์การเกษตร

DESIGNER :

บริษัท มาสเตอรนาย จำกัด
193/20 ถนนพิษณุโลก แขวง ดวนจิตรลดา เขต ดุสิต กทม. 10300
Tel. 02-282-3455 Fax : 02-281-6837

สถาปนิก		
บุญยง ตนสิทิน	ว.สถ. 499	
สมพงษ์ ชิรัญพัฒน์	ก.สถ. 2775	
ชรัฐ ยุทธิพันธุ์	ก.สถ. 6777	
วิศวกรโครงสร้าง		
ศักดพงษ์ ลังขยาว	สถ. 4907	
วิศวกรสุขาภิบาล		
วิศวกรไฟฟ้า		
บุญช่วย ศรีจรุณนิรินทร์	สฟท. 2879	
ภูมิสถาปัตย์		
ภาพินล ยาภัค ตนสิทิน	ก.สถ. 4446	
มัณฑนากร		
ณงค์ศิกร ไพรสิทธิ์		
เขียนแบบ		
ธนภูมิ อัครชีพค้างเดช		
CHECKED		DATE :
APPROVED		

โครงการ

อาคารสำนักงานสาขา

ค.ส.ล. สูง 2 ชั้น

สถานที่ตั้ง

อ.หัวหิน จ.ประจวบคีรีขันธ์

แบบแสดง

ELEC.RISER DIAGRAM
LIGHTNING WIRE INSTALL.

TELEPHONE WIRING
MATV RISER DIAGRAM .

SCALE :	DATE : 31 สิงหาคม 2548
CHECKED :	
JOB NO : 2005-04	E-04
FILE NAME : 2005-04-	DRAWING NO :

ALL RIGHT RESERVED :
ผลงานออกแบบเป็นกรรมสิทธิ์ของบริษัทผู้ออกแบบ แบบทั้งหมดหรือส่วนใดๆของแบบ ไม่อนุญาตให้นำไปใช้ในโครงการอื่นหรือเพื่อผลอื่นใดโดยไม่ได้รับอนุญาตจากบริษัทผู้ออกแบบ

REVISIONS :	DATE :