

ธนาคารเพื่อการเกษตรและสหกรณ์การเกษตร

กองบริหารอาคารสำนักงาน

แบบก่อสร้างอาคาร ส่นง.  
สาขา มาตรฐาน 3 ชั้น  
(บันไดขวา)

สถาปนิก  
นายวิมลย์ เจริญราวุฒิ ส่น.102ส.  
นายวิมลย์ เจริญธีรบูรณ์ ส่น.102ส.  
นายศรีวัฒน์ พรหมสุวรรณ ส่น.3543ก.

วิศวกร  
นายสิทธิชัย อุบลพันธ์ ส่น.กย.10  
นางอริสรา ฤกษ์พรต คชน.บ

วิศวกรโยธา  
นายสัมพันธ์ ขุฑารานนท์ ส่น. 6270  
นายนิพนธ์ ทอณา ส่น. 4933

วิศวกรไฟฟ้า  
นายศรีวัฒน์ ชีตอง ภพ. 5414  
นายนิพนธ์ พลกล้า ภพ. 4998  
นายศรีวิชัย น้อยวิสัย ภพ. 14080

สุขาภิบาล  
นายอร่ามโรจน์ อุดมบรรพการ  
นายสิทธิชัย ชีววัลย์ปรีชา

เขียนแบบ

ตรวจแบบ      อนุมัติแบบ

แก้ไขแบบ  
ครั้งที่ 2


วันที่ พฤษภาคม 2545

แบบแสดง

cx]odki0yf; k'8i64yIRN=&o #  
cx]odki0yf; k'8i64yIRN=&o \$

FILES NO.      แผนที่  
sum d\มาตรฐานชั้น      A-35


เลขที่แบบ      รวม  
42

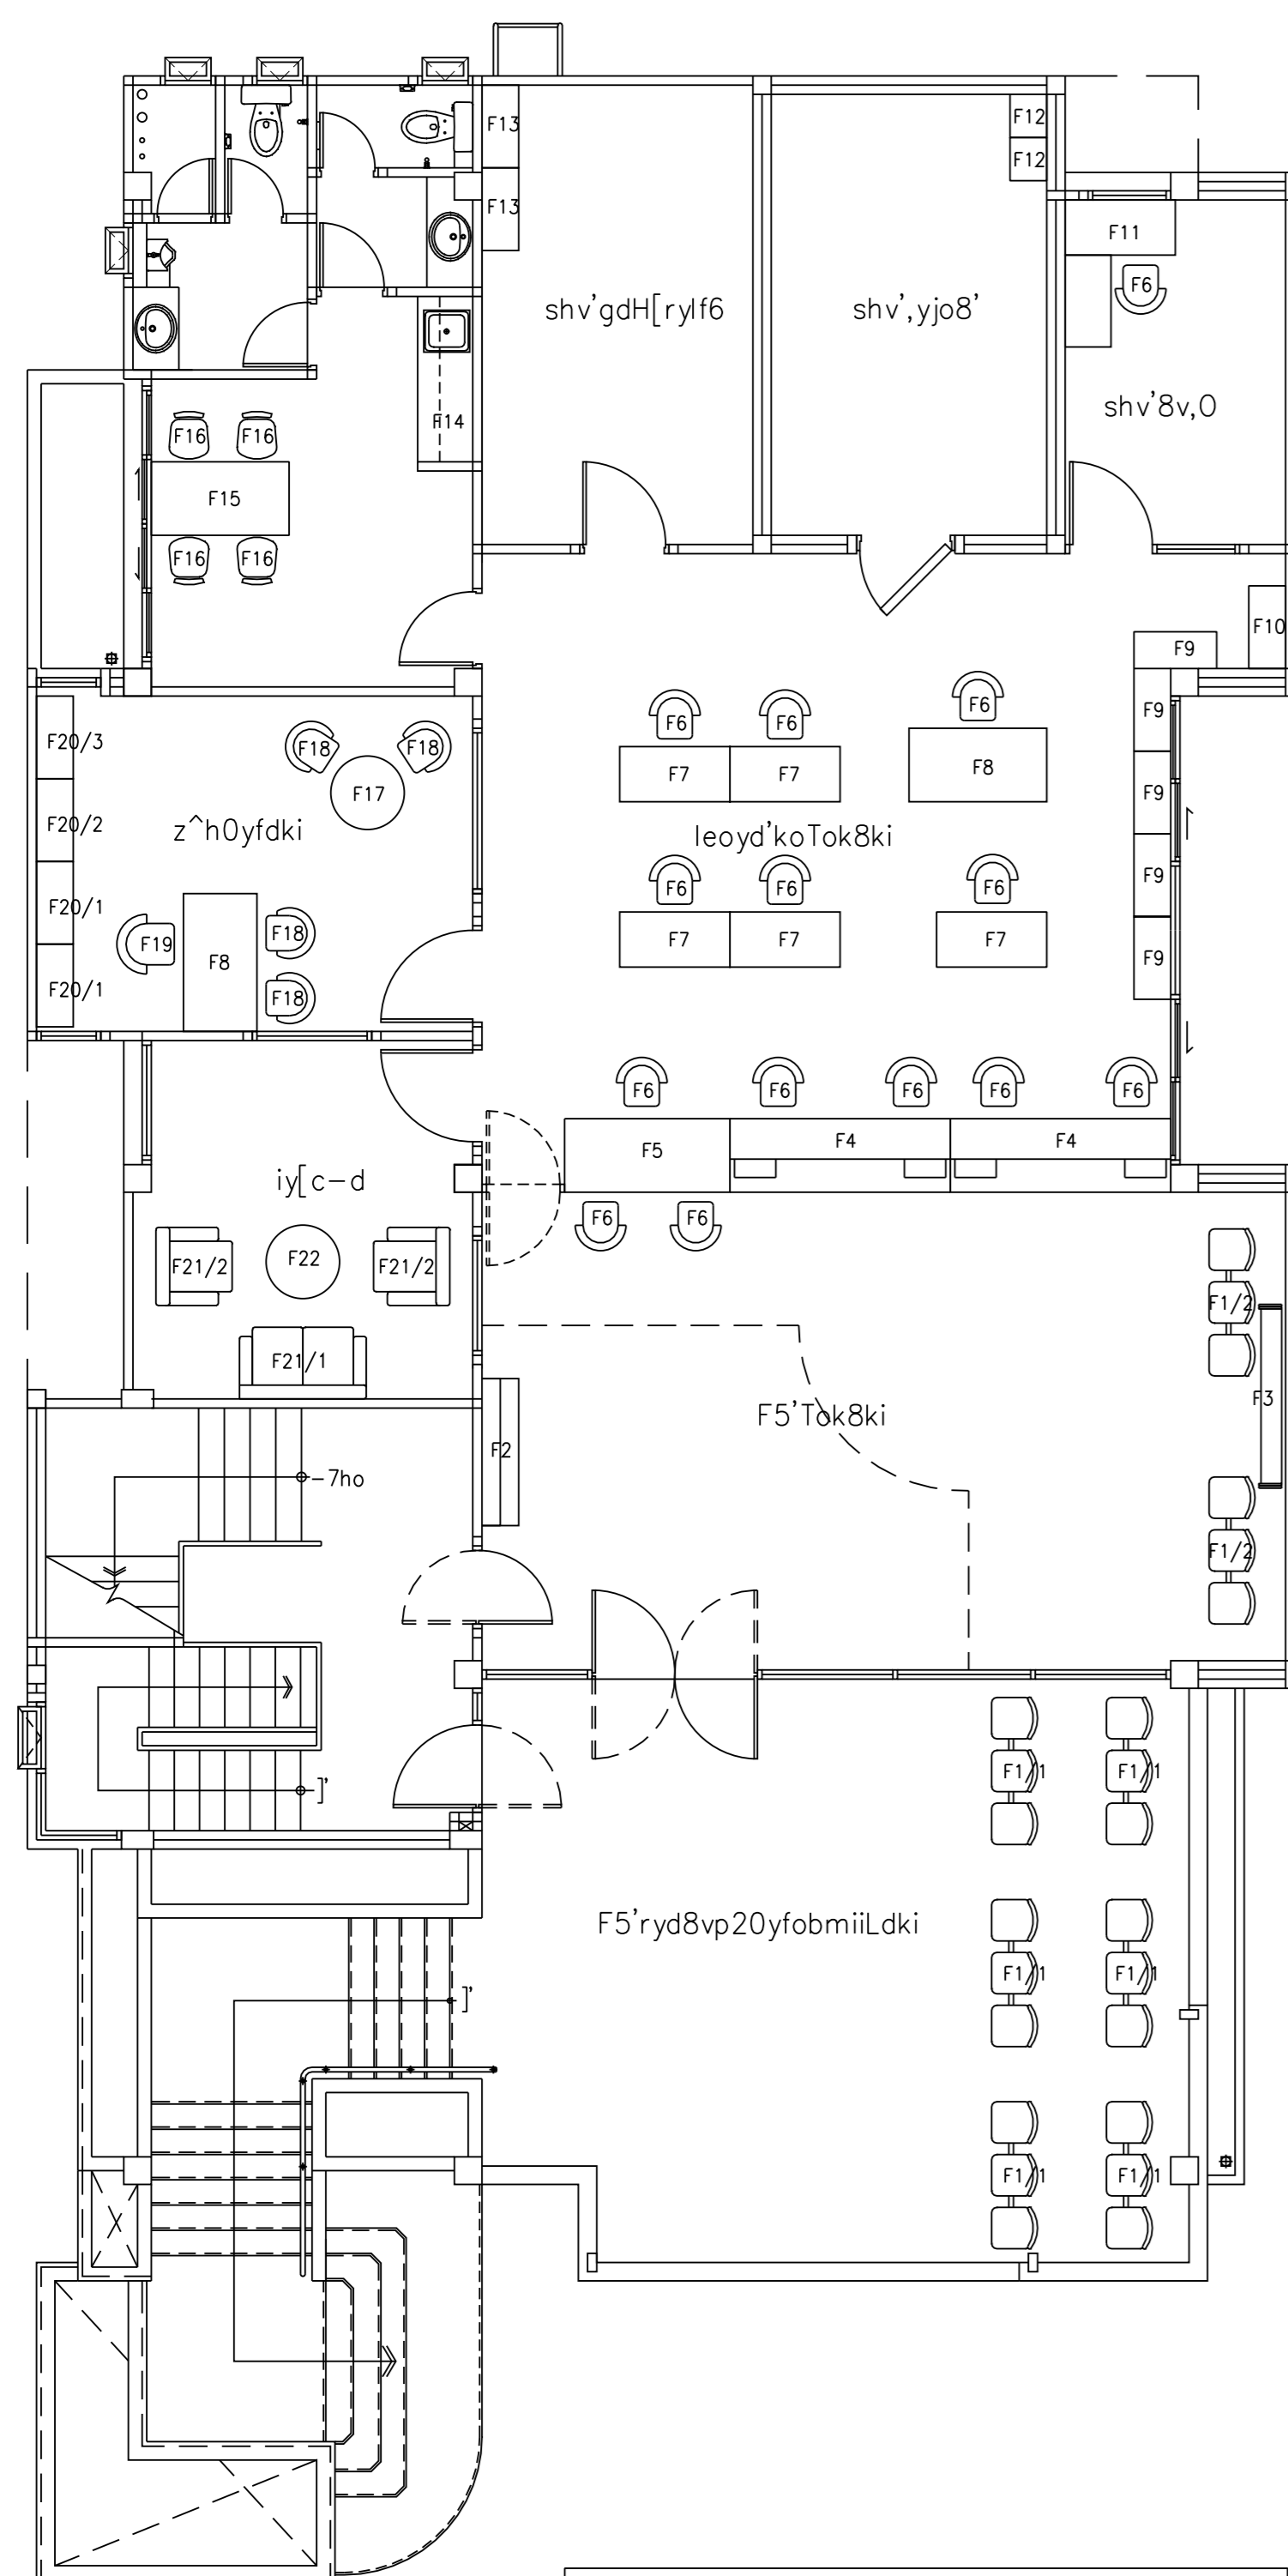

cx]odki0yf; k'8i64yIRN=&o #  
100 1 : ,k9iklj; o

ikpdki0yfmec]t0yfsk8i64yIRN		
NO.	ikpdki=yho #	Oeo;o
[ibg;IF5'ryd8vp20yfobmiLdki		
F-1/1	gdhkwhryd8vp20ydrb'3mjuoyj'gxHwag]vNX	6 =6f
[ibg;IF5'Tok8ki][ibg;ileoyd'koTok8ki		
F-1/2	gdhkwhryd8vp Zsh6,soy'gmup,X	2 =6f
F-2	g8koNg9vNng-upo,[_/kd35vo ZrjoluX	1 9y;
F-3	[vNf9bfxitdkL Zc[[9h^dit0dX	1 9y;
F-4	g8koNg9vNI^	2 9y;
F-5	g8koNg9vN9uhp	1 9y;
F-6	gdhkwh ZlegiH0i^xx	13 9y;
F-7	F9Utmeko ZlegiH0i^xx -okf 0.60x1.20	5 9y;
F-8	F9Utmeko ZlegiH0i^xx -okf 0.80x1.50	1 9y;
F-9	9h^gvdki[kog]jvo ZlegiH0i^xx	5 9h^
F-10	9h^gs]H0CKER	1 9h^
shv'8v,rb;g9vN		
F-6	gdhkwh ZlegiH0i^xx	1 9y;
F-11	F9Utmeko;g9vNZlegiH0i^xx,umju;kKEYBOARD rihv,F9Utmeko	1 =6f
shv',yjo8'		
F-12	9h^gvdki ZlegiH0i^xx	2 9y;
shv'gdH[rylf6		
F-13	=yhog]Hd;k'gvdki	2 9y;
shv'iy]xitmkovsksi		
F-14	=6fg9iup,vkski	1 =6f
F-15	F9Utmeko ZlegiH0i^xx	1 9y;
F-16	gdhkwhvkski ZlegiH0i^xx	4 9y;
shv'zh^0yfdki		
F-8	F9Utmeko ZlegiH0i^xx -okf 0.80x1.50	1 9y;
F-17	F9Utmeko ZlegiH0i^xx -v[dit0d.Ig0upi-v[	1 9y;
F-18	gdhkwh ZlegiH0i^xx	4 9y;
F-19	gdhkwh ZlegiH0i^xx	1 9y;
F-20/1	9h^gvdki[kog]f3xbf ZlegiH0i^xx	2 9y;
F-20/2	9h^gvdki[kog]ho=yd ZlegiH0i^xx	1 9y;
F-20/3	9h^gvdki=yhoF]j' w,jusoh[ko ZlegiH0i^xx	1 9y;
shv'iy]c-d		
F-21/1	F:ok # mjuoyj,umhk;c-o ZlegiH0i^xx	1 =6f
F-21/2	F:ok @ mjuoyj,umhk;c-o ZlegiH0i^xx	2 9y;
F-22	F9Utmeko;F:ok ZlegiH0i^xx	1 9y;

s.kpgs96 F5 c]t F23 i^xc[[gs,nvodyo c9;c9d9j'dyomju-okf  
F5 -okf 0.80x1.80x0.75 ,"  
F23 -okf 0.80x2.40x0.75 ,." Zw,jhv'9b'f9y'h'x]yJdwaX

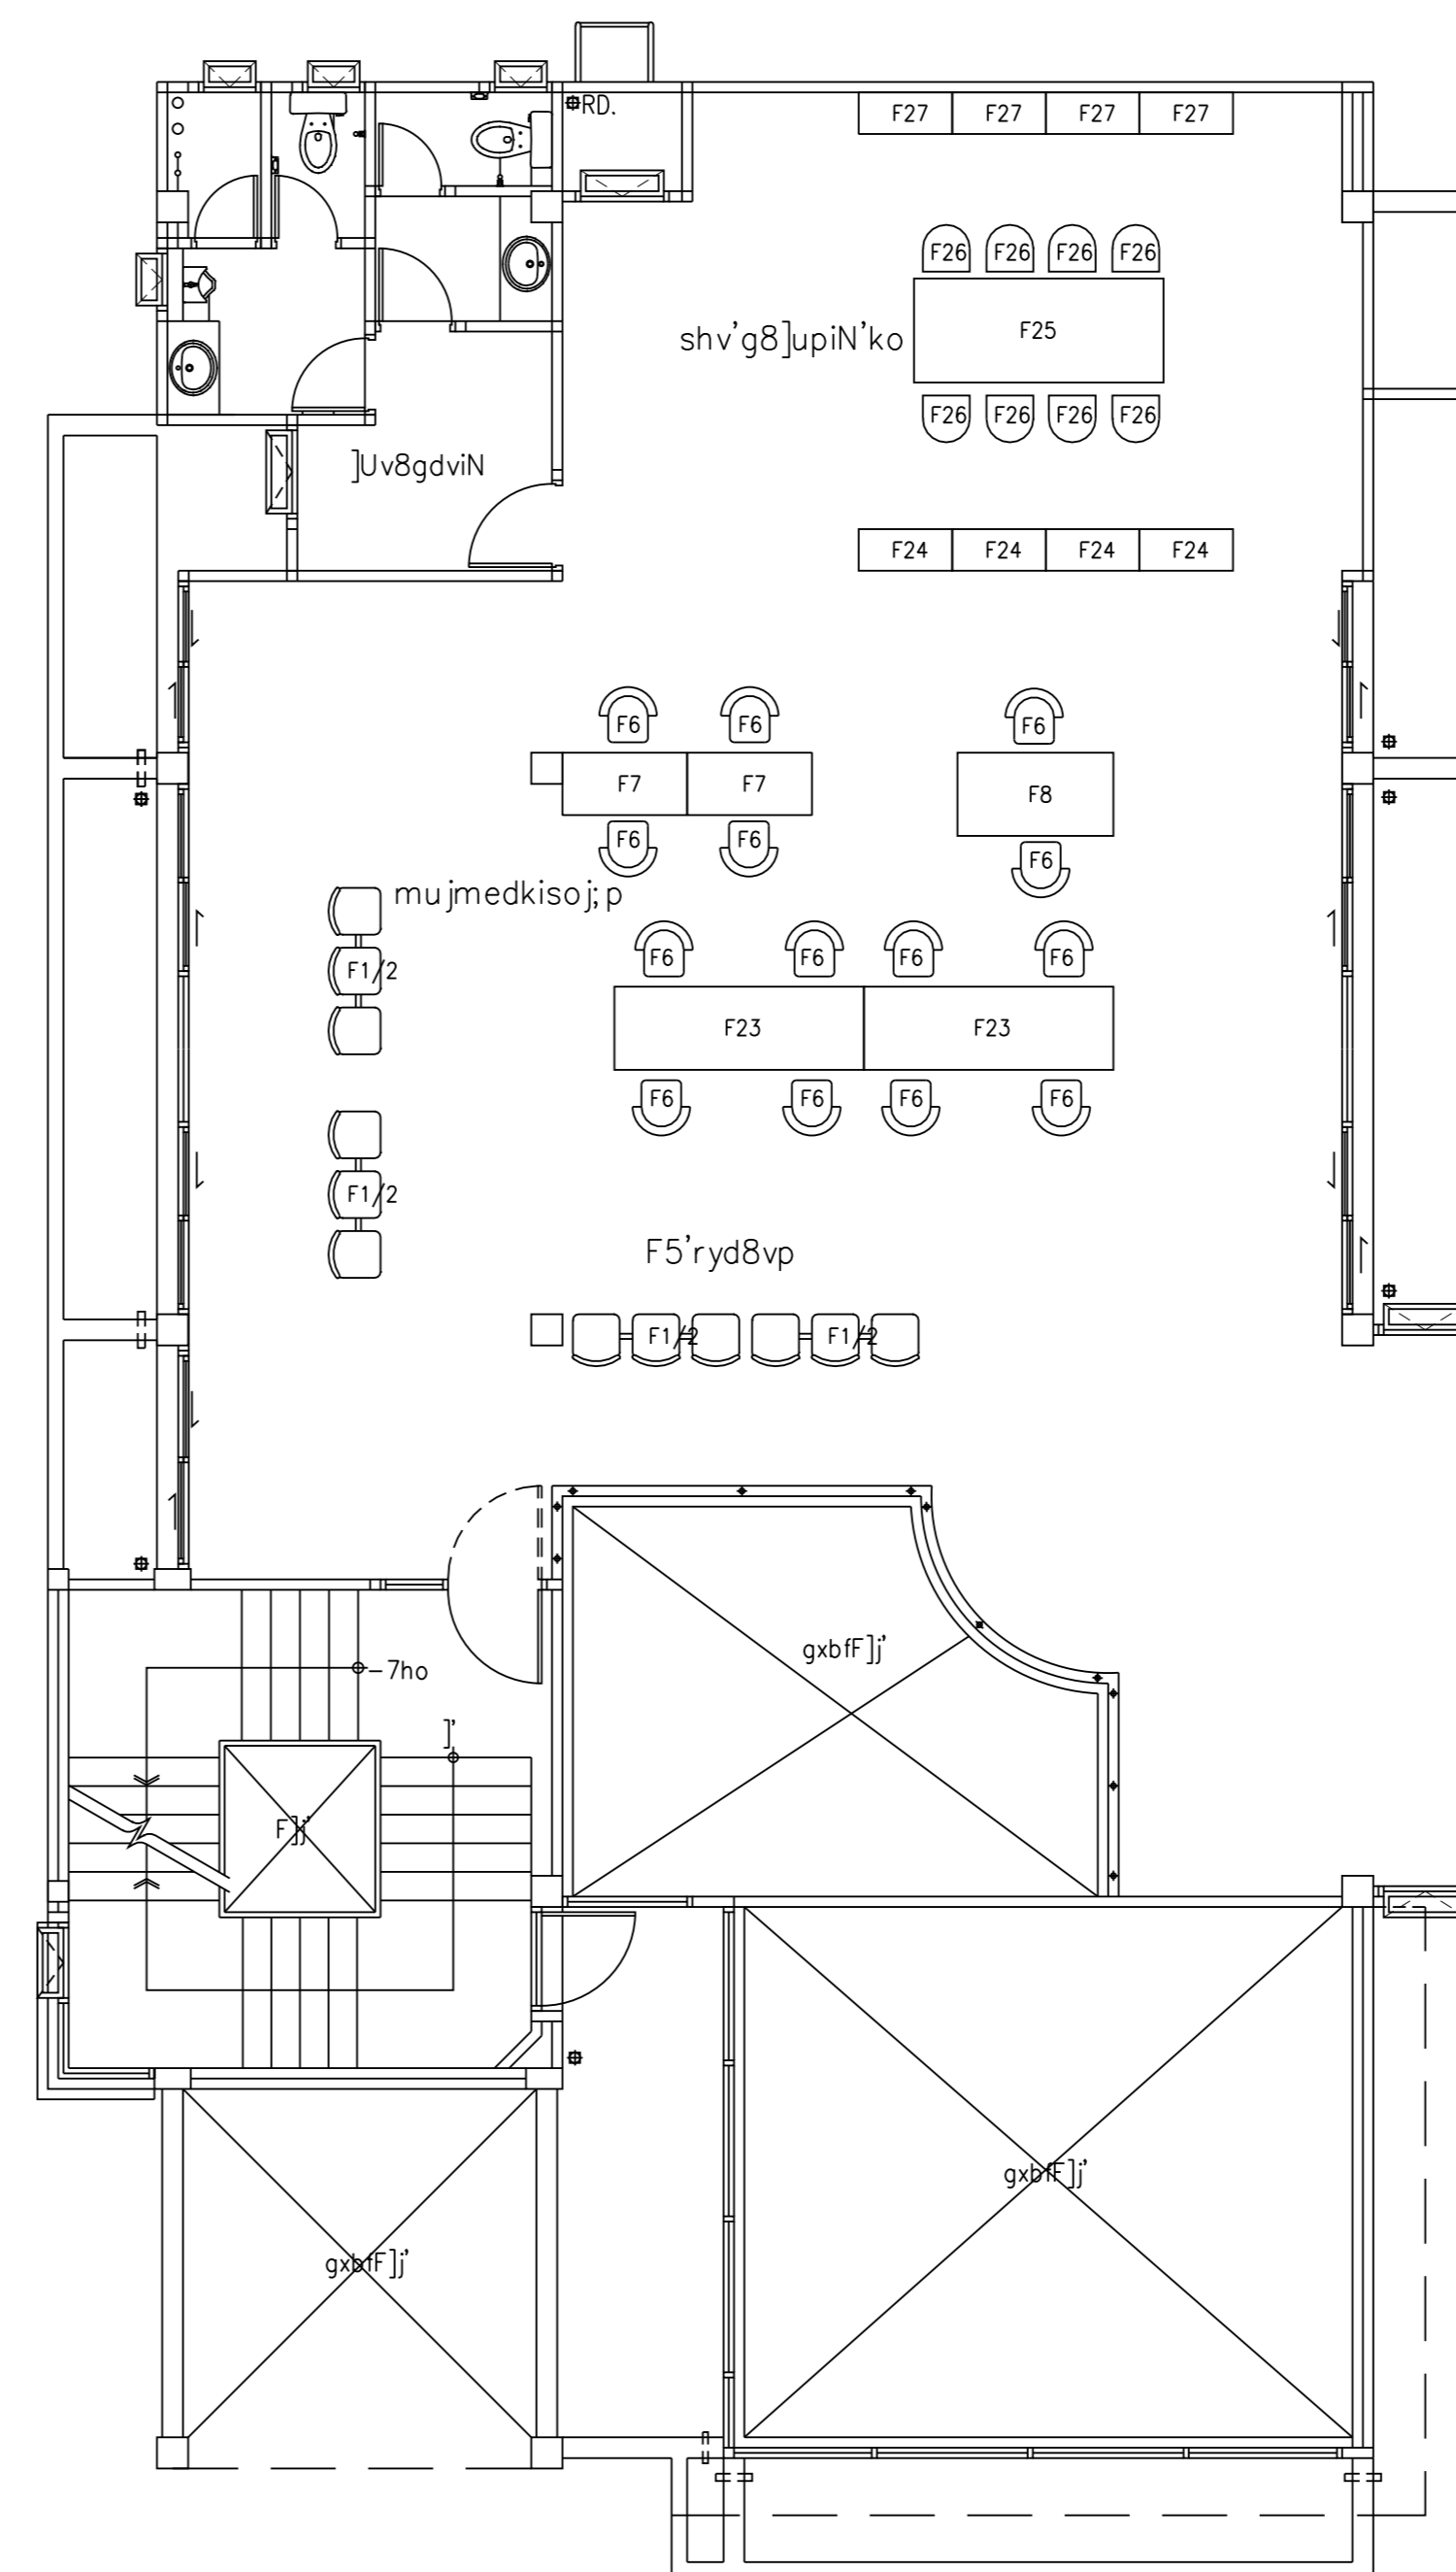

cx]odki0yf; k'8i64yIRN=&o \$  
,k9iklj; o 1 : 100

ikpdki0yfmec]t0yfsk8i64yIRN		
NO.	ikpdki=yho \$	Oeo;o
[ibg;IF5'ryd8vp]tmjmedkisoj,p		
F-1/2	gdhkwhryd8vp Zsh6,soy'gmup,X	4 =6f
F-23	g8koNg9vN9uhp	2 9y;
F-6	gdhkwh ZlegiH0i^xx	14 9y;
F-7	F9Utmeko -okf 0.60x1.20 ,"	2 9y;
F-8	F9Utmeko -okf 0.80x1.50 ,"	1 9y;
shv'g8]upiN'ko		
F-24	9h^gvdki[kog]xf ZlegiH0i^xx	4 9y;
F-25	F9Utmeko]upiN'ko	1 9y;
F-26	gdhkwhg8]upiN'ko	8 9y;
F-27	9h^gvdki[kog]xf ZlegiH0i^xx	4 9y;

cx]odki0yf; k'8i64yIRN=&o \$  
,k9iklj; o 1 : 100

