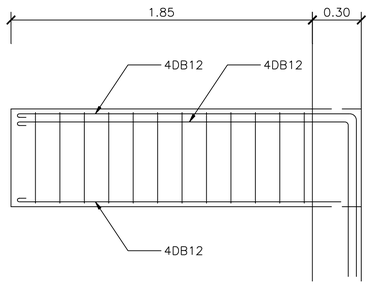

BST

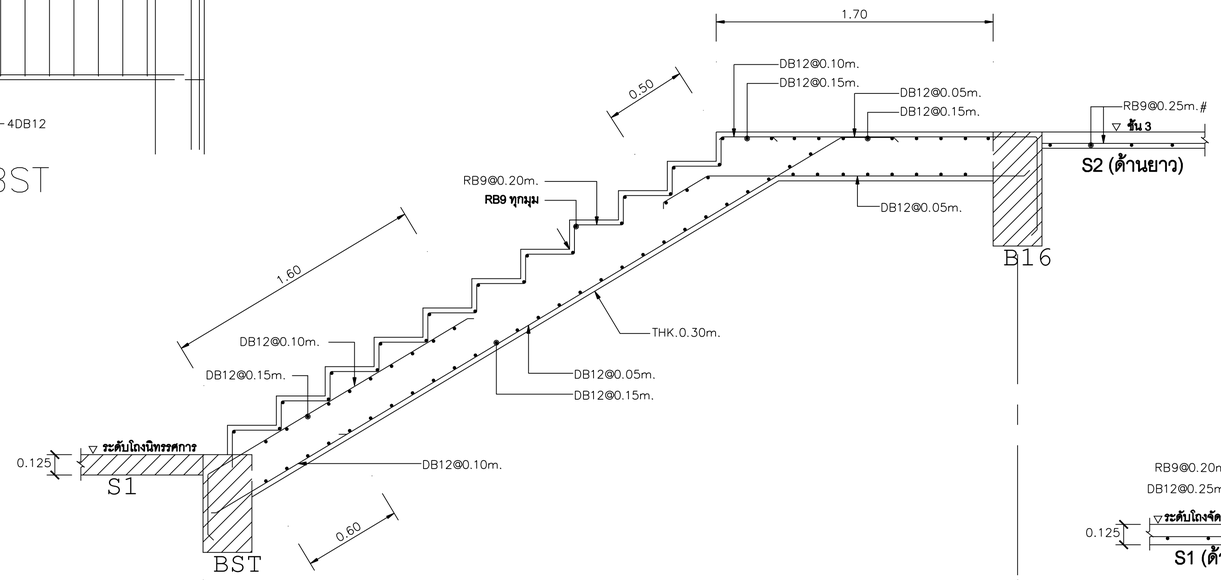

ST

SCALE 1:25

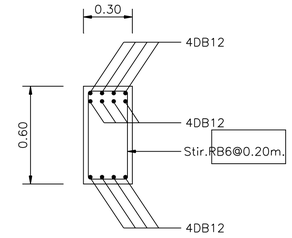

BST

SCALE 1:25

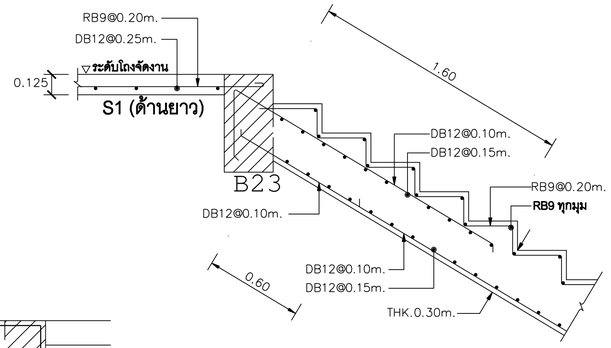

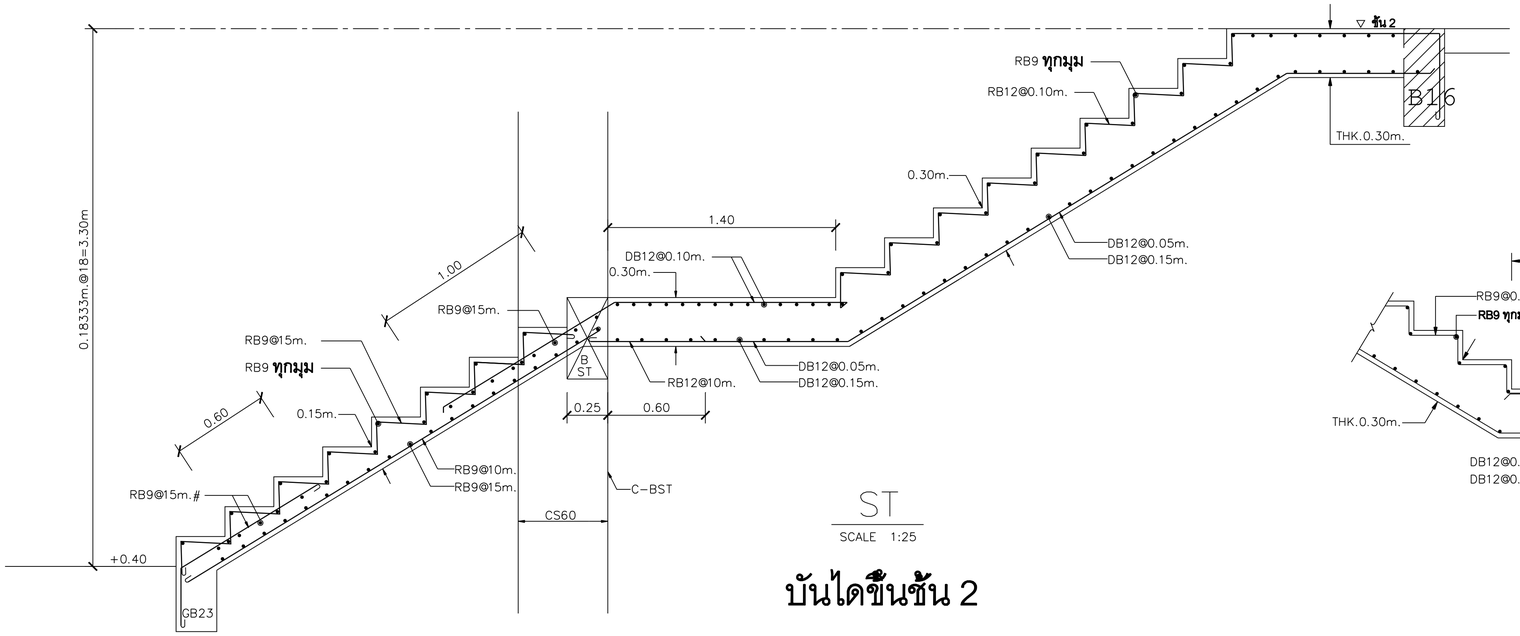

ST

SCALE 1:25

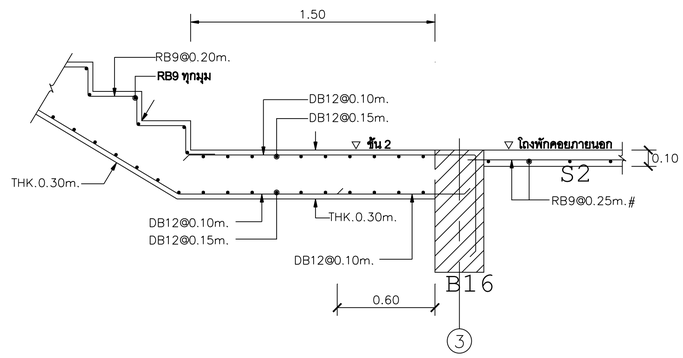

บันไดขึ้นชั้น 2

OWNER :

ธนาคารเพื่อการเกษตรและสหกรณ์การเกษตร

DESIGNER :

บริษัท มาสเตอรนาย จำกัด
193/20 ถนนพิษณุโลก แขวง ดวงจิตรยดลา เขต ดุสิต กทม. 10300
Tel. 02-282-3455 Fax : 02-281-6837

สถาปนิก

บุญชง สนธิทิม ว.สถ. 499
สมพงษ์ หิรัญศักดิ์ ภ.สถ. 2775
ชรัญ ฤทธิพันธ์ ภ.สถ. 8777

วิศวกรโครงสร้าง

ศร.สุรพล จิวาลักษณ์ วย. 1032

วิศวกรสุขาภิบาล

ศร.สุรพล จิวาลักษณ์ วย. 1032

วิศวกรไฟฟ้า

ศร.สุรพล จิวาลักษณ์ วย. 1032

ภูมิสถาปัตย์

ภาคินล อาร์ต สนธิทิม ภ.สถ. 4446

มัณฑนากร

ณรงค์โกร โพธบิดศรี

เขียนแบบ

ธนภูมิ อัครชัยคำรงเดช

CHECKED | DATE :

APPROVED

โครงการ

แบบอาคารมาตรฐานสำนักงานสาขา

อาคาร ค.ส.ล. สูง 3 ชั้น

สถานที่ตั้ง

แบบแสดง

แบบมาตรฐาน " Type A "

รายละเอียดบันได

SCALE : 1 : 25

DATE : 31 ตุลาคม 2548

CHECKED :

JOB NO : 2005-02

FILE NAME : 2005-01-

DRAWING NO : S-29

ALL RIGHT RESERVED :
ผลงานออกแบบเป็นกรรมสิทธิ์ของบริษัทผู้ออกแบบ แบบทั้งหมดหรือส่วนใดๆของแบบ ไม่อนุญาตให้นำไปใช้ในโครงการอื่นหรือเผยแพร่ในใดๆไม่ได้รับอนุญาตจากบริษัทผู้ออกแบบ

REVISIONS :	DATE :