

ธนาคารอาคารสงเคราะห์ สหกรณ์การเกษตร

กองบริหารอาคารสำนักงาน

แบบ

ก่อสร้างอาคาร ส.น.ง.

สาขา มาตรฐาน 2 ชั้น

shv'gdH[g8injv'degobwoohkpv]':hkp

15kxobd

นายวิบูลย์ เจริญวราภรณ์ ส.น.ง.ส.
นายศรีวัฒน์ พรหมสุวรรณ ส.น.ง.ส.

,yIRokdi

นายสิทธิชัย ชูชะพันธ์ ส.น.ง.ส.
นางอารีย์วัลย์ กุญชรพรต ศ.ส.บ.

;bL;diFpTk

นายสัมพันธ์ ชูธรรมานนท์ ส.น.ง.ส. 6270
นายนิพนธ์ ทอณภ ส.น.ง.ส. 4933

;bL;diwoohk

นายชัยวัฒน์ ชีตอง ภาฟน 5414
นายนิพนธ์ พลธธา ภาฟน 4998
นายเจริญศิริ น้อยวัลย์ ภาฟน 14080

16-k4b[k]

นายอร่ามโรจน์ ชูตะระปรการม
นายสิทธิชัย ชีวภวลปรีชา

g-upoc[[

9i;Oc[[

vo6,y9bc[[

cdhw-c[[

8iyh'muj @

;yomujrAL0bdkpo 2544

c[[clf'


c[[-pkpF8i'lihk'shv'ohe]^d8hk

FILES NO.

D:\AREAINEW\ S-18


เลขที่แบบ

รวม 80

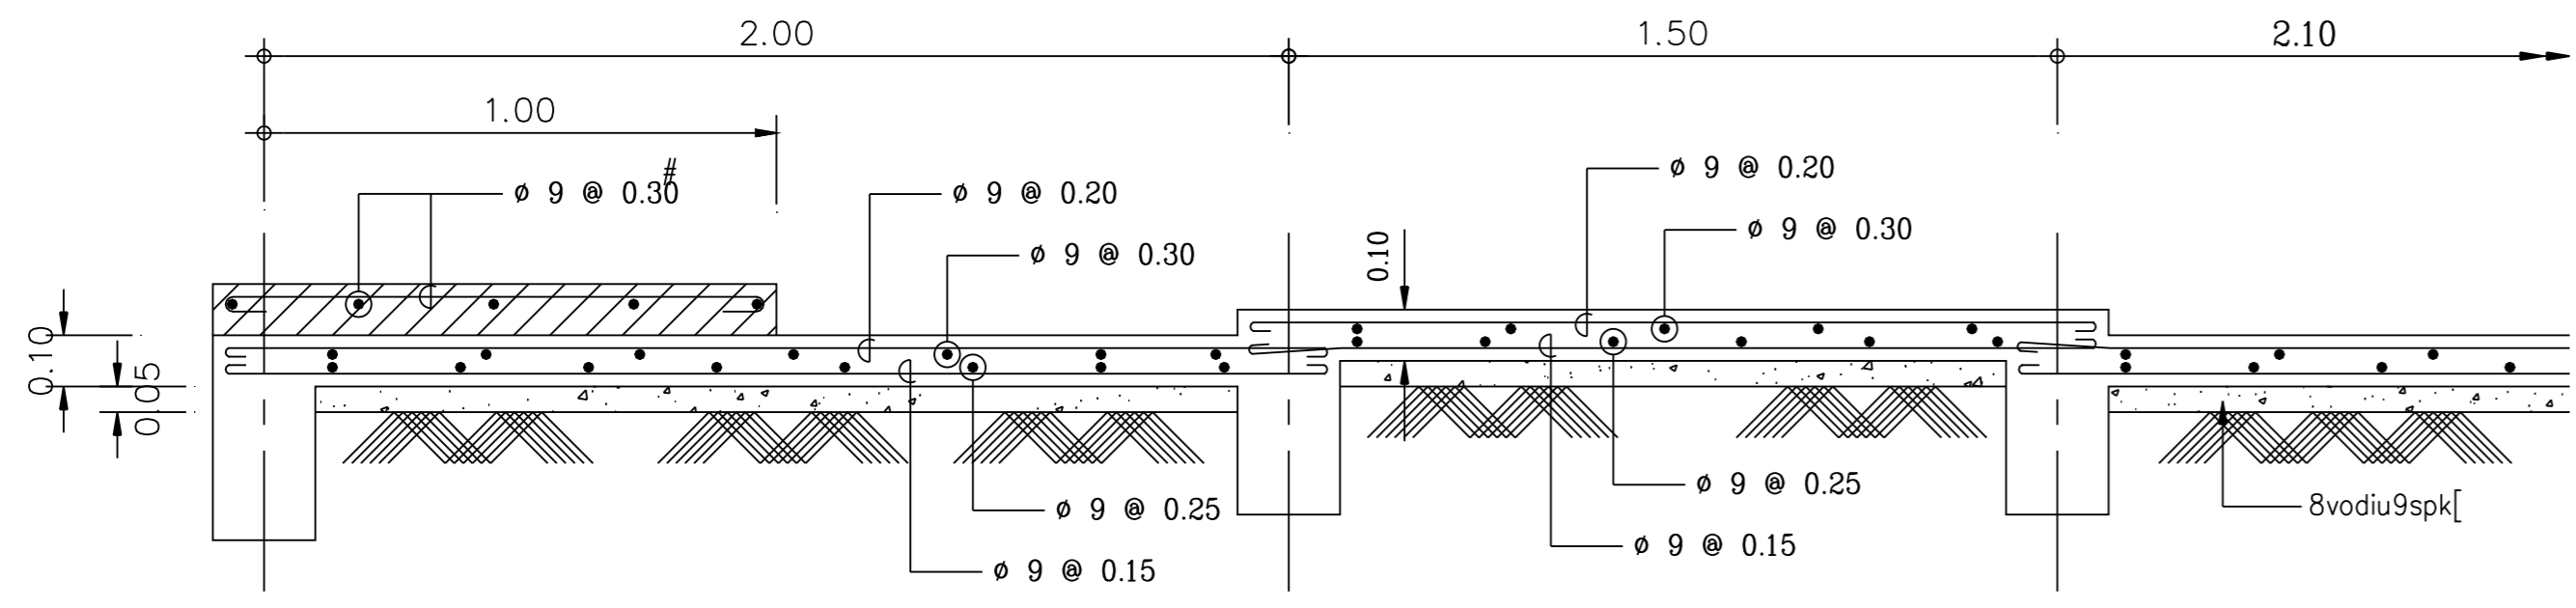


Zi^x9yfA-A X

c[[p-kpF8i'lihk'rnho
,k9ikl;o 1 : 20

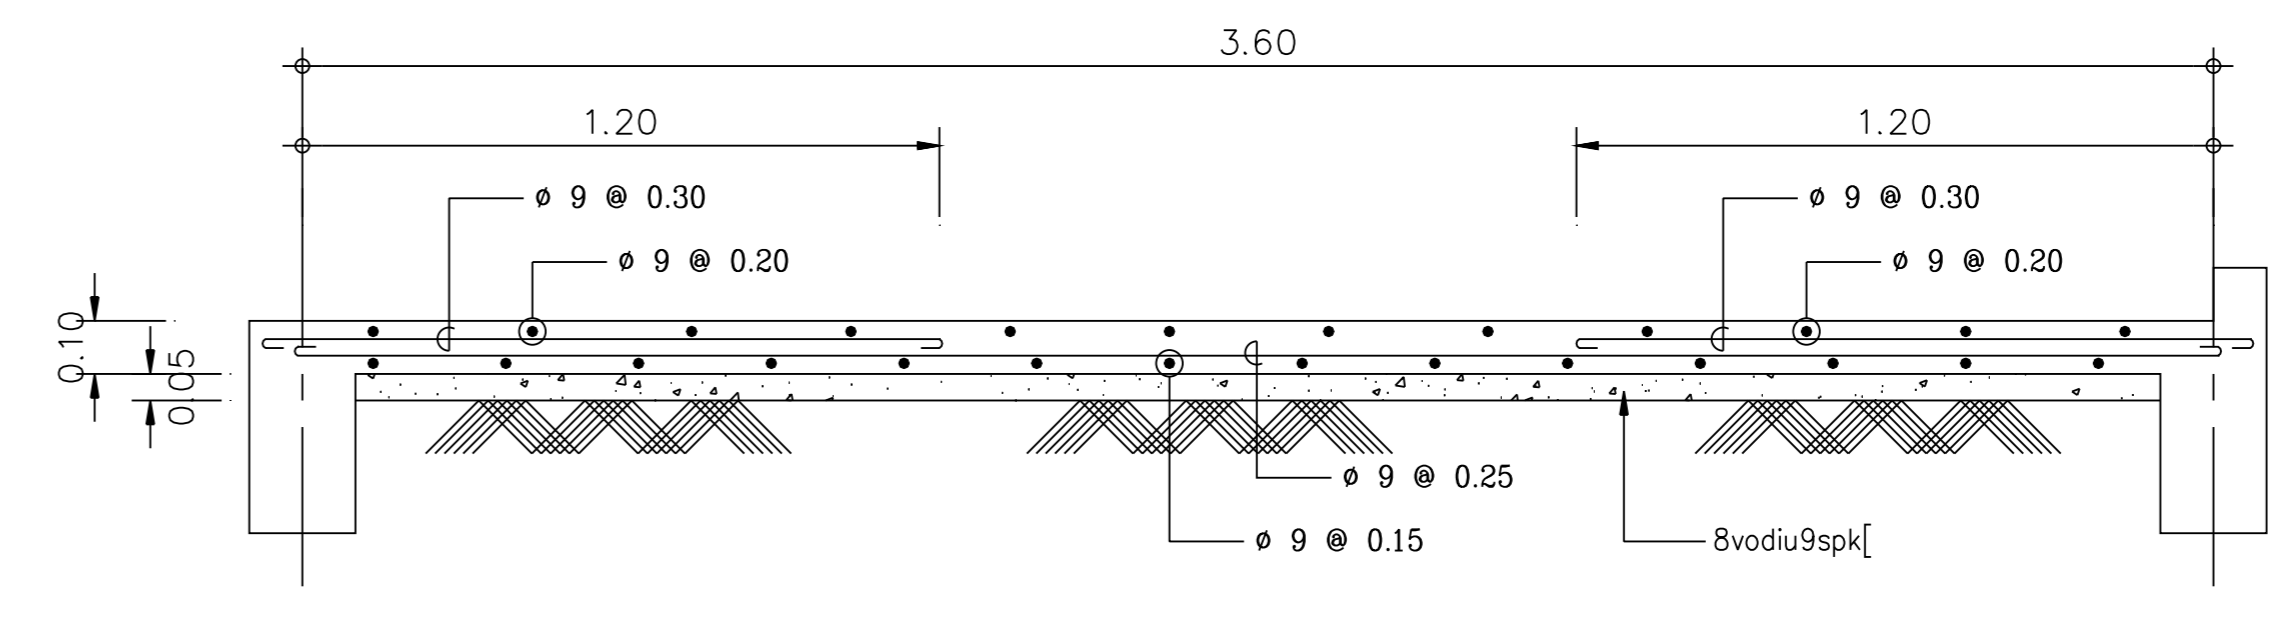


Zi^x9yfB-B X


c[[p-kpF8i'lihk'rnho
,k9ikl;o 1 : 20

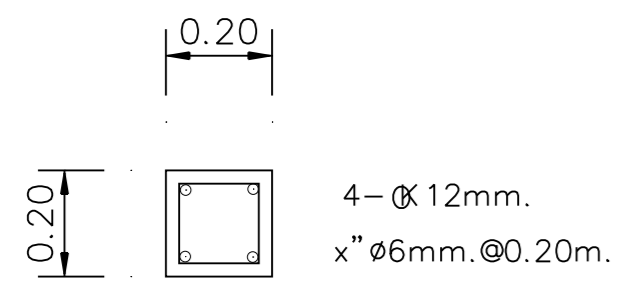


c[[-pkp8ko GB1
,k9ikl;o 1 : 20

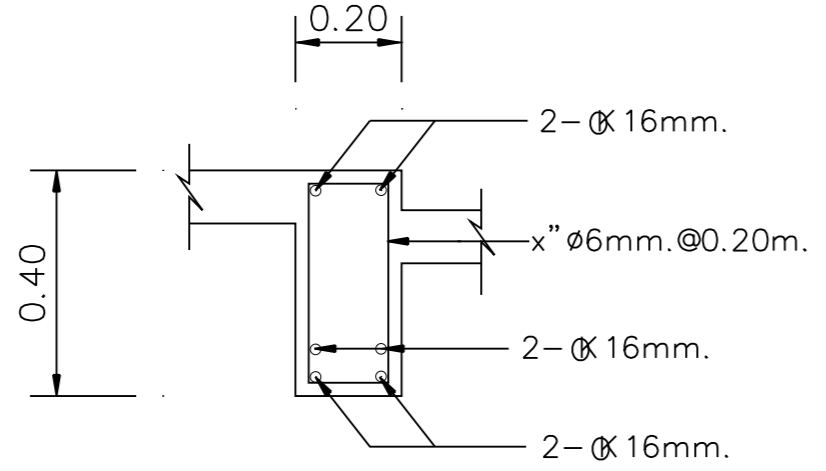



c[[-pkp8ko GB3
,k9ikl;o 1 : 20

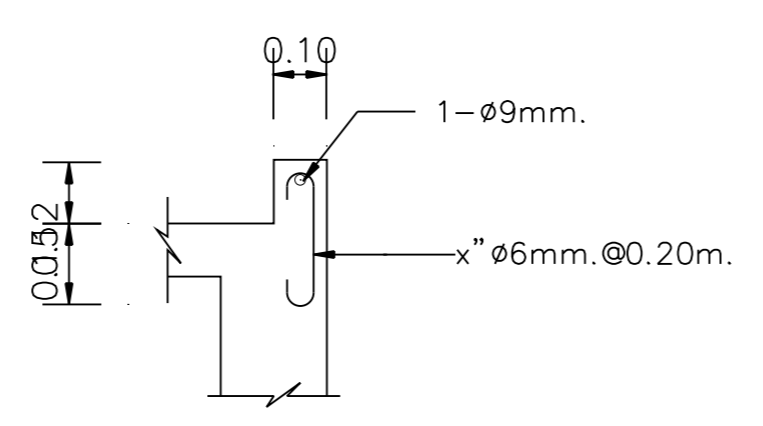

-pkp-v[8"l"]"
,k9ikl;o 1 : 20

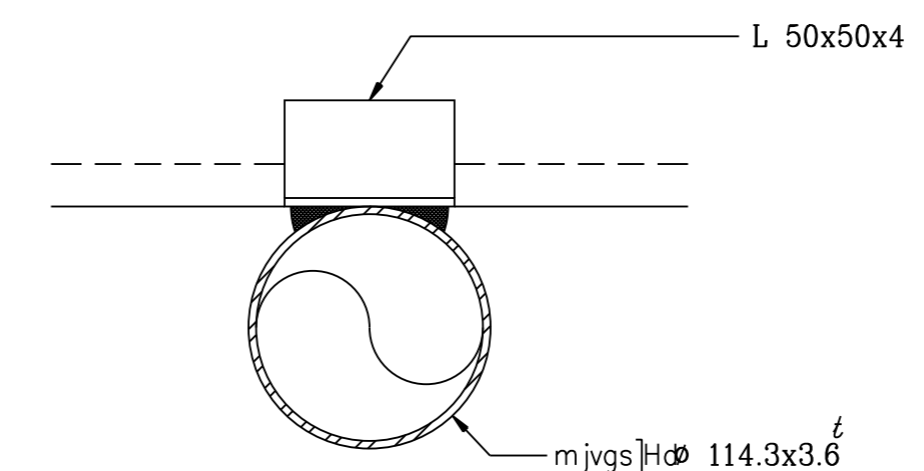


ikp]tgvupfdkip7fcx
,k9ikl;o 1 : 5

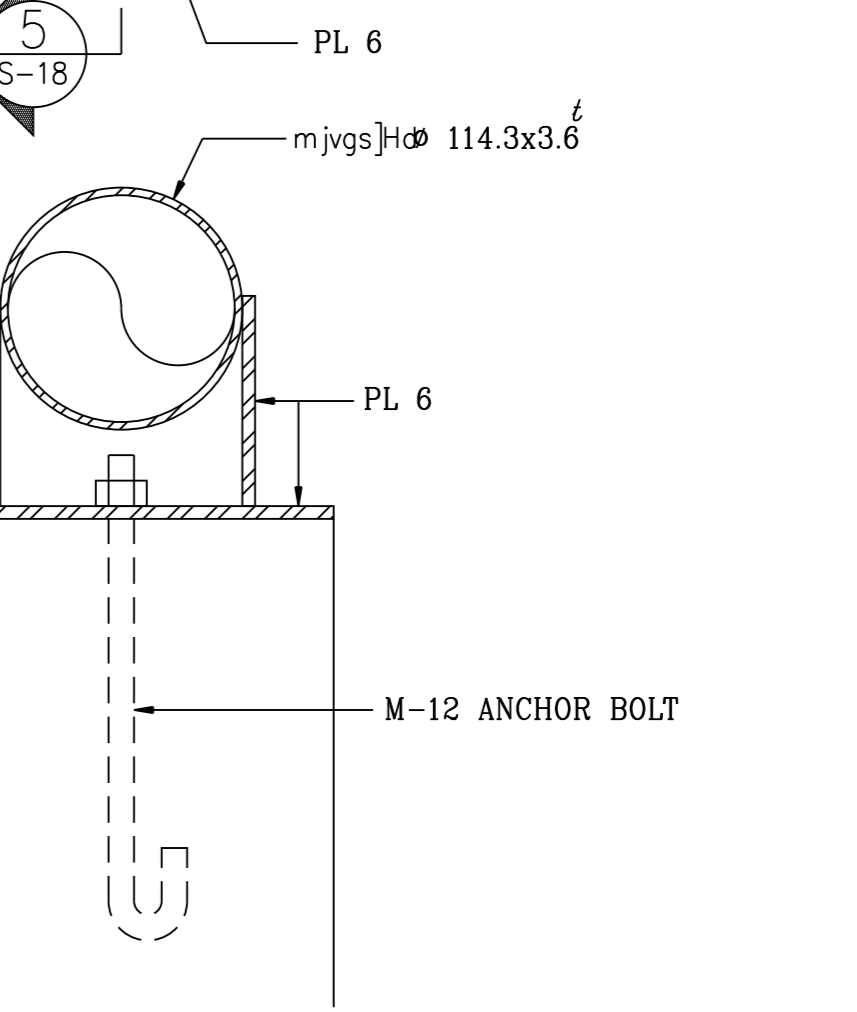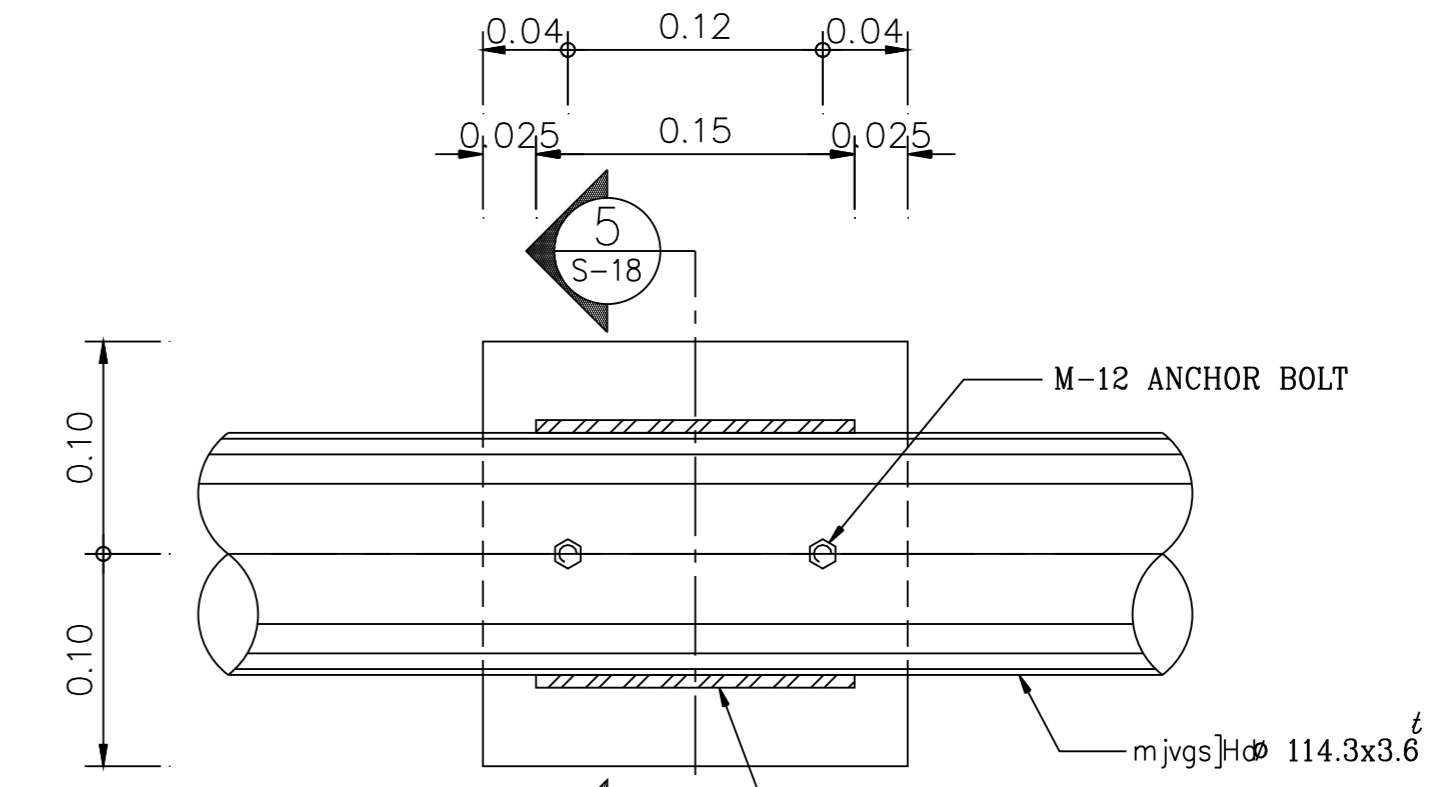

Zi^x9yf5-5 X

ikp]tgvupf PLATE p7fsy;glk
,k9ikl;o 1 : 5

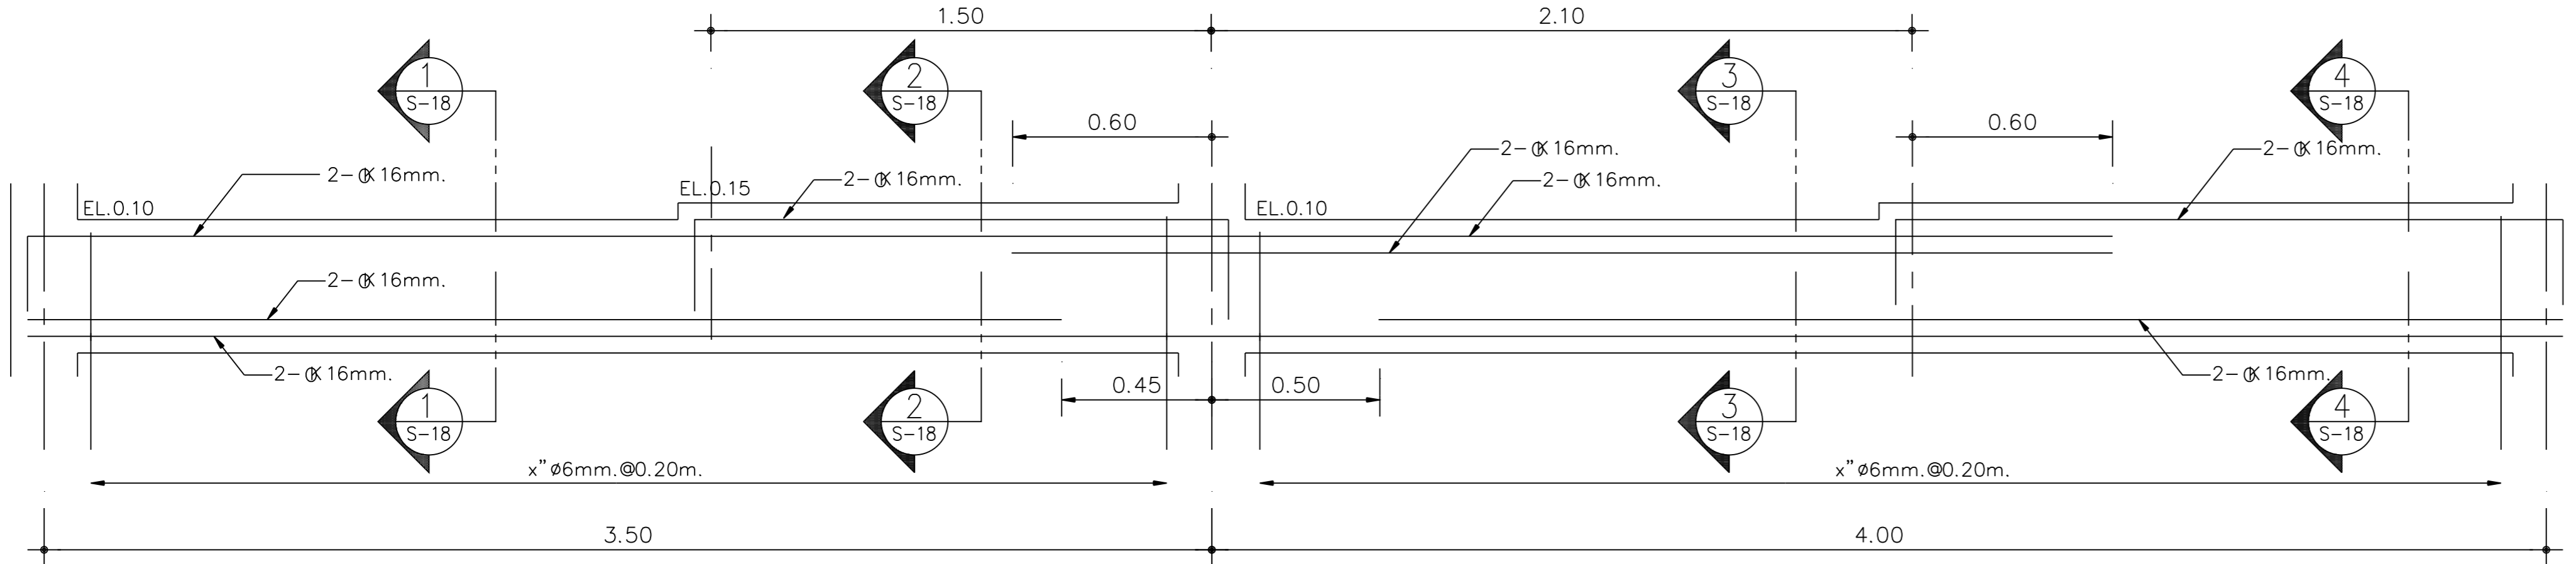


GB1

Zi^x9yf9k,pk;X


GB2

c[[-pkp8ko GB1,GB2
,k9ikl;o 1 : 20

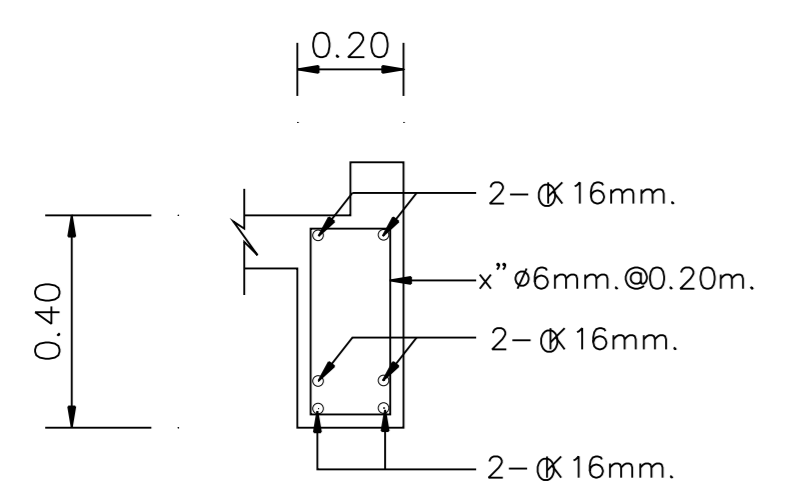


Zi^x9yf @3@X

c[[-pkp8ko GB1
,k9ikl;o 1 : 20

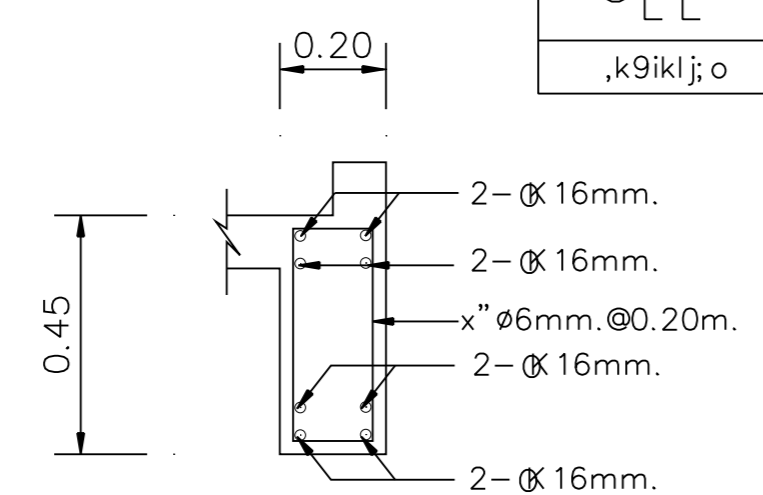


Zi^x9yf #3#X

c[[-pkp8ko GB1
,k9ikl;o 1 : 20

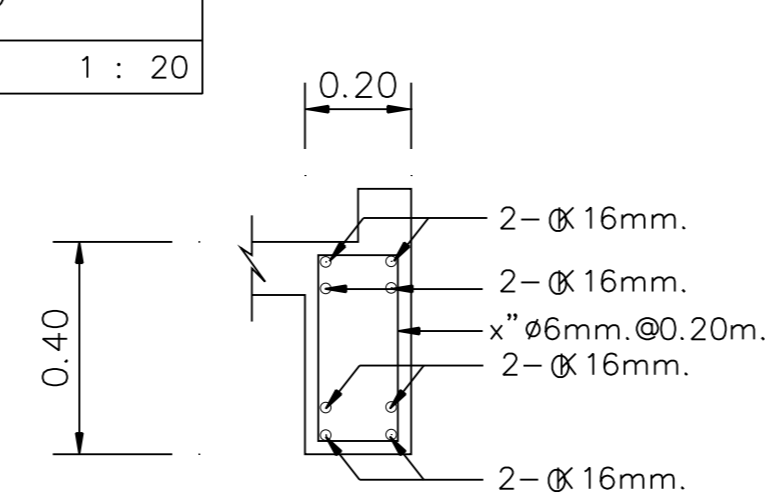

Zi^x9yf \$3\$X

c[[-pkp8ko GB2
,k9ikl;o 1 : 20

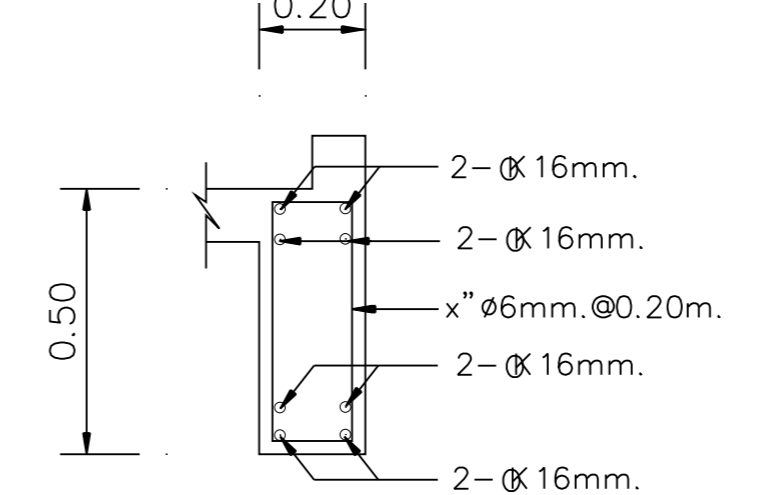

Zi^x9yf %3%X

c[[-pkp8ko GB2
,k9ikl;o 1 : 20

