

มหาวิทยาลัยจุฬาลงกรณ์และสหกรณ์การเกษตร

กองบริหารอาคารสำนักงาน

แบบก่อสร้างอาคาร ส่นง.
สาขา มาตรฐาน 2 ชั้น
(บ้าน ไร่ช้อย)

สถาปนิก
นายวิบูลย์ เจริญวานวลี สส. 1028ส.
นายวิษณุ เจริญวานวลี สส. 1782
นายศิริวัฒน์ พรหมสุวรรณ สส. 3543ก.

วิศวกรโยธา
นายสิทธิชัย อุณะพันธ์ สส.นภกย.น
นางอารีย์ ฤๅชพรต ศษ.น.

วิศวกรไฟฟ้า
นายสิริวัฒน์ ชีตอง ภพท. 5414
นายนิพนพล พลกล้า ภพท. 4998
นายสรวิชัย น้อยวิสัย ภพท. 14080

สุขาภิบาล
นายอร่ามโรจน์ อุดมประภทรม
นายสิทธิชัย ชีววัลย์ปรีชา

เขียนแบบ

ตรวจแบบ อนุมัติแบบ





แก้ไขแบบ

วันที่

แบบแสดง
c[[-pkpshv'oe @

FILES NO. แผนที่

เลขที่แบบ รวม

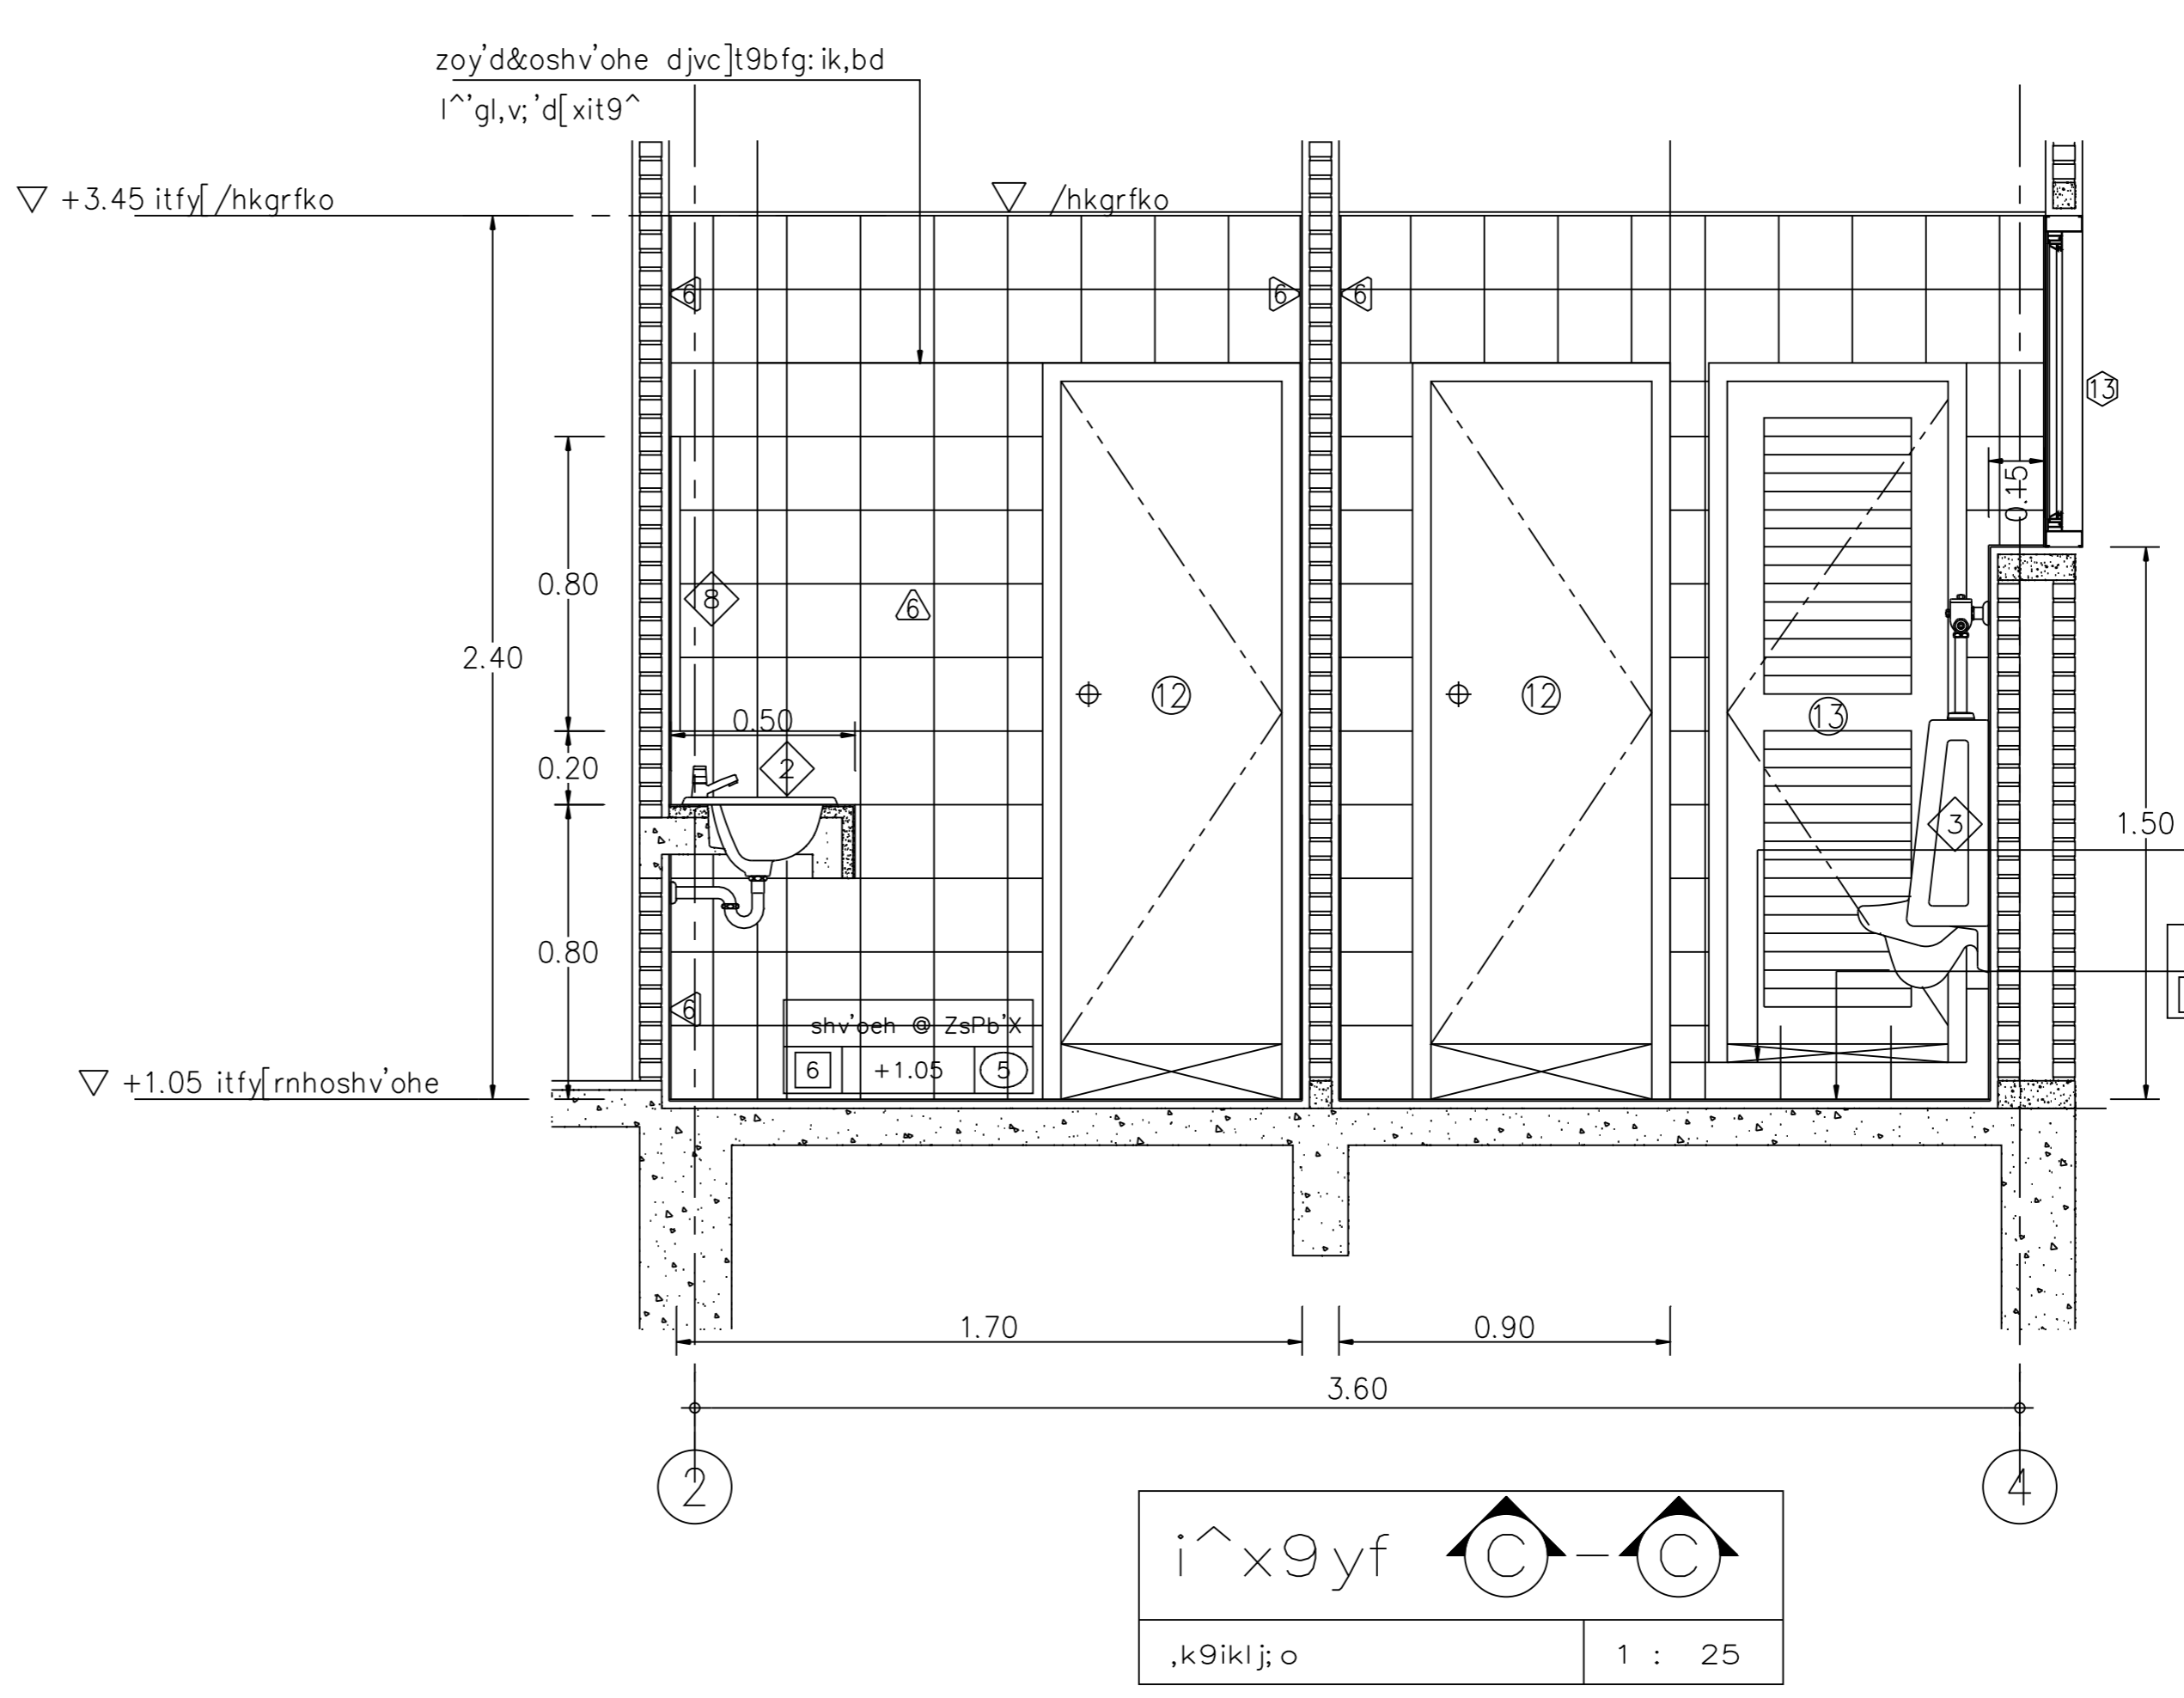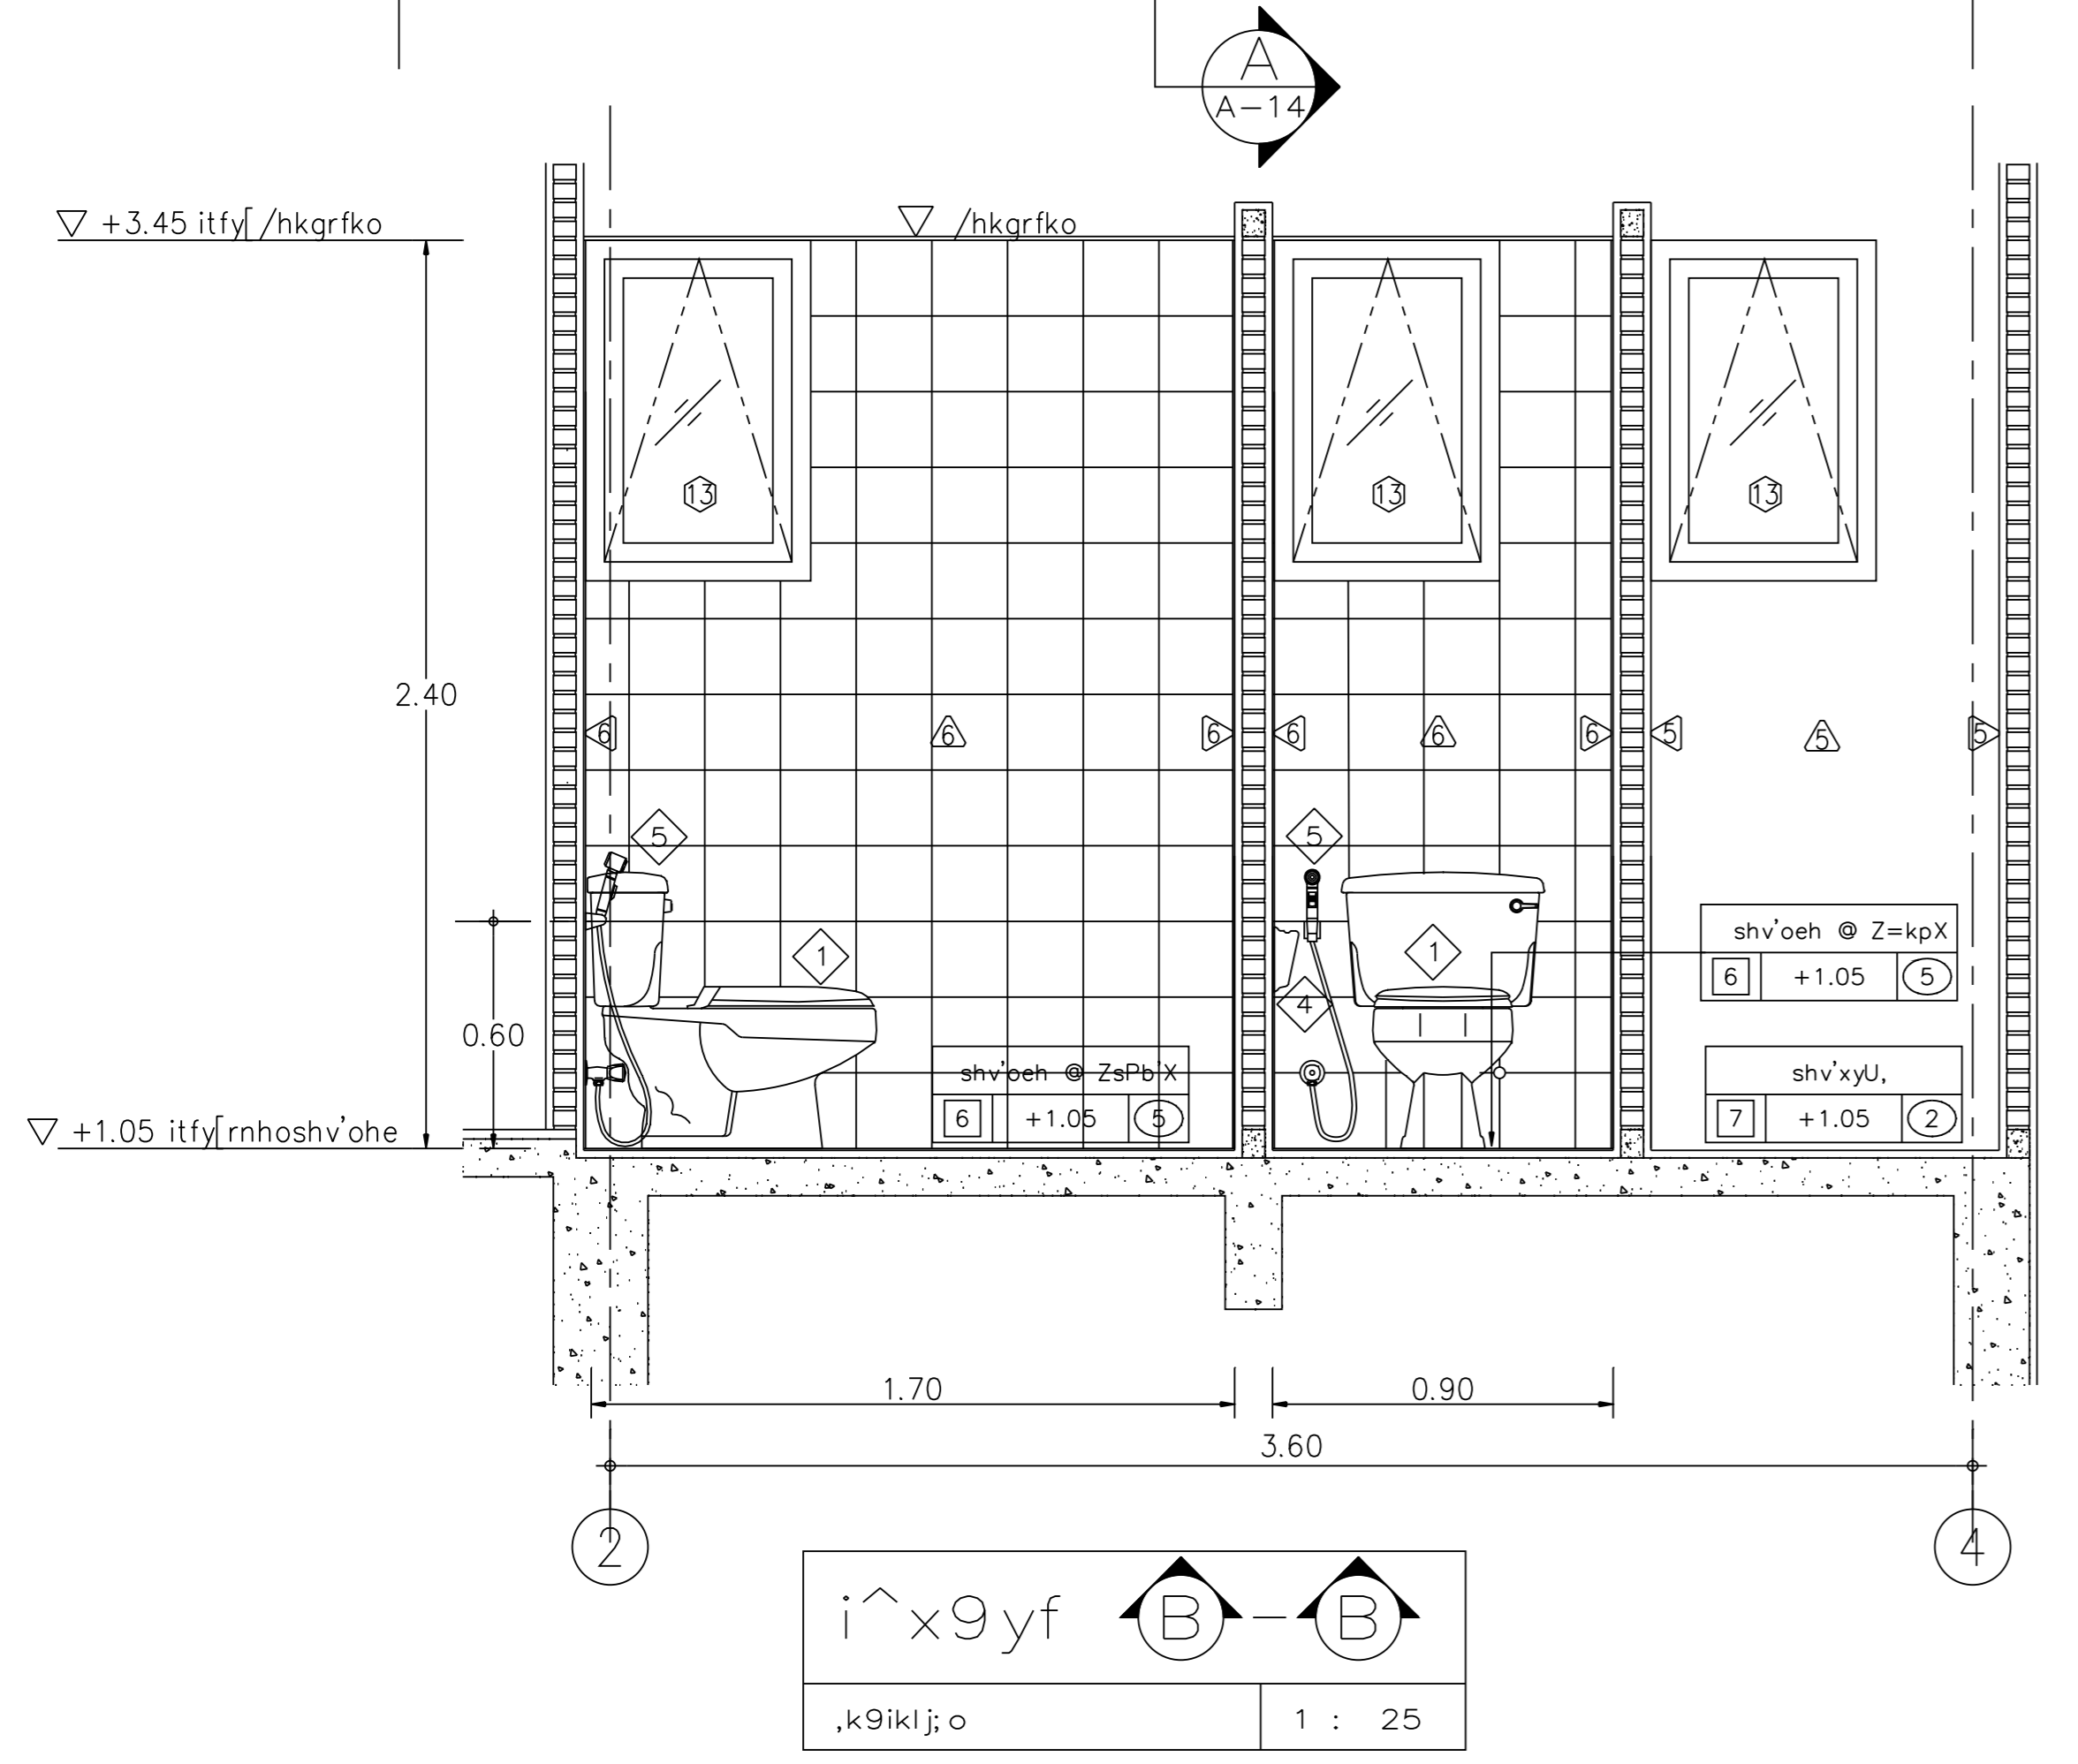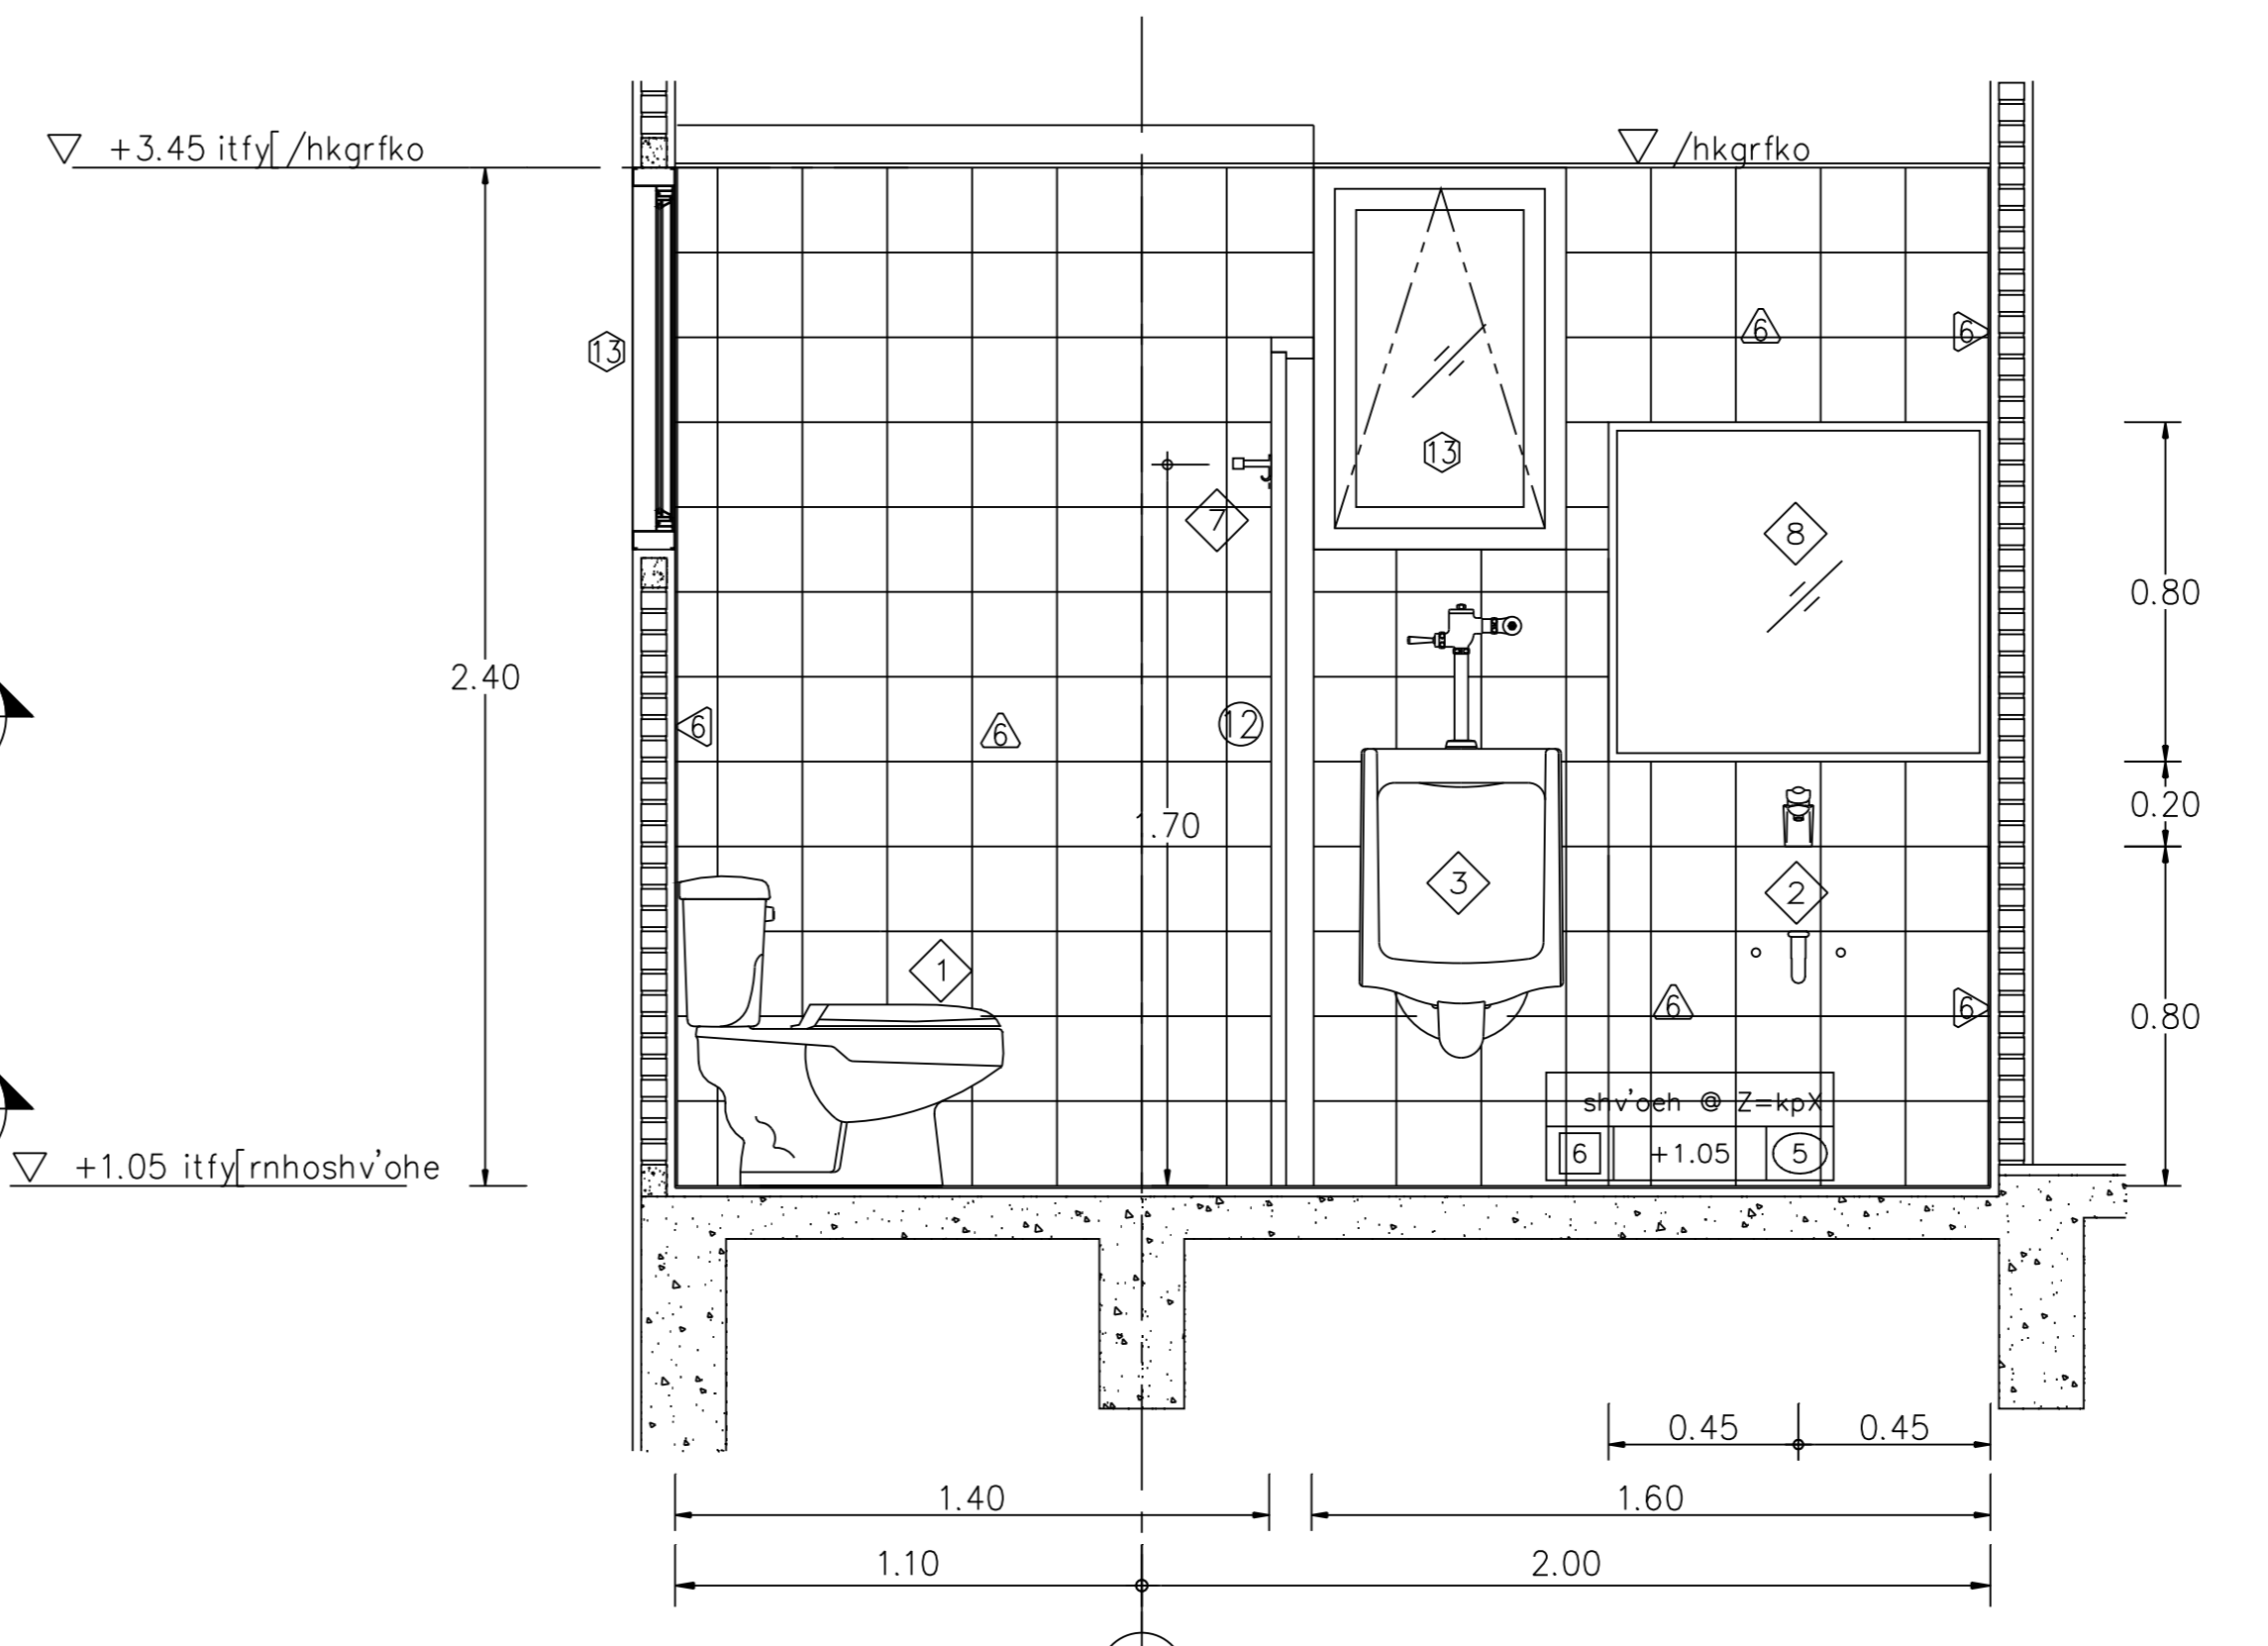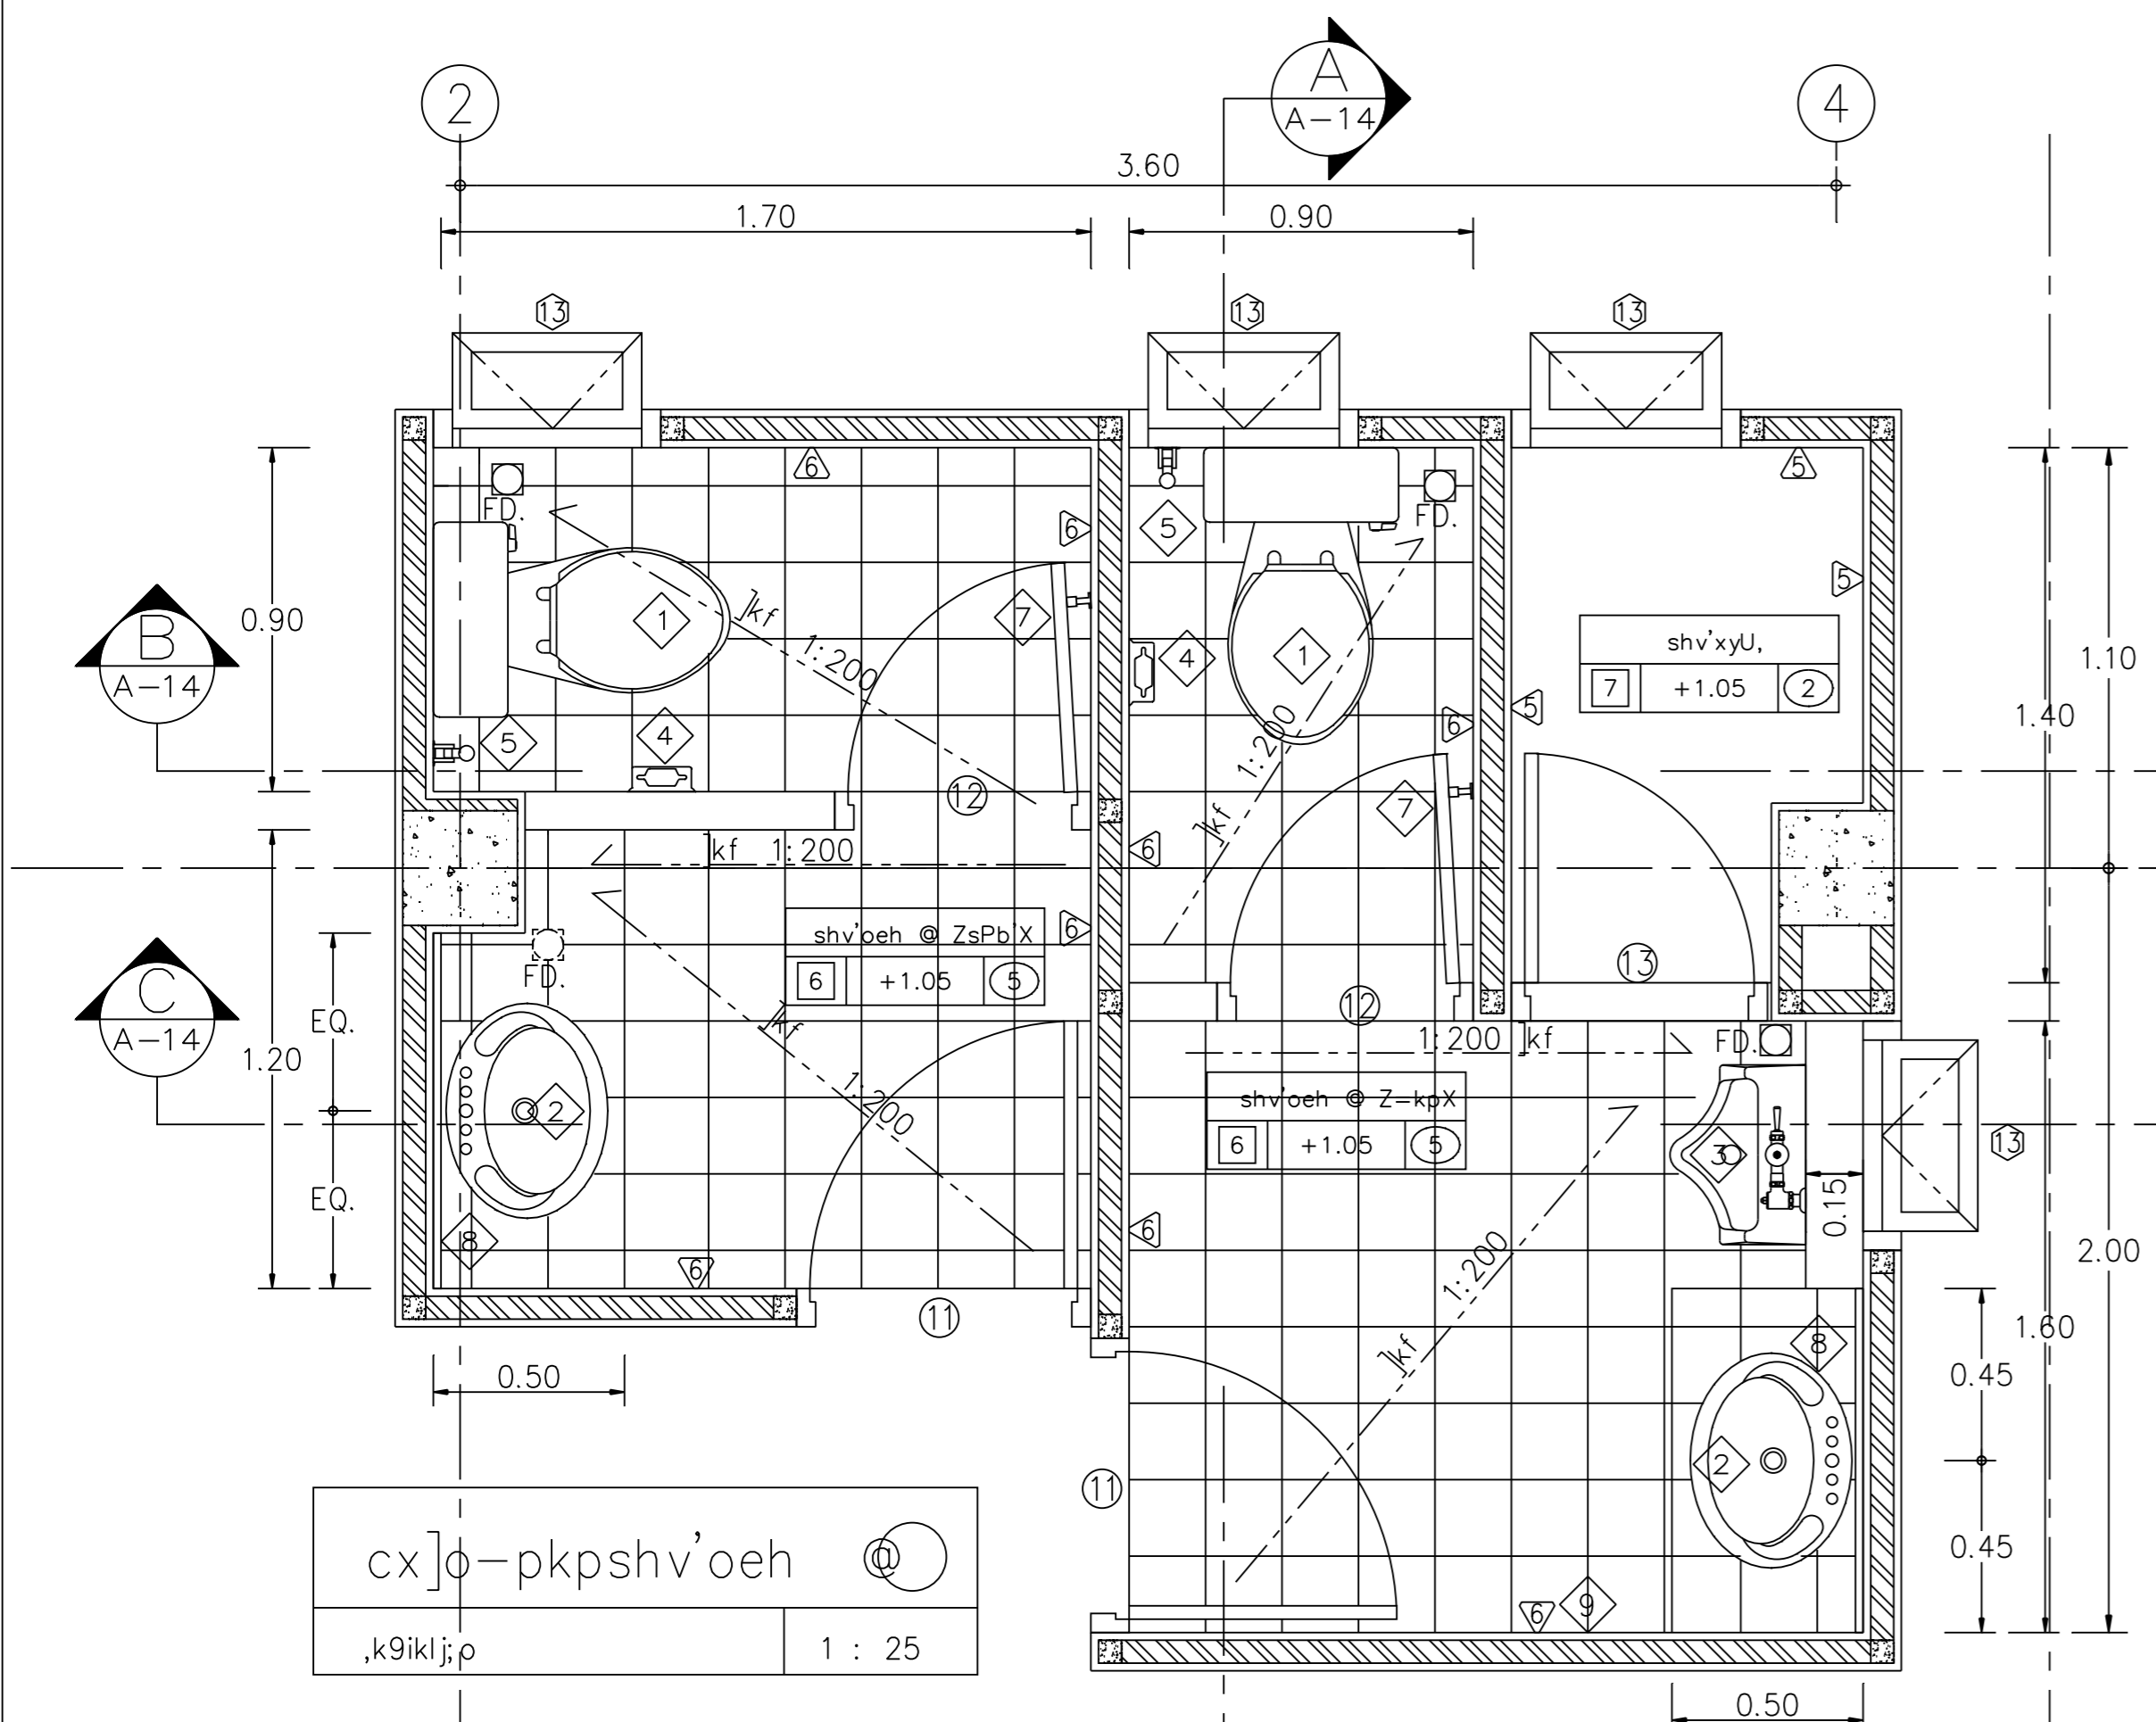

pd-v[dyooh 8"l"]
l' Q'@Q 9bfg:ik,b8
shv'oe @ Z=kpX
6 +1.05 5

FILES NO. แผนที่

เลขที่แบบ รวม

