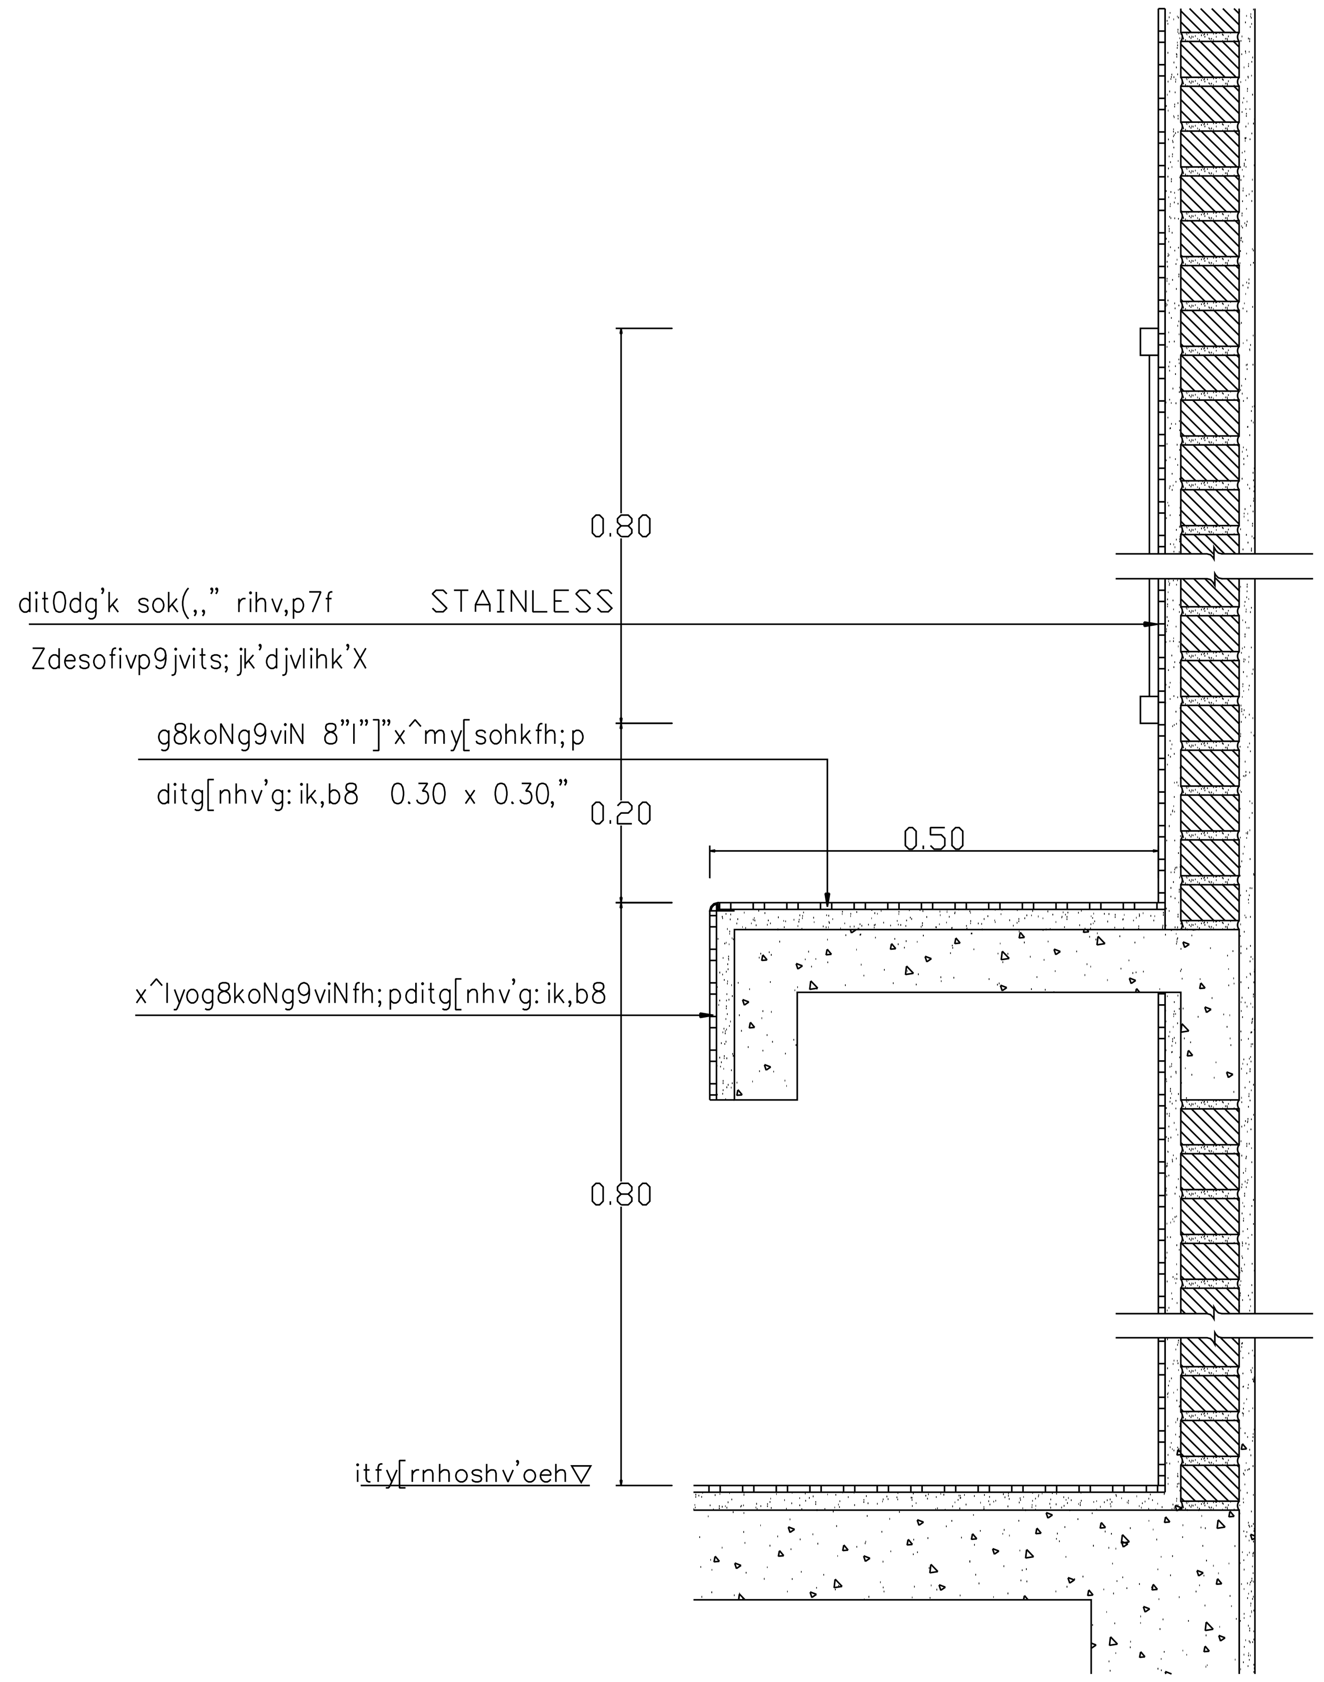

i^x9yf-pkp g8koNg9viNvjk']hk'sohk

,k9iklj;o 1 : 10

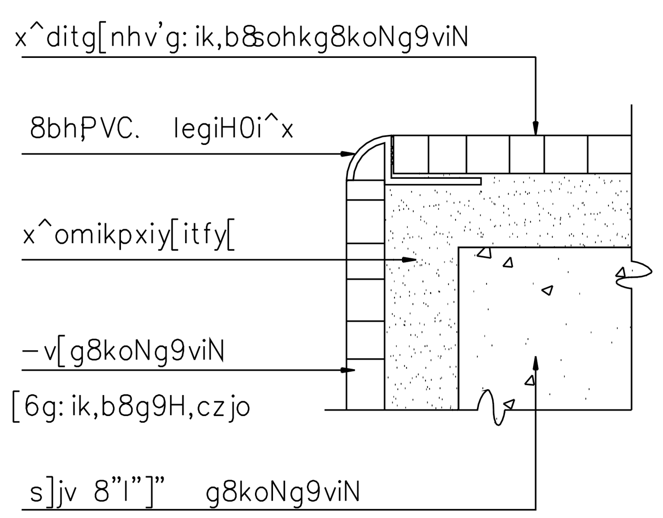

c[[-pkplyo-v[c]tg8koNg9viN

,k9iklj;o 1 : 2

ikpdkil6-4ylRN

lyP]ydKIN	ikpdki	z]b94ylRN	i6jo	lu	v6xdilNxitdv[					s,kpgs96
					dUvd	;k]N;	mjvoehfu	mjvoehmbh'	vnjoq	
1	F5l6-4ylRN	COTTO	C116	-k;		TOTO TS 106 C6				v6xdilNxitdv[8i[=6f
		AMERICAN STANDARD	TF 2085	-k;		IDEAL STANDARD A4400				
1A	F5l6-4ylRN	COTTO	C 201	-k;						c[[oyj'pv'
		AMERICAN STANDARD	TF 101 P	-k;						
2	vjk']hk'sohk	COTTO	C007	-k;	TOTO TS 104 B8	TOTO TS 106 C6	COTTO S 283	TOTO TS 301 A + 303 AX		lesiy[shv'oeh ③ .=hdUvddf COTTO CT 169 sinv TOTO TS 100
		AMERICAN STANDARD	TF 476	-k;	IDEAL STANDARD A4000	IDEAL STANDARD A4400	AMERICAN STANDARD#110333	IDEAL STANDARD A8100+A8006		
2A	vjk']hk'sohk	COTTO	C 013	-k;	COTTO CT 163 A2	TOTO TS 106 C6	COTTO S283	TOTO TS 301 A + 303 AX		
		AMERICAN STANDARD	TF 0969	-k;	IDEAL STANDARD A1400	IDEAL STANDARD A4400	AMERICAN STANDARD#110333	IDEAL STANDARD A8100+A8006		
3	F5xyllk; t	COTTO	C 303	-k;		TOTO TS 401 DUF				
		AMERICAN STANDARD	TF 6500	-k;		ROYAL SLOAN				
4	muj.ljditfkK	COTTO	C 815	-k;						
		AMERICAN STANDARD	TF 9001	-k;						
5	lkp=eit	OASI		'k		TOTO TS 106 C6				
		AMERICAN STANDARD	DOUCHE A4500	'k		IDEAL STANDARD A4400				
6	ik;mi'9y; i^x L	COTTO	CT 791							
		RELY	GB 3207 B							
6A	ik;mi'9y;	COTTO	CT 790							ik;pk; (Q :,"
		RELY	GB 3207							
7	-vc-;ozhk	RELY	DB 3018							rihv,fh;p BUMPER
		MONOLIGHT	DT 30H							
8	dit0dg'k	THAI ASAHI								8;k,sok (,,"
		GUARDIAN								
9	dUvd9bfzoy'	TOTO	TS 102 C6							9bfl^'0kdrnho *Q :,"
		IDEAL STANDARD	A4100							

s,kpgs96

3 dit0dg'k p7ffh;p-v STAINLESS [o3]jk' vpjk'ohvp %9y;2[ko
3 ltfnvvjk']hk'sohkw,j9hv'.lj06dpk'
3 ,6,ditg[nhv'.=h8bh;PVC.
3 l6-4ylRNc]tv6xdilN .=h-v' COTTO/TOTO , AMERICAN STANDARD sinv gmup[gmjk

ธนาคารเพื่อการเกษตรและสหกรณ์การเกษตร

กองบริหารอาคารสำนักงาน

แบบ
ก่อสร้างอาคาร สนง.
สาขา มาตรฐาน 2 ชั้น
(บันไดขวา)

สถาปนิก
นายวิบูลย์ เจริญวราวุฒิ สถ. 1102ส.
นายวิเชษฐ์ เจริญธีรบูรณ์ สสถ. 1762
นายศรีวัฒน์ พรหมสุวรรณ สถ. 3543ภ.

มัณฑนากร
นายสิทธิชัย อุนยะพันธ์ สถ.บ.(ภายใน)
นางอารีวัลย์ กุยะธรพรต ศษ.บ.

วิศวกรโยธา
นายสัมพันธ์ ขุทรานนท์ สย. 6270
นายนินนาท ทองมา สย. 4933

วิศวกรไฟฟ้า
นายชัยวัฒน์ ซื่อตรง ภฟก. 5414
นายนันทพล พลกล้า ภฟก. 4998
นายเสริฐศิริ น้อยวิลัย ภฟก. 14080

สุขาภิบาล
นายอร่ามโรจน์ อุดตมะปรากรม
นายชิดชัย ชัชวาลย์ปรีชา

เขียนแบบ

ตรวจแบบ | อนุมัติแบบ

แก้ไขแบบ

วันที่

แบบแสดง

ikpdkil6-4ylRN c]t c[[-pkp g8koNg9viNvjk']hk'sohk

FILES NO.

แผ่นที่ A-16

เลขที่แบบ

รวม 42