




ผังระบบประปา ชั้น 3 18/25

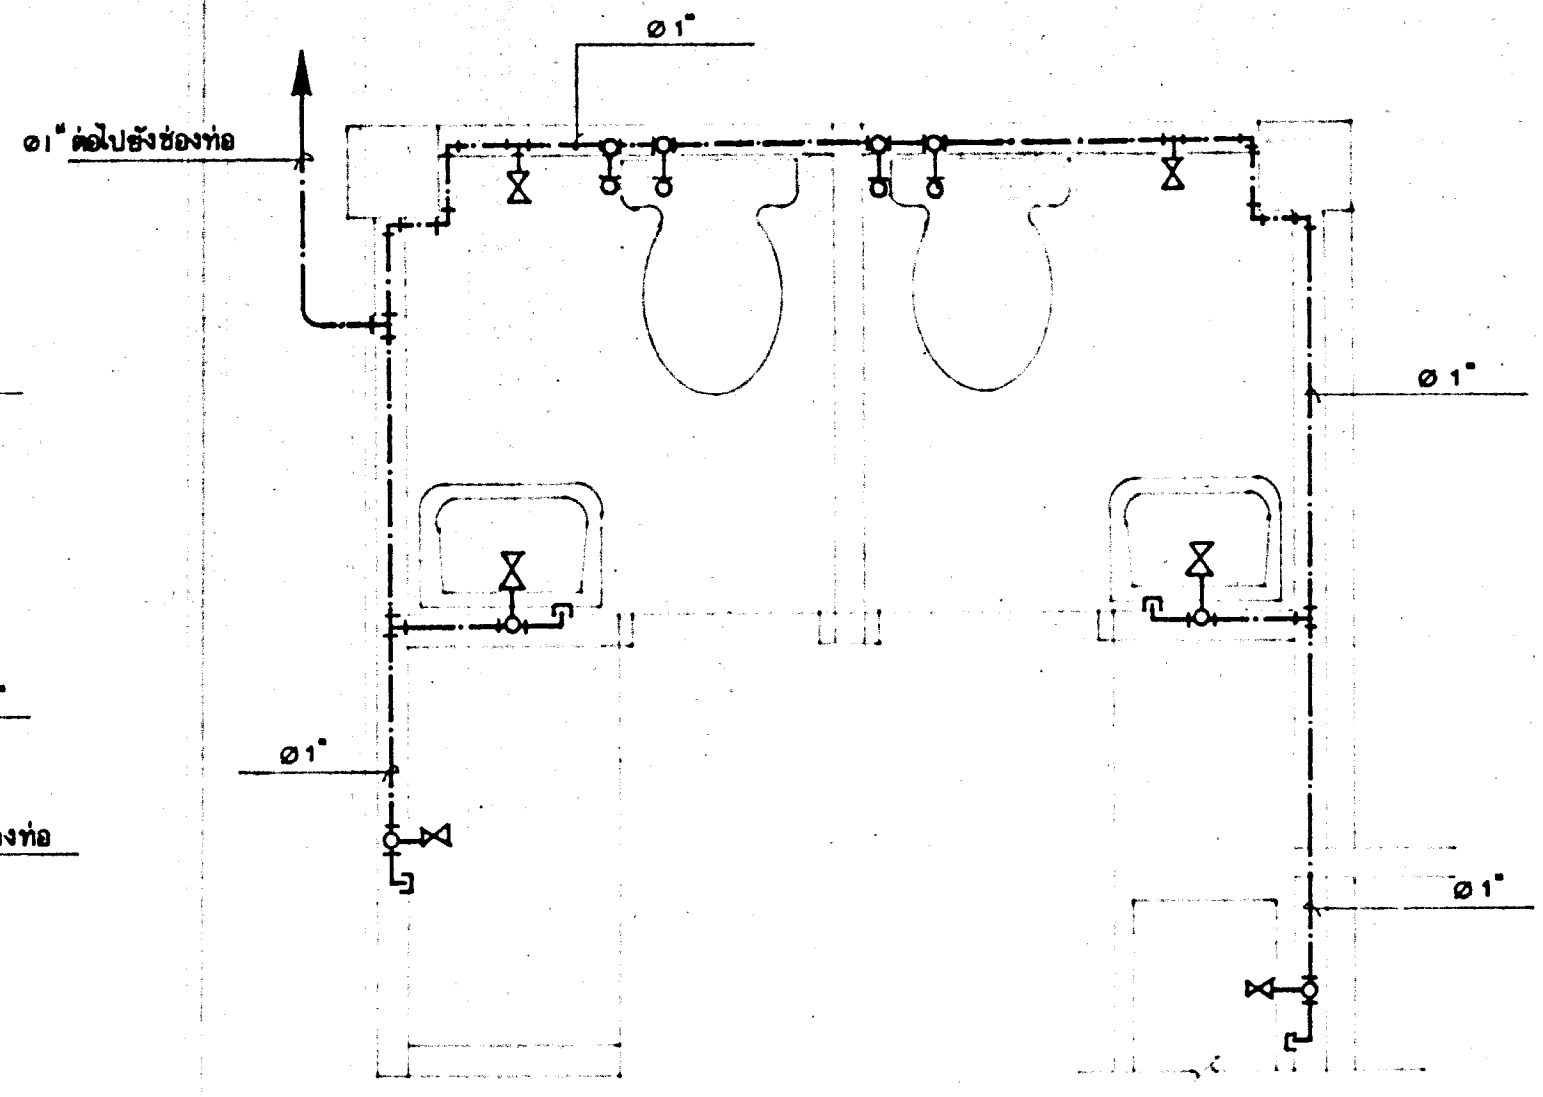

ผังระบบประปา ชั้น 3 18/25

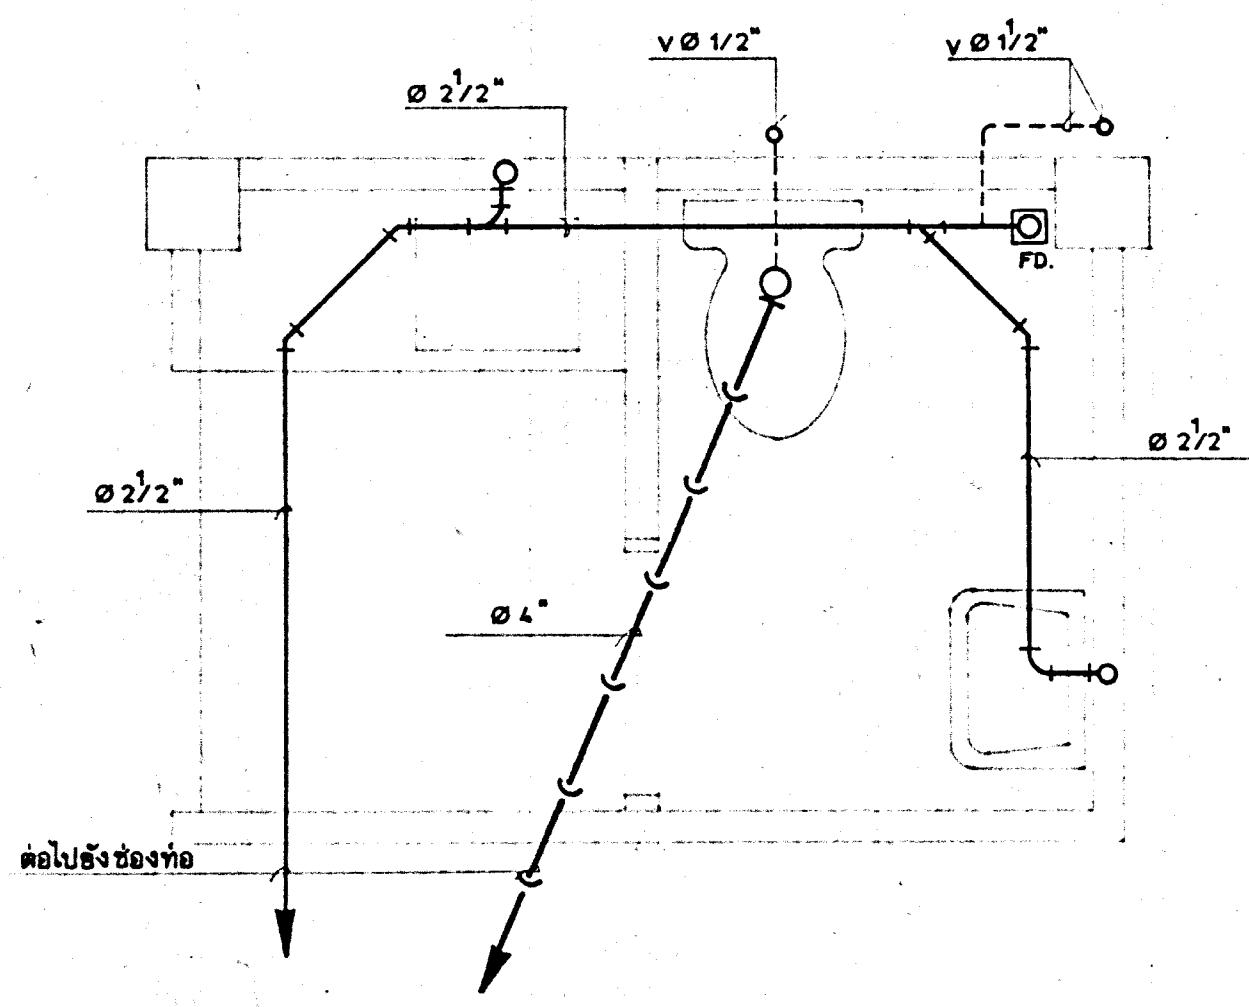


ผังระบบสุขาภิบาล ชั้น 3 18/25

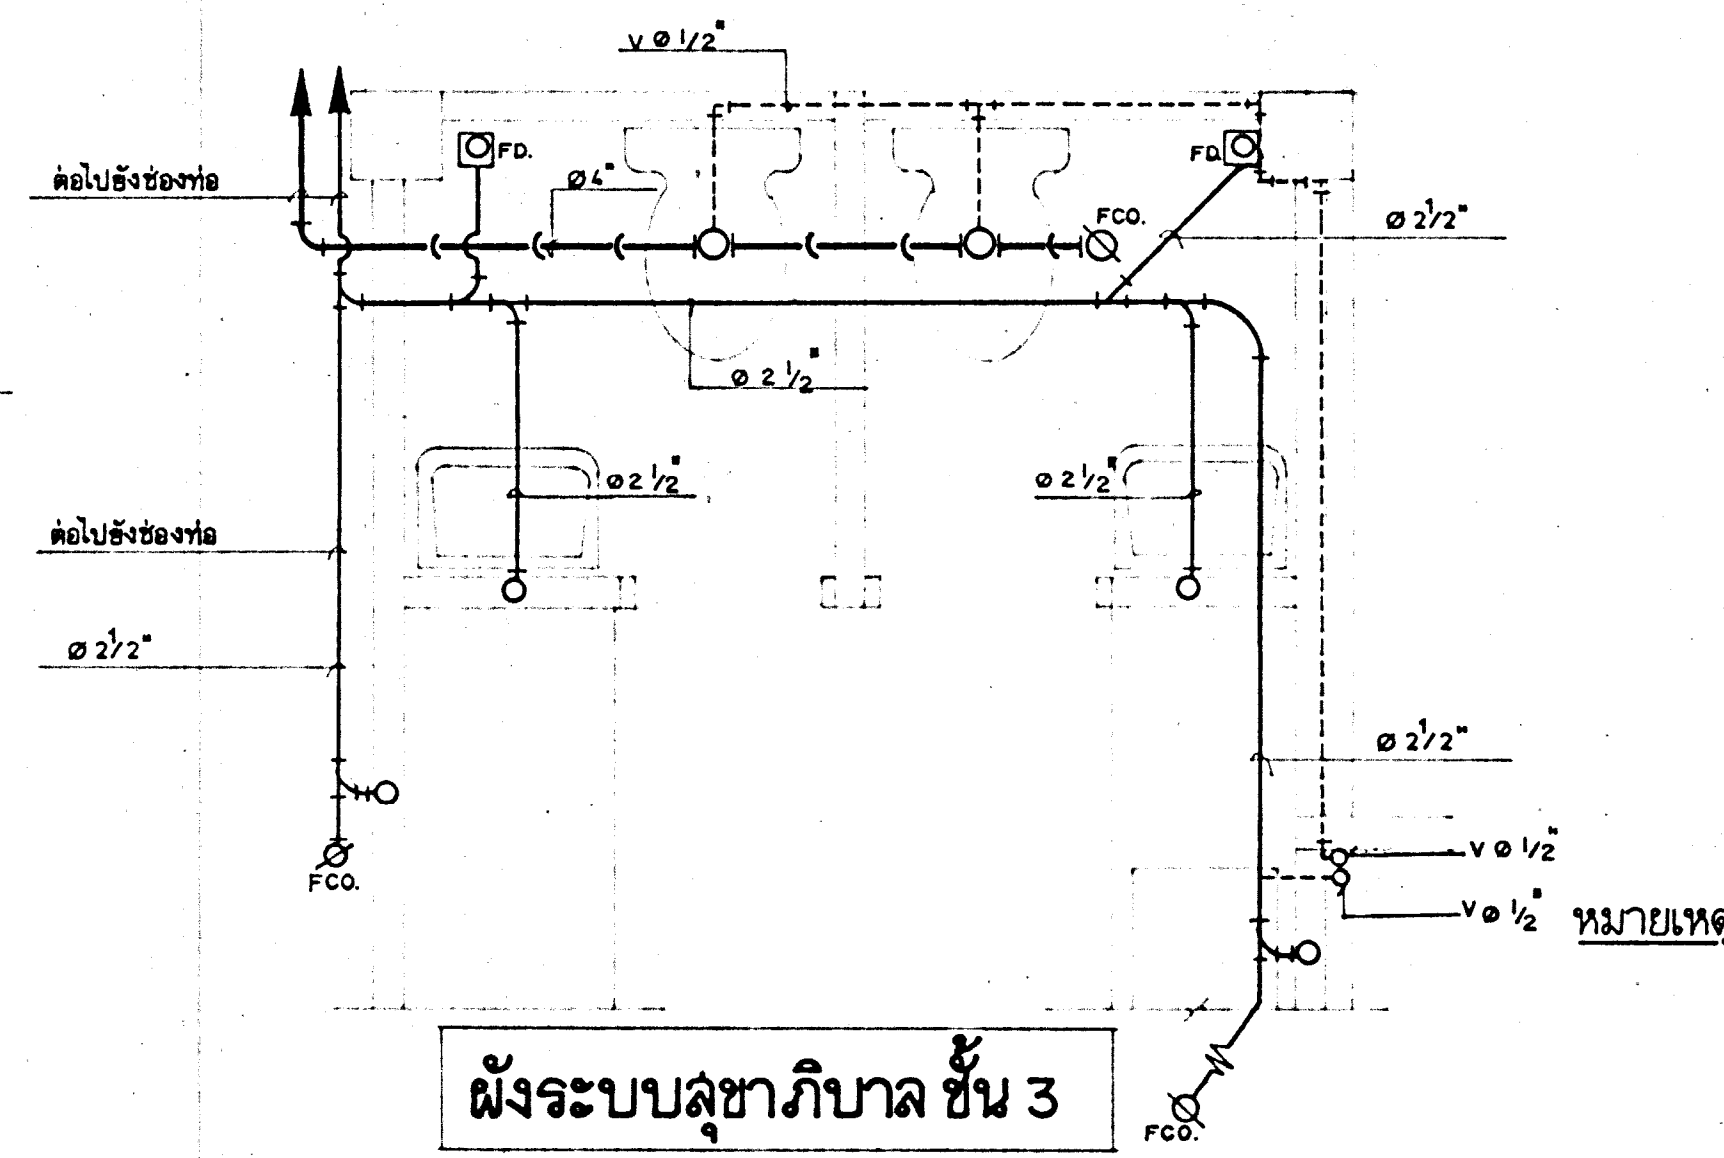

ผังระบบสุขาภิบาล ชั้น 3

การเดินระบบท่อต่าง ๆ ของห้องน้ำ - ห้องส้วม สามารถเปลี่ยนแปลงจากแบบได้ โดยให้ปรึกษากับผู้ออกแบบสุขาภิบาลหรือผู้ควบคุมงานของอาคาร

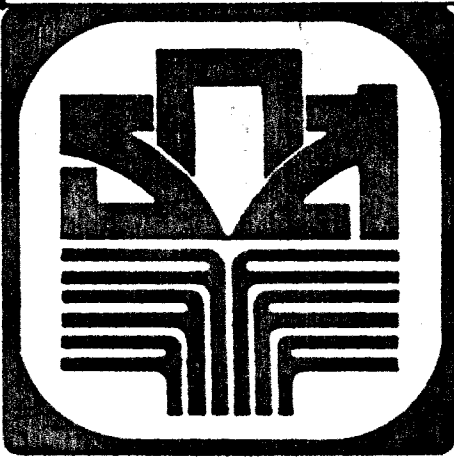

กองอาคารและสถานที่ ธนาคารเพื่อการเกษตรและสหกรณ์การเกษตร			แบบ อาคารสำนักงาน (ห้องน้ำอู่ขวา)	แบบแสดง	แผนที่ 0 / 2535
			สาขา มาตรฐาน	ระบบประปา, สุขาภิบาลชั้น 3	แผนที่
สถาปนิก นายวิบูลย์ เจริญธรรม ๑๙ 1102 ๙ 55/127 ซ.ปรีชาดิ สุทธิสาร ๒ ถนน	มันเทศ นายฉัตรชัย อุนระพันธ์ ๖ ๑๑.๒ (ภาสกร)	เขียนแบบ น.ส.พนิต พงษ์ไพโรจน์ ๓๓๒ บางเขน บางกอกใหญ่ ถนน	หมายเหตุ		P-02
วิศวกรโยธา นายเชษฐา สุพานนท์ ๑๙ 37๒๔ 203/44 ซ.สุภาพร 2 บางกะปิ ถนน	วิศวกรไฟฟ้า	ออกแบบสุขาภิบาล นายศิริชัย จันตรีกุล ปวส. ศิริชัย จันตรีกุล	ตรวจแบบ	วันที่	