

อาคารเพื่อการควบคุมและสหกรณ์การเกษตร

กองบริหารอาคารสำนักงาน

แบบ
ก่อสร้างอาคาร ส่นง.
สาขา มาตรฐาน 3 ชั้น
(บ้าน ไตข่าย)

สถาปนิก
นายวิบูลย์ เจริญราษฎร์ ส่นง.๒๕
นายวิเชษฐ เจริญราษฎร์ ส่นง.๒๕
นายศรีวัฒน์ พรหมสุวรรณ ส่นง.๔๓

วิศวกร
นายสิทธิชัย อุณะพันธ์ ส่นง.ภายใน
นางอารีวิทย์ กุยะธรพวด ศษ.บ

วิศวกรโยธา
นายสิงห์พันธ์ อูธรรมนท์ ส่นง. 6270
นายนิพนธ์ ทองกา ส่นง. 4933

วิศวกรไฟฟ้า
นายชัยวัฒน์ ชีตตรง ภพท. 5414
นายนิพนธ์ พลลัด ภพท. 4998
นายเสฐียร น้อยวิสัย ภพท. 14080

สุภาพบุรุษ
นายอรรคมโรจน์ อุดมประภากม
นายชิตชัย ชีวาลักษณ์

เขียนแบบ

ตรวจแบบ อนุมัติแบบ

แก้ไขแบบ

ครั้งที่ 2

วันที่ พฤษภาคม 2545


แบบแสดง

c[[-pkpsohk9]k'
c[[-pkp9]jk'q

FILES NO.
sum d\มาตรฐาน๓ชั้น




แผ่นที่ A-09

เลขที่แบบ ๓/ 42

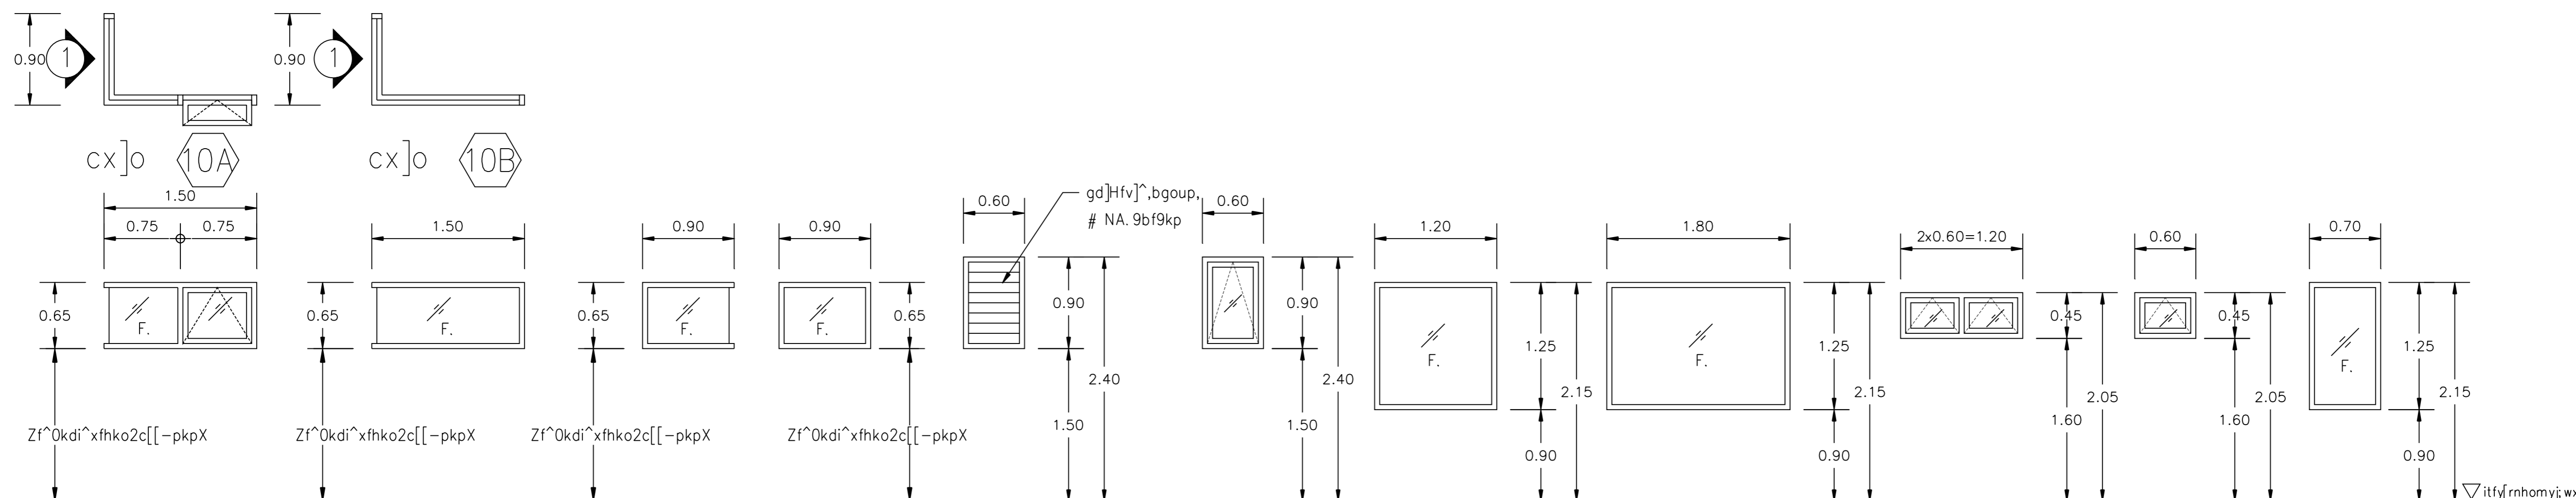


i^xfhko @ [ko



10A 10B 10A, 10B 10C 12 13 14 15 16 17 18

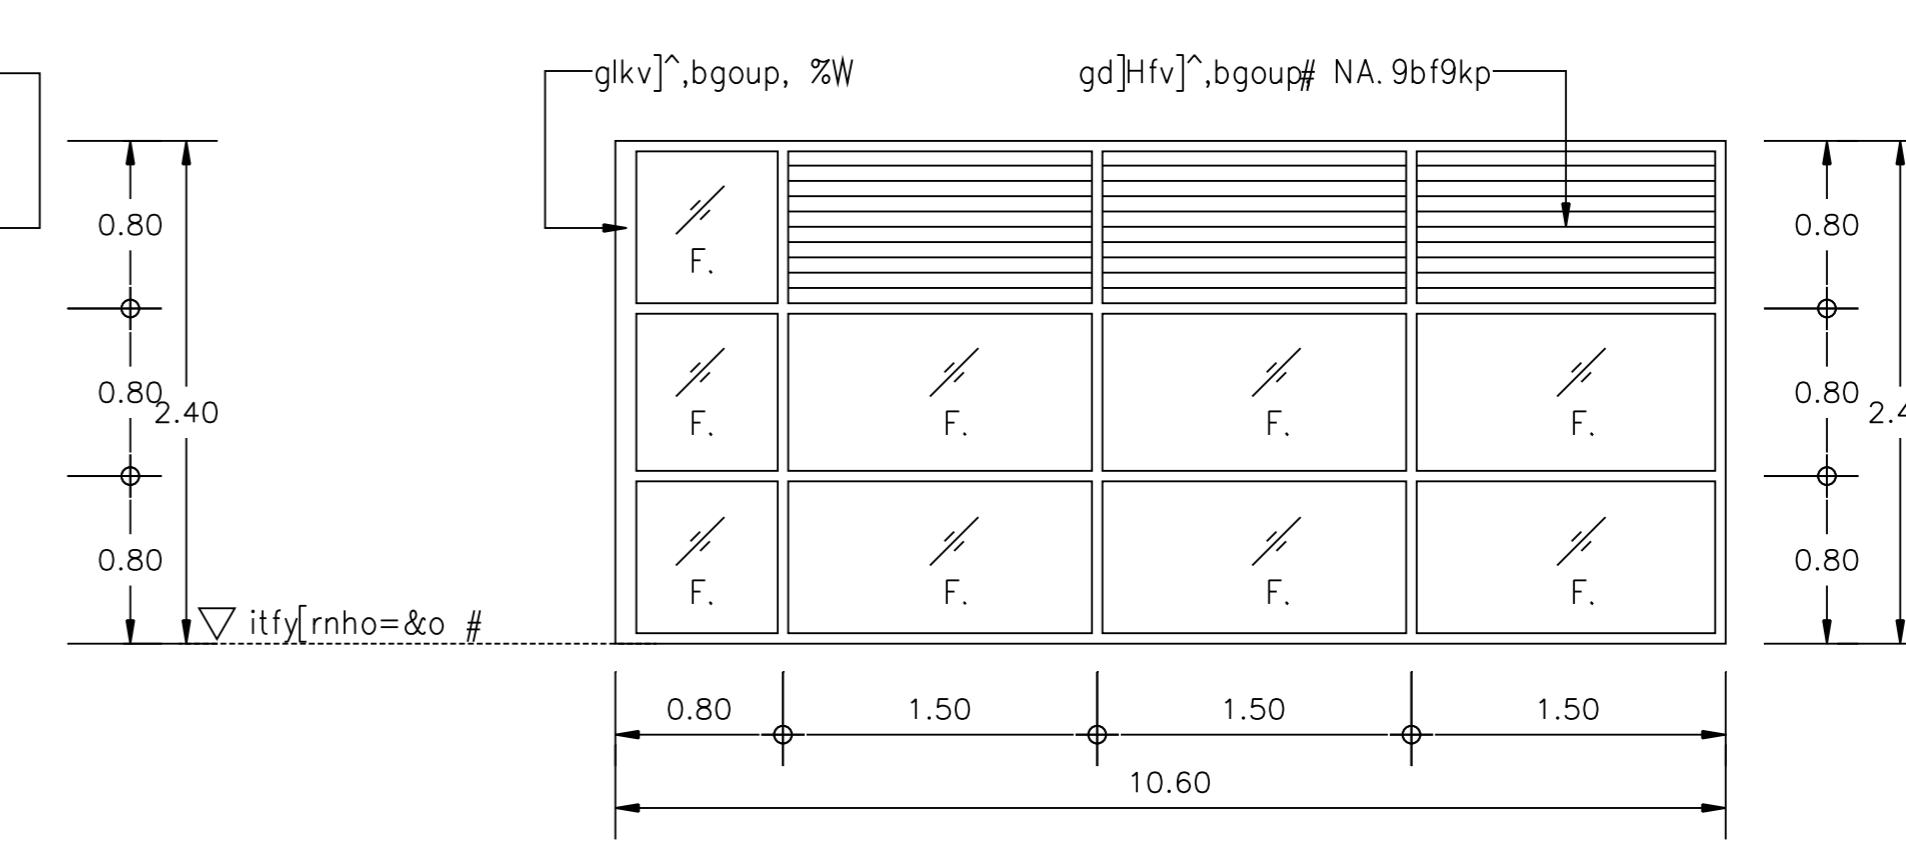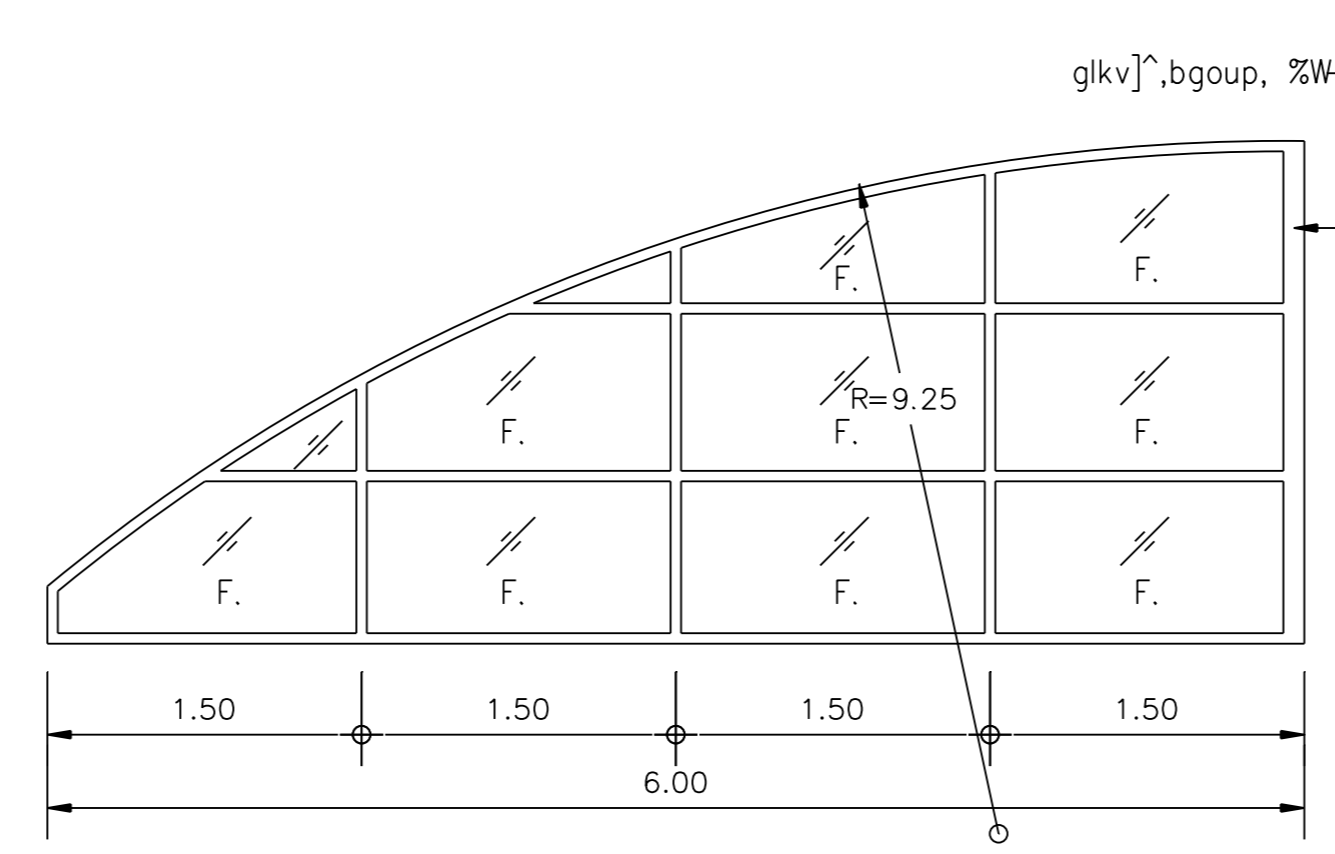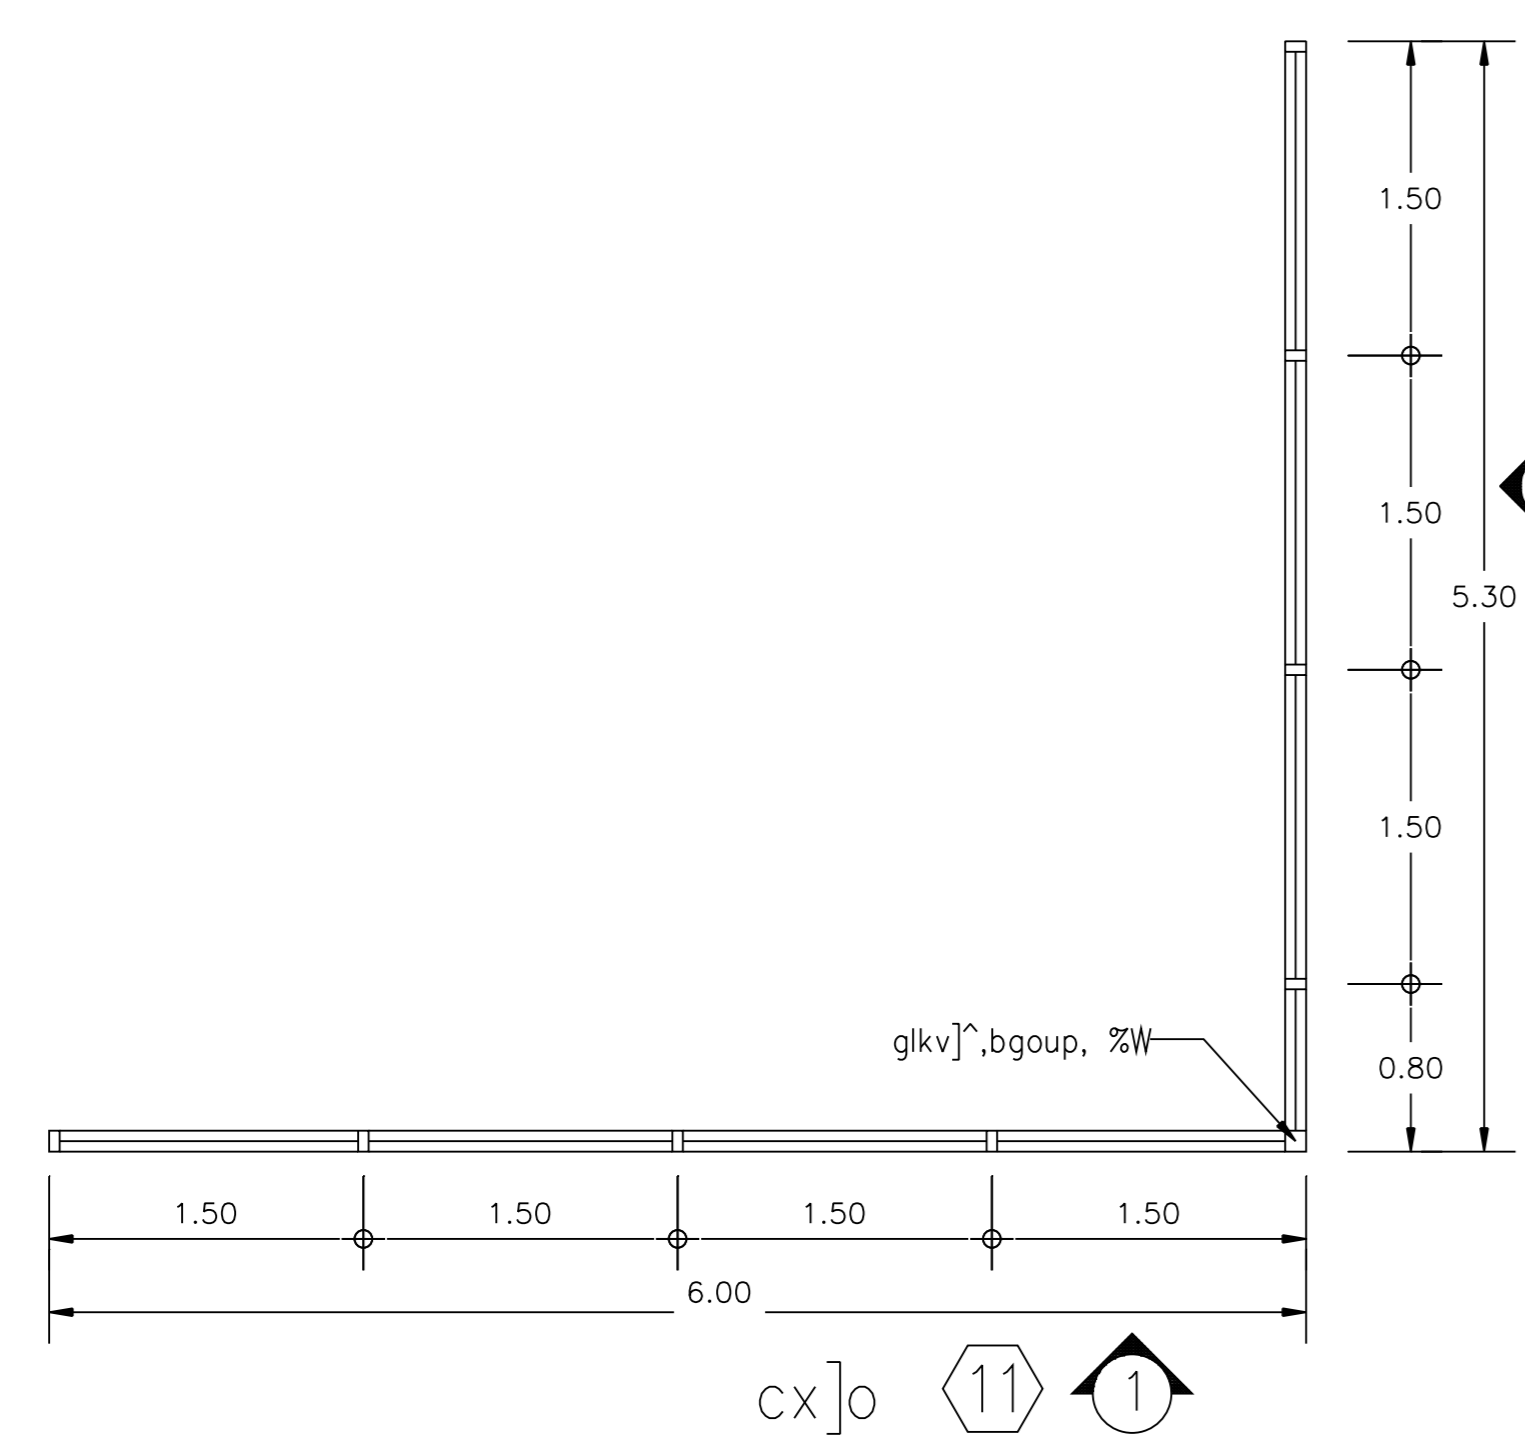

c[[-pkpsohk9]k'
k9]kl]o 1 : 50

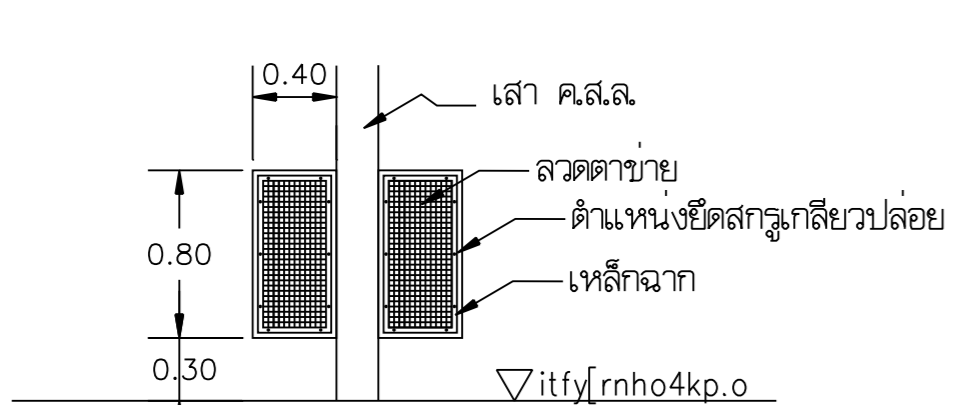

-pkp=jv'it[kpvkdKl (ห้องเก็บเครื่องกำเนิดไฟฟ้า)
'd[w,hgonhvc-H' mklu
div[[kogs]HdCkd -okf 25x25x3mm. mklu p7f9bfdy]:'d[fh;pldi^gd]up;x]jvp
];f9k-jkp5yd-7hoi^xlu]gs]up,0y96iy -xk]f;fg[vn 11
g=njv,9bfdy[div]gs]HdCkd

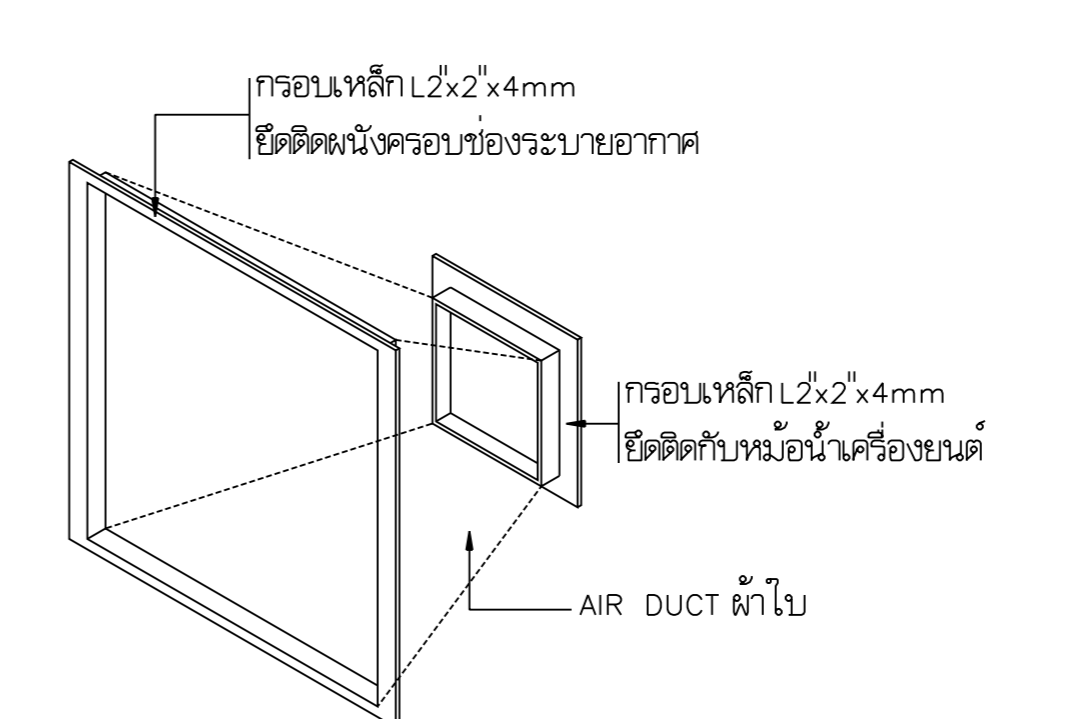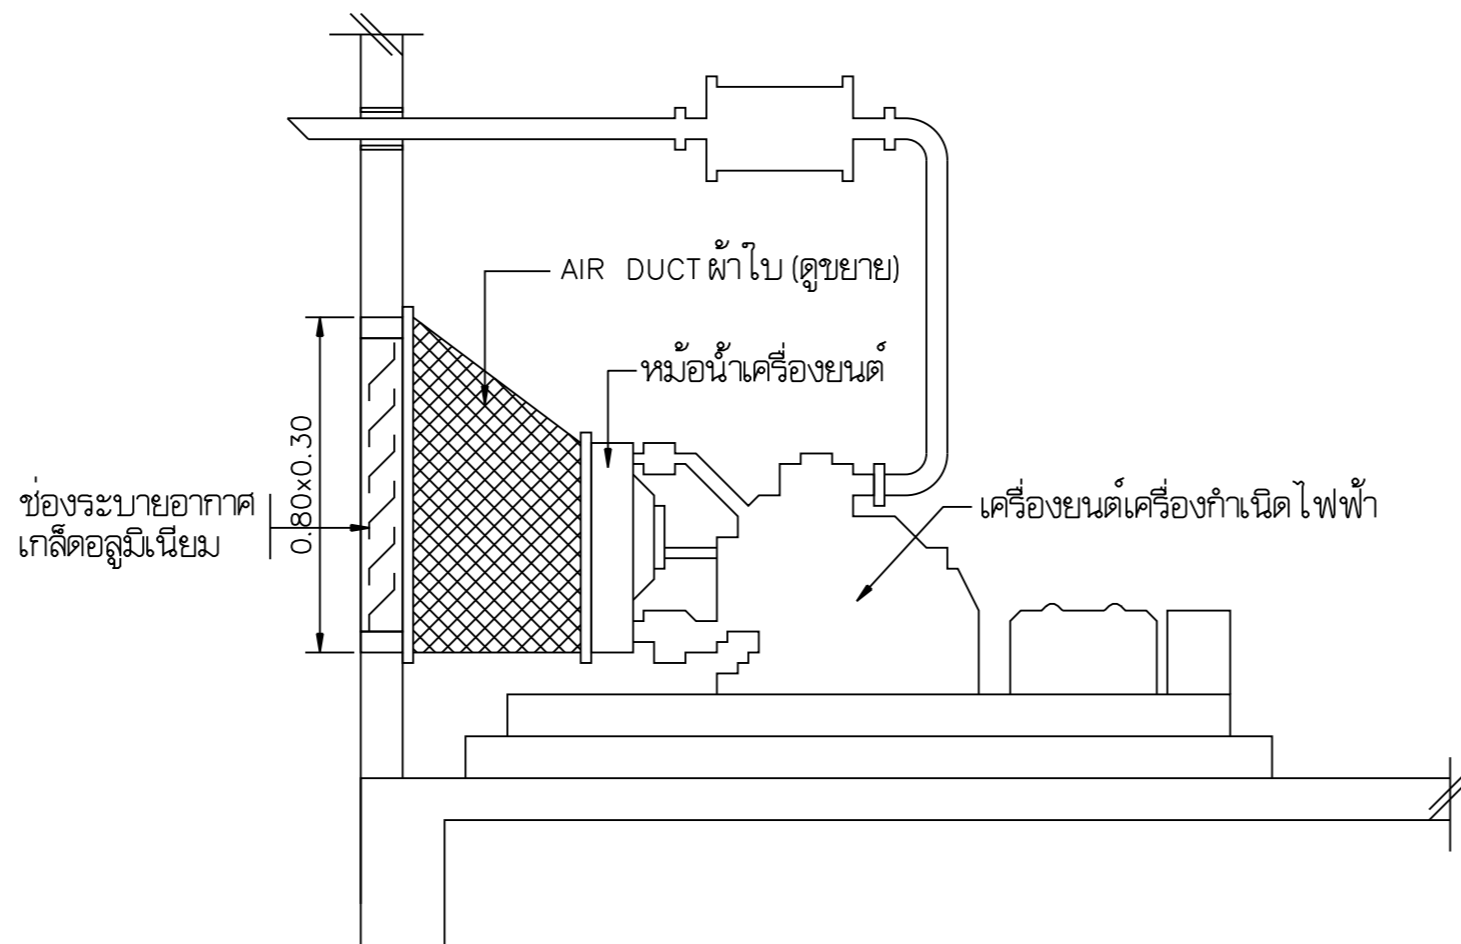

ขยาย AIR DUCT เครื่องกำเนิดไฟฟ้า

