

มหาวิทยาลัยเทคโนโลยีพระจอมเกล้าธนบุรี

กองบริหารอาคารสำนักงาน

แบบ
ก่อสร้างอาคาร ส่นง.
สาขา มาตรฐาน 3 ชั้น
(บ้าน ไคซาย)

สถาปนิก
นายบุญเจี๊ญ เจริญราวุฒิ สท.102ส.
นายวิษณุ เจริญธีรบูรณ์ สท.102ส.
นายศรีวัฒน์ พรหมสุวรรณ สท.3543ก.

วิศวกร
นายสิทธิชัย อุ่นะพันธ์ สท.นภยโม
นางอรวิชัย กุยะพรต ศส.บ

วิศวกรโยธา
นายสัมพันธ์ จุฑารานนท์ สท. 6270
นายนิพนธ์ ทอณา สท. 4933

วิศวกรไฟฟ้า
นายชัยวัฒน์ ชีตตรง ภพ. 5414
นายนิพนธ์ พลกล้า ภพ. 4998
นายเสถียร น้อยวิสัย ภพ. 14080

สุขาภิบาล
นายธรรมโรจน์ อุดมประภท
นายสิทธิชัย ชีววัลย์ปรีชา

เขียนแบบ

ตรวจแบบ อนุมัติแบบ


แก้ไขแบบ
ครั้งที่ 1

วันที่ พฤษภาคม 2545

แบบแสดง
แบบแสดงระบบป้องกันเพลิงไหม้
และสวิตช์ไฟกระจายเสียง ชั้นที่ 2
แบบแสดงควบคุมไฟฟ้าแสงสว่าง
ชั้นที่ 3

FILES NO. แผนที่
EE-08


เลขที่แบบ รวม
80

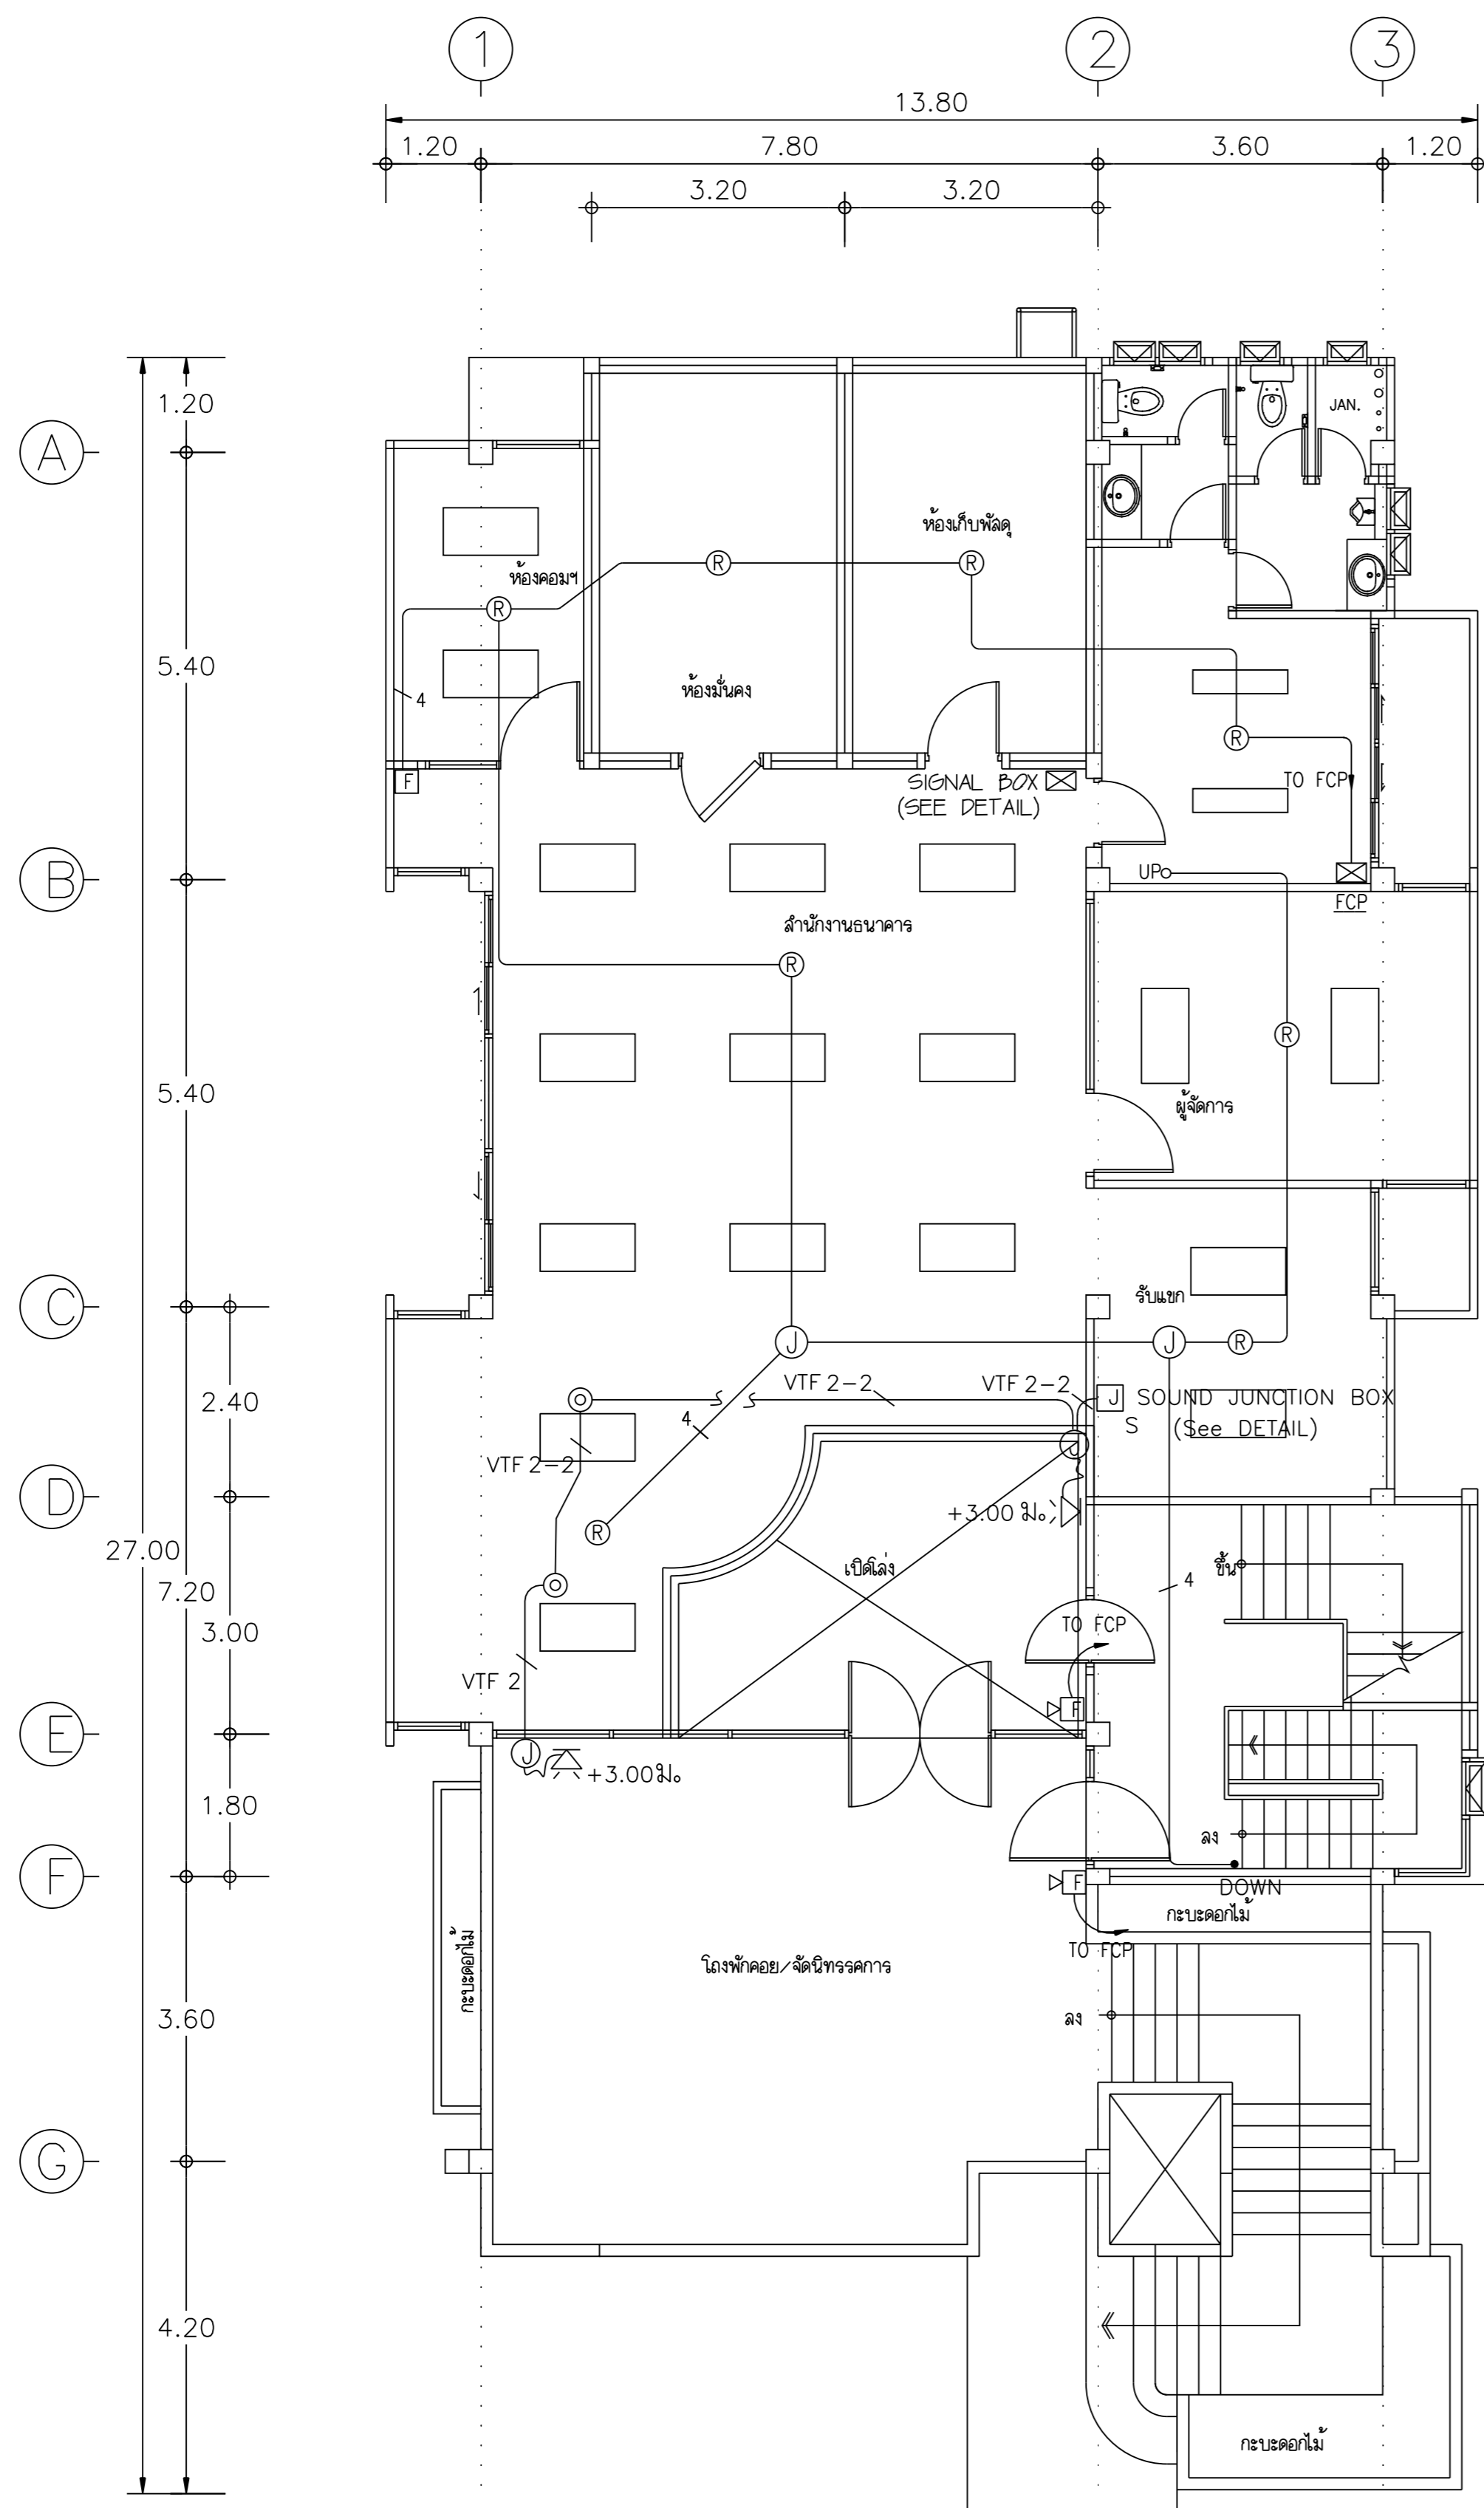

แปลนติดตั้งระบบแสงเหตุเพลิงไหม้และลำโพงกระจายเสียง ชั้น.2

มาตราส่วน

1 : 100

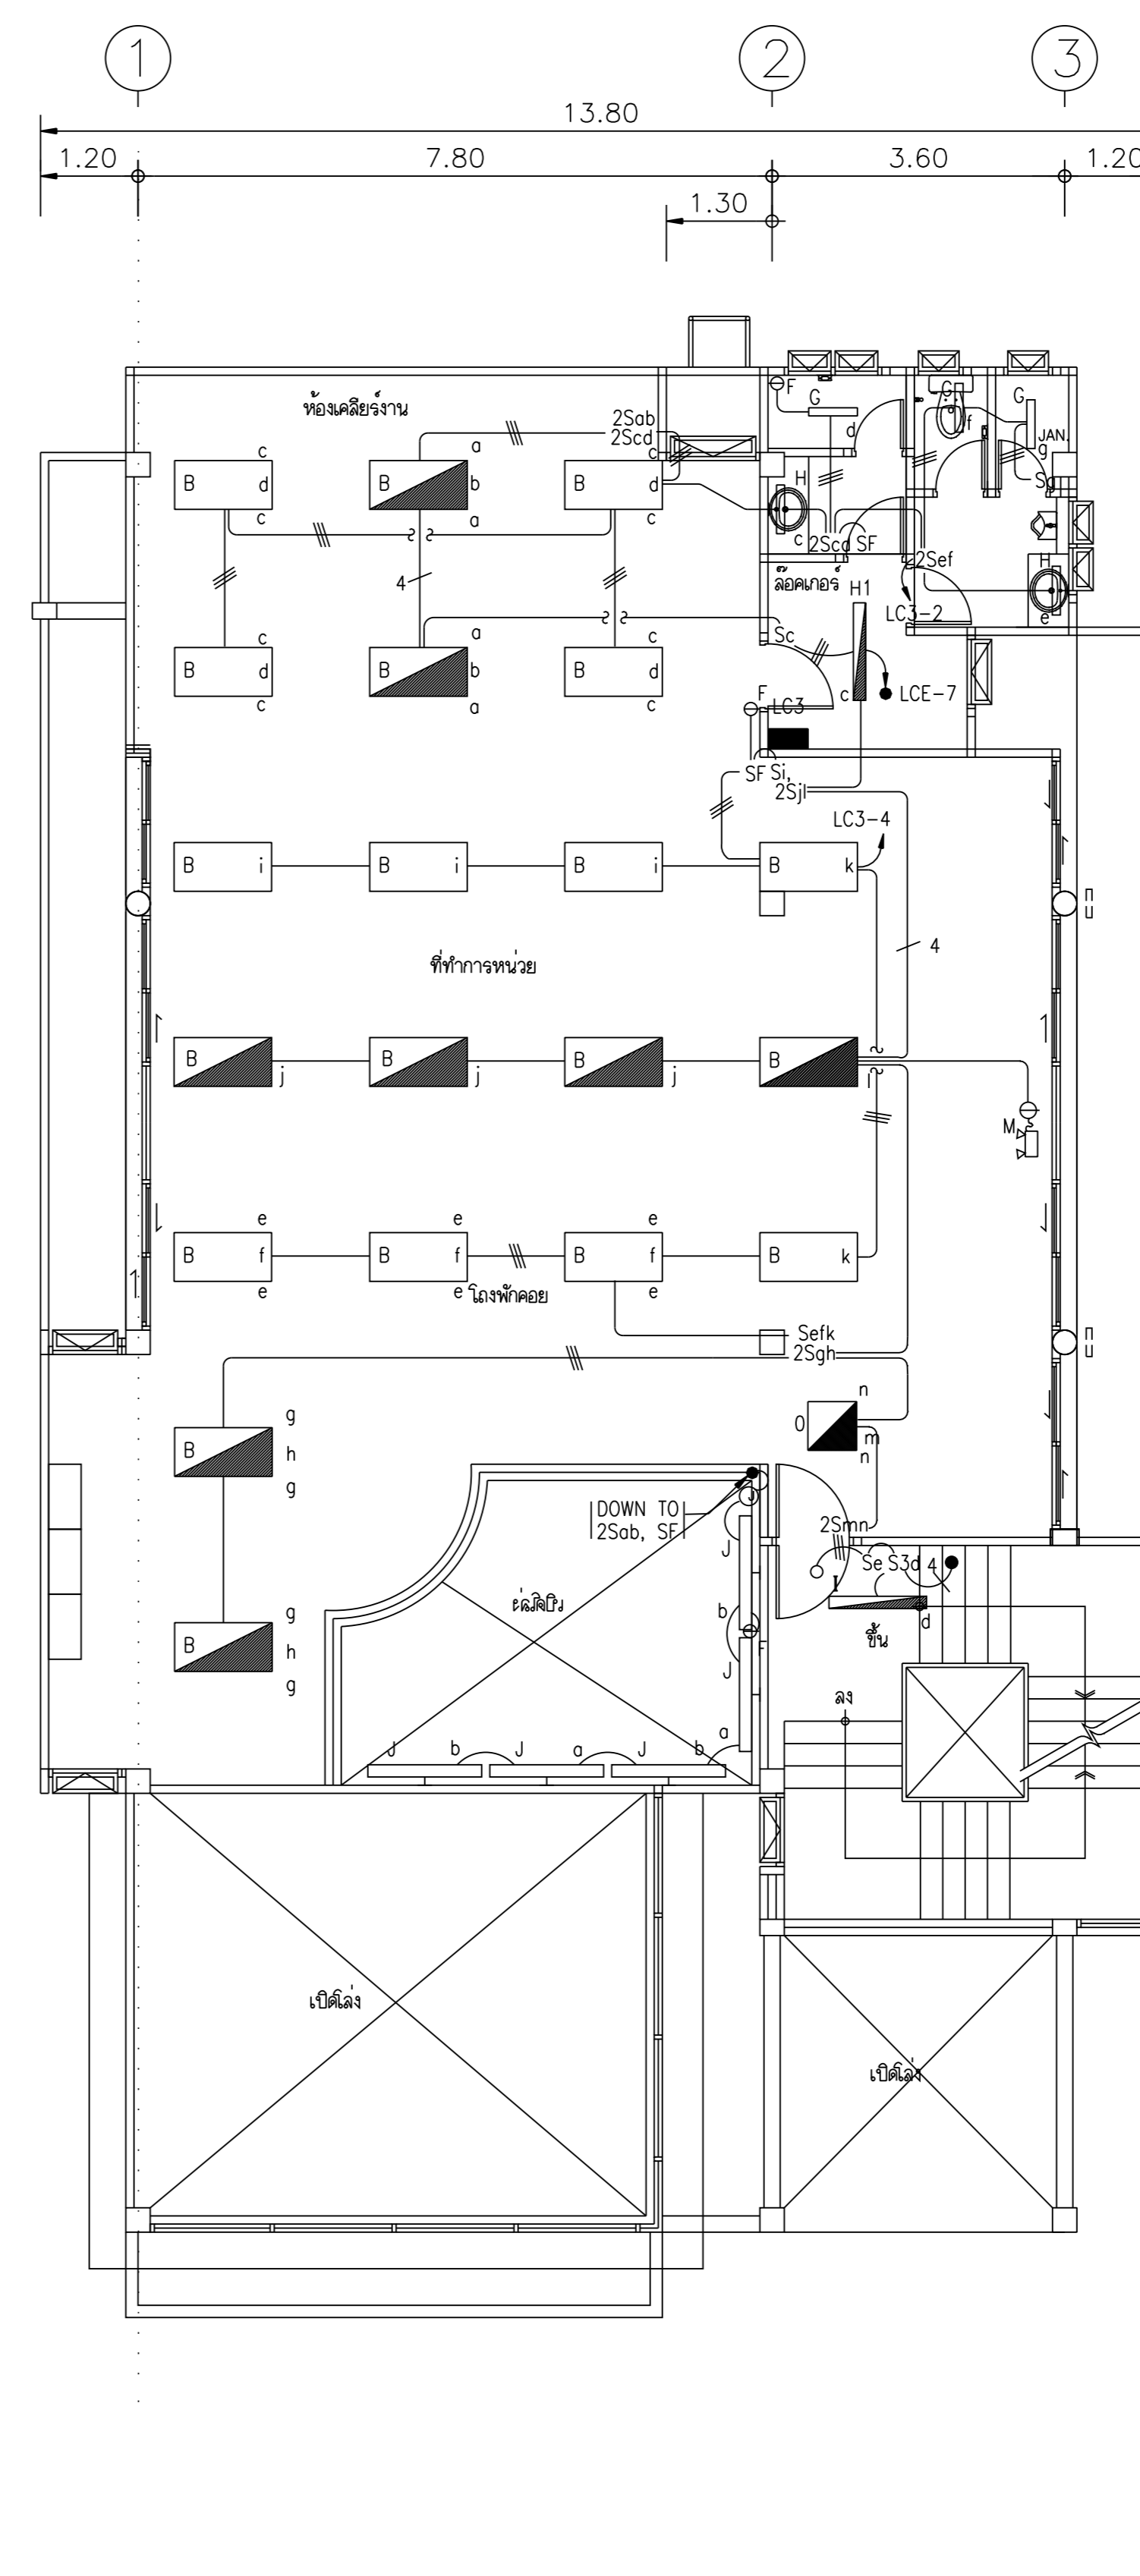

แปลนติดตั้งระบบไฟฟ้าแสงสว่าง ชั้น. 3

มาตราส่วน

1 : 100

