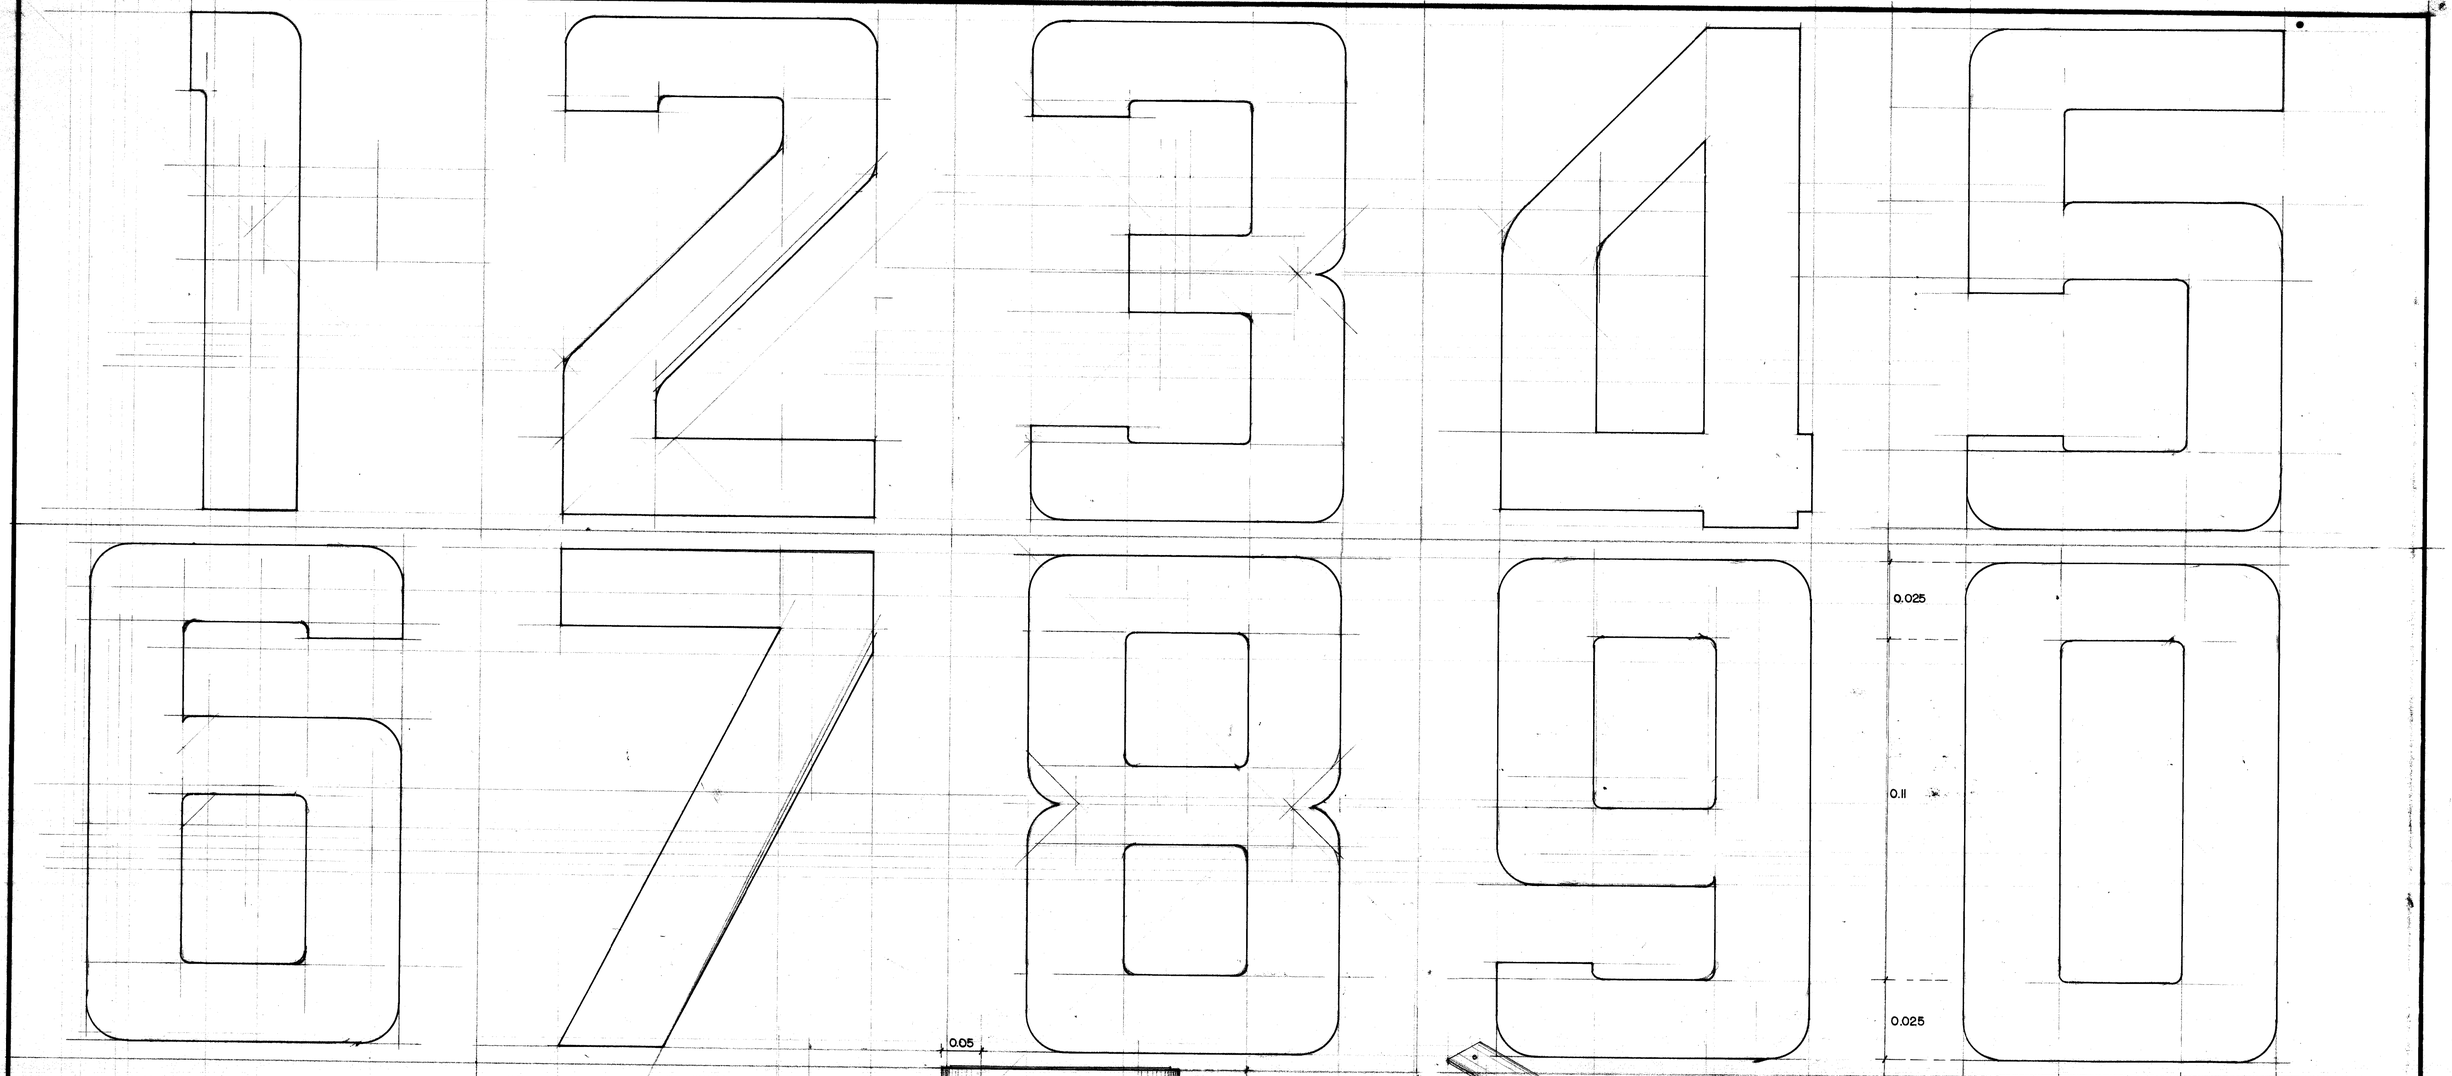

SCALE 1:1

แปลน 1:40

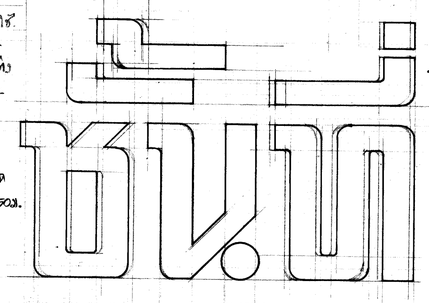

SCALE 1:1

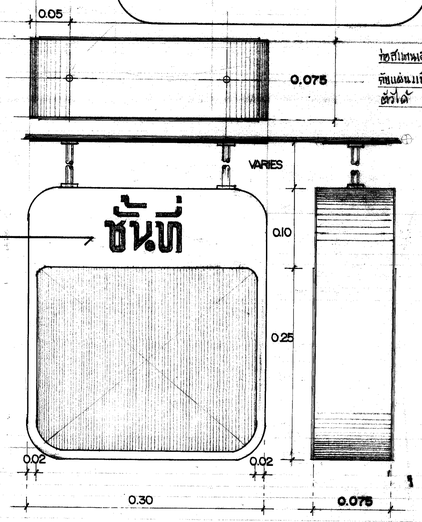

รูปด้าน หน้า-หลัง 1:40

รูปด้านข้าง 1:40

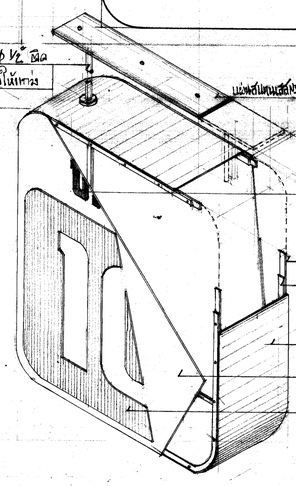

ISOMETIC SECTION 1:40

แสดงการทำกล่องติดป้ายบอกชั้นต่างๆ

วัตถุประสงค์

-ให้ผู้รับจ้างจัดทำ กล่องป้ายสำหรับ ขอกชั้น ของ ธนาคาร ตัวกล่องใช้แผ่นสแตนเลส เบอร์ 22 พับและเชื่อมแห่งตามแบบให้เรียบร้อย ขัดลายขนแมว พื้นพลาสติก และตัวหนังสือ ทั้งหมด ต้องขัดแห่งรอยเสื่อยให้เรียบร้อย ทั้งขัดเงาขอบพลาสติกทุกชั้น การติดพลาสติกใช้ใช้น้ำยาเชื่อม ให้สนิทเรียบร้อย ใช้พลาสติกหนา 3 มม.

- การติดตั้ง

-ให้ติดตั้งบริเวณใต้ก้องคานชั้นใดของแต่ละชั้นจำนวนชั้นละ 1 ชุด ทั้งหมดตั้งแต่ชั้นที่ 1 ถึงชั้นที่ 10 ให้ความสูง จากพื้นถึงใต้กล่องป้ายสูง 2.50 ม.

(ผู้รับจ้างต้องมาวัดความสูง จากสถานที่จริงก่อนลงมือทำ)

ธนาคารเพื่อการเกษตรและสหกรณ์การเกษตร			
แบบแสดง	ป้ายแขวนบอกชั้นต่างๆ รวม 10 ชั้น	สาขา	สนอบ.
		ตรวจ	[signature]
สถาปนิก	อำนาจ แก้วตะพาน	แบบที่	70 / 2527
เขียน	สุวัฒน์ จุฬาลักษณ์	วันที่	15 มิ.ย. 2527
		แผ่นที่	2 / 2