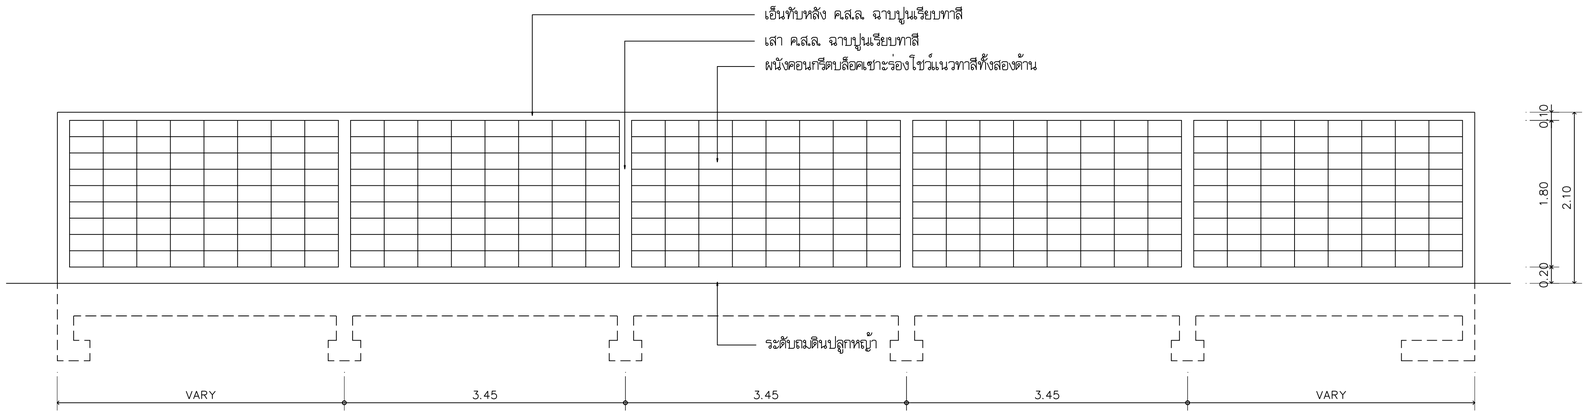


# แบบขยายรั้วคอนกรีตบล๊อค

มาตราส่วน 1 : 50

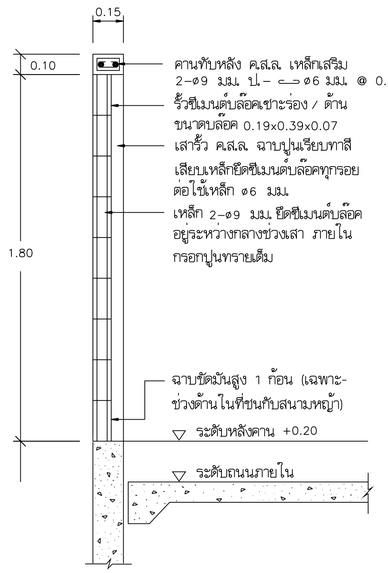


# รูปตัด ① - ① รั้วซีเมนต์บล๊อค

มาตราส่วน 1 : 20

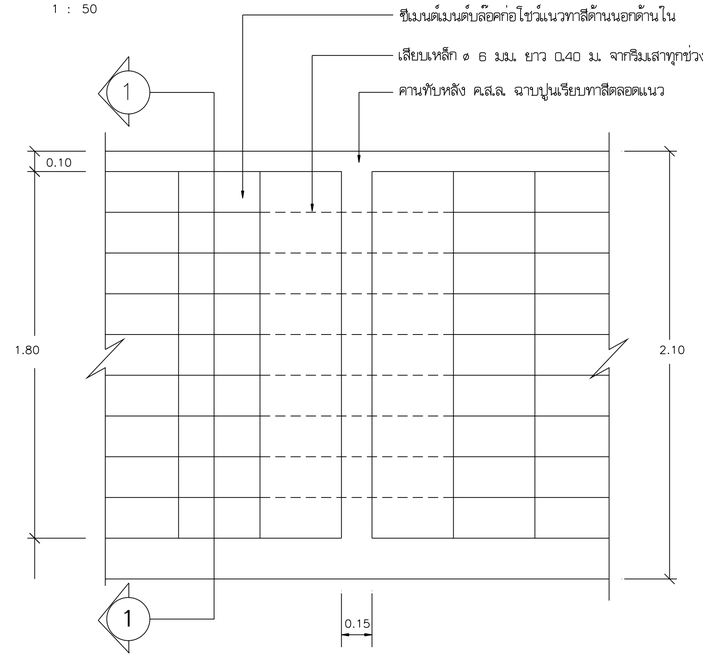


# แบบขยายรูปด้านรั้วซีเมนต์บล๊อค

มาตราส่วน 1 : 20

OWNER :

**ธนาคารเพื่อการเกษตร และสหกรณ์การเกษตร**

DESIGNER :


บริษัท มาสเตอนาย จำกัด
193/20 ถนนพิษณุโลก แขวง สวนจิตรลดา เขต ดุสิต กทม. 10300
Tel. 02-282-3455 Fax : 02-281-6837


| | |
|---|---|
| **สถาปนิก** | |
| บุญชง สนธิทิม ว.สถ. 499 | |
| สมพงษ์ หิรัญศักดิ์ ภ.สถ. 2775 | |
| ชรัฐ ฤทธิพันธ์ ภ.สถ. 8777 | |
| **วิศวกรโครงสร้าง** | |
| ศร.สุรพล จิวาลักษณ์ วย. 1032 | |
| **วิศวกรสุขาภิบาล** | |
| ศร.สุรพล จิวาลักษณ์ วย. 1032 | |
| **วิศวกรไฟฟ้า** | |
| ศร.สุรพล จิวาลักษณ์ วย. 1032 | |
| **ภูมิสถาปัตย์** | |
| ภาพิมล อาร์ต สนธิทิม ภ.สถ. 4446 | |
| **มัณฑนากร** | |
| ณรงค์โกวะ ไทรบิดศรี | |
| **เขียนแบบ** | |
| ธนภูมิ อัครชัยดำรงเดช | |
| CHECKED | DATE : |
| APPROVED | |

**โครงการ**

**แบบอาคารมาตรฐานสำนักงานสาขา**

**อาคาร ค.ส.ล. สูง 3 ชั้น**

**สถานที่ตั้ง**

**แบบแสดง**

**แบบมาตรฐาน " Type - B "**

**แบบขยายรั้วคอนกรีตบล๊อค**

| | |
|---|---|
| SCALE : 1 : 50 | DATE : 31 ตุลาคม 2548 |
| CHECKED : | |
| JOB NO : 2005-02 | LA-07 |
| FILE NAME : 2005-02-07 | DRAWING NO : |


ALL RIGHT RESERVED :
ผลงานออกแบบเป็นกรรมสิทธิ์ของบริษัทผู้ออกแบบ แบบทั้งหมดหรือส่วนใดๆของแบบ ไม่อนุญาตให้นำไปใช้ในโครงการอื่นหรือเผยแพร่ต่อไปโดยไม่ได้รับอนุญาตจากบริษัทผู้ออกแบบ


| REVISIONS : | DATE : |
|---|---|
| | |
| | |
| | |
| | |
| | |
| | |
| | |
| | |
| | |
| | |