





ระบบกันซึมให้ใช้ของ

- บริษัท UNION ASSOCIATE (THAI) จำกัด ยี่ห้อ MARLBY TORCH 400M ผิวหินเกล็ด
- บริษัท LOUIS T.LEONOWENS (THAILAND) จำกัด ยี่ห้อ SOPRASUN 4 NR ผิวหินเกล็ด
- บริษัท L'AQUATECH จำกัด ยี่ห้อ DEBOVEST ผิวหินเกล็ด
- บริษัท HITECH ELITE จำกัด ยี่ห้อ NORD BITUMI ความหนา 4MM.ผิวหินเกล็ด

หมายเหตุ

- ผู้รับจ้างต้องนำใบรับประกันการใช้วัสดุและติดตั้งไม่น้อยกว่า 5 ปี จากผลิตภัณฑ์ที่ใช้ติดตั้ง
- ส่งมอบให้คณะกรรมการตรวจการจ้าง
- วัสดุกันซึมที่ใช้จะต้องแจ้ง ชนิด รุ่น สี ให้ผู้ออกแบบทราบก่อนดำเนินการติดตั้ง ในกรณีที่ไม่สามารถหาวัสดุที่ระบุไว้ในแบบมาใช้งานได้เนื่องจากขาดตลาดหรือบริษัทเลิกผลิตก็ตาม ให้ใช้ชนิดอื่นที่เทียบเท่าได้ แต่ต้องได้รับอนุมัติจากอาคารเป็นลายลักษณ์อักษรก่อน คำว่าเทียบเท่าหมายถึงเทียบเท่าทั้งคุณภาพและราคา

บากรองขนาดกว้าง 1 ซม. ลึก 1 ซม.
ยาวตลอดสำหรับสอดแผ่นกันซึม
แล้วอุดด้วยซิลิโคนตลอด
แผ่นกันซึมปูตามกรรมวิธีผู้ผลิต
แต่งผิวด้วยปูนทราย

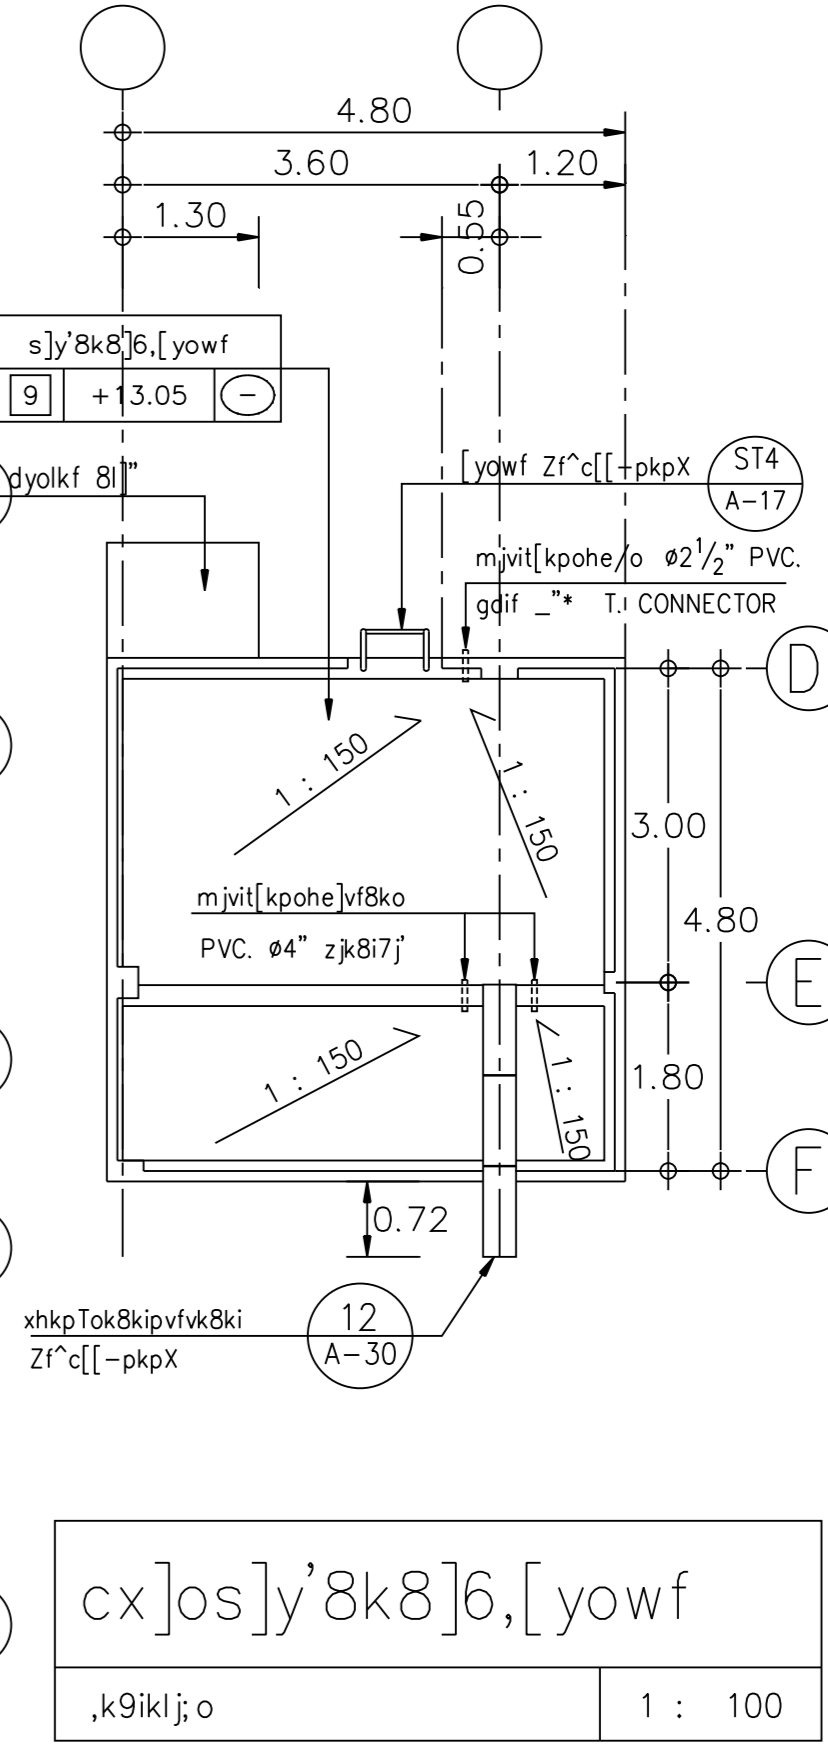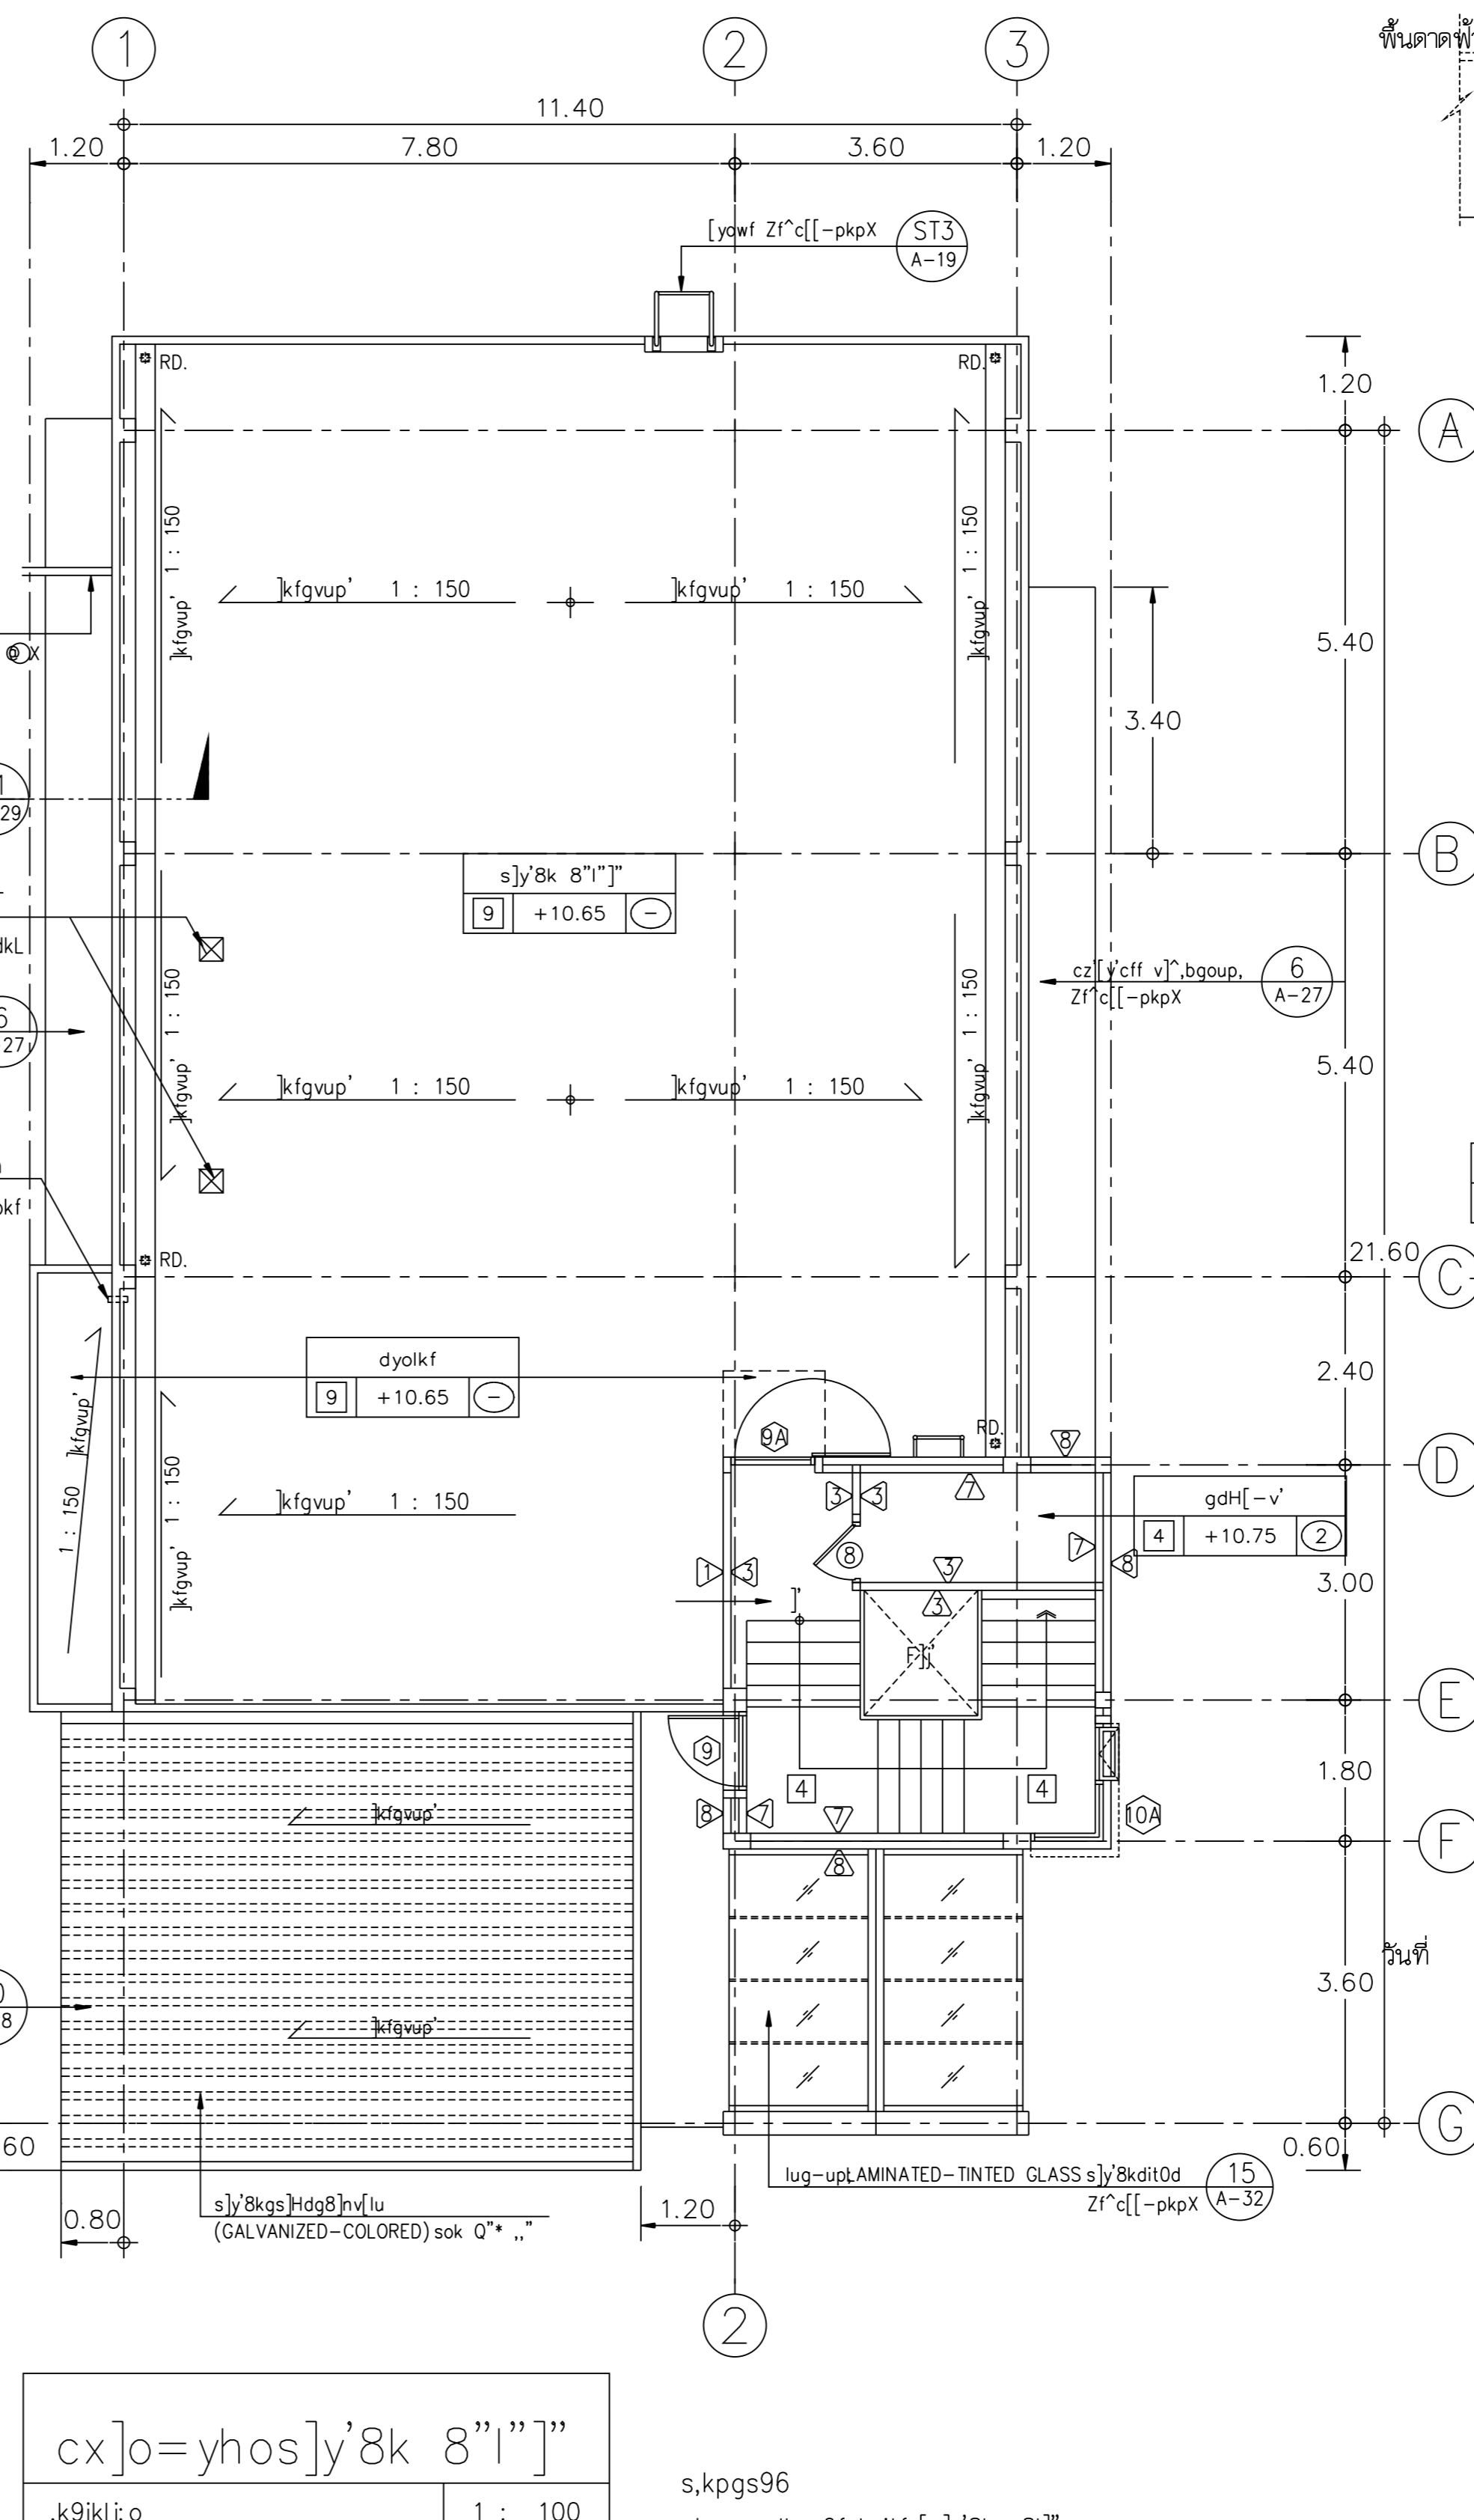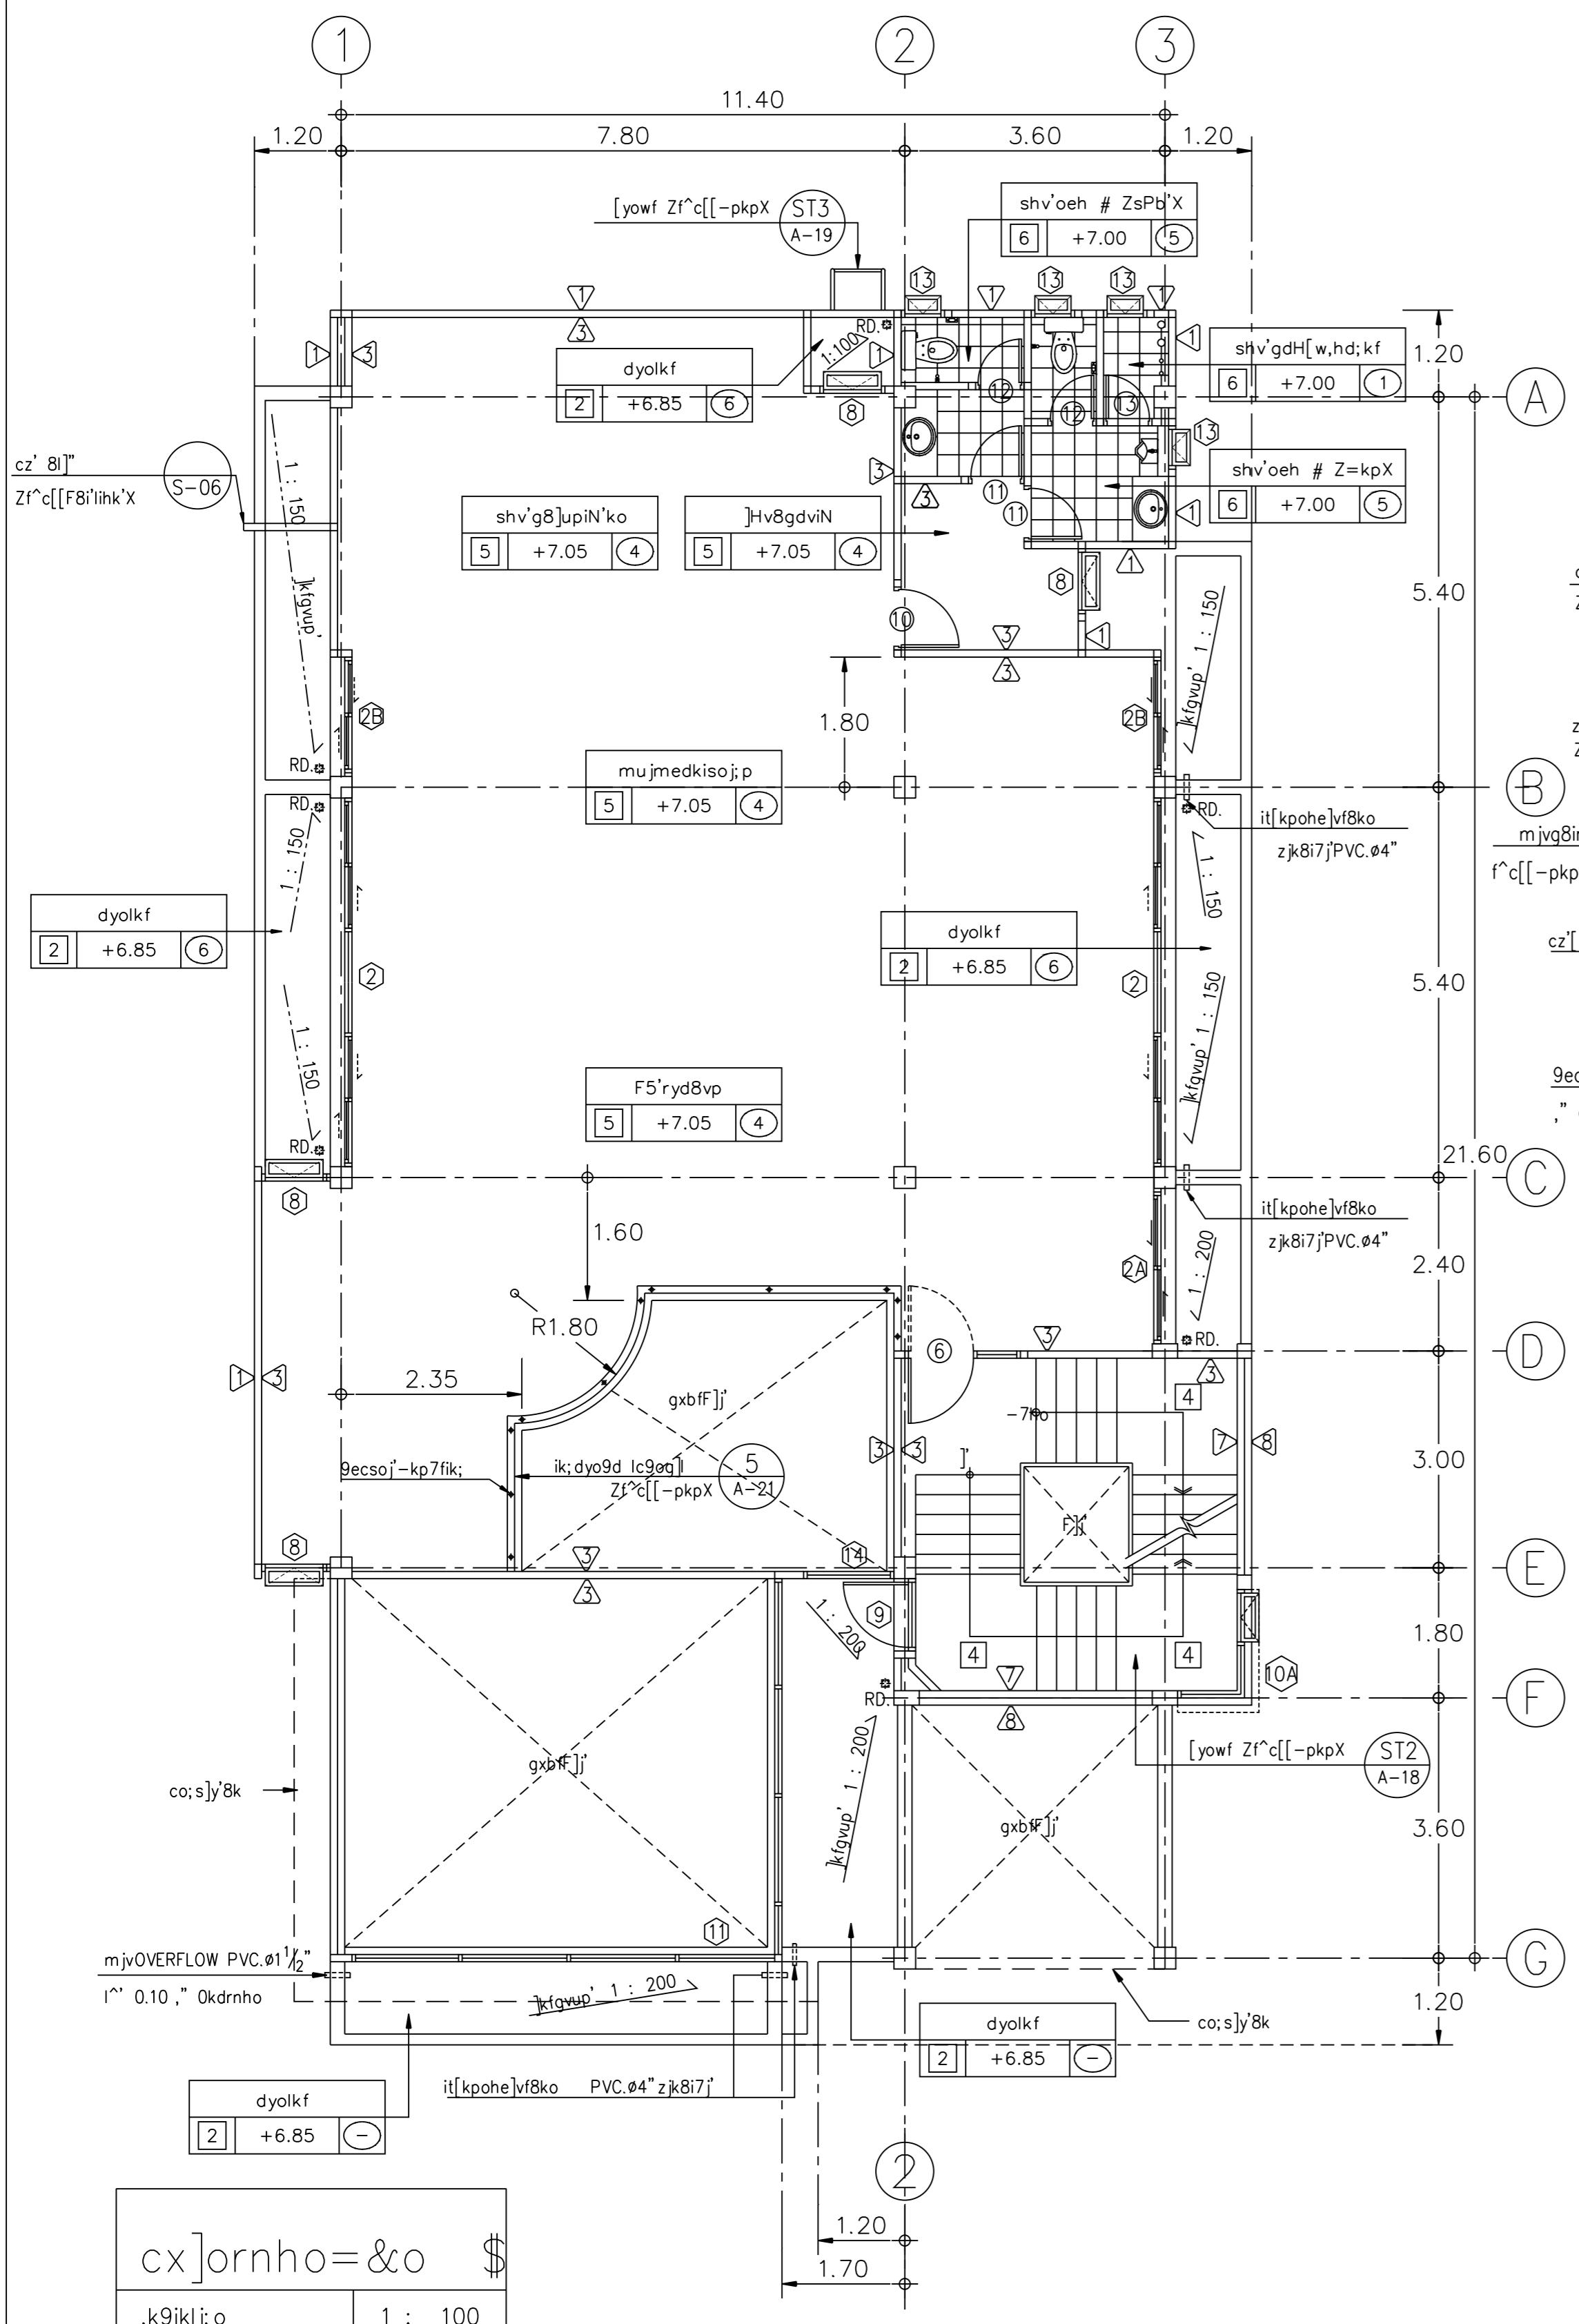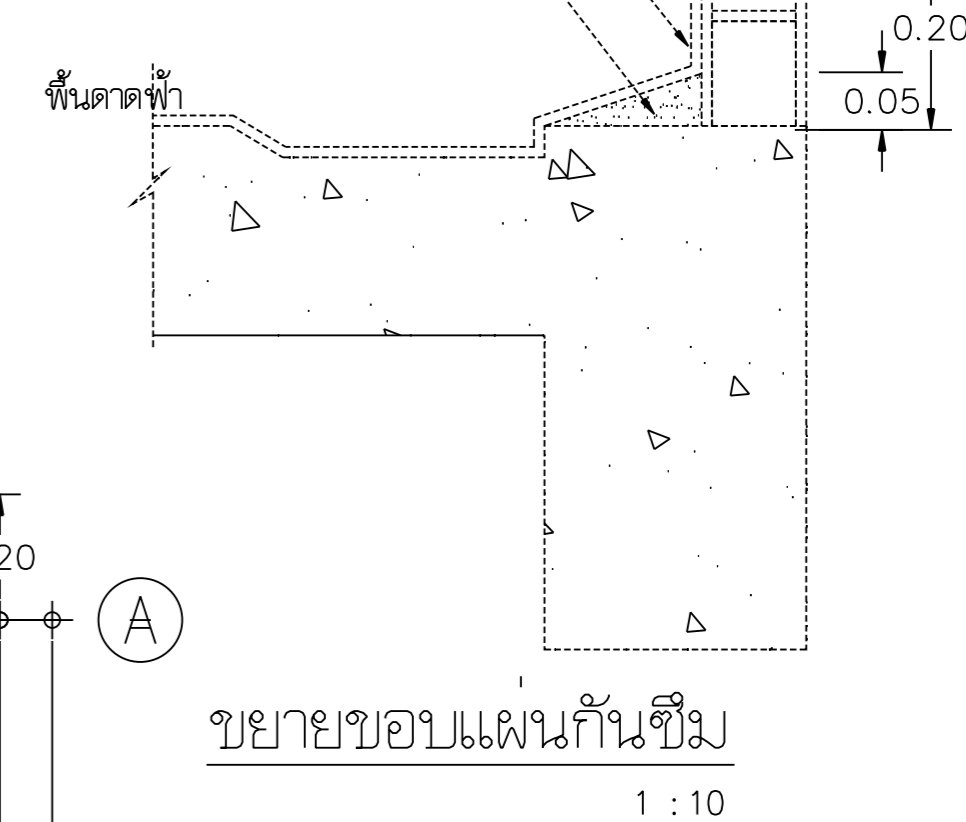


cx]ornho=&o \$
,k9ikl;o 1 : 100

cx]o=yhos]y'8k 8"l"]
,k9ikl;o 1 : 100

cx]os]y'8k8]6,[yowf
,k9ikl;o 1 : 100

s,kpgs96
+ = glksp6fgl,vitf[s]y'8ko 8l"]

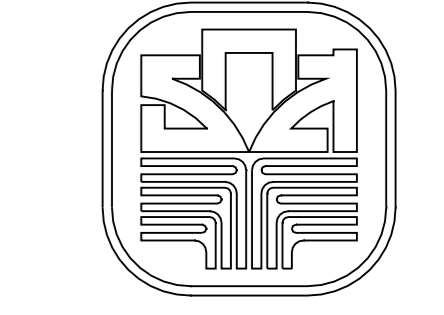

อาคารเพื่อการควบคุมและมาตรฐานการควบคุม

กองบริหารอาคารสำนักงาน

แบบ
ก่อสร้างอาคาร ส่นง.
สาขา มาตรฐาน 3 ชั้น
(บ้าน ไคซาย)

สถาปนิก
นายวิบูลย์ เจริญราษฎร์ สถาปน.ร.
นายวิเชษฐ เจริญราษฎร์ สถาปน.ร.
นายศรีวัฒน์ พรหมสุวรรณ สถาปน.ร.

วิศวกรโยธา
นายสิทธิชัย อุณะพันธ์ สถาปน.โย.
นางอรุณีวิทย์ กุญชรพรหม คุม.บ.

วิศวกรไฟฟ้า
นายชัยวัฒน์ ชื่อดวง ภาพ.ท 5414
นายนิพนธ์ พลลลิต ภาพ.ท 4998
นายเสฐียร น้อยวิสัย ภาพ.ท 14080

สุภาพบุรุษ
นายอรรถวิวัฒน์ อุดมประภากกรม
นายสิทธิชัย ชีวาลักษณ์

เขียนแบบ
ตรวจแบบ อนุมัติแบบ

แก้ไขแบบ ครั้งที่ 2

พฤษภาคม 2545

แบบแสดง
cx]ornho=&o \$
cx]o=yhos]y'8k 8"l"]
cx]os]y'8k8]6,[yowf

FILES NO.
sum d.มาตรฐานชั้น A-04
เลขที่แบบ รวม 42

