
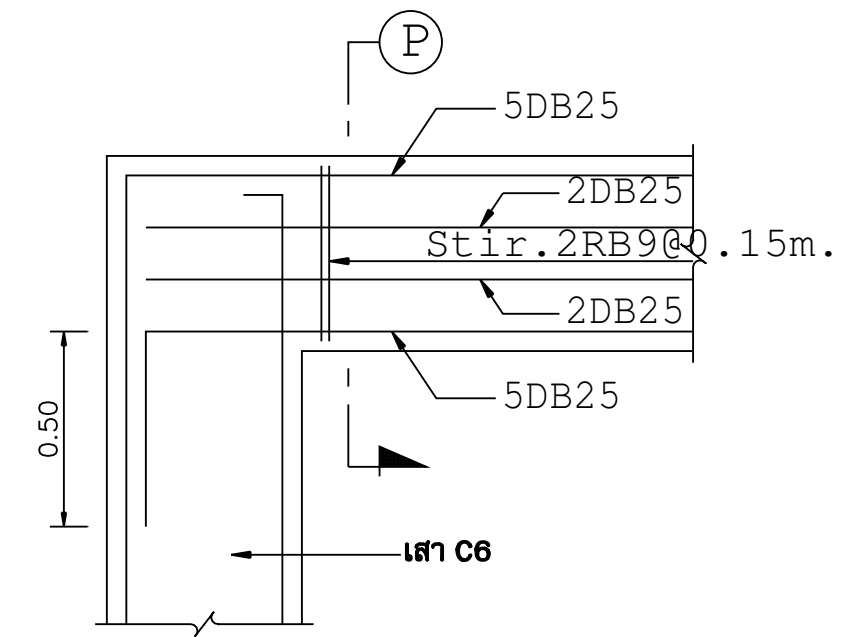
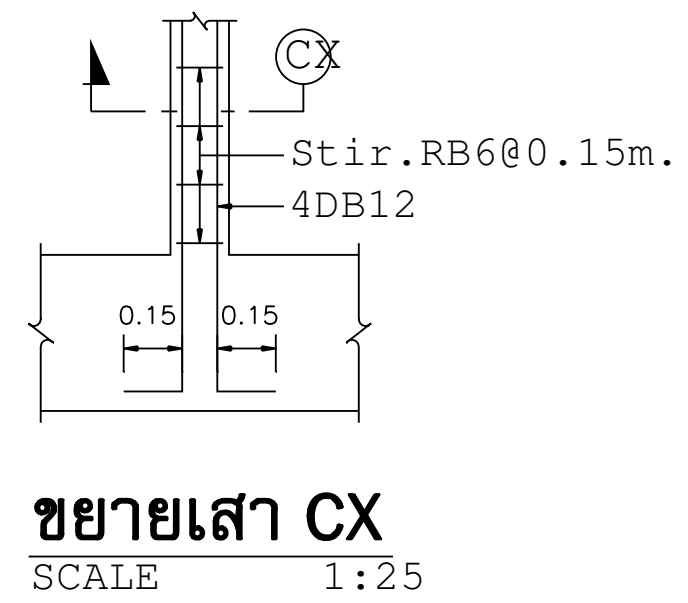



COLOR STANDARD

COLOR	COLOR	PEN No.
■	1	0.100
■	2	0.200
■	3	0.500
■	4	0.300
■	5	0.700
■	6	1.000
■	7	0.250
■	20	0.100
■	30	0.300
■	231	0.300

ROOF (บ้าย) ↑ 3rd.FL.						0.50 0.50 16DB25 3Stir.RB9@0.20m.
3rd.FL. ↑	0.25 0.50 6DB25 Stir.RB9@0.15m	0.25 0.50 6DB20 Stir.RB9@0.15m.		0.25 0.50 8DB25 2Stir.RB9@0.15m	0.25 0.50 12DB25 3Stir.RB9@0.15m.	↑
2nd.FL. ↑					0.25 0.50 18DB25 3Stir.RB9@0.15m.	↑
2nd.FL. ↑						↑
1st.FL. ↑						↑
1st.FL. ↑	0.25 0.50 8DB25 2Stir.RB9@0.15m	0.25 0.50 8DB20 Stir.RB9@0.15m	0.25 0.55 6DB20 2Stir.RB9@0.15m	0.25 0.50 14DB25 2Stir.RB9@0.15m	0.30 0.55 20DB25 2Stir.RB9@0.15m	0.50 0.50 16DB25 3Stir.RB9@0.20m.
FOUND	C-1	C-2	C-3	C-4	C-5	C-6

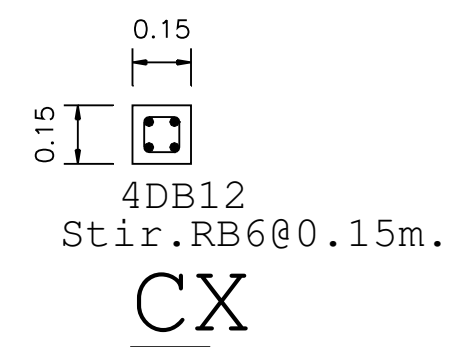

ขยายเสา C6 ต่อคานบนบ้าย
SCALE 1:25

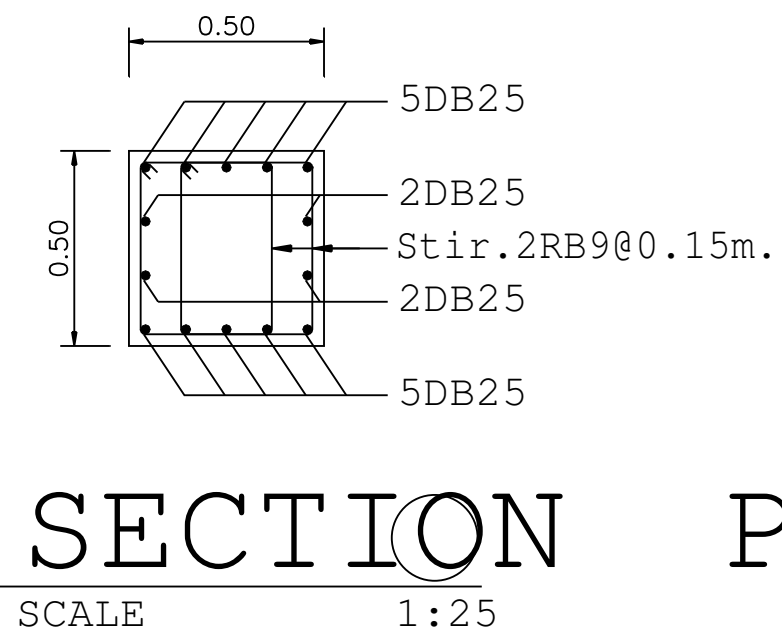

SECTION P
SCALE 1:25

OWNER :  ธนาคารเพื่อการเกษตร และสหกรณ์การเกษตร

DESIGNER : 

บริษัท มาสแตรอนาย จำกัด
19320 ถนนวิภาวดีรังสิต แขวงสามยุค กรุงเทพฯ 10300
Tel. 02-282-3455 Fax : 02-281-837

สถาปนิก
บุญจง สนิธิม ว.ศ.ศ. 499
สมพงษ์ พิญญาคดี ภ.ศ.ศ. 2775
ชรัญ ฤทธิพันธ์ ภ.ศ.ศ. 8777

วิศวกรโครงสร้าง
ดร.สุพท จิวาลักษณ์ อ.บ. 1032

วิศวกรสุขาภิบาล
ดร.สุพท จิวาลักษณ์ อ.บ. 1032

วิศวกรไฟฟ้า
ดร.สุพท จิวาลักษณ์ อ.บ. 1032

ภูมิสถาปัตย์
ภาพิณ ชวดี สนิธิม ภ.ศ.ศ. 4448

มันชนาการ
ณรงค์โร ไชรบิทธิศรี

เขียนแบบ
ธนภูมิ ธีระชัยดำรงเดช

CHECKED DATE :
APPROVED

โครงการ
แบบอาคารมาตรฐานสำนักงานสาขา
อาคาร ค.ส.ล. สูง 3 ชั้น

สถานที่ตั้ง
แบบแสดง
แบบมาตรฐาน "Type - B"
แบบรายละเอียดเสา

SCALE : 1 : 25 DATE : 31 ตุลาคม 2548

CHECKED :
JOB NO : 2005-02 S-09
FILE NAME : 2005-809 DRAWING NO :

ALL RIGHT RESERVED :
ผลงานออกแบบเป็นกรรมสิทธิ์ของบริษัทผู้ออกแบบ แบบทั้ง
หมดหรือส่วนใดๆของแบบ ไม่อนุญาตให้ทำไปใช้ในโครงการ
อื่นหรือเพื่อลงพิมพ์โดยไม่ได้รับอนุญาตจากบริษัทผู้ออกแบบ

REVISIONS : DATE :

