

ธนาคารเพื่อการเกษตรและสหกรณ์การเกษตร

กองบริหารอาคารสำนักงาน

แบบ
ก่อสร้างอาคาร ส่นง.
สาขา มาตรฐาน 3 ชั้น
(บันไดซ้าย)

สถาปนิก
นายวิมลย์ เจริญราวุฒิ ส่น.102ส.
นายวิษณุ เจริญธีรบูรณ์ ส่น.102ส.
นายศรีวัฒน์ พรหมสุวรรณ ส่น.3543ก.

วิศวกร
นายสิทธิชัย อุบลพันธ์ ส่น.ภยกย.10
นางอริสรัญญ์ กุญชรพรต คชน.บ

วิศวกรโยธา
นายสัมพันธ์ ขุฑรานนท์ ส่น. 6270
นายนิพนธ์ ทอณา ส่น. 4933

วิศวกรไฟฟ้า
นายวิวัฒน์ ชีตอง ภพท. 5414
นายนิพนธ์ พลกล้า ภพท. 4998
นายเสฐศิริ น้อยวิสัย ภพท. 14080

สุขาภิบาล
นายอร่ามโรจน์ อุดมบรรพการ
นายสิทธิชัย ชีววัลย์บริษัท

เขียนแบบ

ตรวจแบบ อนุมัติแบบ

แก้ไขแบบ
ครั้งที่ 2


วันที่ พฤษภาคม 2545

แบบแสดง

cx]odki0yf; k'8i64yIRN=&o #
cx]odki0yf; k'8i64yIRN=&o \$

FILES NO. แผนที่
sum d\มาตรฐาน3ชั้น A-35


เลขที่แบบ รวม
42

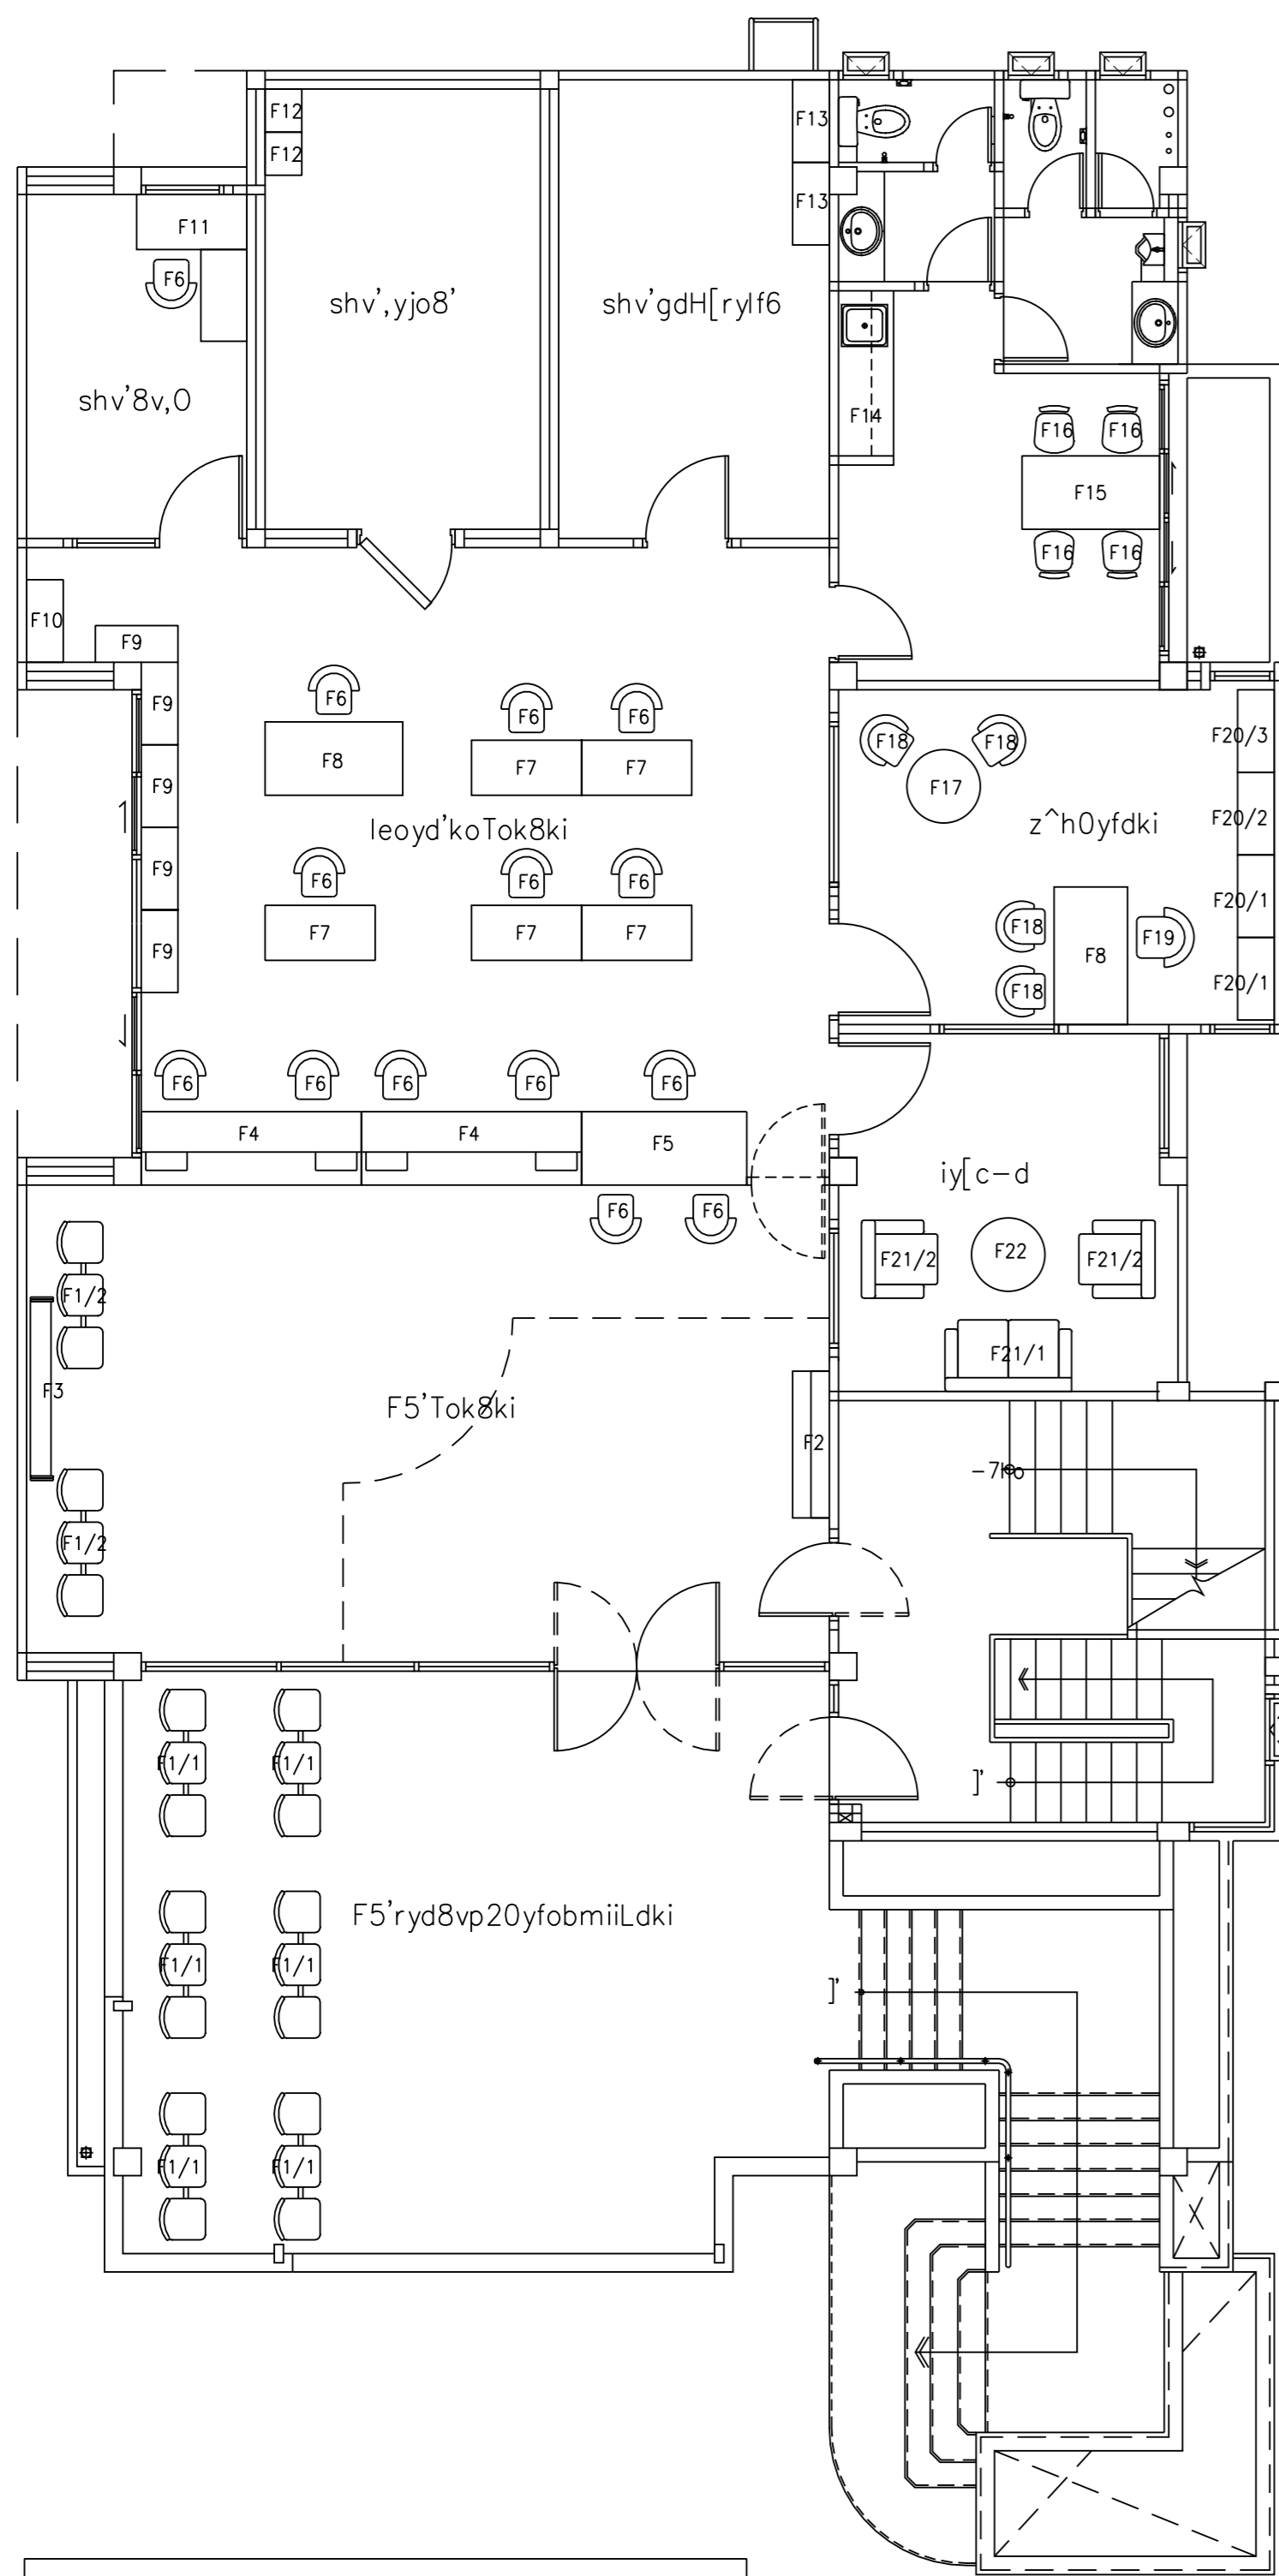

cx]odki0yf; k'8i64yIRN=&o #
,k9iklj;o 1 : 100

ikpdki0yfmeclt0yfsk8i64yIRN		
NO.	ikpdki=yho #	Oeo; o
[ibg;IF5'ryd8vp20yfobmiil.dki		
F-1/1	gdhkvuhryd8vpZroydrb'3mjuoyjgxHwag[vNX	6 =6f
[ibg;IF5'Tok8ki][ibg;leoyd'koTok8ki		
F-1/2	gdhkvuhryd8vp Zsh6,soy'gmup,X	2 =6f
F-2	g8koNg9viNg-upo.[/kd35vo ZrjoluX	1 9y;
F-3	[vINf9bfxitdKL Zc[[9h^dit0dX	1 9y;
F-4	g8koNg9viNi^	2 9y;
F-5	g8koNg9viNg9uhp	1 9y;
F-6	gdhkvuh ZlegiH0i^xx	13 9y;
F-7	F9Utmeko -okf 0.60x1.20 ,"	5 9y;
F-8	F9Utmeko -okf 0.80x1.50 ,"	1 9y;
F-9	9h^gvdki[kogj9vjo ZlegiH0i^xx	5 9h^
F-10	9h^gs]dDCKER	1 9h^
shv'8v,rb;g9vIN		
F-6	gdhkvuh ZlegiH0i^xx	1 9y;
F-11	F9Utmeko;g9vINZlegiH0i^xx,umju;kkEYBOARD	1 =6f
rihv,F9Utmeko -okf		
shv',yjo8'		
F-12	9h^gvdki ZlegiH0i^xx	2 9y;
shv'gdH[rylf6		
F-13	=yhogs]d;k'gvdki	2 9y;
shv'iy[xitmkovsksi		
F-14	=6fg9iup,vsksi	1 =6f
F-15	F9Utmeko ZlegiH0i^xx	1 9y;
F-16	gdhkvuhvsksi ZlegiH0i^xx	4 9y;
shv'zh^0yfdki		
F-8	F9Utmeko ZlegiH0i^xx -okf 0.80x1.50	1 9y;
F-17	F9Utmeko=6,ZlegiH0i^xx -v[dit0d.lg0upi-v[1 9y;
F-18	gdhkvuh ZlegiH0i^xx	4 9y;
F-19	gdhkvuh ZlegiH0i^xx	1 9y;
F-20/1	9h^gvdki[kogxbf3xbf ZlegiH0i^xx	2 9y;
F-20/2	9h^gvdki[kogj9vjo=yd ZlegiH0i^xx	1 9y;
F-20/3	9h^gvdki=yhof]j' w,jusohk[ko ZlegiH0i^xx	1 9y;
shv'iy[c-d		
F-21/1	F:ok # mjuoyj,umhk;c-o ZlegiH0i^xx	1 =6f
F-21/2	F:ok @ mjuoyj,umhk;c-o ZlegiH0i^xx	2 9y;
F-22	F9Utmeko;F:ok ZlegiH0i^xx	1 9y;

s.kpgs96 F5 c]t F23 i^xc[[gs,nvodyo c9jc9d99'k'dyomju-okf
F5 -okf 0.80x1.80x0.75 ,"
F23 -okf 0.80x2.40x0.75 ,"
Zw,j9hv'9b9y9h^x]yJdwoX

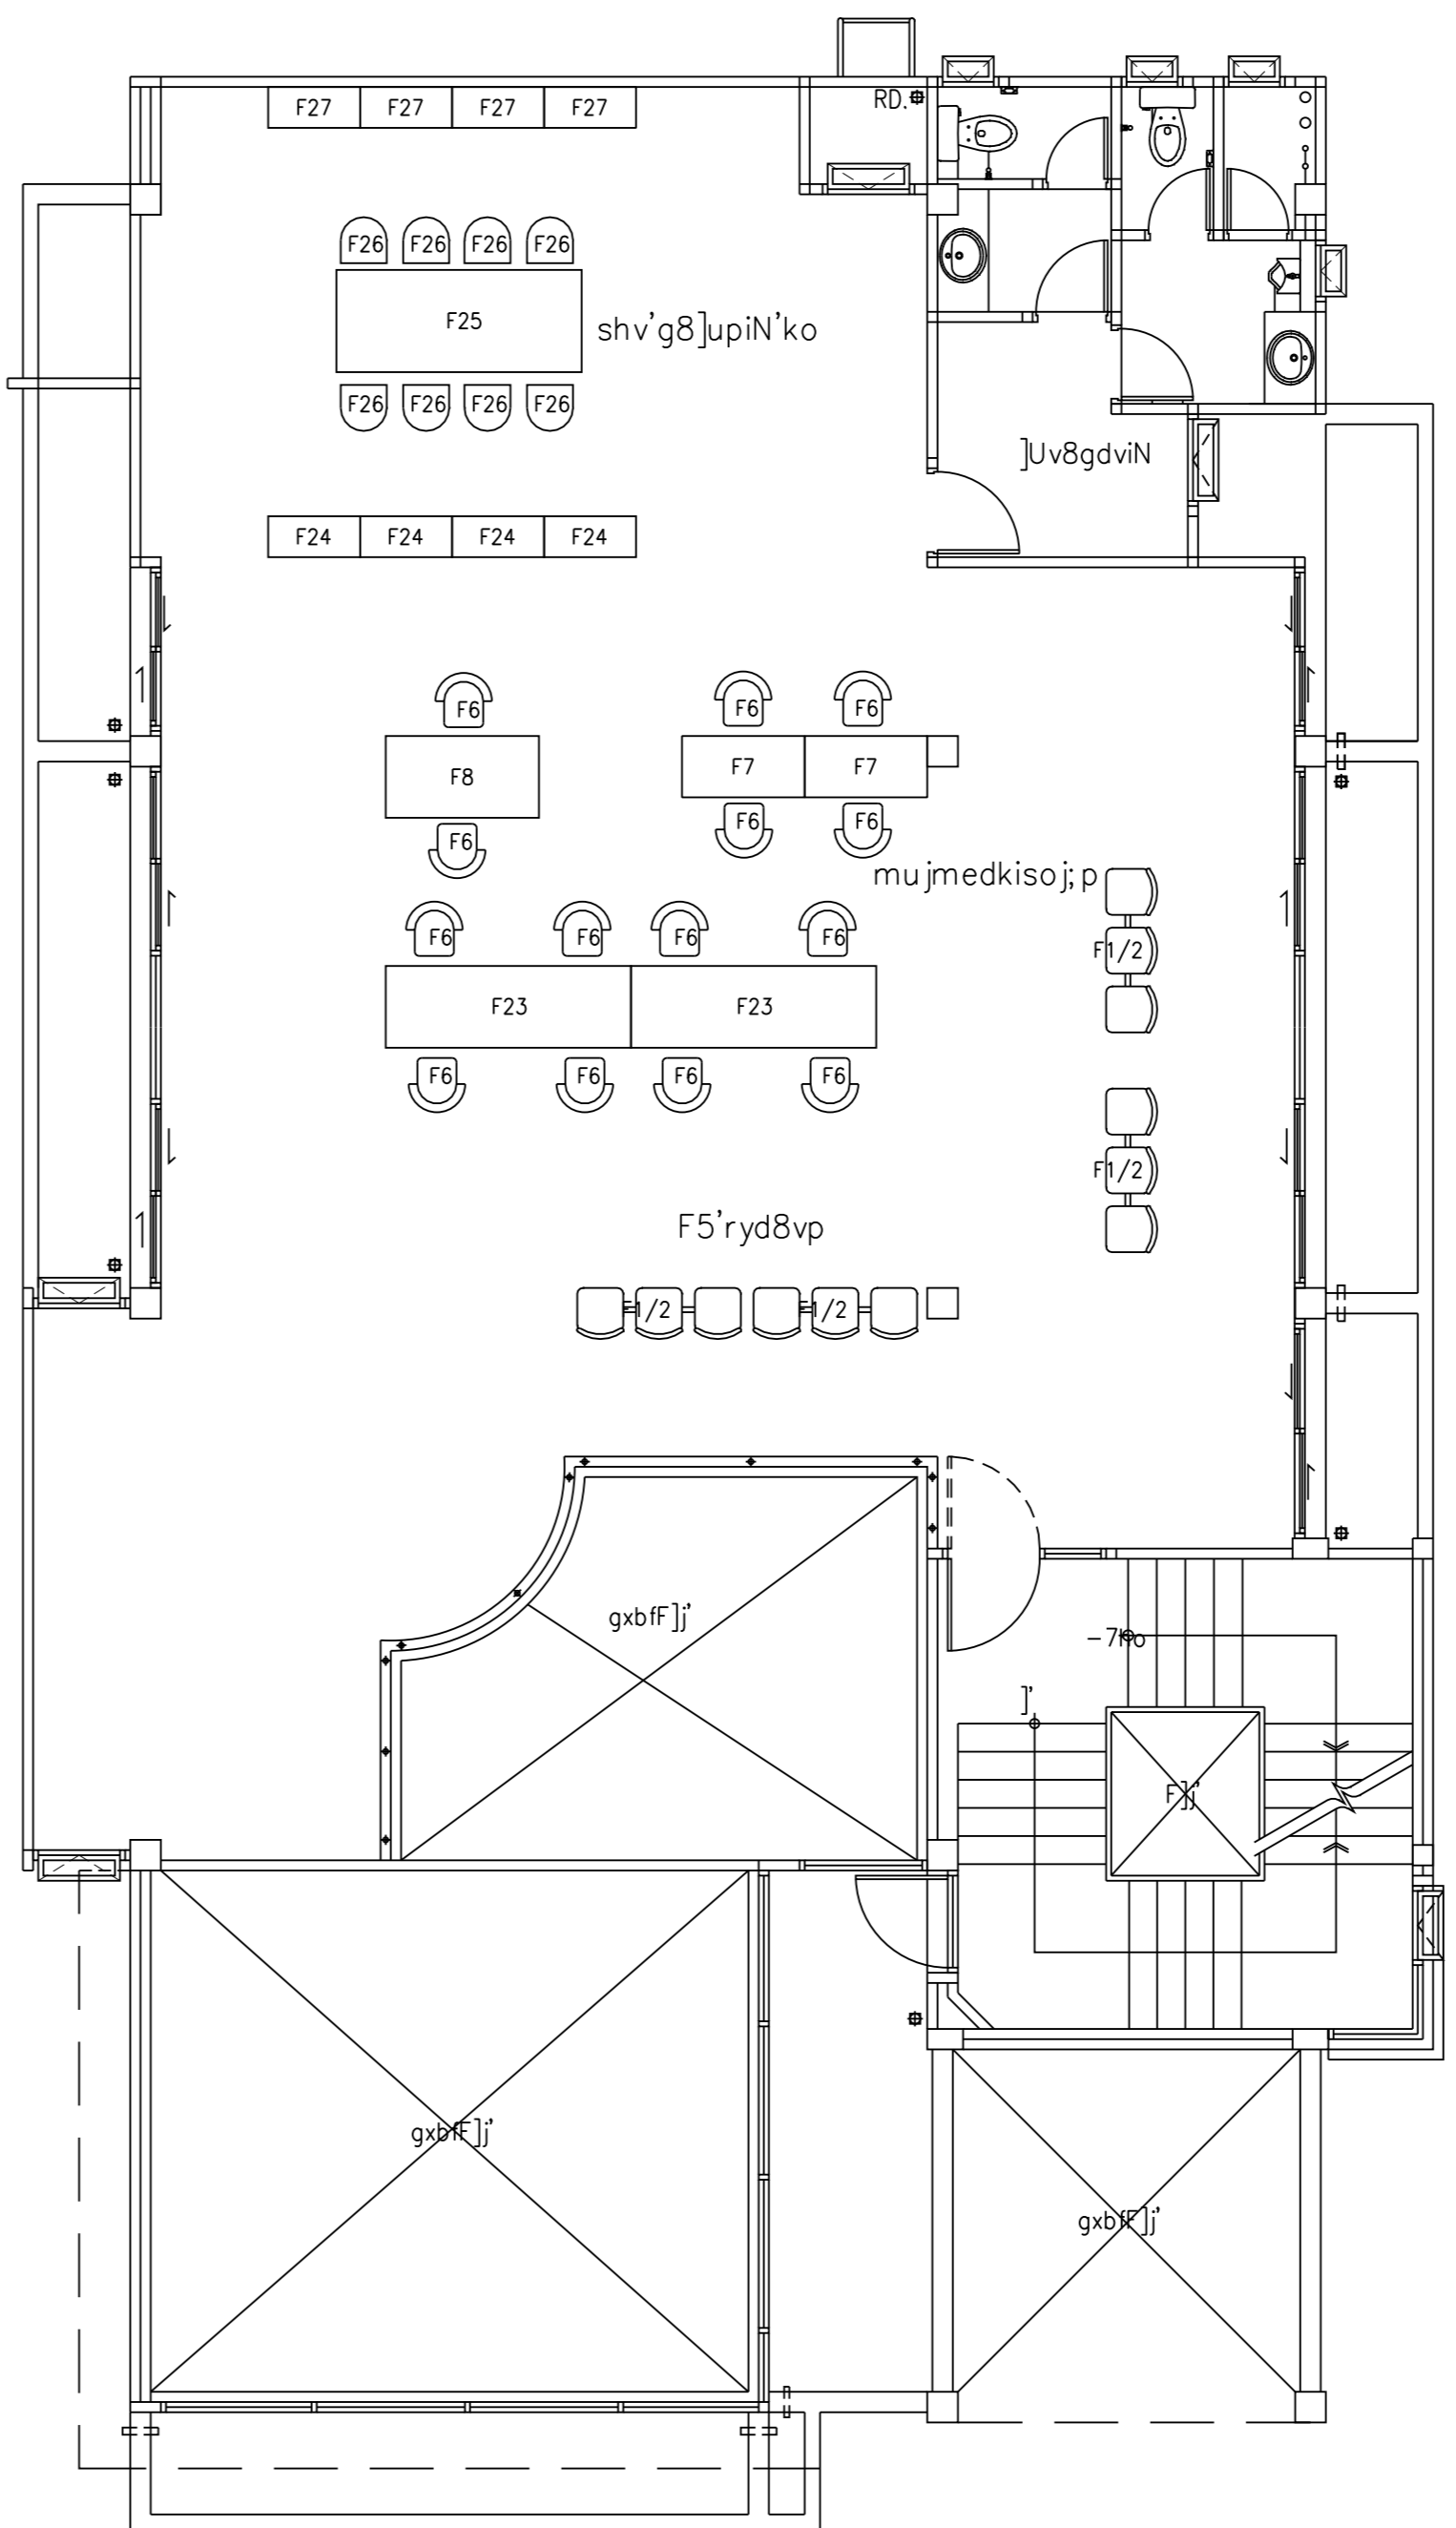

cx]odki0yf; k'8i64yIRN=&o \$
,k9iklj;o 1 : 100

ikpdki0yfmeclt0yfsk8i64yIRN		
NO.	ikpdki=yho \$	Oeo; o
[ibg;IF5'ryd8vpcltmjmedkiso;p		
F-1/2	gdhkvuhryd8vp Zsh6,soy'gmup,X	4 =6f
F-23	g8koNg9viNg9uhp	2 9y;
F-6	gdhkvuh ZlegiH0i^xx	14 9y;
F-7	F9Utmeko -okf 0.60x1.20 ,"	2 9y;
F-8	F9Utmeko -okf 0.80x1.50 ,"	1 9y;
shv'g8]jupiN'ko		
F-24	9h^gvdki[kogxbf ZlegiH0i^xx	4 9y;
F-25	F9Utmeko]jupiN'ko	1 9y;
F-26	gdhkvuhg8]jupiN'ko	8 9y;
F-27	9h^gvdki[kogxbf ZlegiH0i^xx	4 9y;

