

มหาวิทยาลัยจุฬาลงกรณ์และสหกรณ์การเกษตร

กองบริหารอาคารสำนักงาน

แบบ
ก่อสร้างอาคาร ส่นง.
สาขา มาตรฐาน 2 ชั้น
(บันไดซ้าย)

สถาปนิก
นายวิบูลย์ เจริญวราวุฒิ สด. 1028
นายวิษณุ เจริญวิบูลย์ สด. 1782
นายศิริวัฒน์ พรหมสุวรรณ สด. 35431

วิศวกร
นายสิทธิชัย อุบลพันธ์ สด. 6270
นางอริสรา ฤกษ์พรต คช. 11

วิศวกรโยธา
นายสัมพันธ์ จุฑารานนท์ สด. 6270
นายนิพนธ์ ทอณา สด. 4933

วิศวกรไฟฟ้า
นายธีรวัฒน์ ชัยตรง ภพ. 5414
นายนิพนธ์ พลกล้า ภพ. 4998
นายเสถียร น้อยวิลัย ภพ. 14080

สุขาภิบาล
นายอรุณโรจน์ อุดมประการณ
นายสิทธิชัย ชีววัลย์ศรีชา

เขียนแบบ

ตรวจแบบ อนุมัติแบบ




แก้ไขแบบ

วันที่

แบบแสดง
i^x9yf-pkps)y'8kF8h'
c[[-pkpzo'y'dyofdfkfhk

FILES NO. แผนที่
A-26

เลขที่แบบ รวม
42

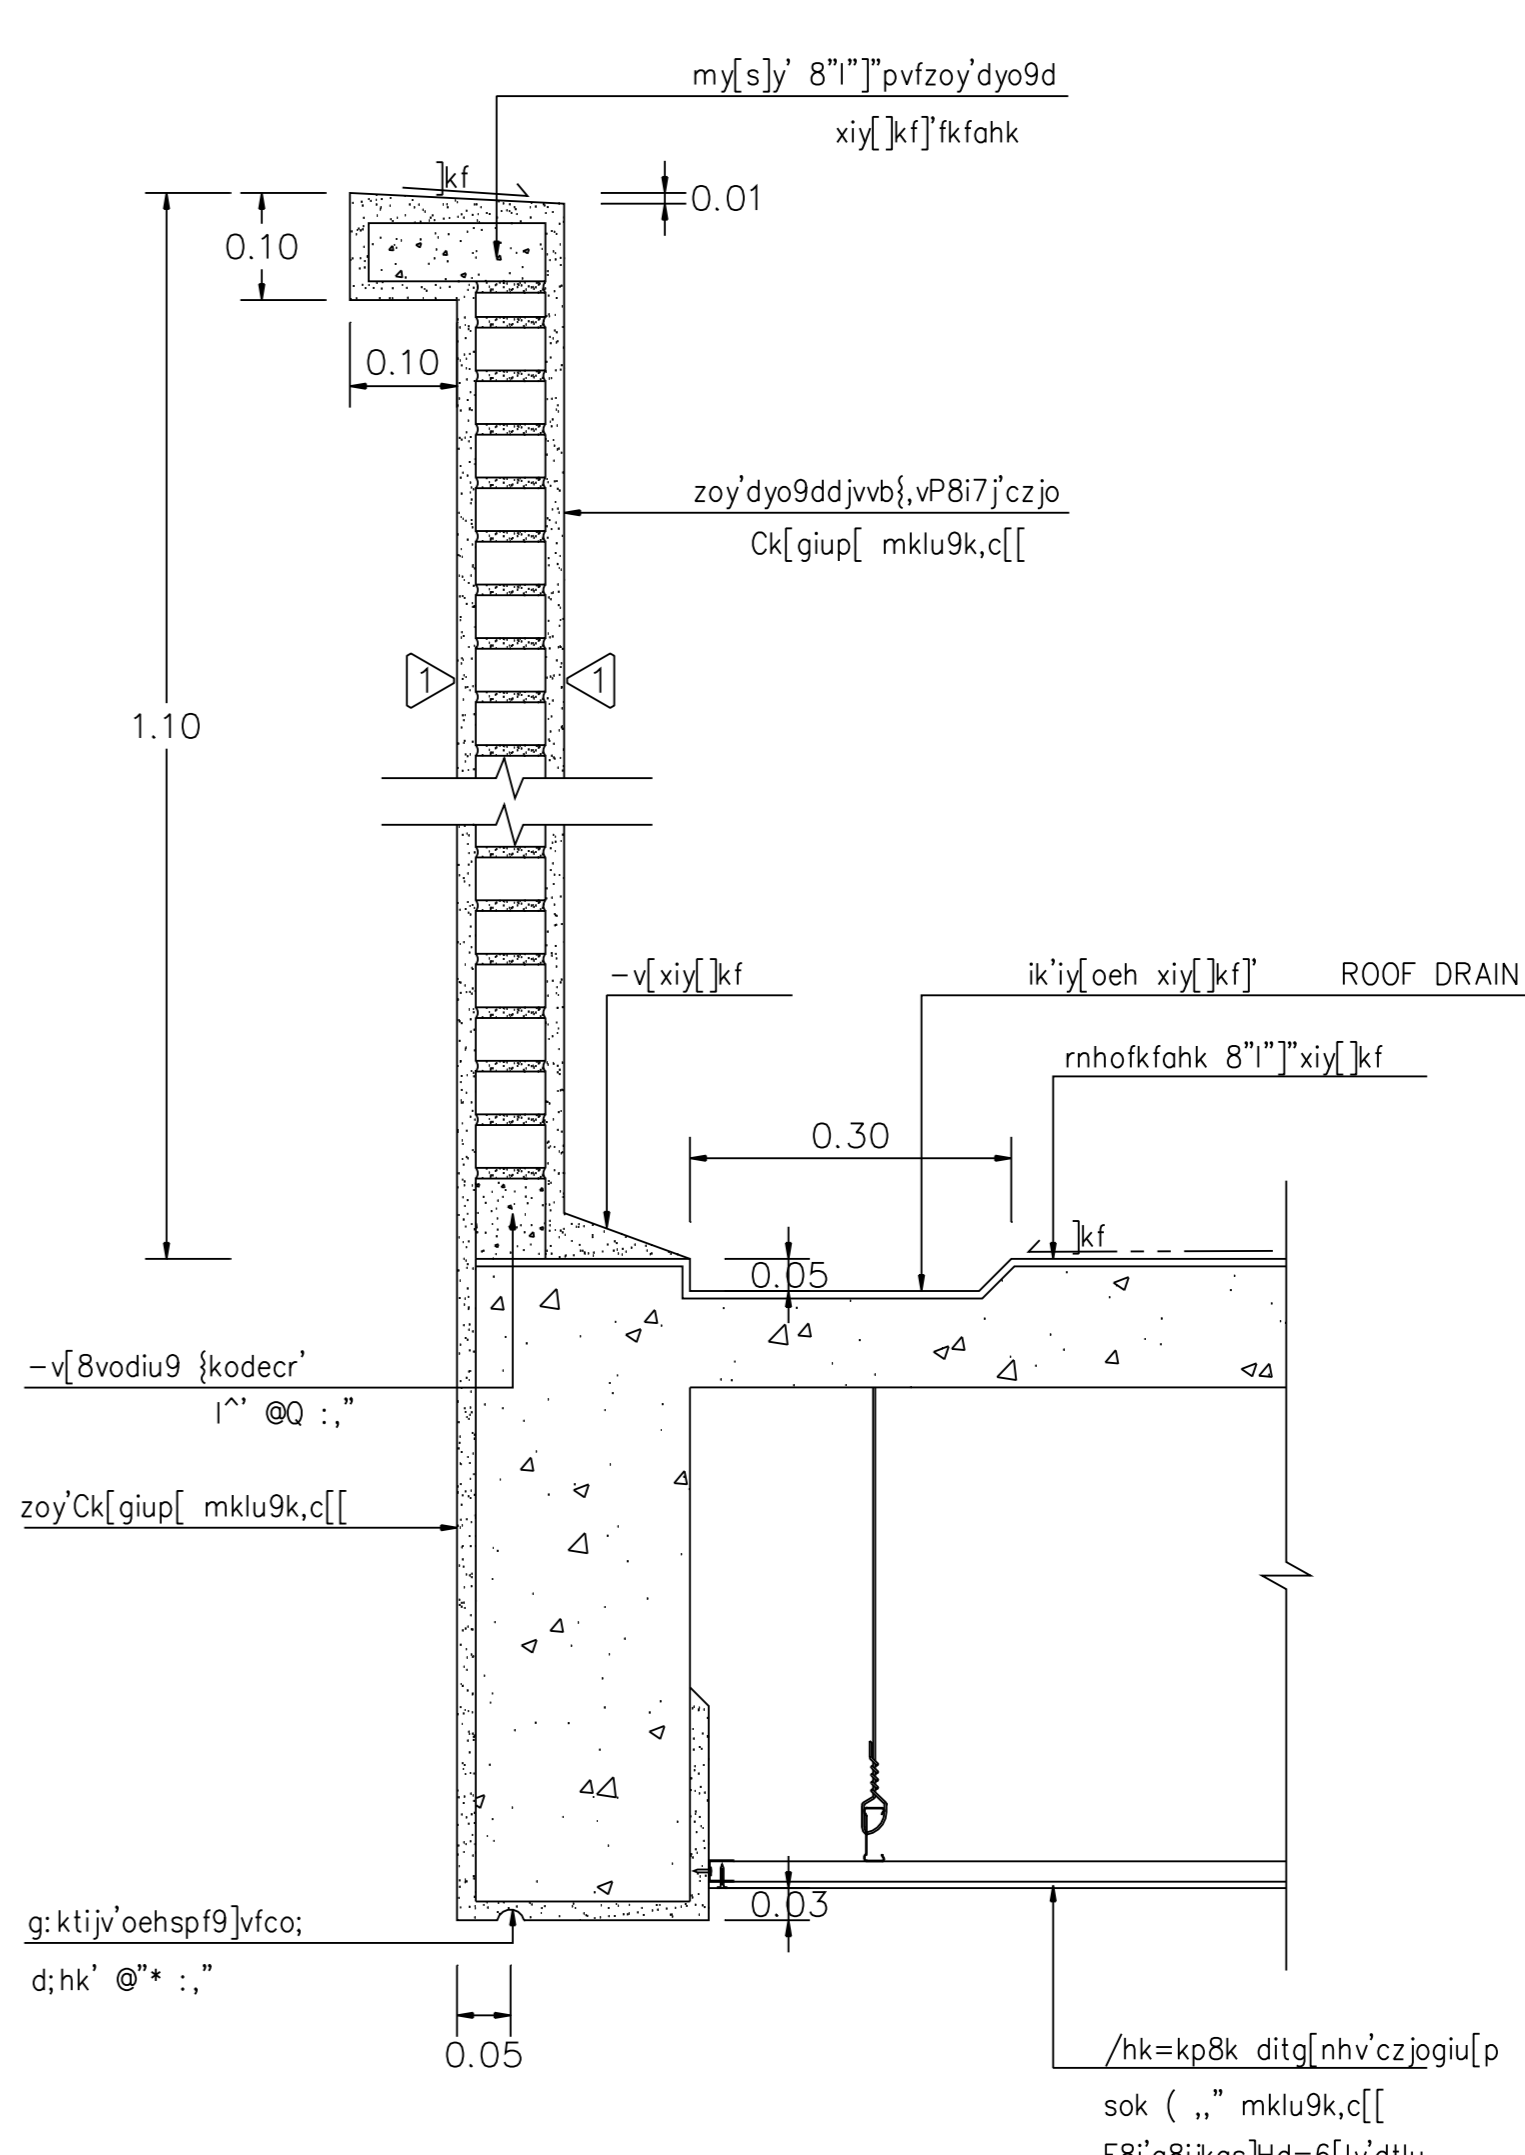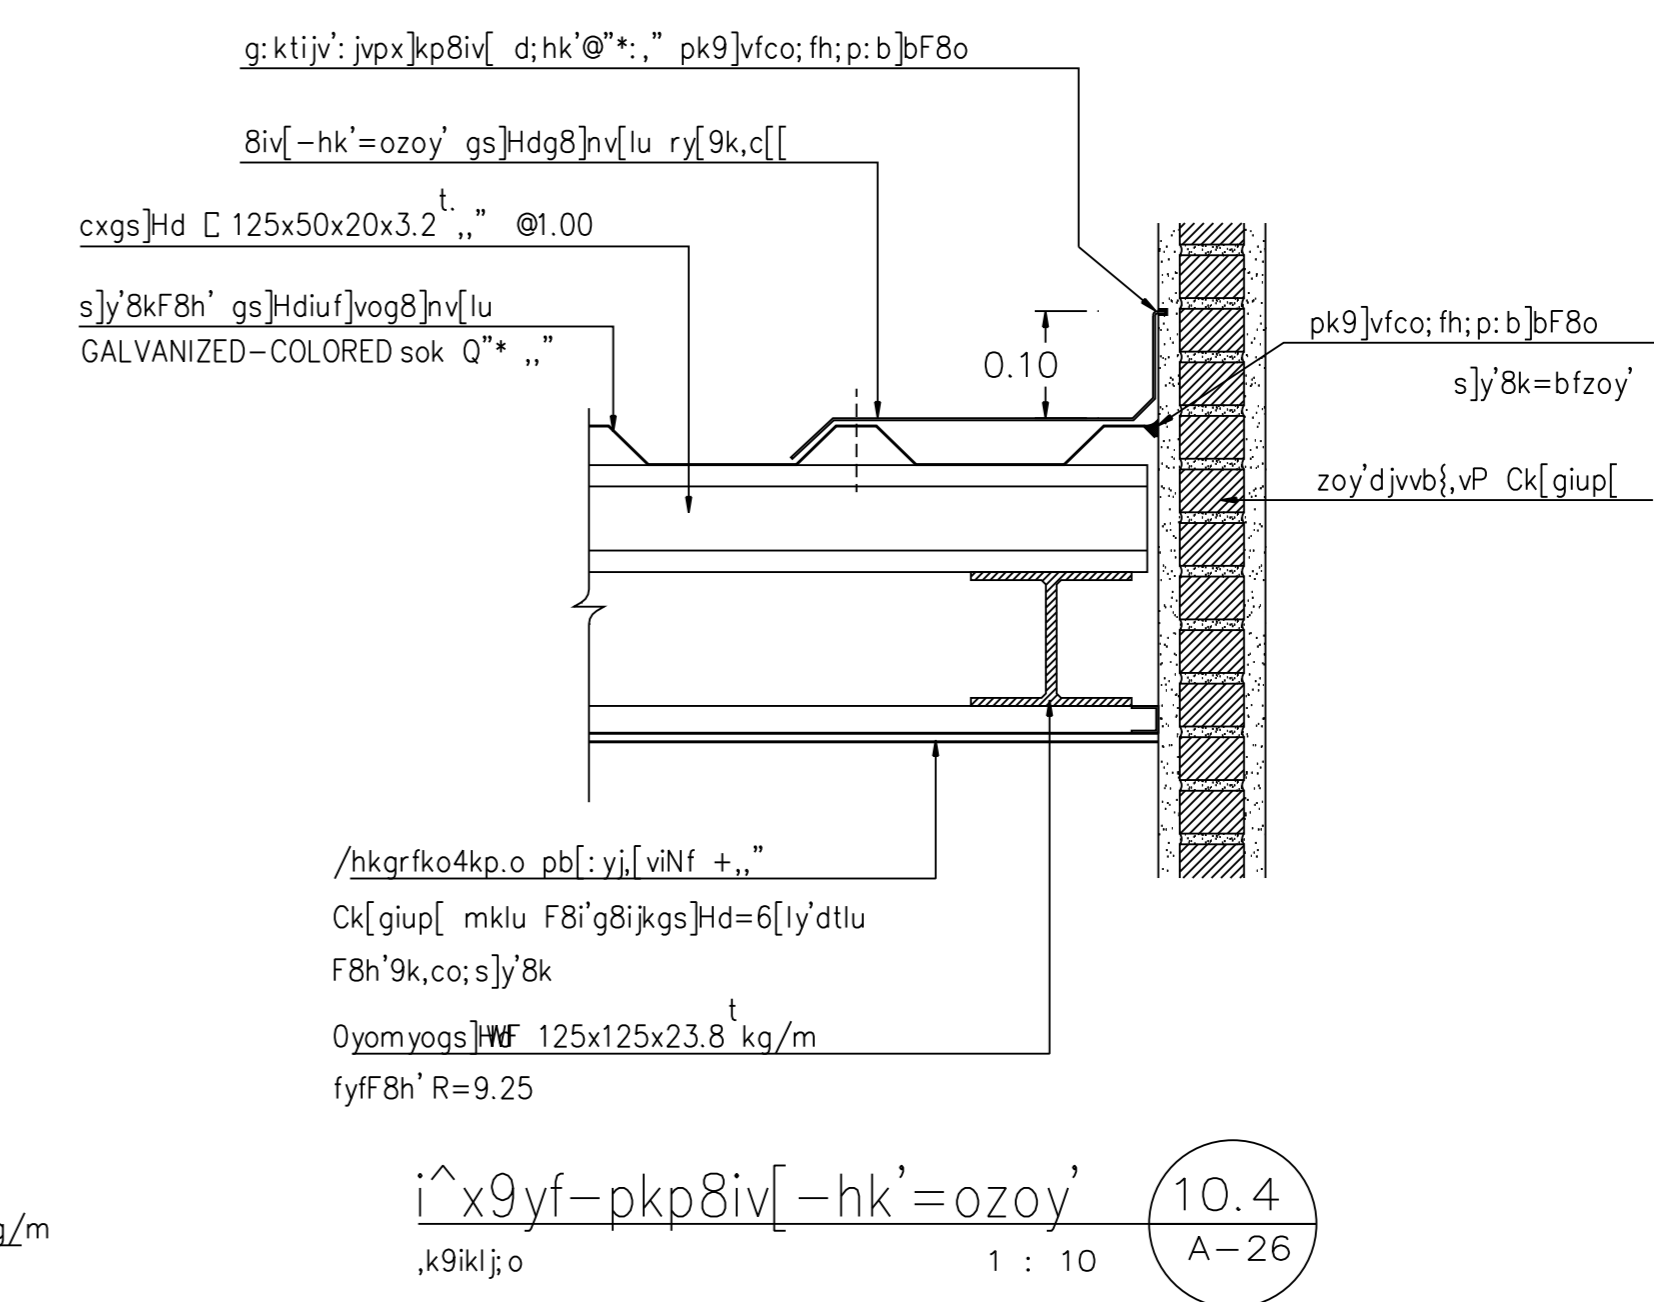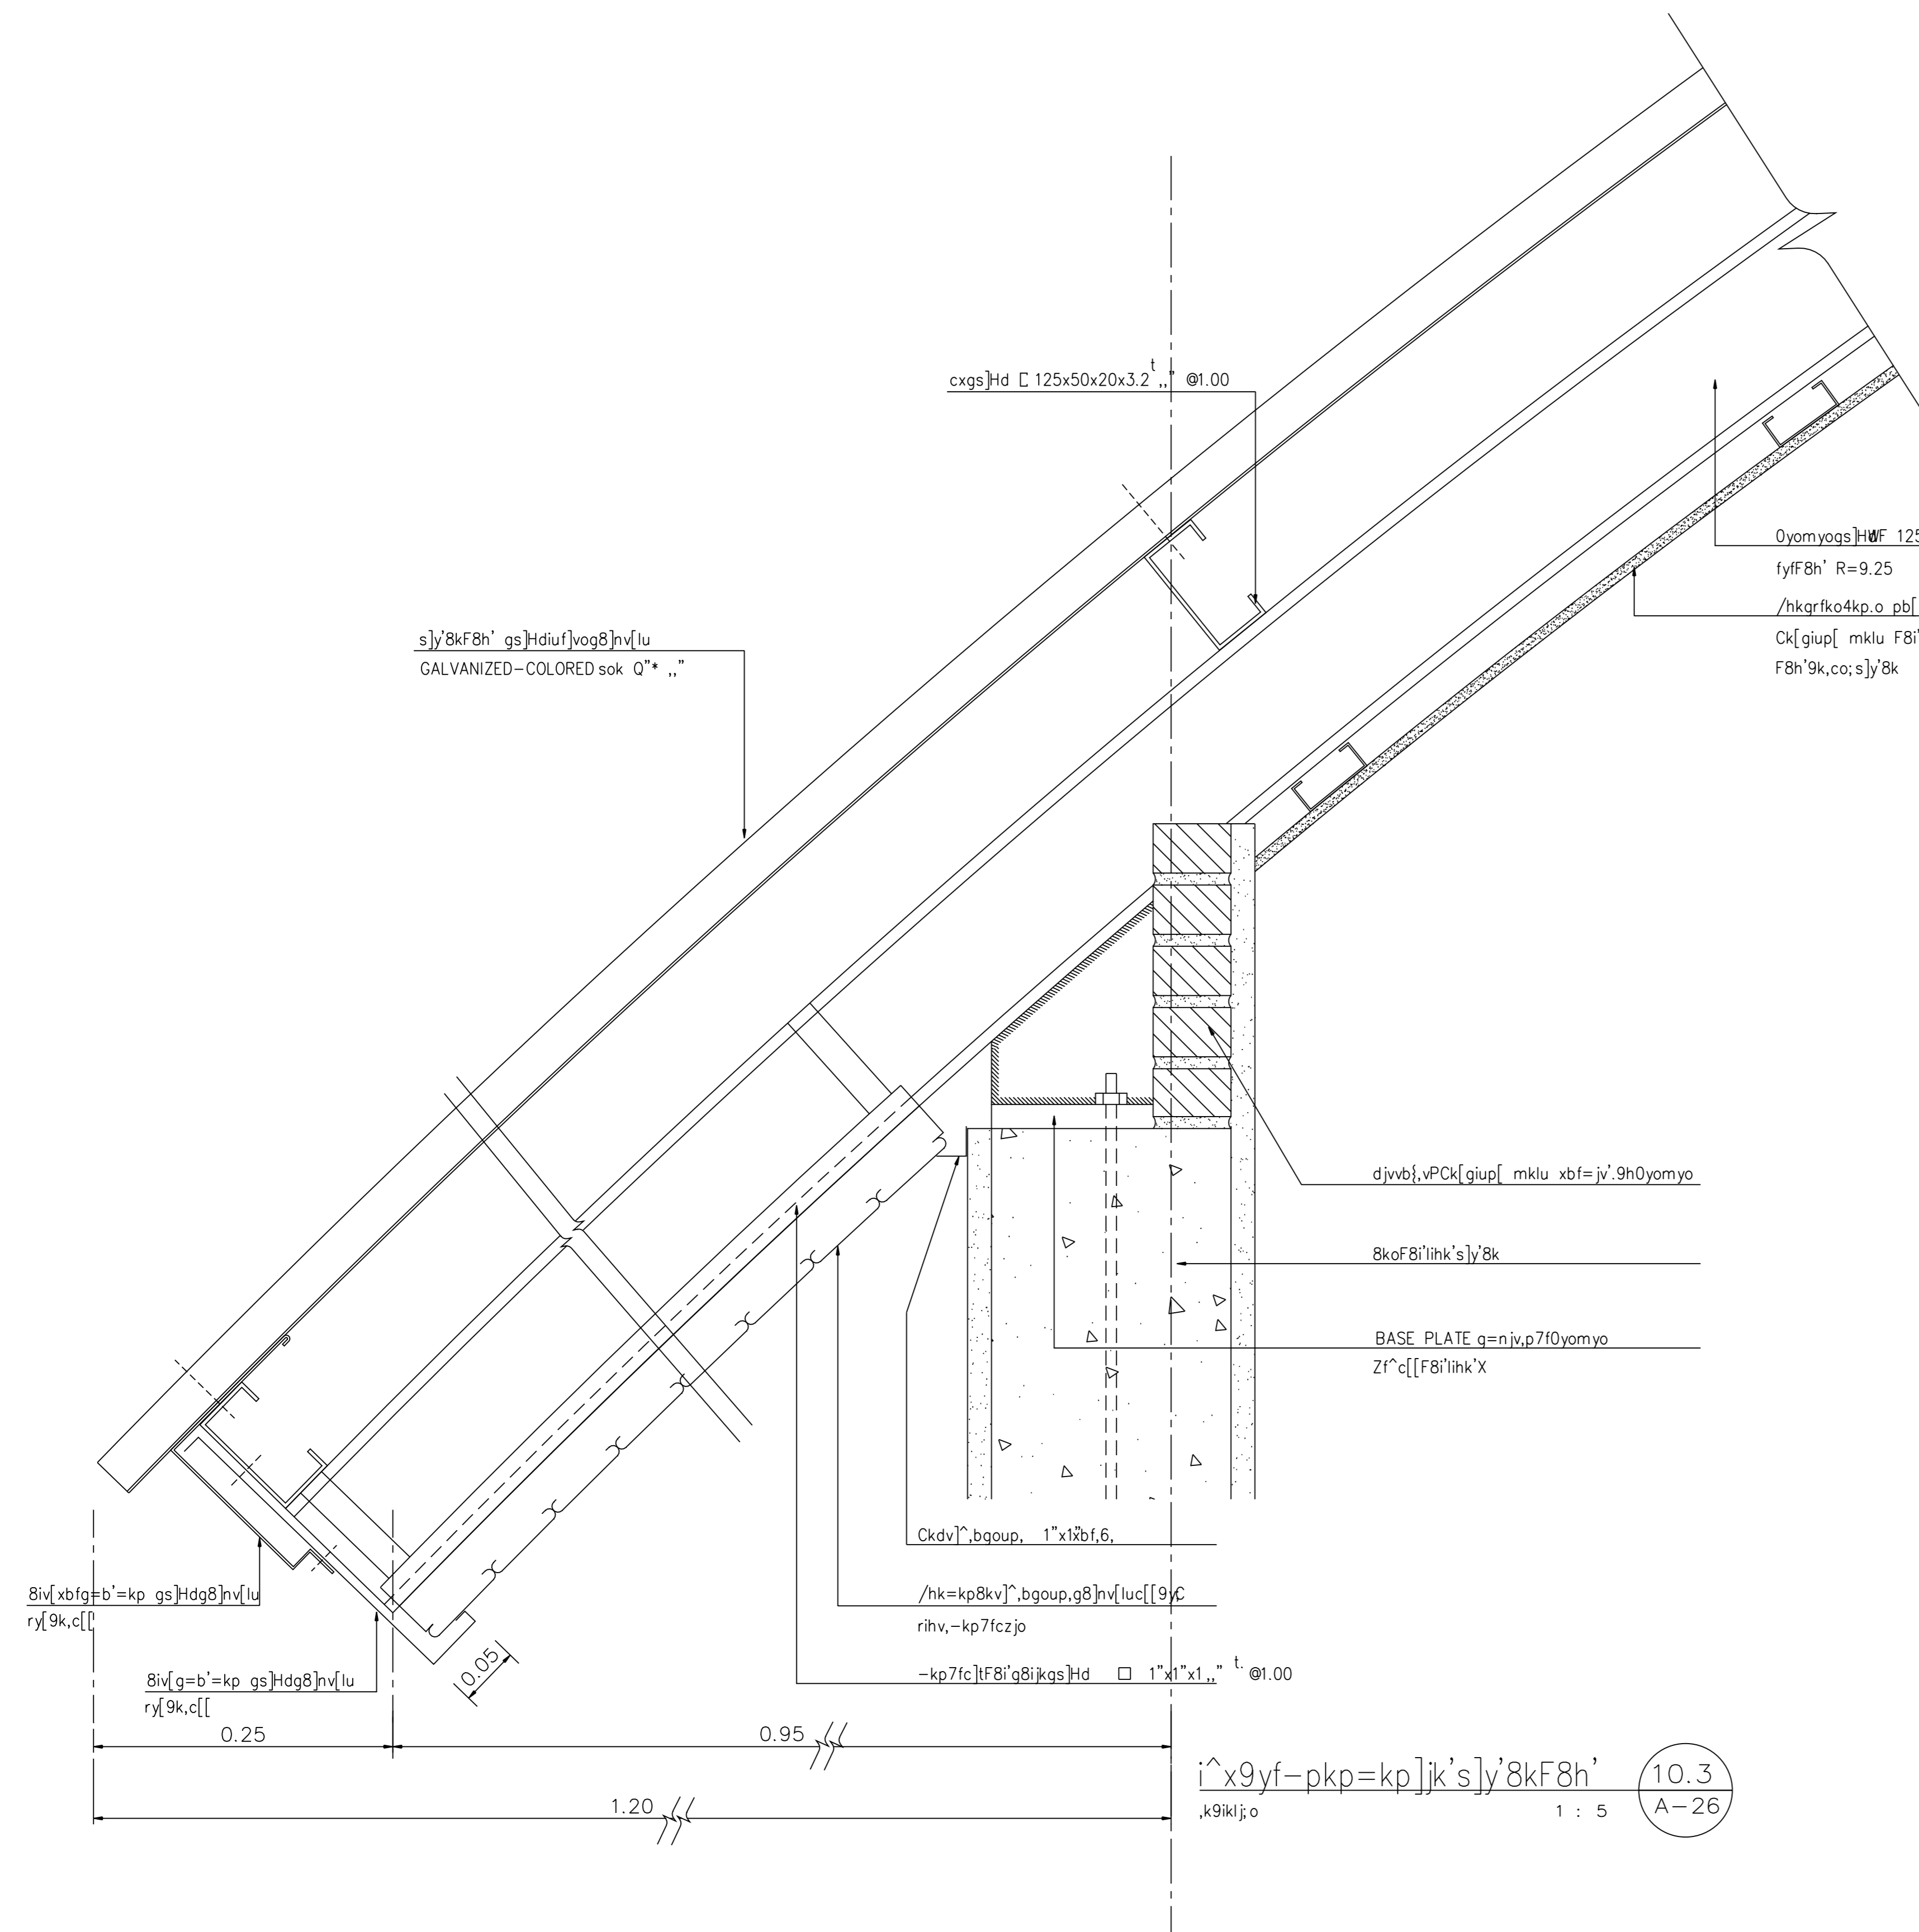

c[[-pkp zo'y'dyofdfkfhk
.k9ikl;o 1 : 10 11
A-26

