




แบบขยายฝ้าเพดานยิปซัมบอร์ดฉาบเรียบ (ฝ1, ฝ4)  
 มาตรฐาน 1 : 5

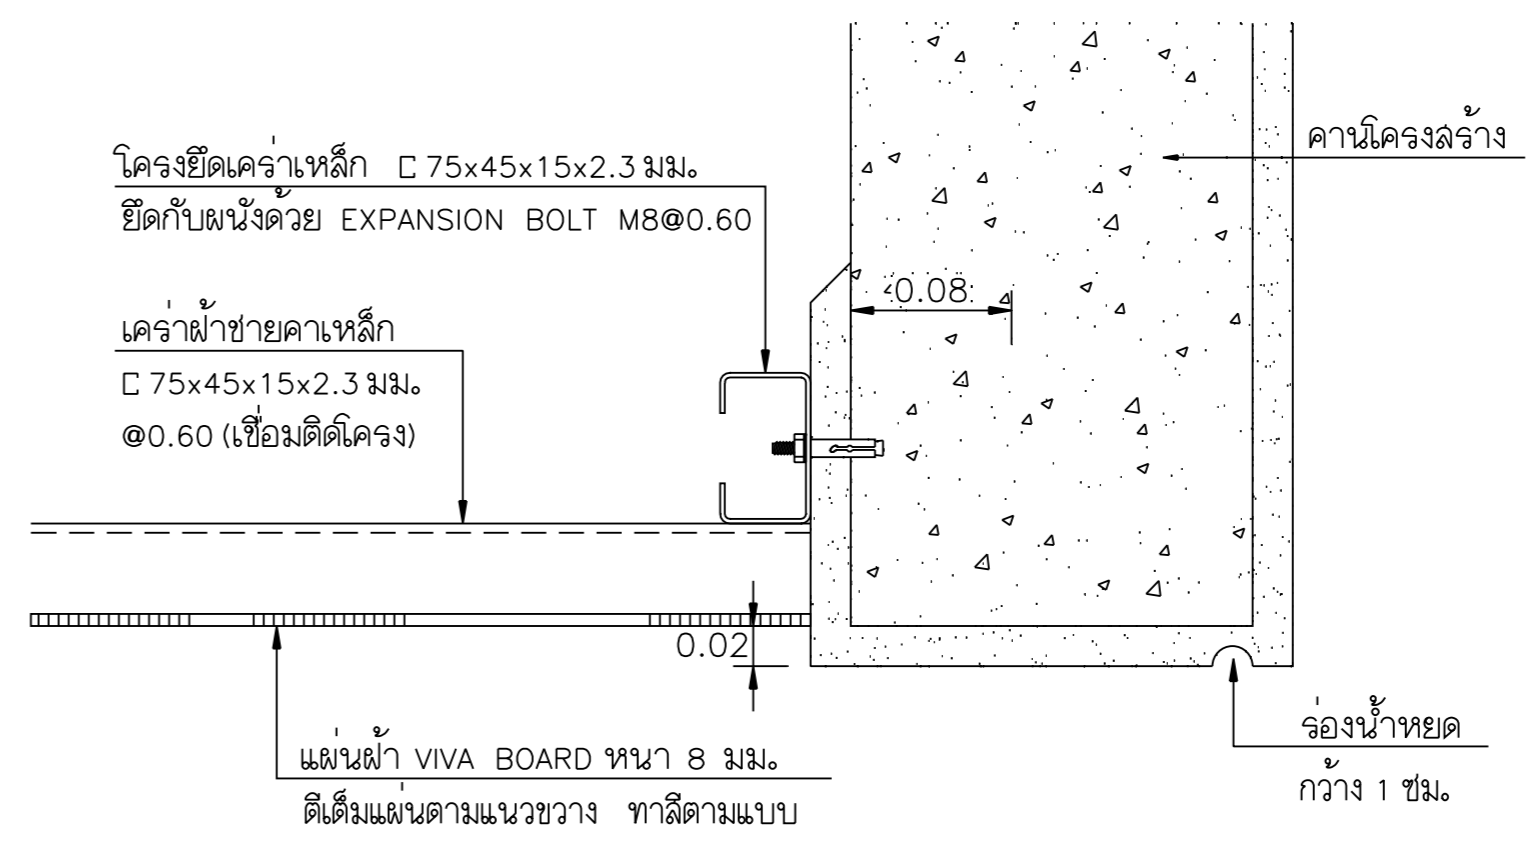

แบบขยายขอบนอกชายคา (ฝ3)  
 มาตรฐาน 1 : 5

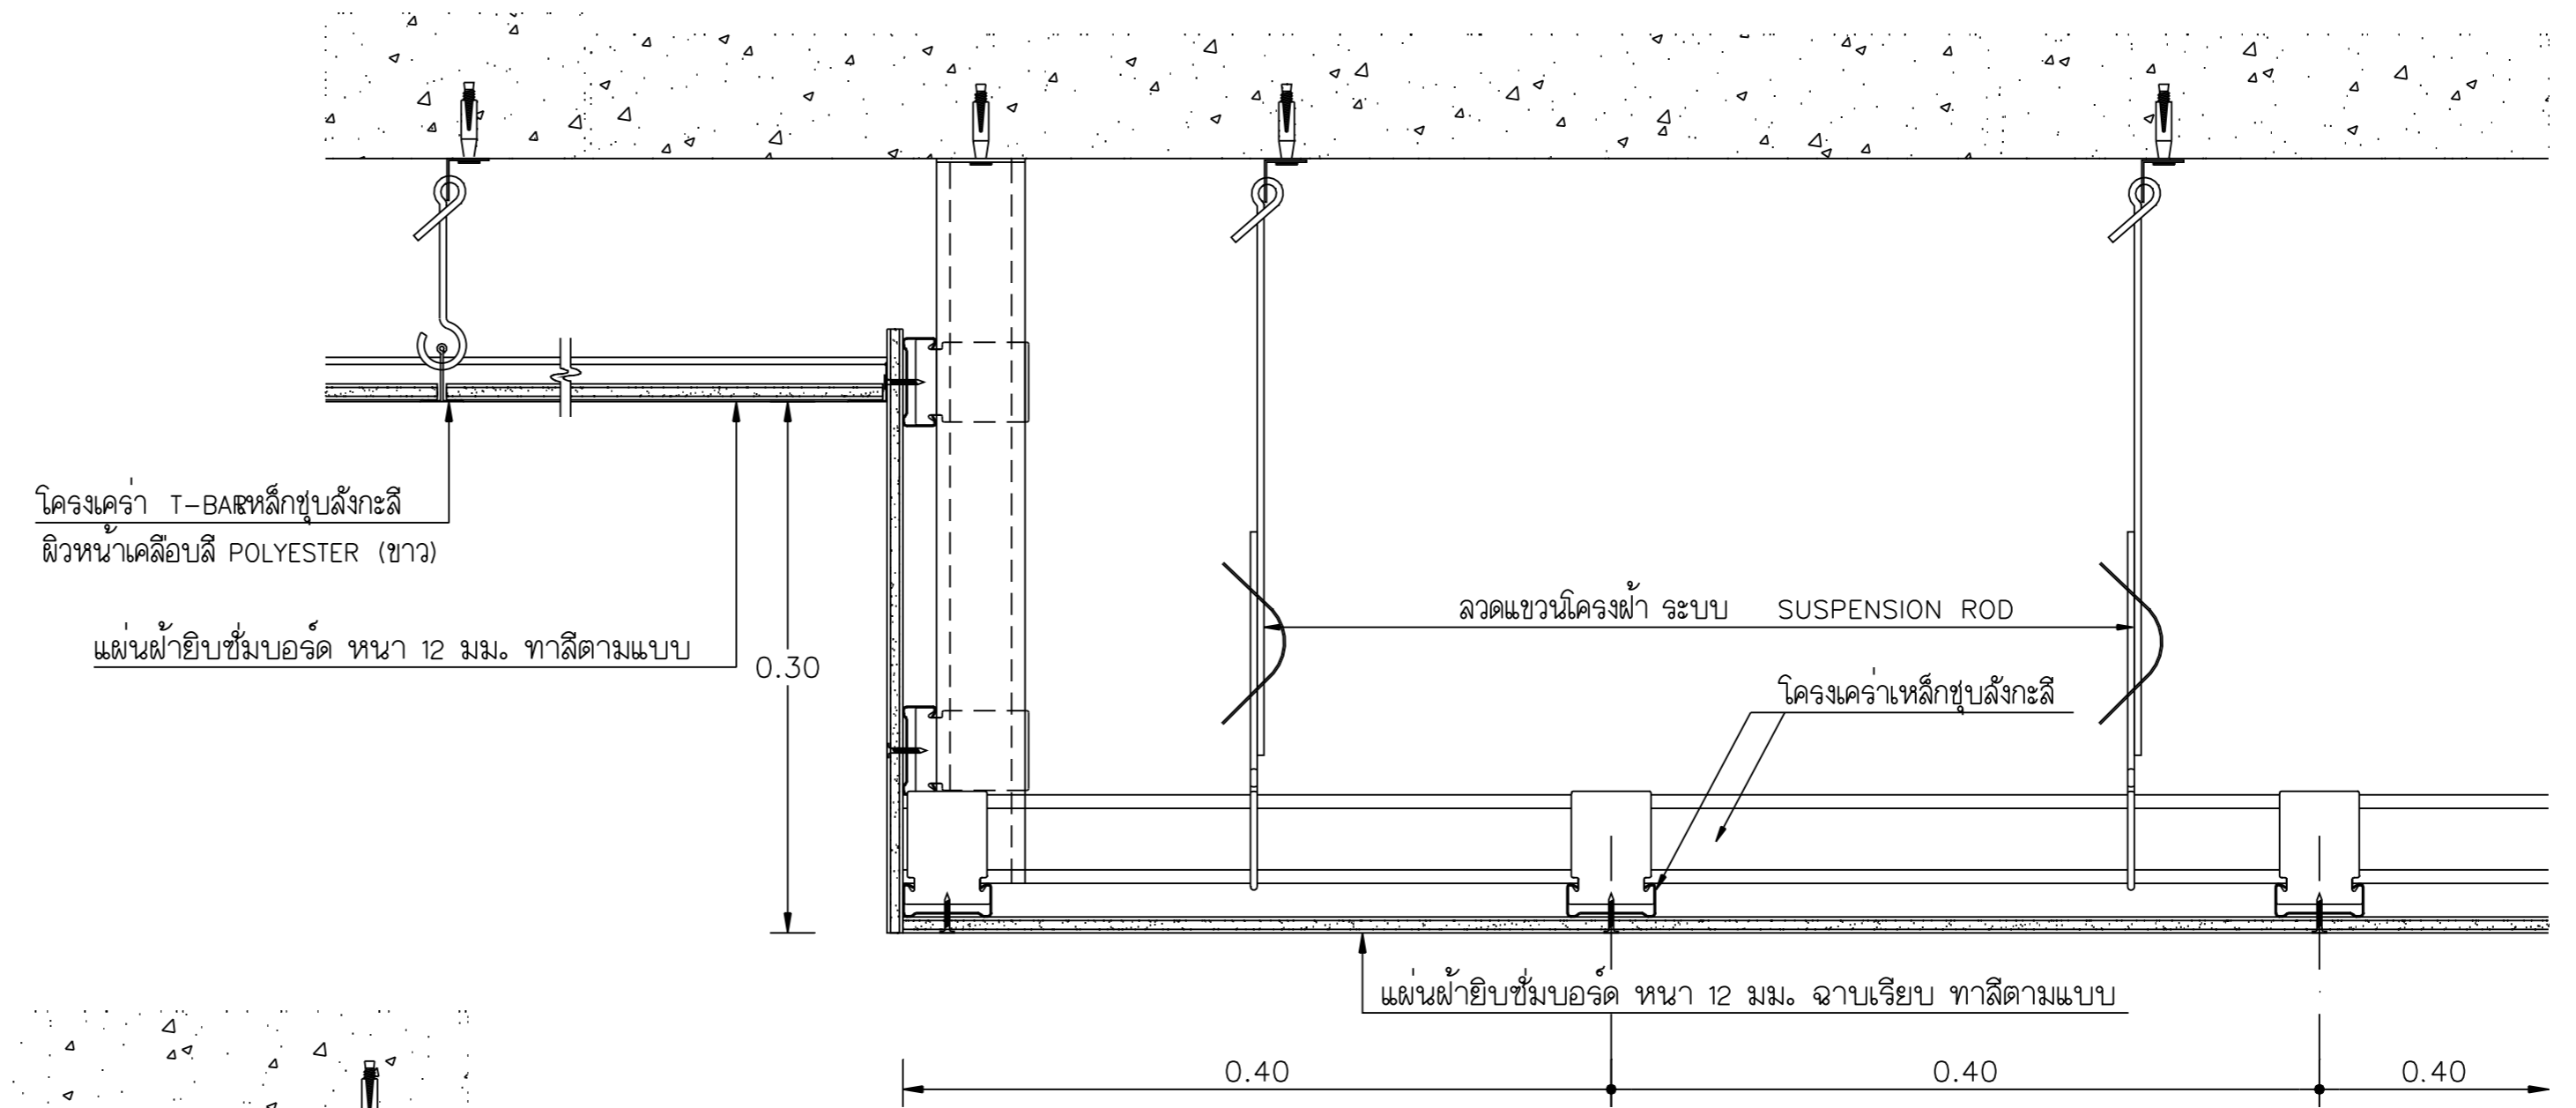

แบบขยายฝ้าเพดานลดระดับ (ฝ1, ฝ4)  
 มาตรฐาน 1 : 5

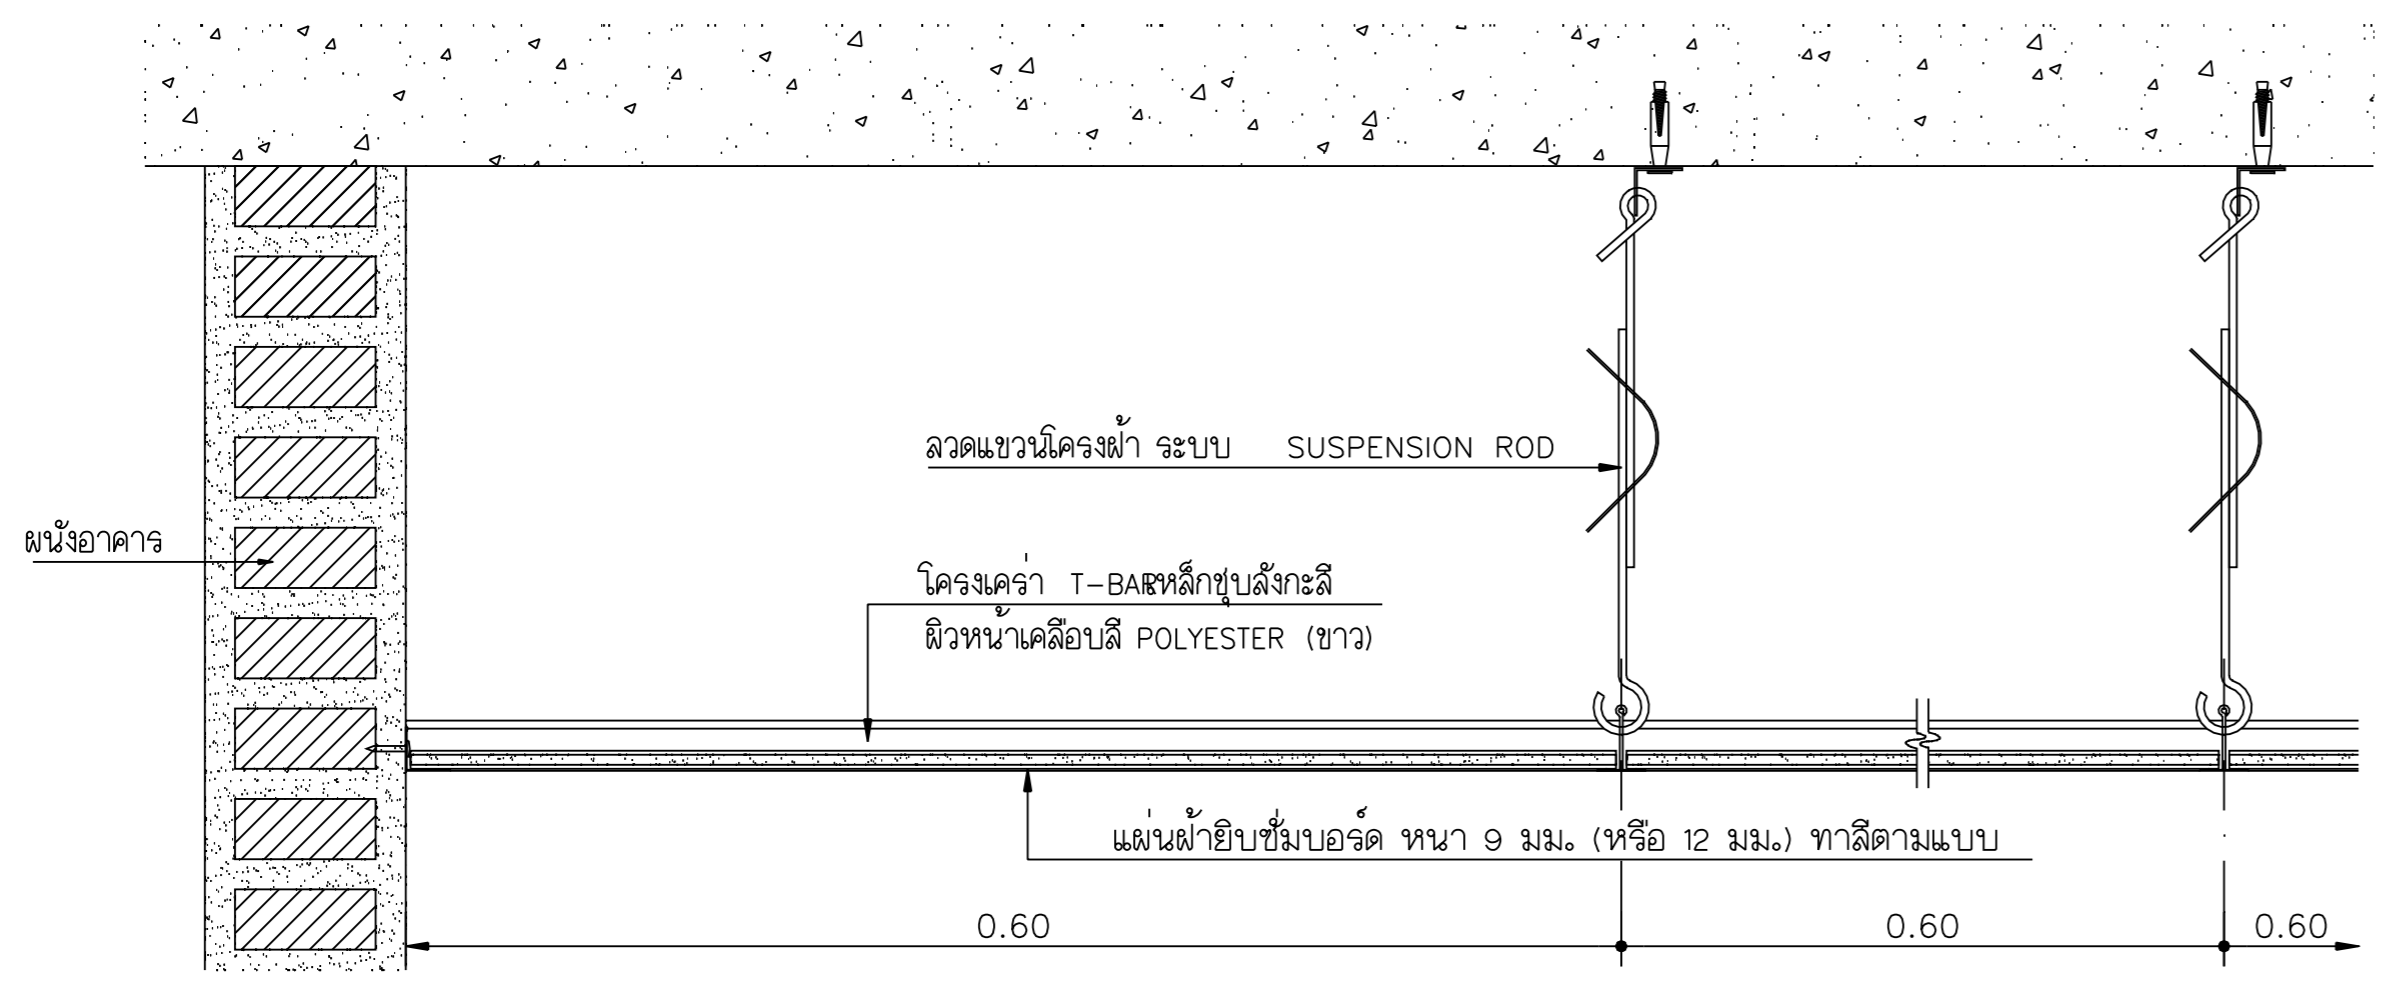

แบบขยายฝ้าเพดานยิปซัมบอร์ด เคร่า T-BAR (ฝ2)  
 มาตรฐาน 1 : 5



แบบขยายฝ้าเพดานชายคา (ฝ3)  
 มาตรฐาน 1 : 5

OWNER :	
 <b>ธนาคารเพื่อการเกษตร และสหกรณ์การเกษตร</b>	
DESIGNER :	
	
บริษัท มาสคอนาย จำกัด 199/20 ถนนพหลโยธิน แขวงสามยุคกลาง เขตดุสิต กทม. 10300 Tel. 02-282-3455 Fax : 02-281-6837	
สถาปนิก	
บุบง สนิทิน	ว.ศ.บ. 499
สมพงษ์ หิรัญศักดิ์	ว.ศ.บ. 2775
รัฐ ฤทธิพันธ์	ว.ศ.บ. 8777
วิศวกรโครงสร้าง	
ศอภรณ์ สังขวรรณ	ว.ศ.บ. 4907
วิศวกรสุขาภิบาล	
วิศวกรไฟฟ้า	
บุบงช่วย ศรีอุดมวิทย์	ว.ศ.บ. 2679
ภูมิสถาปัตย์	
ภาวิมล อารัต	ว.ศ.บ. 4446
มีงานวิชาการ	
นางศศิกร ไชยเกิดศรี	
เขียนแบบ	
ธนภูมิ ชัยศรีวงศ์เกษม	
CHECKED	DATE :
APPROVED	
โครงการ	
แบบอาคารมาตรฐานสำนักงานสาขา	
อาคาร ค.ศ.ล. สูง 3 ชั้น	
สถานที่ตั้ง	
แบบแสดง	
แบบมาตรฐาน "Type - C"	
แบบขยาย DETAIL ฝ้า	
SCALE : 1 : 5	DATE : 10 กุมภาพันธ์ 2549
CHECKED :	A7-03
JOB NO : 2005-03	
FILE NAME : 2005-CB03	
DRAWING NO :	
ALL RIGHT RESERVED :	
ผลงานออกแบบเป็นกรรมสิทธิ์ของบริษัทผู้ออกแบบ แบบที่ หมดหรือส่วนใดของแบบ ไม่อนุญาตให้นำไปใช้ในโครงการ อื่นหรือเพื่อเผยแพร่โดยไม่ได้รับอนุญาตจากบริษัทผู้ออกแบบ	
REVISIONS :	DATE :

