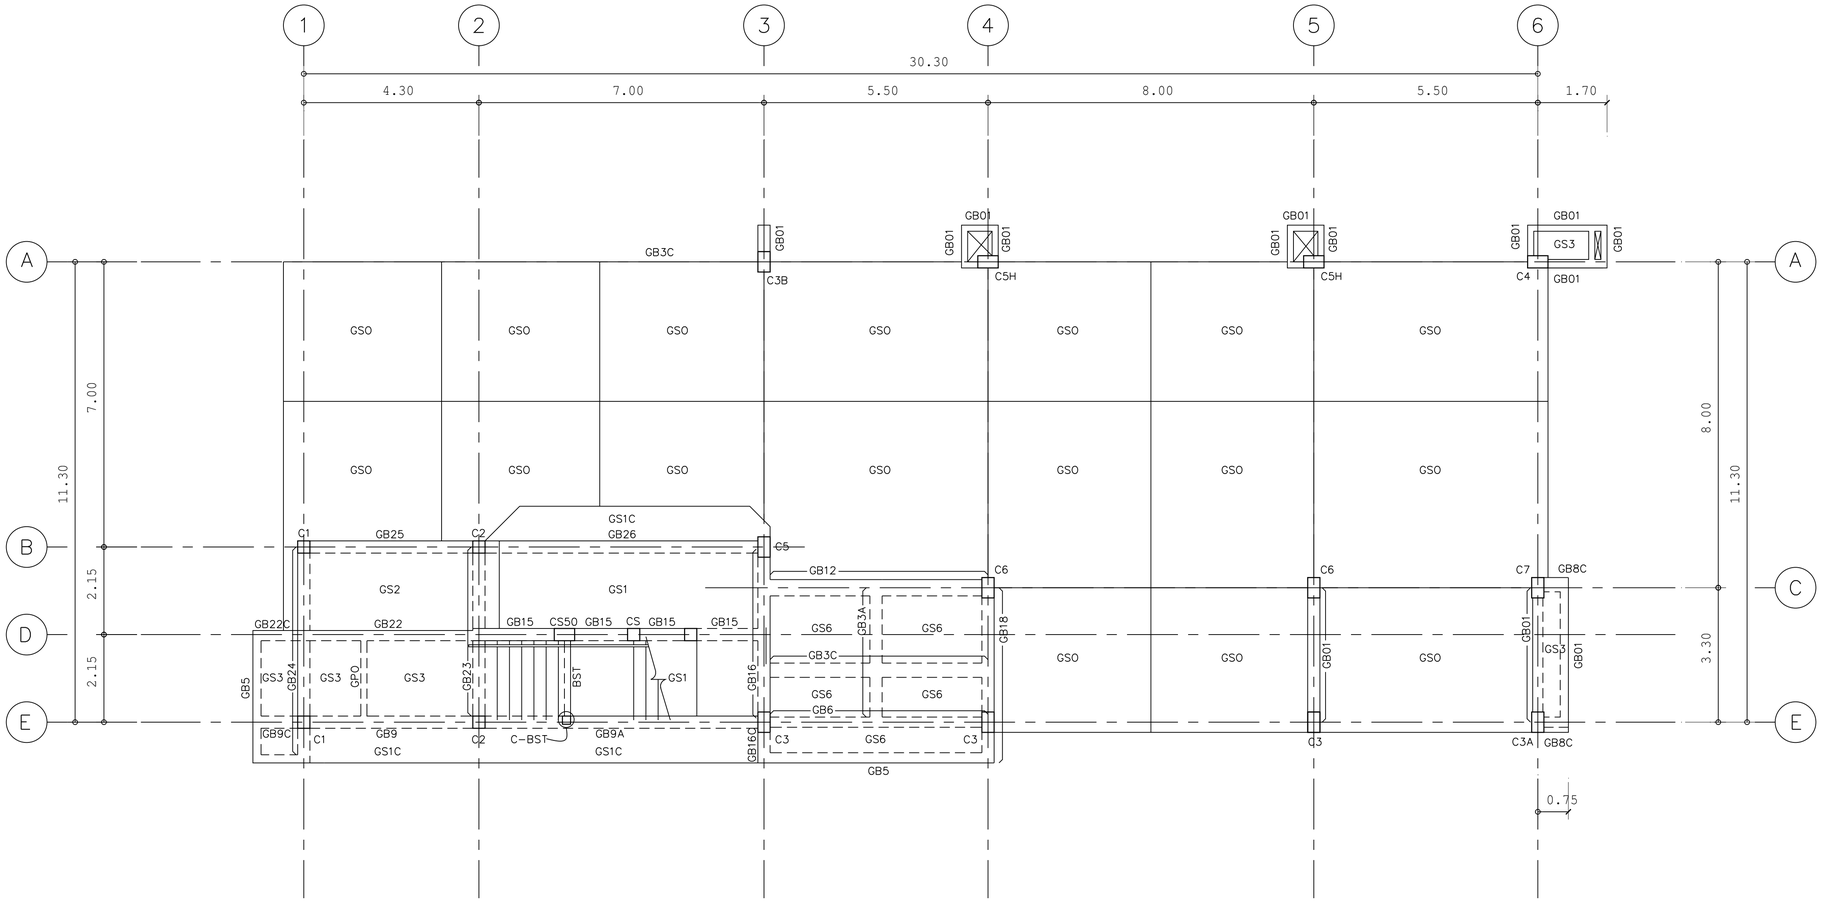

แปลนคานพื้นชั้นล่าง

มาตราส่วน 1 : 100

E
N
S
W

OWNER :

ธนาคารเพื่อการเกษตรและสหกรณ์การเกษตร

DESIGNER :

บริษัท มาสเตอนาย จำกัด
193/20 ถนนพิษณุโลก แขวง ดวงจิตรดลา เขต ดุสิต กทม. 10300
Tel. 02-282-3455 Fax : 02-281-6837

สถาปนิก

บุญชง สนธิทิม ว.สถ. 499
สมพงษ์ หิรัญศักดิ์ ภ.สถ. 2775
ชรัญ ฤทธิพันธ์ ภ.สถ. 8777

วิศวกรโครงสร้าง

ศร.สุรพล จิวาลักษณ์ วย. 1032

วิศวกรสุขาภิบาล

ศร.สุรพล จิวาลักษณ์ วย. 1032

วิศวกรไฟฟ้า

ศร.สุรพล จิวาลักษณ์ วย. 1032

ภูมิสถาปัตย์

ภาพิมล อาร์ต สนธิทิม ภ.สถ. 4446

มัณฑนากร

ณรงค์โกร โพธบิดศรี

เขียนแบบ

ธนภูมิ อัครชัยคำรงเดช

CHECKED | DATE :
APPROVED |

โครงการ
แบบอาคารมาตรฐานสำนักงานสาขา
อาคาร ค.ส.ล. สูง 3 ชั้น

สถานที่ตั้ง

แบบแสดง
แบบมาตรฐาน " Type A "
แปลนคานพื้นชั้นล่าง

SCALE : 1 : 100
DATE : 31 ตุลาคม 2548
CHECKED :
JOB NO : 2005-02
FILE NAME : 2005-01-
S-03
DRAWING NO :

ALL RIGHT RESERVED :
ผลงานออกแบบเป็นกรรมสิทธิ์ของบริษัทผู้ออกแบบ แบบทั้งหมดหรือส่วนใดๆของแบบ ไม่อนุญาตให้นำไปใช้ในโครงการอื่นหรือเผยแพร่ต่อไปโดยไม่ได้รับอนุญาตจากบริษัทผู้ออกแบบ

REVISIONS : | DATE :