

รายการประกอบแบบ

รายการ			วัสดุโครงสร้าง				วัสดุผิว						ตกแต่ง				บัว				หมายเหตุ
□	△	○	ชนิด	ขนาด (มม.)	ระยะ (ซม.)	ชนิด	ชนิด	ขนาด (มม.)	หนา (มม.)	สี/ผิว	สี/ผิว	สี/ผิว	สี/ผิว	สี/ผิว	สี/ผิว	สี/ผิว	ชนิด	ขนาด (มม.)	สี/ผิว		
			คอนกรีตเสริมเหล็ก	คอนกรีตเสริมเหล็ก	คอนกรีตเสริมเหล็ก	คอนกรีตเสริมเหล็ก	คอนกรีตเสริมเหล็ก	คอนกรีตเสริมเหล็ก	คอนกรีตเสริมเหล็ก	คอนกรีตเสริมเหล็ก	คอนกรีตเสริมเหล็ก	คอนกรีตเสริมเหล็ก	คอนกรีตเสริมเหล็ก	คอนกรีตเสริมเหล็ก	คอนกรีตเสริมเหล็ก	คอนกรีตเสริมเหล็ก	คอนกรีตเสริมเหล็ก	คอนกรีตเสริมเหล็ก	คอนกรีตเสริมเหล็ก	คอนกรีตเสริมเหล็ก	① สีภายนอกใช้ ผลิตมันท์ JOTAN, CAPTAIN, CIC, PAMMASTIC สีภายในใช้ ผลิตมันท์ JOTAN, CAPTAIN, CIC, PAMMASTIC สีรองพื้นใช้ตามมาตรฐานผู้ผลิต
1																					② ขนาดระบุเป็นระบบเมตริก ยกเว้นกำหนดเป็นอย่างอื่น
2			เหล็กฉาก	40x40	200	เหล็กฉาก	เหล็กฉาก	40x40	4	สี/ผิว	สี/ผิว	สี/ผิว	สี/ผิว	สี/ผิว	สี/ผิว	สี/ผิว					ทำบนผิวคอนกรีต
3																					ใช้วัสดุเดียวกับวัสดุพื้น เวนรองตามแบบ
4																					ปรับลาดและขีดมันท์ผิวโครงสร้าง
5																					กระเบื้องเซรามิค ของ COTTO, CAMPANA หรือ UMI บัวพื้น ของ APACE , ฉ.ที่บนผิวนี้ หรือเทียบเท่า
																					กระเบื้องเซรามิค ของ COTTO (ชนิดปูพื้น SIZE "L" , CAMPANA หรือ UMI ความหนาจริงปูนปรับระดับ
	△																				รวม ค.ล.ล. คอ.เนื่องกับขนาดนี้
	△																				รวม ค.ล.ล. คอ.เนื่องกับขนาดนี้
			①																		
			②																		
			③																		
			④																		
			⑤																		

หมายเหตุ :

Ⓐ โครงสร้างเหล็กตามแบบวิศวกรรมโครงสร้าง ทาสีกันสนิม 3 ครั้ง (RED LEAD PRIMER ของ JOTUN, CAPTAIN , CIC หรือ PAMMASTIC) หรือชุบสังกะสี HOT DIP GALVANIZED

Ⓑ T-BAR เหล็กชุบสังกะสีขนาดไม่ต่ำกว่าตลับนี้ โครงเหล็กขนาด 24x32 มม. โครงช่อ 24x25 มม. หนา 0.35 มม. พับ 2 ชั้น ผิวหน้าเคลือบสี POLYESTER (สีขาว) ระบบ SUSPENSION CLIP ลวดแขวน 4 มม. หนา 1.20 มม.

Ⓒ สีพลาสติคภายนอกใช้ JOTASHEILD , CAPTAIN PARASHEILD , CIC HOMESHIELD (EXTERIOR) , PAMMASTIC PAMMACRYLIC


Ⓓ สีพลาสติคภายในใช้ JOTAPLAST , CAPTAIN VINYLMAIT , CIC HOMESHIELD (INTERIOR) , PAMMASTIC VINYLMAIT

– งานเหล็กทั้งหมดทาด้วยสีกันสนิม (RED LEAD PRIMER ของ JOTUN, CAPTAIN , CIC หรือ PAMMASTIC) 2 เที่ยว ก่อนทาสีด้วยสีกันสนิม (JOTUN GARDEX, CAPTAIN ENAMEL, CIC SUPERLUX หรือ PAMMASTIC SUPERGLOSS) 2 เที่ยวเป็นอย่างน้อย


– หลังจากเหล็กติดคอนกรีต ชนิต HOT DIP ALUZINC ทั้ง 2 ด้าน (เหล็ก C550 AZ150-150 กรัม/ตร.ม.) เคลือบพื้นด้วยสีรองพื้น ด้านบนเคลือบหน้าด้วยสี POLYESTER ด้านล่างเคลือบหน้าด้วยสี EPOXY หรือ POLYESTER โดยมีความหนาจริงไม่ต่ำกว่า 0.5 มม. ติดตั้งระบบ CLIPLOCK (BOLT LESS) ชนิตด้วยลวด (CLASS 3 เคลือบสี) กับแบริดด้วยลวดเกลียว ขอบปูนตีก่อนการติดตั้ง ปูนจนวน

– ฉนวนเพิ่มเติม POLYURETHANE ชนิตหนา 1 นิ้ว ความหนาแน่น 35 กก./ลบ.ม.

OWNER :


ธนาคารเพื่อการเกษตรและสหกรณ์การเกษตร

DESIGNER :



บริษัท มาตศธนา ย จำกัด
18320 ถนนพหลโยธิน แขวงสามยุคประชา เขตจตุจักร กทม. 10000
Tel. 02-282-3455 Fax : 02-281-4837

สถาปนิก
บุญจ พิศาล 1.ต.ด. 499
สมทรง พิพิธภัณฑ 1.ต.ด. 2775
รัฐ สุทธิพันธ์ 1.ต.ด. 8777

วิศวกรโครงสร้าง
ไพฑิทร ไขยจาวรณ 1.ต.ด. 4632

วิศวกรสุขาภิบาล

วิศวกรไฟฟ้า
บุญทวย ศิริคุณนิรมล 1.ต.ด. 2679

ภูมิสถาปนิก
ภาภิต ชารัต 1.ต.ด. 4446

ผัฒนาการ
นงนภกร ไขยจาวรณ

เขียนแบบ
ธณนิก ไขยจาวรณ

CHECKED : _____ DATE : _____
APPROVED : _____

โครงการ
แบบอาคารมาตรฐานสำนักงานสาขา
อาคาร ค.ส.ล. สูง 3 ชั้น

สถานที่ตั้ง


แบบแสดง
แบบมาตรฐาน " Type - A "

รายการประกอบแบบ

ข้อกำหนดในการปฏิบัติงาน

- ก่อนเริ่มทำการก่อสร้าง ผู้รับจ้างและผู้ควบคุมงานของรัฐบาล ซึ่งมีอำนาจสั่งการในการก่อสร้างและอยู่ประจำสถานที่ก่อสร้าง จะต้องมาฟังการอธิบายแบบร่วมกับพนักงานกองบริหารอาคารสำนักงาน ในเวลาว่างหรือพร้อมทั้งส่งมอบเอกสารหลักฐานต่าง ๆ ดังนี้
 - หลักฐานการศึกษาของผู้ควบคุมงาน ชั้นด้า ปวน. สาขาก่อสร้าง
 - แผนงานก่อสร้าง (OVERALL SCHEDULE)
 - หลักฐานการอนุมัติเปลี่ยนแปลงวิศวกรรม จากวิศวกรของธนาคารเป็นวิศวกรของผู้รับจ้าง
 - ผังการจัดวางวัสดุและอุปกรณ์ที่ใช้ในการก่อสร้างต่างๆ ในสถานที่ก่อสร้าง (SITE LAYOUT)
- ผู้รับจ้างจะต้องปลูกสร้างสำนักงานสนาม เพื่อใช้เป็นที่พักงานของผู้ควบคุมงานของธนาคาร ขนาดพื้นที่ทำงานไม่น้อยกว่า 12 ตร.ม. (กว้างไม่น้อยกว่า 2.50 ม.) วัสดุที่ใช้ทำหลังคาต้องเป็นหลังคากระเบื้องลอน หรือดีกว่า หลังเป็นกระเบื้องแผ่นเรียบหรือดีกว่า ทั้งนี้วัสดุที่ใช้ต้องเป็นวัสดุที่สามารถใช้งานได้ ไม่น้อยกว่า หรือหักลดทอนได้ในการทำงานพร้อมกันอีก 1 ชุด ติดตั้งเครื่องปรับอากาศ ขนาดไม่น้อยกว่า 9,000 BTU. เครื่องมือสื่อสาร โทรศัพท์ โทรสาร เพื่อใช้ติดต่อในงานก่อสร้าง รวมทั้งห้องน้ำ-ล้างชั่วคราวที่ถูกละเลยขณะ ทั้งนี้จะต้องจัดหาให้แก่ผู้รับจ้างก่อนเริ่มทำการก่อสร้าง หากผู้รับจ้างใช้สำนักงานสำเร็จรูป ให้ส่งรายละเอียด เพื่อขออนุมัติใช้ก่อนดำเนินการ
- ผู้รับจ้างจะต้องจัดหา หมาย รอกไฟฟ้ากริ่ง จำนวน 4 ชุด เพื่อให้ผู้แทนของธนาคารใช้ส่งสัญญาณการตรวจงานก่อสร้างได้ตลอดเวลา
- ในการส่งรายการวัสดุหรืออนุมัติรายการแก้ไขใดๆ ให้ผู้รับจ้างส่งเพื่อขออนุมัติก่อน ไม่น้อยกว่า 5 วันทำการ
- วิศวกรควบคุมงานของรัฐบาลพร้อมตรวจรับงานในางงานที่มีการส่งมอบ โครงสร้างทุกครั้งและตรวจงานเป็นครั้งคราวตามความเหมาะสมหรือเมื่อธนาคารต้องการปรึกษา

สัญลักษณ์

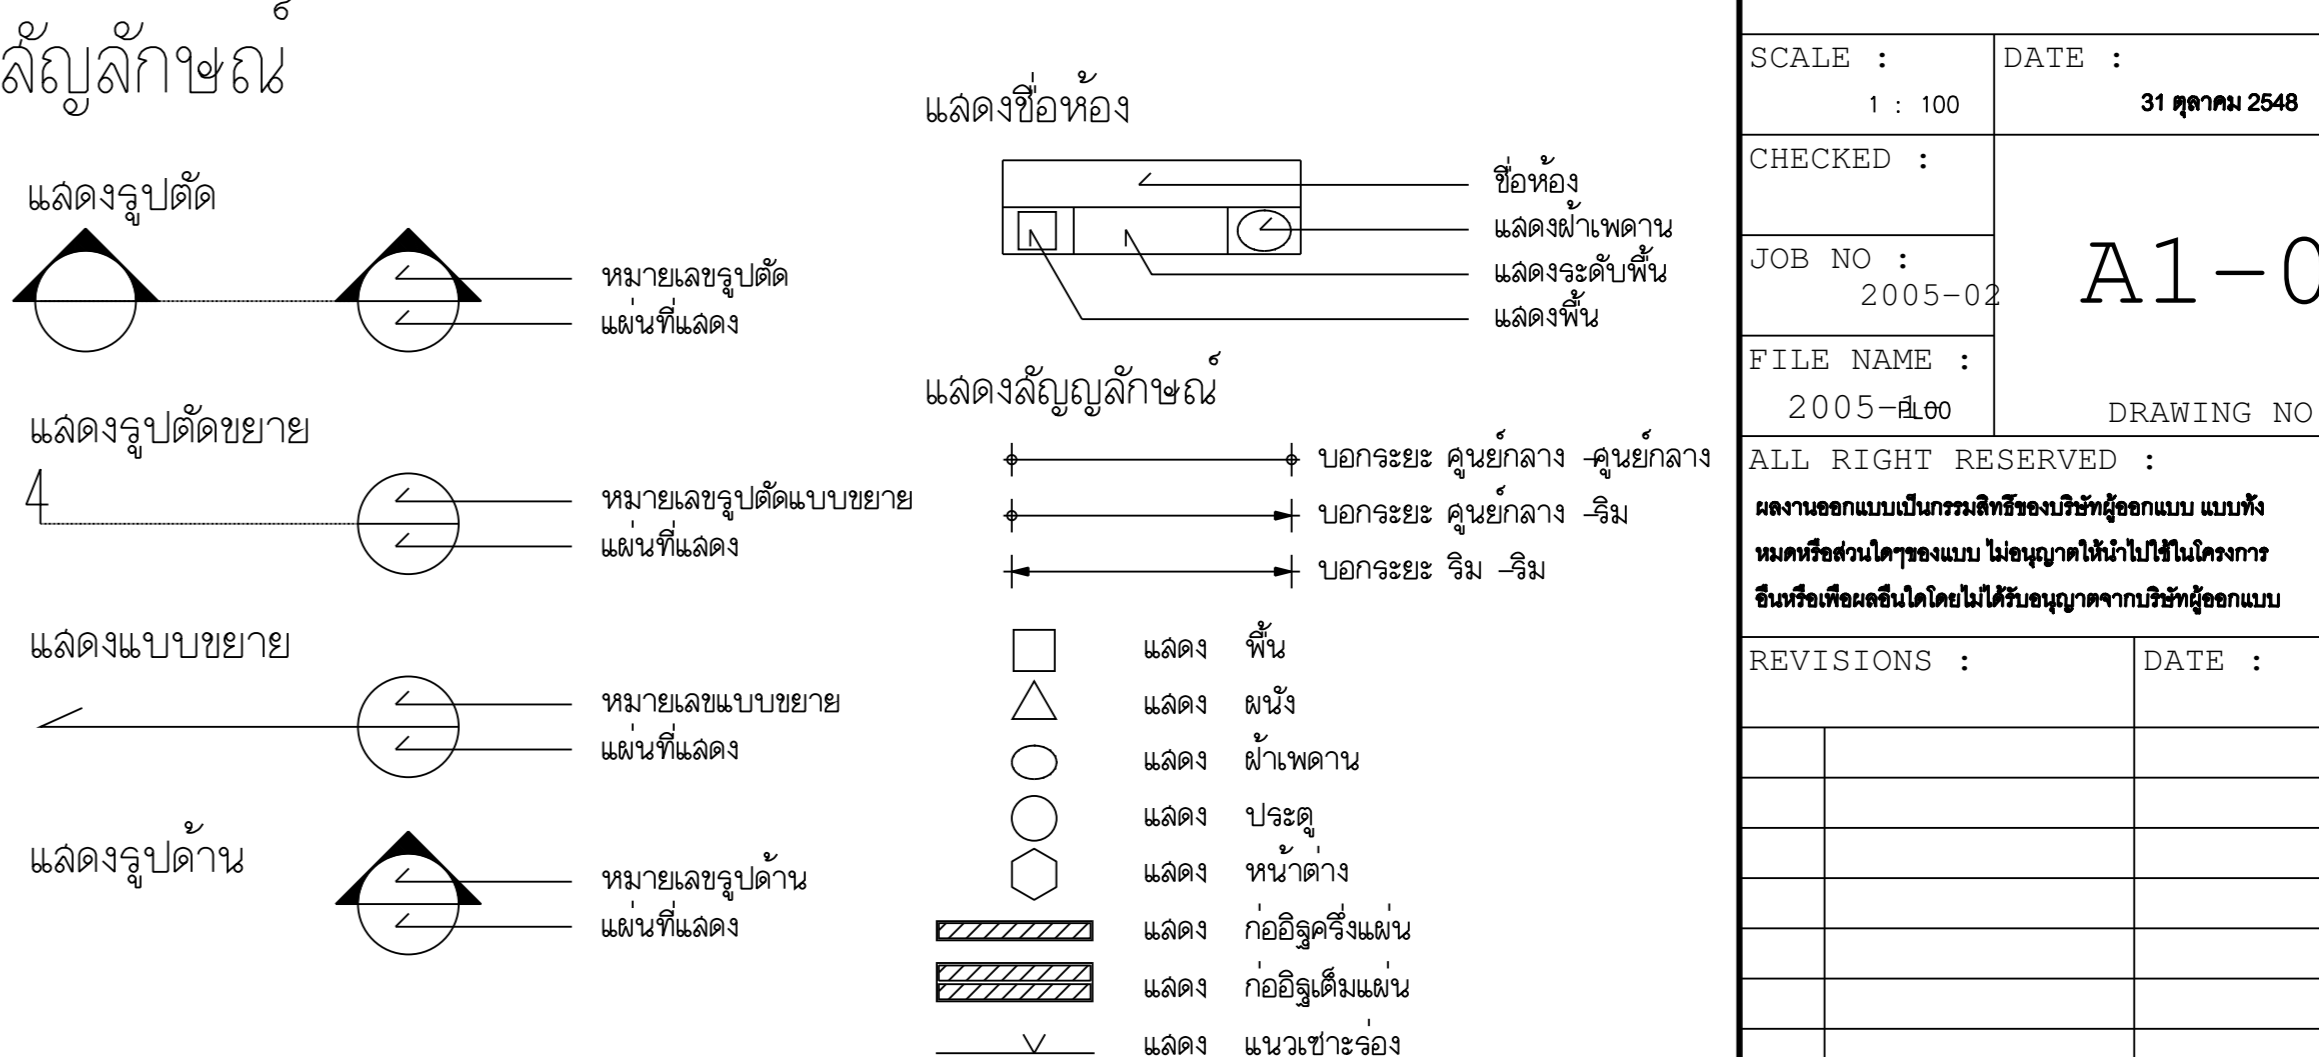

- แสดงรูปตัด**
 - หมายถึงรูปตัด
 - หมายถึงแสดง
- แสดงรูปตัดขยาย**
 - หมายถึงรูปตัดแบบขยาย
 - หมายถึงแสดง
- แสดงแบบขยาย**
 - หมายถึงแบบขยาย
 - หมายถึงแสดง
- แสดงรูปด้าน**
 - หมายถึงรูปด้าน
 - หมายถึงแสดง

แสดงชื่อห้อง

➤ ชื่อห้อง

➤ แสดงกำแพงคาน

➤ แสดงระดับพื้น

➤ แสดงพื้น

➤ แสดง พื้น

➤ แสดง ผนัง

➤ แสดง ฝ้าเพดาน

➤ แสดง ประตู

➤ แสดง หน้าต่าง

➤ แสดง ก่ออิฐครึ่งแผ่น

➤ แสดง ก่ออิฐเต็มแผ่น

➤ แสดง แนวชำระอง

SCALE :	DATE :
1 : 100	31 ตุลาคม 2548
CHECKED :	
JOB NO : 2005-02	A1-00
FILE NAME : 2005-0200	DRAWING NO :
ALL RIGHT RESERVED :	
ผลงานออกแบบเป็นทรัพย์สินของบริษัธุ์ออกแบบ และที่ มอบลิขสิทธิ์ในโครงการไปโดยไม่อนุญาตให้ผู้อื่นใช้โครงการ สิทธิ์หรือเขียนโดยไม่ให้อนุญาตจากบริษัทผู้ออกแบบ	
REVISIONS :	DATE :

