



หมายเหตุ :

- 1. CH=ระดับความสูงฝ้าเพดาน วัสดุที่พื้นผิวสำเร็จถึงท้องฝ้า กรณีไม่ได้อะระบุนสูงให้ดูจากแบบชายหรือรูปตัด
- 2. แนวชายฝ้าลดระดับโถงชั้นล่าง เป็น GYPSUM BOARD ฉาบเรียบโครงคร่าวเหล็กชุบสังกะสี เหมือนฝ้า 3
- 3. ปลายฝ้าชายคาหลังใหญ่เป็นฝ้าอลูมิเนียมเคลือบสีตัว c ชนิดเว้นร่อง 5 มม. จำนวน 5 แถว

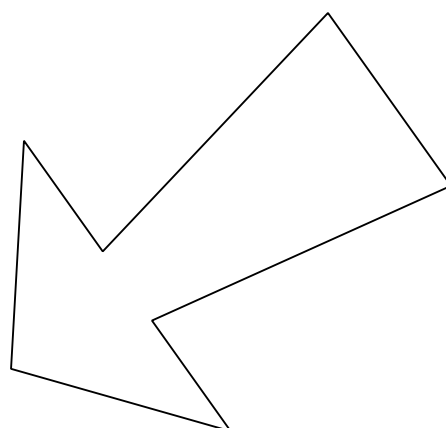

REVISIONS	DATE
NOTE	
• ALL DIMENSIONS ARE IN METER UNLESS OTHERWISE INDICATED	
• NO DIMENSION SHALL BE SCALED	
• ALL DRAWINGS ARE THE PROPERTY OF THE AREA CO.,LTD. AND CAN NOT BE USED REPRODUCED OR DUPLICATED WITHOUT PERMISSION	
OWNER	
Tok8kignjvdkgdK9i	
c]t'sdidkigq'9i	
DESIGNER	
111/1 Lodproo23 Lodoo Chaluchok Bangkok 10900	
Tel. (662) 5139533-5 Fax. (662) 5139536	
I5kxobd	
v]din 9k=' 15"000#	
:yo'p [6P;ib=pN 15"00"4	
okp;bl'"]n' g08p;k;6-cb 15"000#"	
okpL'u;yc'N ris;il; 15"0"4"	
;bl; dif8'i'ihk'	
okp;y'yo'N -6m'koorn l'p'(#)'0	
okpobookm mv'k lp'%+\$\$	
;bl; dil6-k4b[k]	
okp;lpk_06jorb0k'in 4d'_%0	
okp'v'k;F'io'N v'699,lxik'di,	
okp=bl'p'yp =y=k;]p'nxiu=k	
;bl; diwaahk	
okp=y'yc'N :njy'9i' 4od"*%0%	
okp;bo'yp m'v'ory'9'N 4od'0) #'	
;bl; dig8in j'v'd]	
okp;lpk_06jorb0k'in 4d'_%0	
,y'Rok'di	
okp;lbmTb=yp v'6op'tryo'N 15"["'24k'p'ok	
ok'w'ku;y]p'N d'6p'ti'r'i'9 LK"["	
okp;dl'l'i'=";KN LK"["	
DRAWN	DATE
CHECKED	
APPROVED	
F8'i'dki	
xiy]xi6'vk8kileoyd'kolk-k	
Zleoyd'ko # =yhoX	
muj'9&'	
c[cl'f'	
cx]o/hkgrfko=yho]jk'	
cx]o/hkgrfko=yho #	
FILE NO	DRAWING NO
0203	A - 27
DATE	
10 / 02 / 2003	
SUB TOTAL	GRAND TOTAL
46	

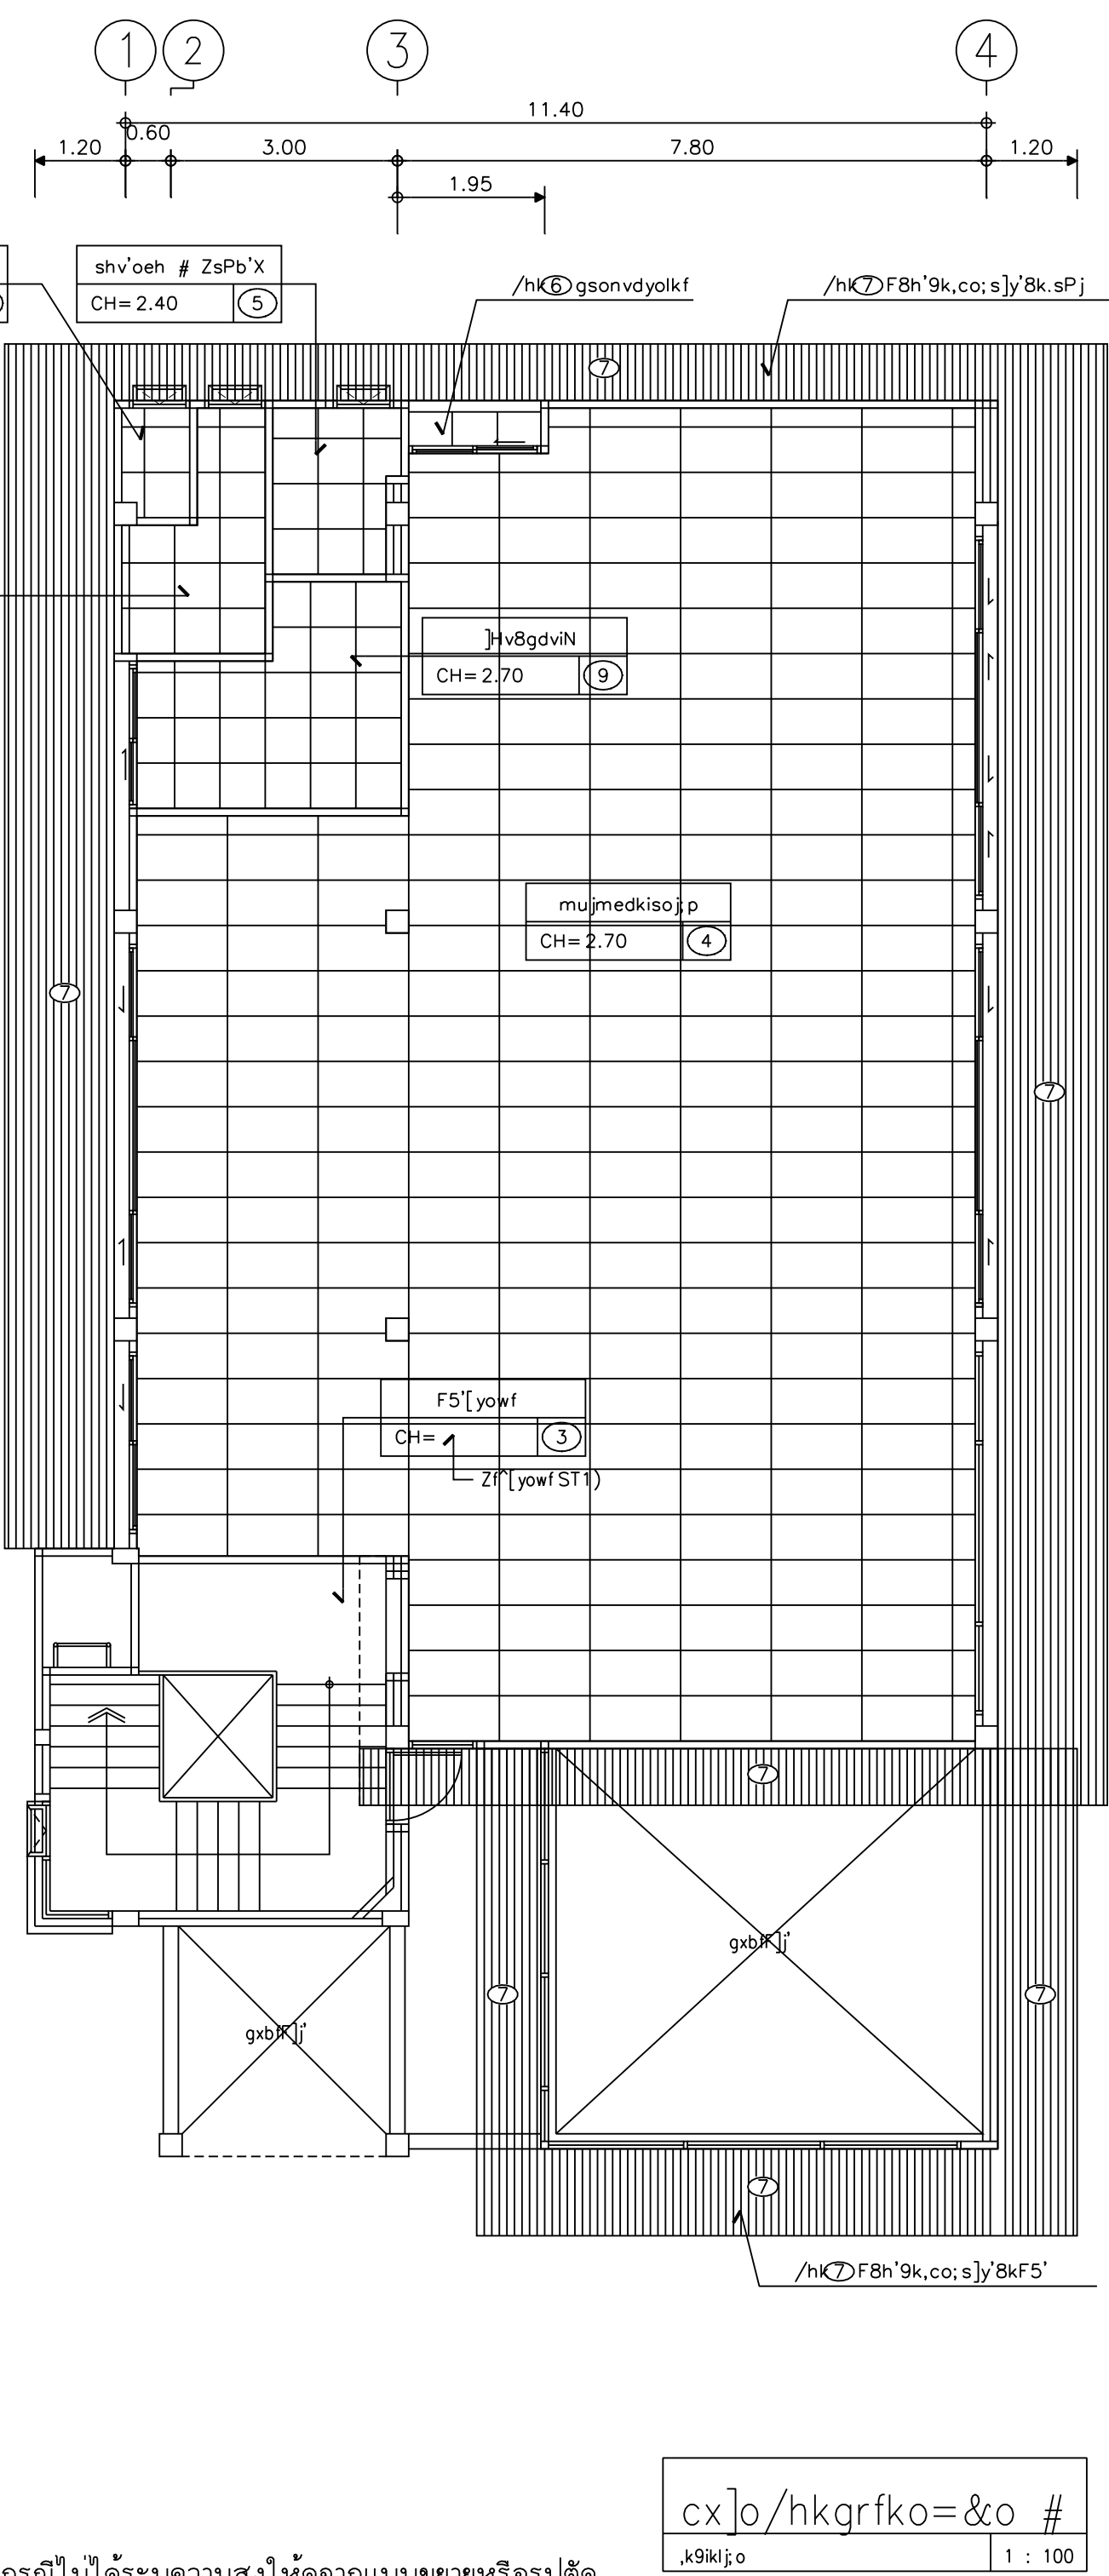