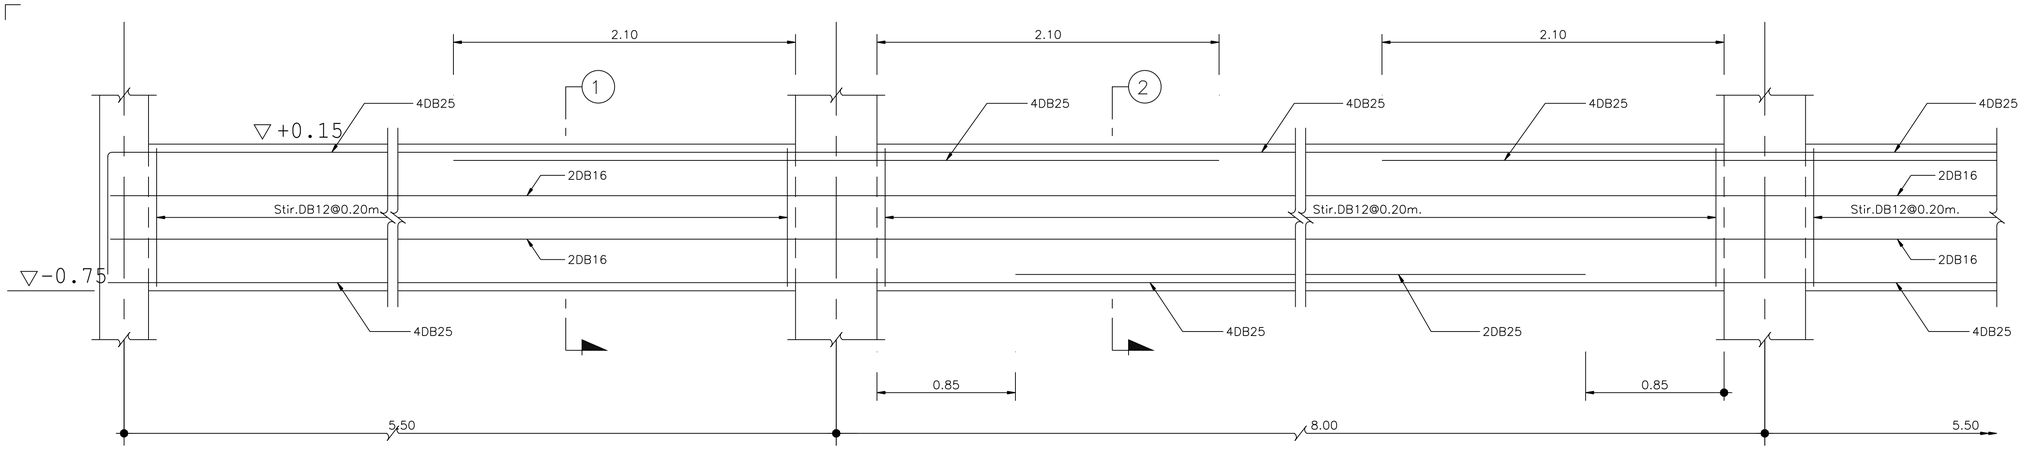

GB12A
SCALE 1:25

GB13A
SCALE 1:25

GB14A
SCALE 1:25

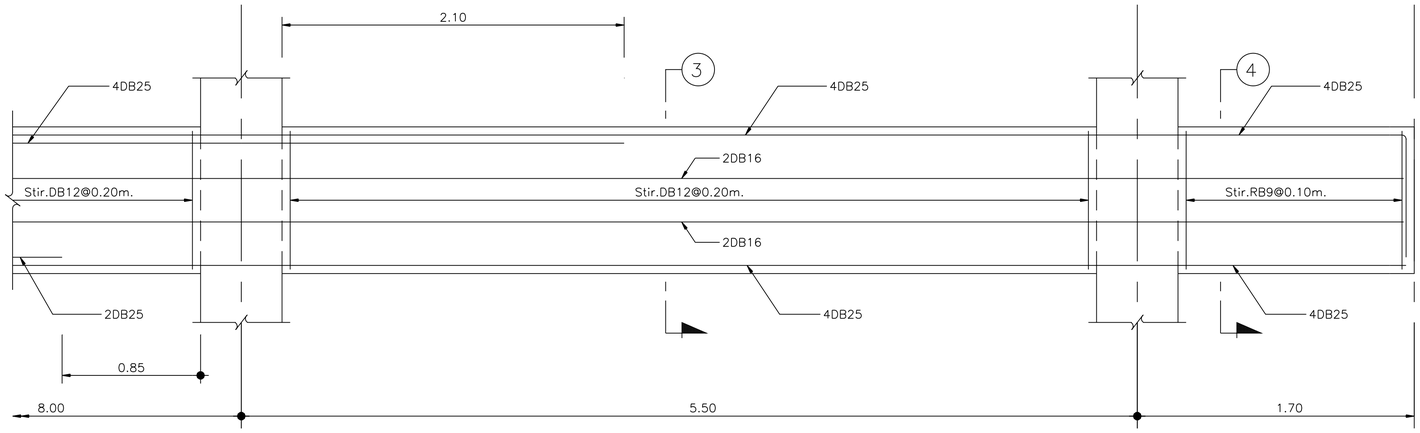

GB13A
SCALE 1:25

GB14A
SCALE 1:25

GB14C
SCALE 1:25

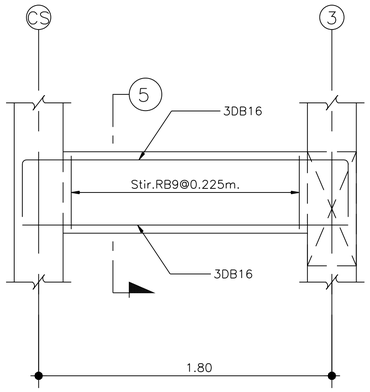

GB15
SCALE 1:25

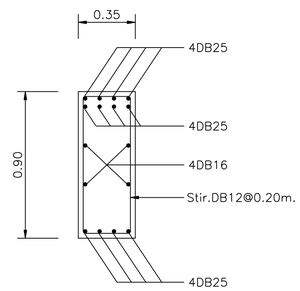

SECTION ①
SCALE 1:25

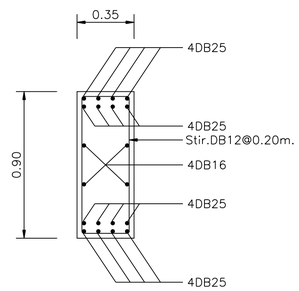

SECTION ②
SCALE 1:25

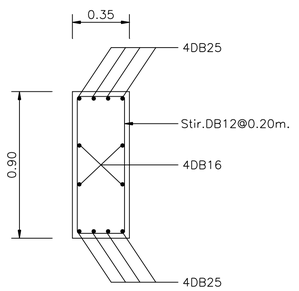

SECTION ③
SCALE 1:25

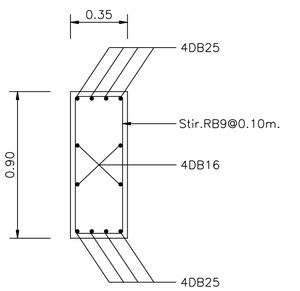

SECTION ④
SCALE 1:25

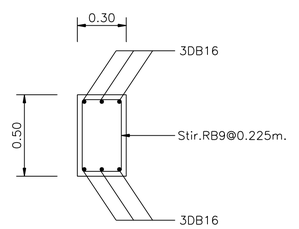

SECTION ⑤
SCALE 1:25

OWNER :

ธนาคารเพื่อการเกษตรและสหกรณ์การเกษตร

DESIGNER :

บริษัท มาสเตรนาย จำกัด
193/20 ถนนพิษณุโลก แขวง สวนจิตรลดา เขต ดุสิต กทม. 10300
Tel. 02-282-3455 Fax : 02-281-6837

สถาปนิก
บุญชง สนธิทิม ว.สถ. 499
สมพงษ์ หิรัญศักดิ์ ภ.สถ. 2775
ชรัญ ฤทธิพันธ์ ภ.สถ. 8777

วิศวกรโครงสร้าง
ศร.สุรพล จิรวลัยณ์ วย. 1032

วิศวกรสุขาภิบาล
ศร.สุรพล จิรวลัยณ์ วย. 1032

วิศวกรไฟฟ้า
ศร.สุรพล จิรวลัยณ์ วย. 1032

ภูมิสถาปัตย์
ภาคินล อาร์ต สนธิทิม ภ.สถ. 4446

มัณฑนากร
ณรงค์โกร โทระบิดศรี

เขียนแบบ
ธนภูมิ อัครชัยคำรงเดช

CHECKED | DATE :
APPROVED

โครงการ
แบบอาคารมาตรฐานสำนักงานสาขา
อาคาร ค.ส.ล. สูง 3 ชั้น

สถานที่ตั้ง

แบบแสดง
แบบมาตรฐาน " Type A "
รายละเอียดคาน

SCALE : 1 : 25
DATE : 31 ตุลาคม 2548
CHECKED :
JOB NO : 2005-02
FILE NAME : 2005-01-
S-15
DRAWING NO :

ALL RIGHT RESERVED :
ผลงานออกแบบเป็นกรรมสิทธิ์ของบริษัทผู้ออกแบบ แบบทั้งหมดหรือส่วนใดๆของแบบ ไม่อนุญาตให้นำไปใช้ในโครงการอื่นหรือเลียนแบบได้โดยไม่ได้รับอนุญาตจากบริษัทผู้ออกแบบ

REVISIONS : | DATE :