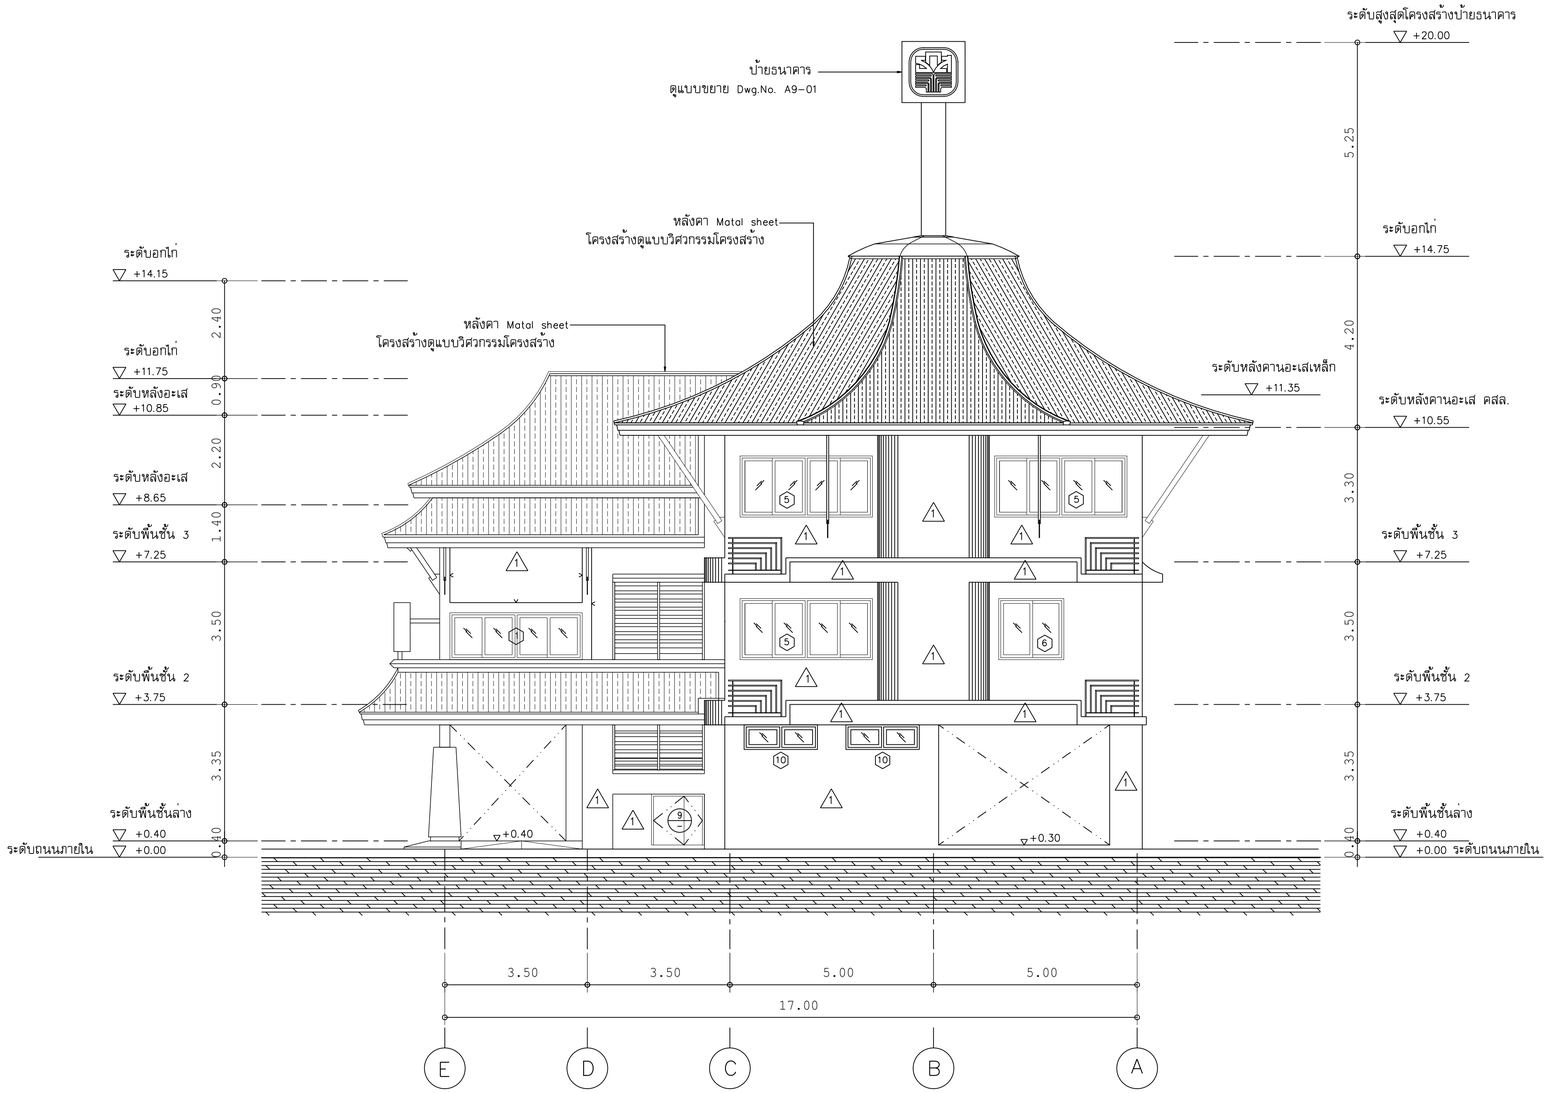

รูปด้าน D - D

มาตราส่วน 1 : 100

OWNER :

ธนาคารเพื่อการเกษตร
และสหกรณ์การเกษตร

DESIGNER :

บริษัท มาสเตอธนาย จำกัด
193/20 ถนนพิษณุโลก แขวง ดวงจิตรพดา เขต ดุสิต กทม. 10300
Tel. 02-282-3455 Fax : 02-281-6837

สถาปนิก

บุญจง สนธิทิม ว.สถ. 499	
สมพงษ์ หิรัญศักดิ์ ภ.สถ. 2775	
ชรัฐ ฤทธิทินัย์ ภ.สถ. 8777	

วิศวกรโครงสร้าง

ต่อพงษ์ สังขะวร สย. 4907	

วิศวกรสุขาภิบาล

วิศวกรไฟฟ้า

บุญช่วย ศรีอรุณนิรันทร์ สฟก. 2679	

ภูมิสถาปัตย์

ภาคิมล อาร์ค สนธิทิม ภ.สถ. 4446	

มัณฑนากร

ณรงค์โกวะ ไทรเกิดศรี

เขียนแบบ

ธนภูมิ อัครชัยคำรงเดช

CHECKED DATE :

APPROVED

โครงการ

แบบอาคารมาตรฐานสำนักงานสาขา

อาคาร ค.ส.ล. สูง 3 ชั้น

สถานที่ตั้ง

แบบแสดง

แบบมาตรฐาน " Type - C "

รูปด้าน D - D

SCALE : 1 : 100

DATE : 10 กุมภาพันธ์ 2549

CHECKED :

JOB NO : 2005-03

A2-04

FILE NAME : 2005-E03-4

DRAWING NO :

ALL RIGHT RESERVED :
ผลงานออกแบบเป็นกรรมสิทธิ์ของบริษัทผู้ออกแบบ แบบทั้งหมดหรือส่วนใดๆของแบบ ไม่อนุญาตให้นำไปใช้ในโครงการอื่นหรือเพื่อผลอื่นใดโดยไม่ได้รับอนุญาตจากบริษัทผู้ออกแบบ

REVISIONS : DATE :