

วิศวกรเพื่อการพัฒนาและสหกรณ์การเกษตร

กองบริหารอาคารสำนักงาน

แบบ  
ก่อสร้างอาคาร สนนง.  
สาขา มาตรฐาน 3 ชั้น  
(บันไดซ้าย)

สถาปนิก  
นายวิบูลย์ เจริญราษฎร์ สนนง.ส.  
นายวิษณุ เจริญบริบูรณ์ สนนง.ส.  
นายศิริวัฒน์ พรหมสุวรรณ สนนง.ส.

วิศวกรโยธา  
นายสิทธิชัย อุยะพันธ์ สนนง.ส.  
นายอภิสิทธิ์ กุญชรพรต สนนง.ส.

วิศวกรโยธา  
นายสัมพันธ์ ขุฑรพันธ์ สนนง.ส. 6270  
นายนิพนธ์ ทองนง สนนง.ส. 4933

วิศวกรไฟฟ้า  
นายศิริวัฒน์ ชี้อตรง ภพท. 5414  
นายนิพนธ์ พลกล้า ภพท. 4998  
นายสิริวิทย์ น้อยวิสัย ภพท. 14080

สถาปนิก  
นายอรุณโรจน์ อุดมประภากม  
นายสิทธิชัย ชีวบาลย์วิธา

เขียนแบบ


ตรวจแบบ | อนุมัติแบบ

แก้ไขแบบ  
ครั้งที่ 1

วันที่ มกราคม 2545


แบบแสดง  
แปลงแสดงระบบแรงดันสูงทั้งหมด ชั้น.3  
แปลงติดตั้งระบบไฟฟ้าและระบบท่อฟ้า  
ชั้นคดฟ้า และหลังคาคดฟ้า

FILES NO. | แผ่นที่  
| EE-12  
เลขที่แบบ | รวม  
| 80

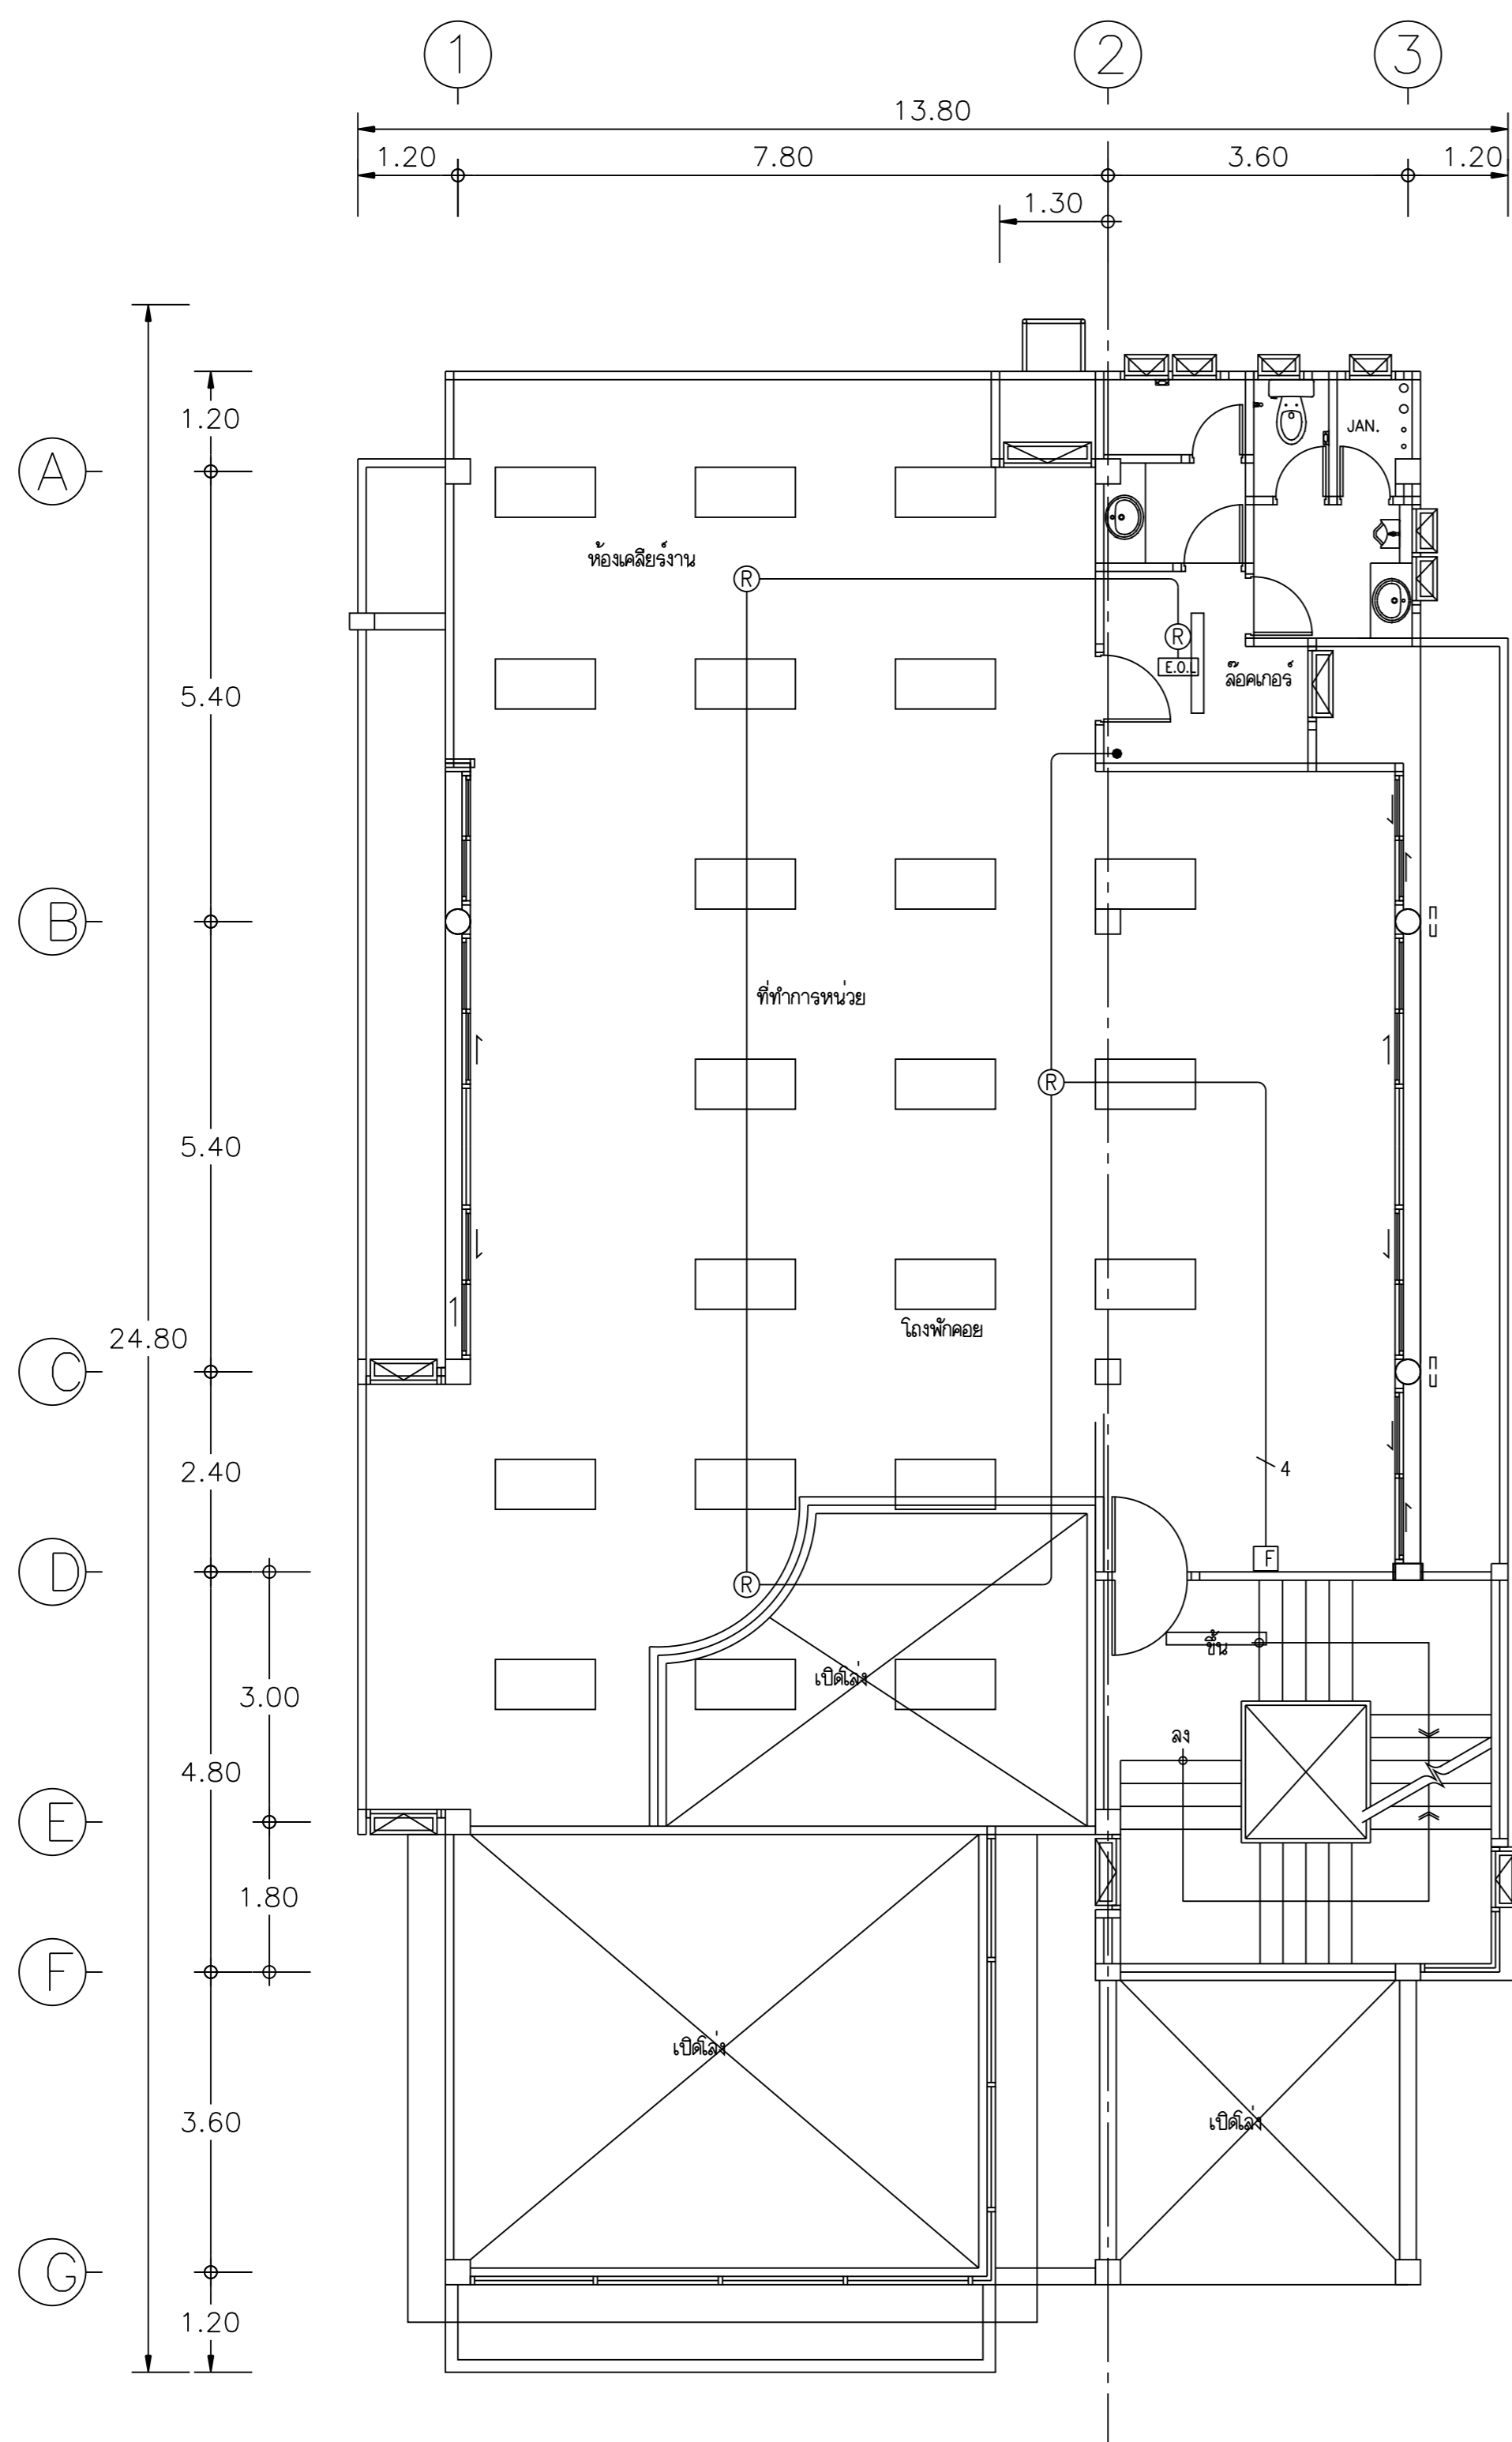


แปลนติดตั้งระบบแรงดันสูงทั้งหมด ชั้น.3

มาตราส่วน 1 : 100

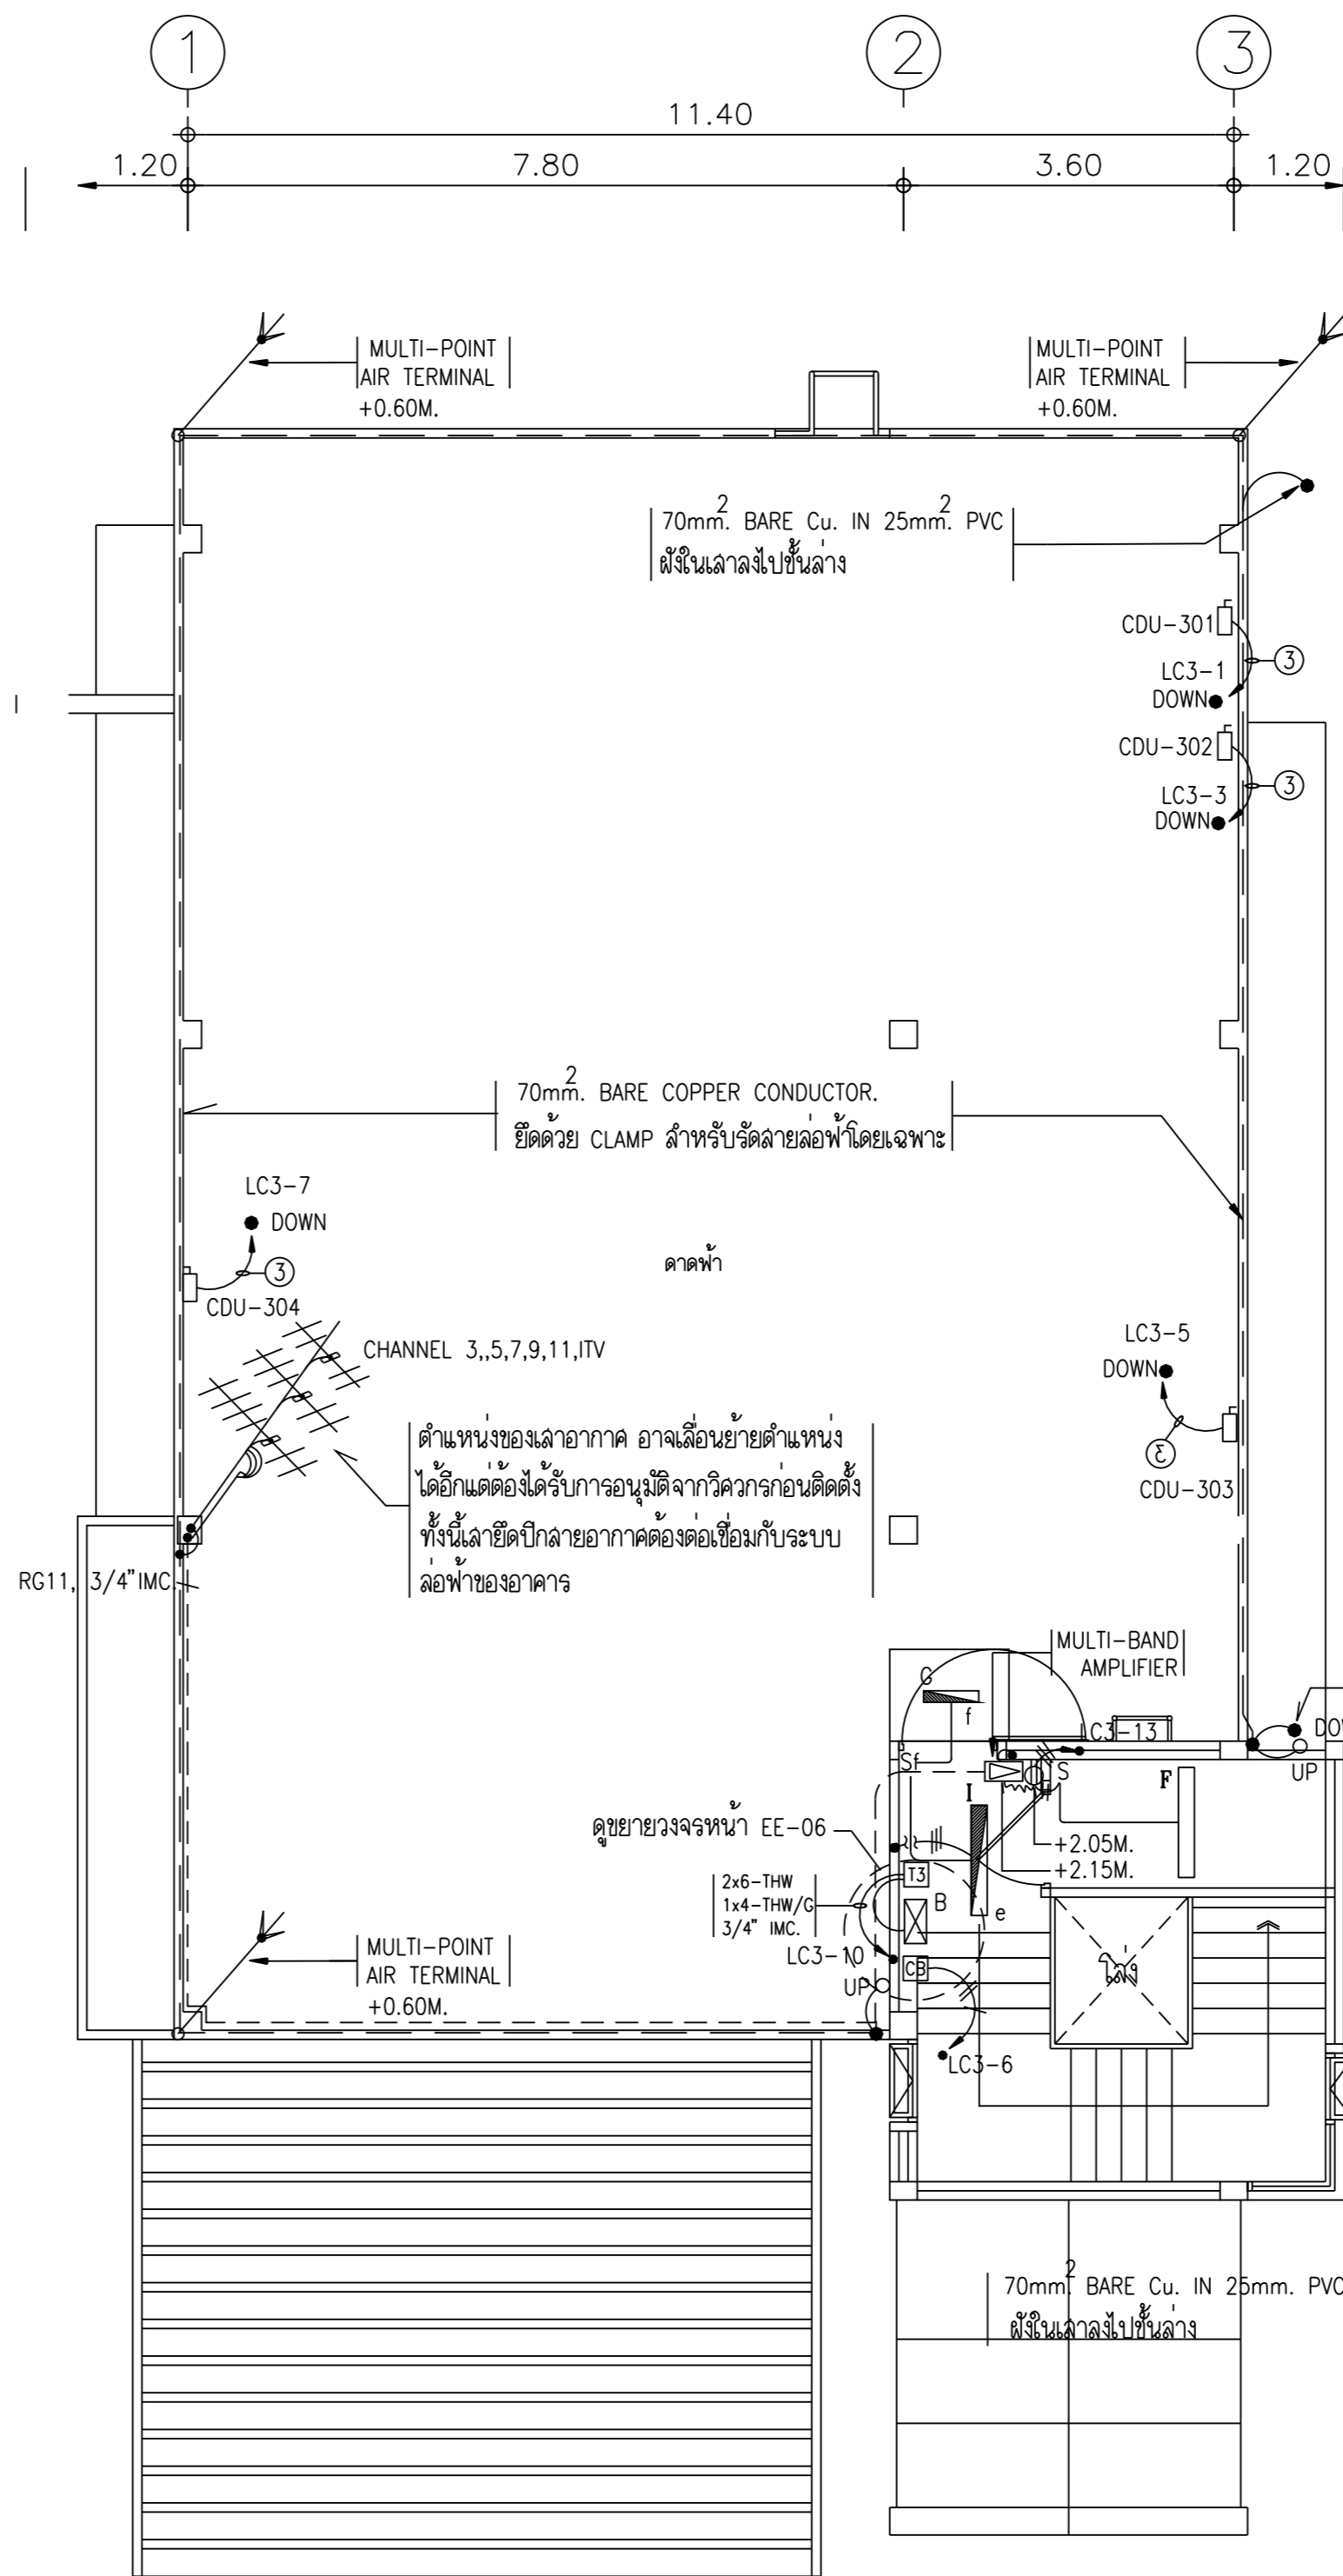

แปลนติดตั้งระบบไฟฟ้าและระบบล่อฟ้า ชั้นคดฟ้า

มาตราส่วน 1 : 100

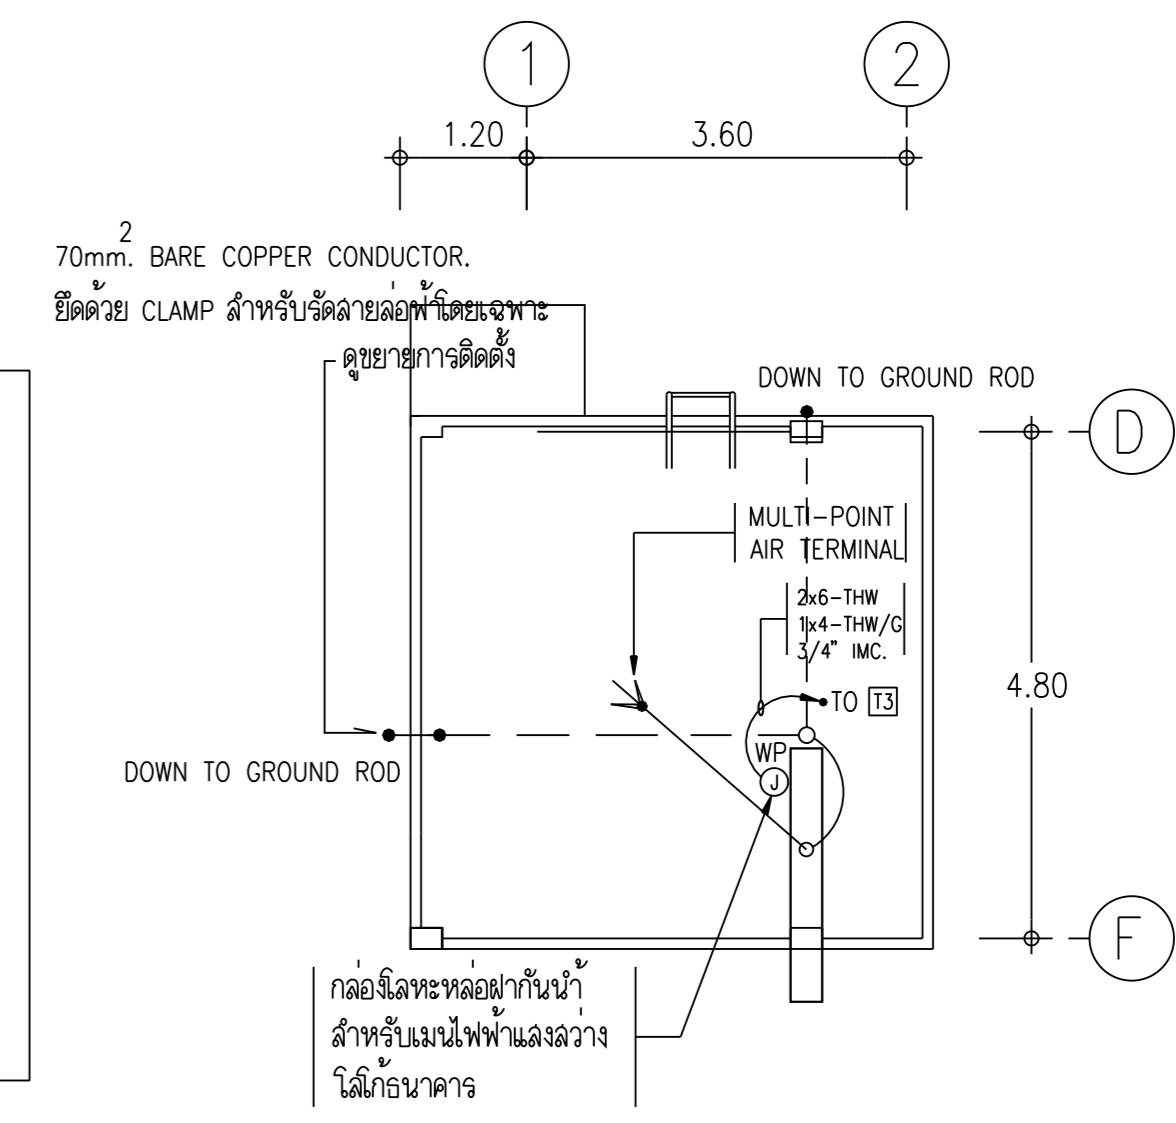

แปลนติดตั้งระบบไฟฟ้าและระบบล่อฟ้า หลังคาคดฟ้า

มาตราส่วน 1 : 100

