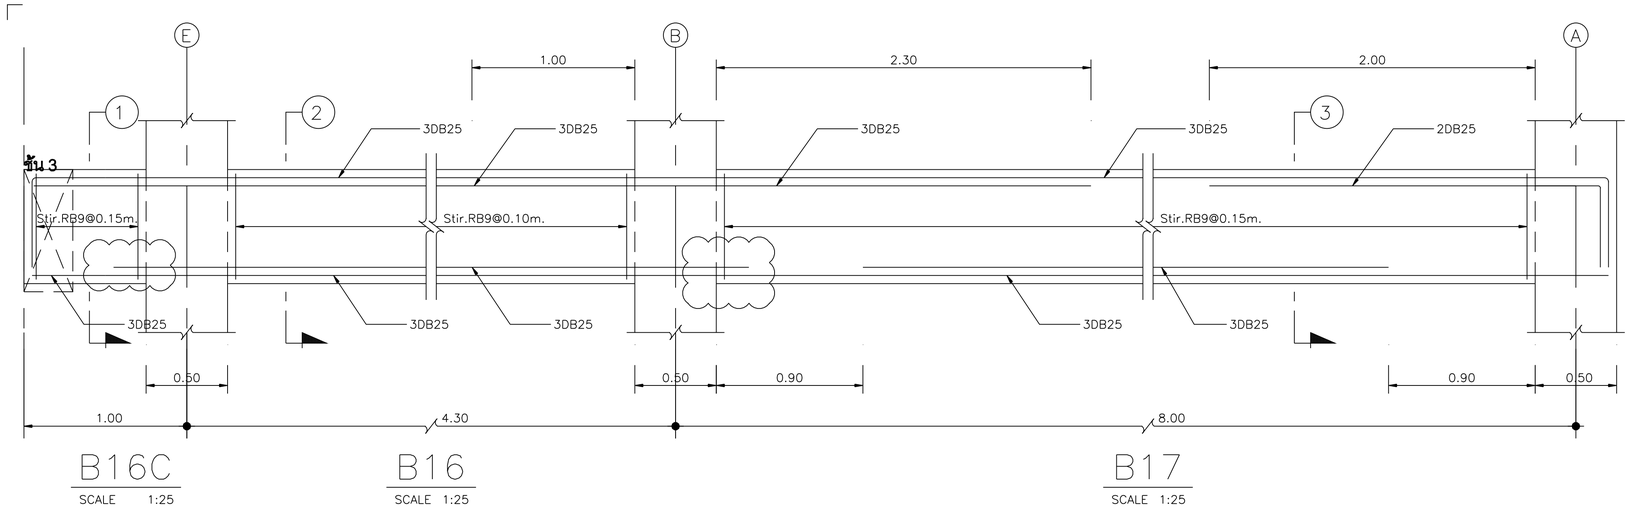

B16C
SCALE 1:25

B16
SCALE 1:25

B17
SCALE 1:25

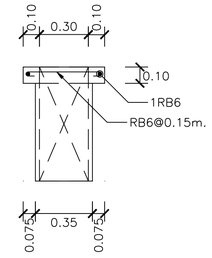

SECTION
SCALE 1:25

สำหรับปีกคานคอนกรีตเสริมเหล็กรับผนัง
ข้างคาน B16C, B19C, B20C, B21C

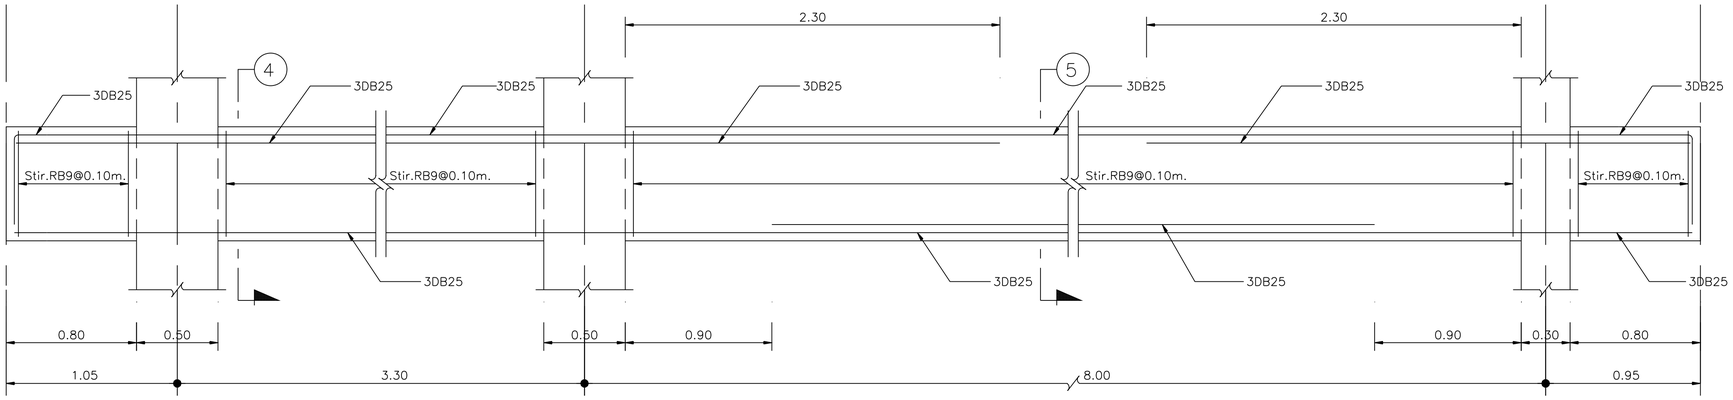

B18C
SCALE 1:25

B18
SCALE 1:25

B19
SCALE 1:25

B19C
SCALE 1:25

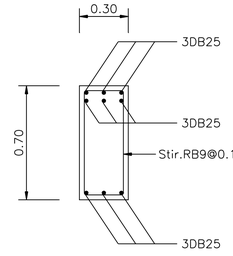

B20
SCALE 1:25

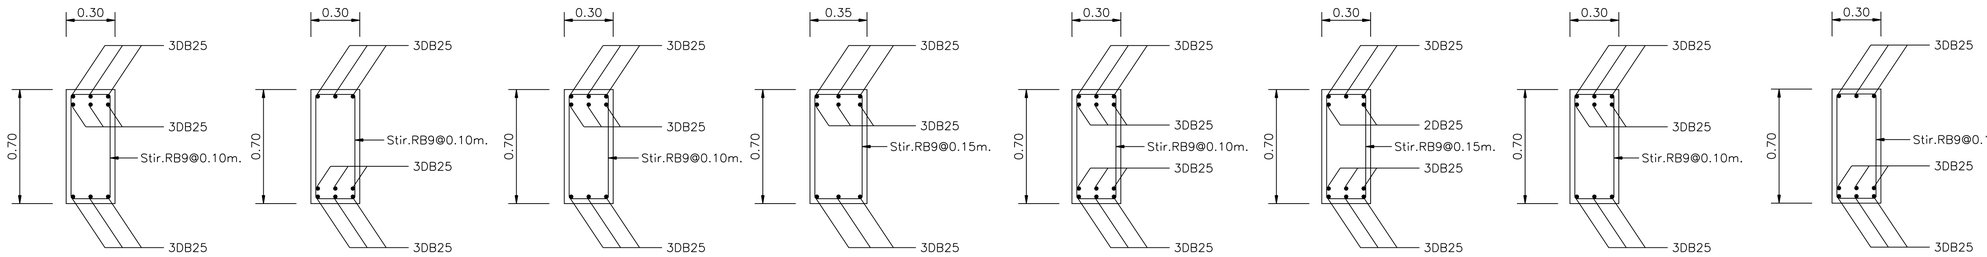

B20C
SCALE 1:25

B21
SCALE 1:25

B21C
SCALE 1:25

SECTION ①
SCALE 1:25

SECTION ②
SCALE 1:25

SECTION ③
SCALE 1:25

SECTION ④
SCALE 1:25

SECTION ⑤
SCALE 1:25

OWNER :

ธนาคารเพื่อการเกษตร และสหกรณ์การเกษตร

DESIGNER :

บริษัท มาสเตอนาย จำกัด
193/20 ถนนพิษณุโลก แขวง ดวงจิตรดดา เขต ดุสิต กทม. 10300
Tel. 02-282-3455 Fax : 02-281-6837

สถาปนิก

บุญชง สนธิทิม	ว.สถ. 499
สมพงษ์ หิรัญศักดิ์	ภ.สถ. 2775
ชรัญ ฤทธิพันธ์	ภ.สถ. 8777

วิศวกรโครงสร้าง

ศร.สุรพล จิรวลักษณ์	วย. 1032

วิศวกรสุขาภิบาล

ศร.สุรพล จิรวลักษณ์	วย. 1032

วิศวกรไฟฟ้า

ศร.สุรพล จิรวลักษณ์	วย. 1032

ภูมิสถาปัตย์

ภาพิมล อาร์ต สนธิทิม	ภ.สถ. 4446

มัณฑนากร

ณรงค์โกร โพธบิดศรี

เขียนแบบ

ธนภูมิ อัครชัยคำวงเดช

CHECKED DATE :

APPROVED

โครงการ

แบบอาคารมาตรฐานสำนักงานสาขา

อาคาร ค.ส.ล. สูง 3 ชั้น

สถานที่ตั้ง

แบบแสดง

แบบมาตรฐาน " Type A "

รายละเอียดคาน

SCALE : 1 : 25	DATE : 31 ตุลาคม 2548
CHECKED :	
JOB NO : 2005-02	S-22
FILE NAME : 2005-01-	DRAWING NO :

ALL RIGHT RESERVED :
ผลงานออกแบบเป็นกรรมสิทธิ์ของบริษัทผู้ออกแบบ แบบทั้งหมดหรือส่วนใดๆของแบบ ไม่อนุญาตให้นำไปใช้ในโครงการอื่นหรือเพื่อผลอื่นใดโดยไม่ได้รับอนุญาตจากบริษัทผู้ออกแบบ

REVISIONS :	DATE :